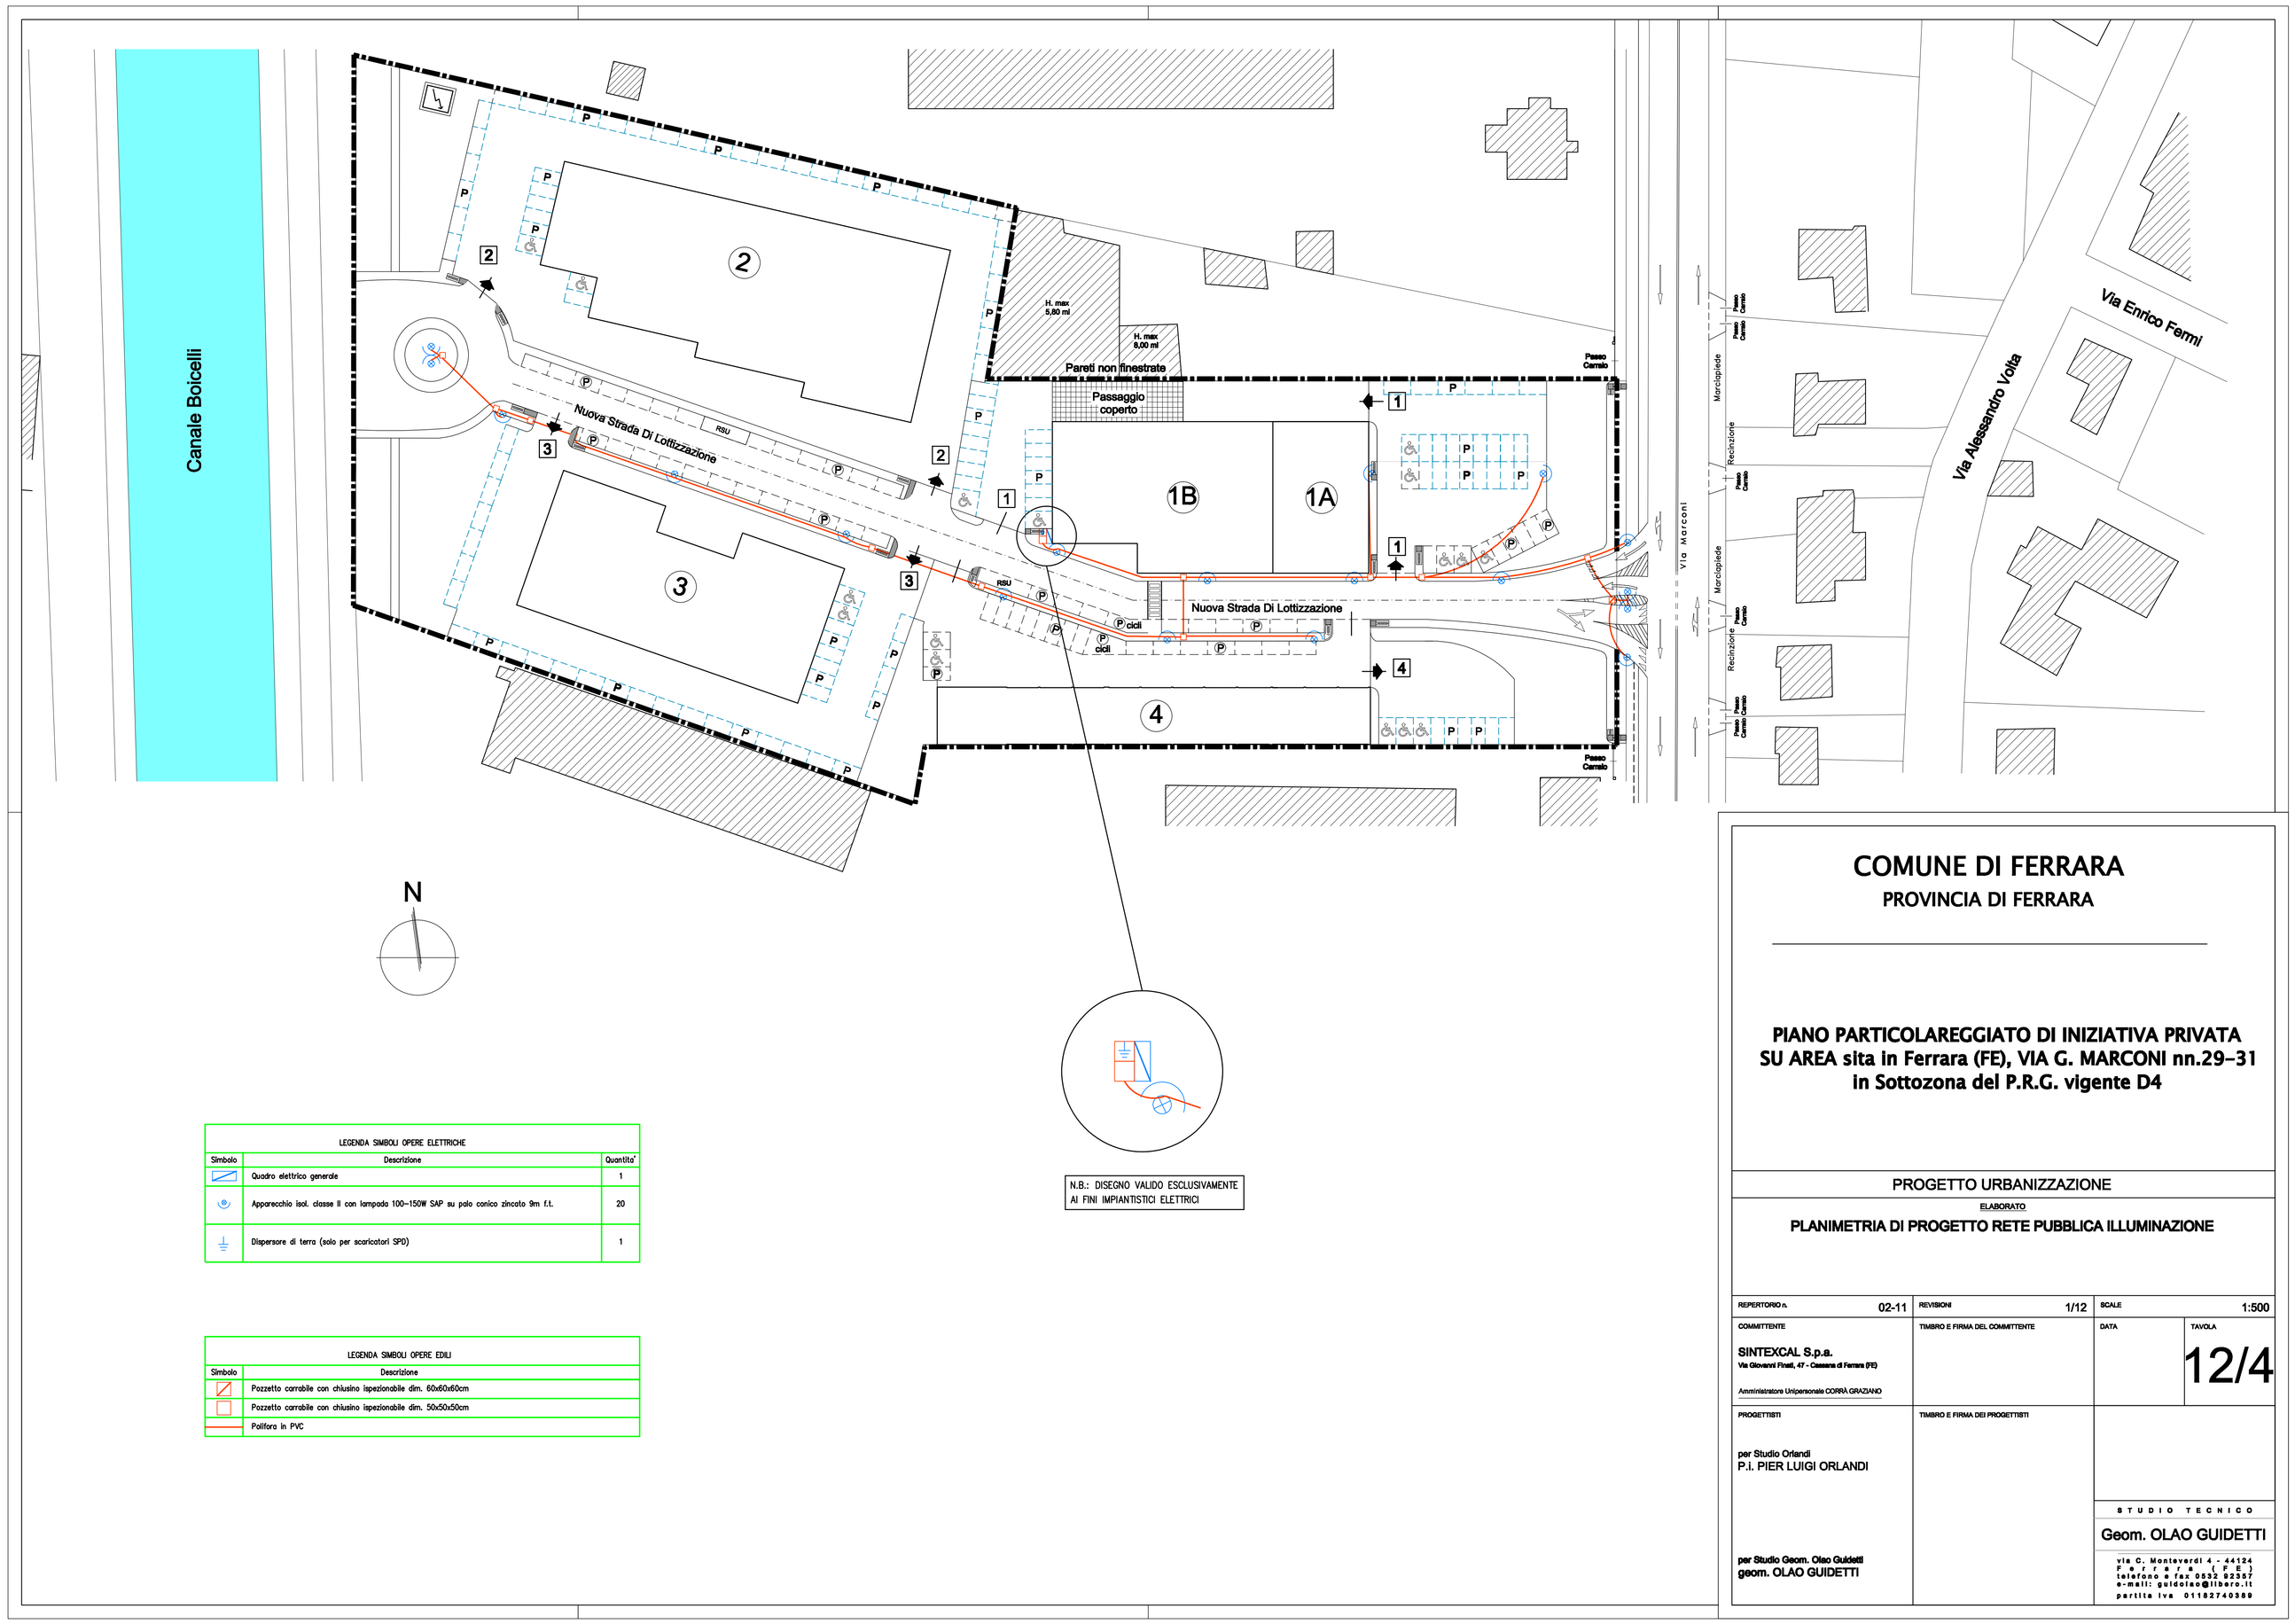

N.B.: DISEGNO VALIDO ESCLUSIVAMENTE AI FINI IMPIANTISTICI ELETTRICI

LEGENDA SIMBOLI OPERE ELETTRICHE

Simbolo	Descrizione	Quantita'
	Quadro elettrico generale	1
	Apparecchio isol. classe II con lampada 100-150W SAP su palo conico zincato 9m f.t.	20
	Dispersore di terra (solo per scaricatori SPD)	1

LEGENDA SIMBOLI OPERE EDILI

Simbolo	Descrizione
	Pozzetto carrabile con chiusino ispezionabile dim. 60x60x60cm
	Pozzetto carrabile con chiusino ispezionabile dim. 50x50x50cm
	Polifora in PVC

COMUNE DI FERRARA

PROVINCIA DI FERRARA

PIANO PARTICOLAREGGIATO DI INIZIATIVA PRIVATA SU AREA sita in Ferrara (FE), VIA G. MARCONI nn.29-31 in Sottozona del P.R.G. vigente D4

PROGETTO URBANIZZAZIONE

ELABORATO

PLANIMETRIA DI PROGETTO RETE PUBBLICA ILLUMINAZIONE

REPERTORIO n.	REVISIONI	SCALE
02-11	1/12	1:500

COMMITTENTE

SINTEXCAL S.p.a.
Via Giovanni Finati, 47 - Cassana di Ferrara (FE)

Amministratore Unipersonale CORRA GRAZIANO

TIMBRO E FIRMA DEL COMMITTENTE

DATA

TAVOLA 12/4

PROGETTISTI

per Studio Orlandi
P.I. PIER LUIGI ORLANDI

per Studio Geom. Olao Guidetti
geom. OLAO GUIDETTI

TIMBRO E FIRMA DEI PROGETTISTI

STUDIO TECNICO
Geom. OLAO GUIDETTI
via C. Monteverdi 4 - 44124 Ferrara (FE)
telefono e fax 0532 92357
e-mail: guidolao@libero.it
partita iva 01182740389