


- Tutte le quote altimetriche del presente piano quodato sono da ritenersi assolute ed in quanto tali riferite alla quota +4,00 del livello medio del mare

- La quota altimetrica + 4,63 (m. s.l.m.) del canale Boicelli, viene data suscettibile di una variazione massima di +/- 0,20m (quota minima + 4,60, quota massima + 4,80) ed è stata rilevata in sito in data 05/04/2012.


- Il caposito di livellazione (N. 008, fornito dal Consorzio di Bonifica Pianura di Ferrara, sito nel foglio catastrale N. 102 - mappale n. 32) sul cui riferimento si sono rilevate tutte le quote esistenti e definite quelle di progetto, è a quota assoluta +8,6451 m. s.l.m..

Area Demaniale
(origine del Canale Boicelli)

recinzioni di confine
Area privata di
proprietà SINTEXCAL S.p.a.
(oggetto di intervento)

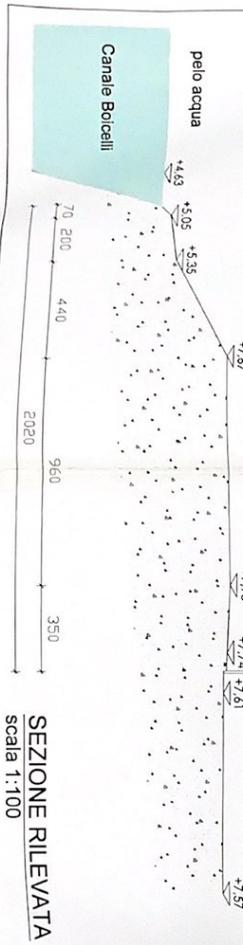

SEZIONE RILEVATA
scala 1:100

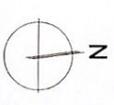

LEGENDA

- CONTINUAZIONE OGGETTO DI RICHIESTA
- FABBRICATI OGGETTO DI DEMOLIZIONE TOTALE
- FABBRICATO OGGETTO DI RIQUALIFICAZIONE
- QUOTA MEDIANA VIA MARCONI
- QUOTE ALTIMETRICHE
- RETE FOGNARIA PRIVATA ONERATA
- CONDOTTO DI FOGNATURA PRIVATO
- PROZETTO CON CORRIDOIO CIECO PER RACCORDO FOGNARIO

26/11/12

COMUNE DI FERRARA
PROVINCIA DI FERRARA

PIANO PARTICOLAREGGIATO DI INIZIATIVA PRIVATA
SU AREA sita in Ferrara (FE), VIA G. MARCONI nn.29-31
in Sottosona del P.R.G. vigente D4

PROGETTO URBANIZZAZIONE
RILIEVO PIANI ALTIMETRICO QUOTATO
DELL'AREA DI INTERVENTO DEI FABBRICATI E FOGNATURE
DELLA SPONDA DEL CANALE BOICELLI

CONTRATTORE	INTESSA	DATA	SCALA
SINTEXCAL S.p.A.	26/11/12	21/2	1:500 1:100
PROGETTISTA	VERBA	DATA	SCALA
SCIDA INC. VINCENZO	13 APR 2012	3/5	