
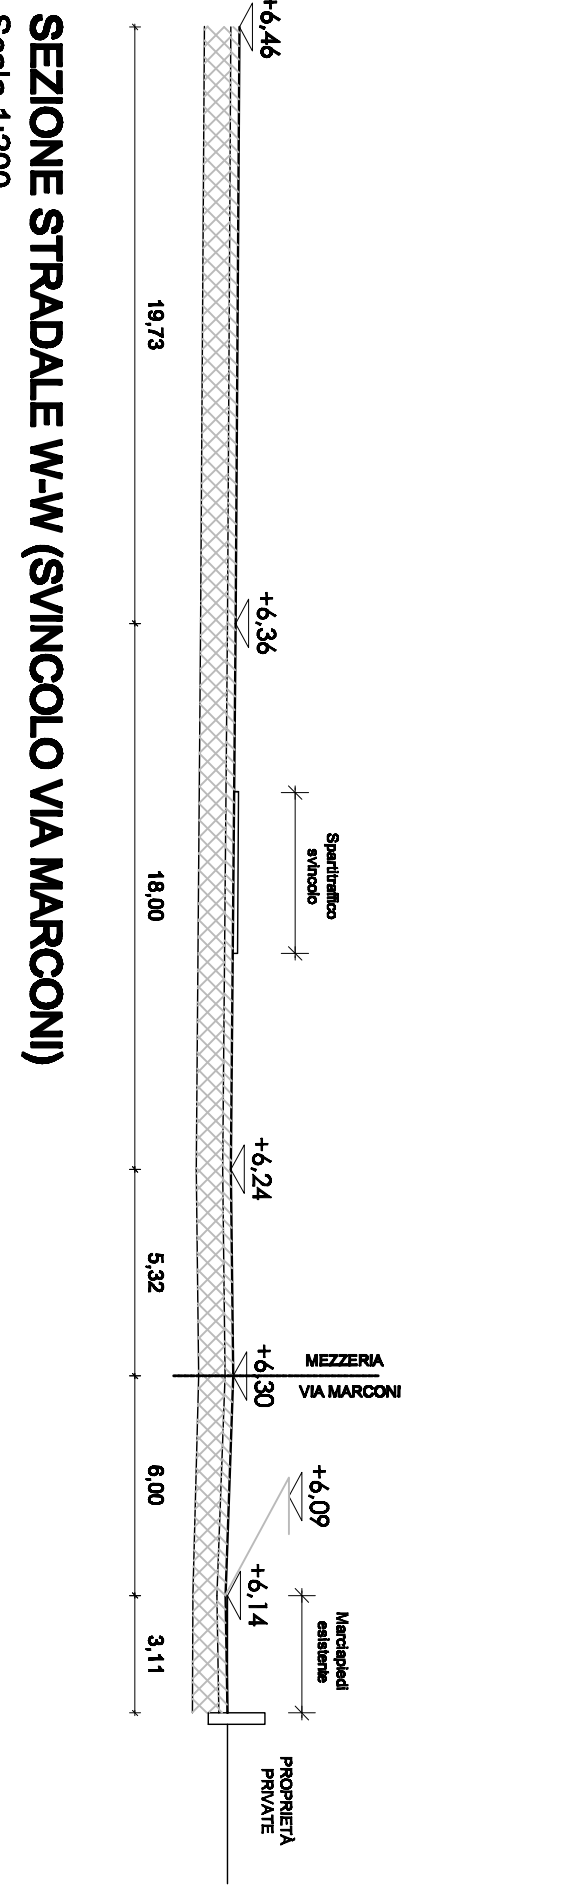
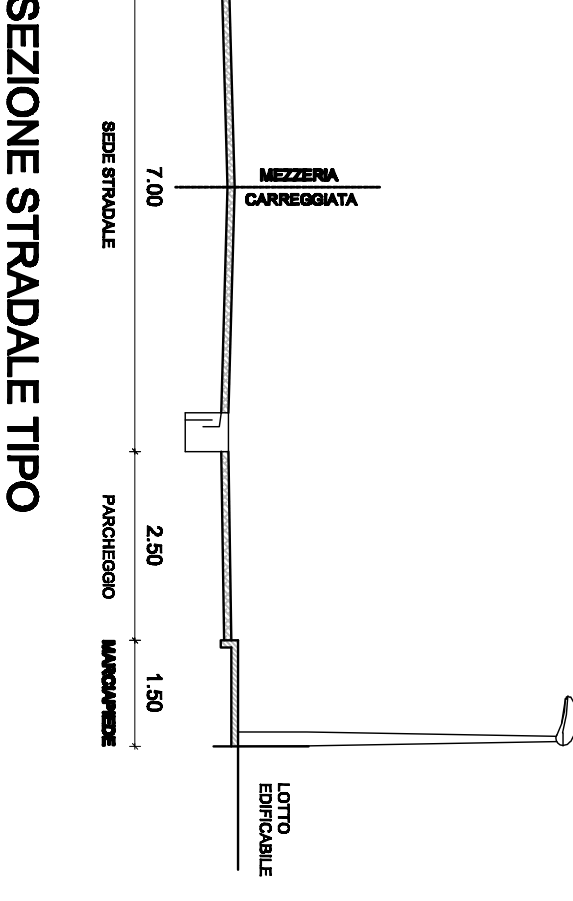
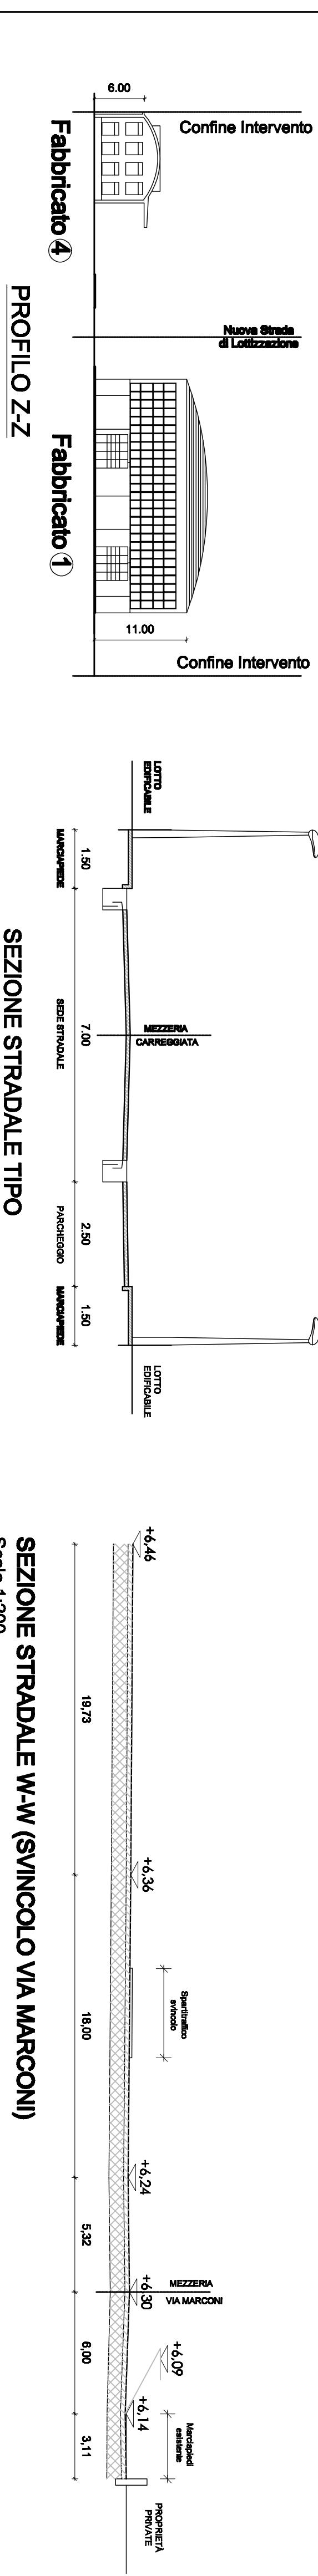
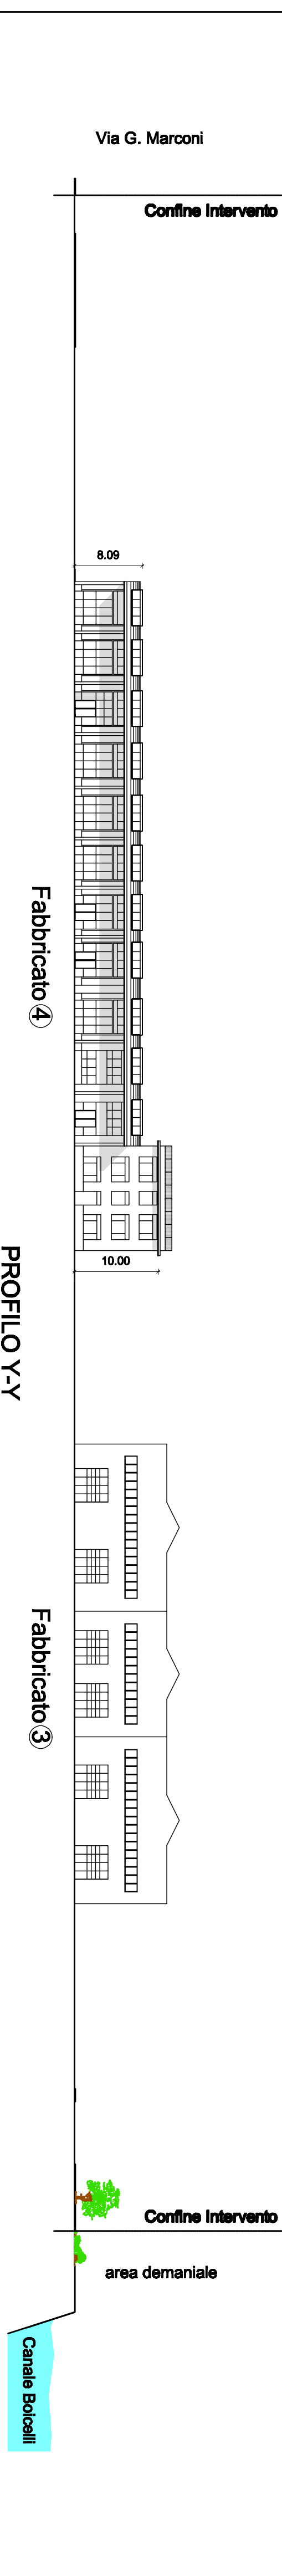
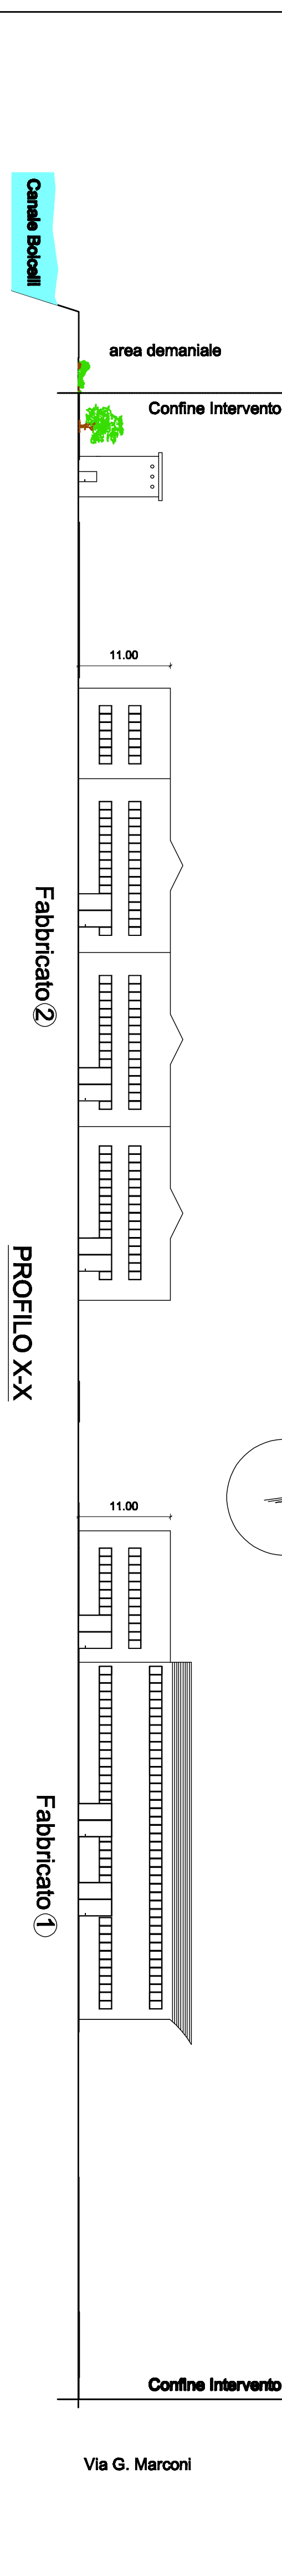
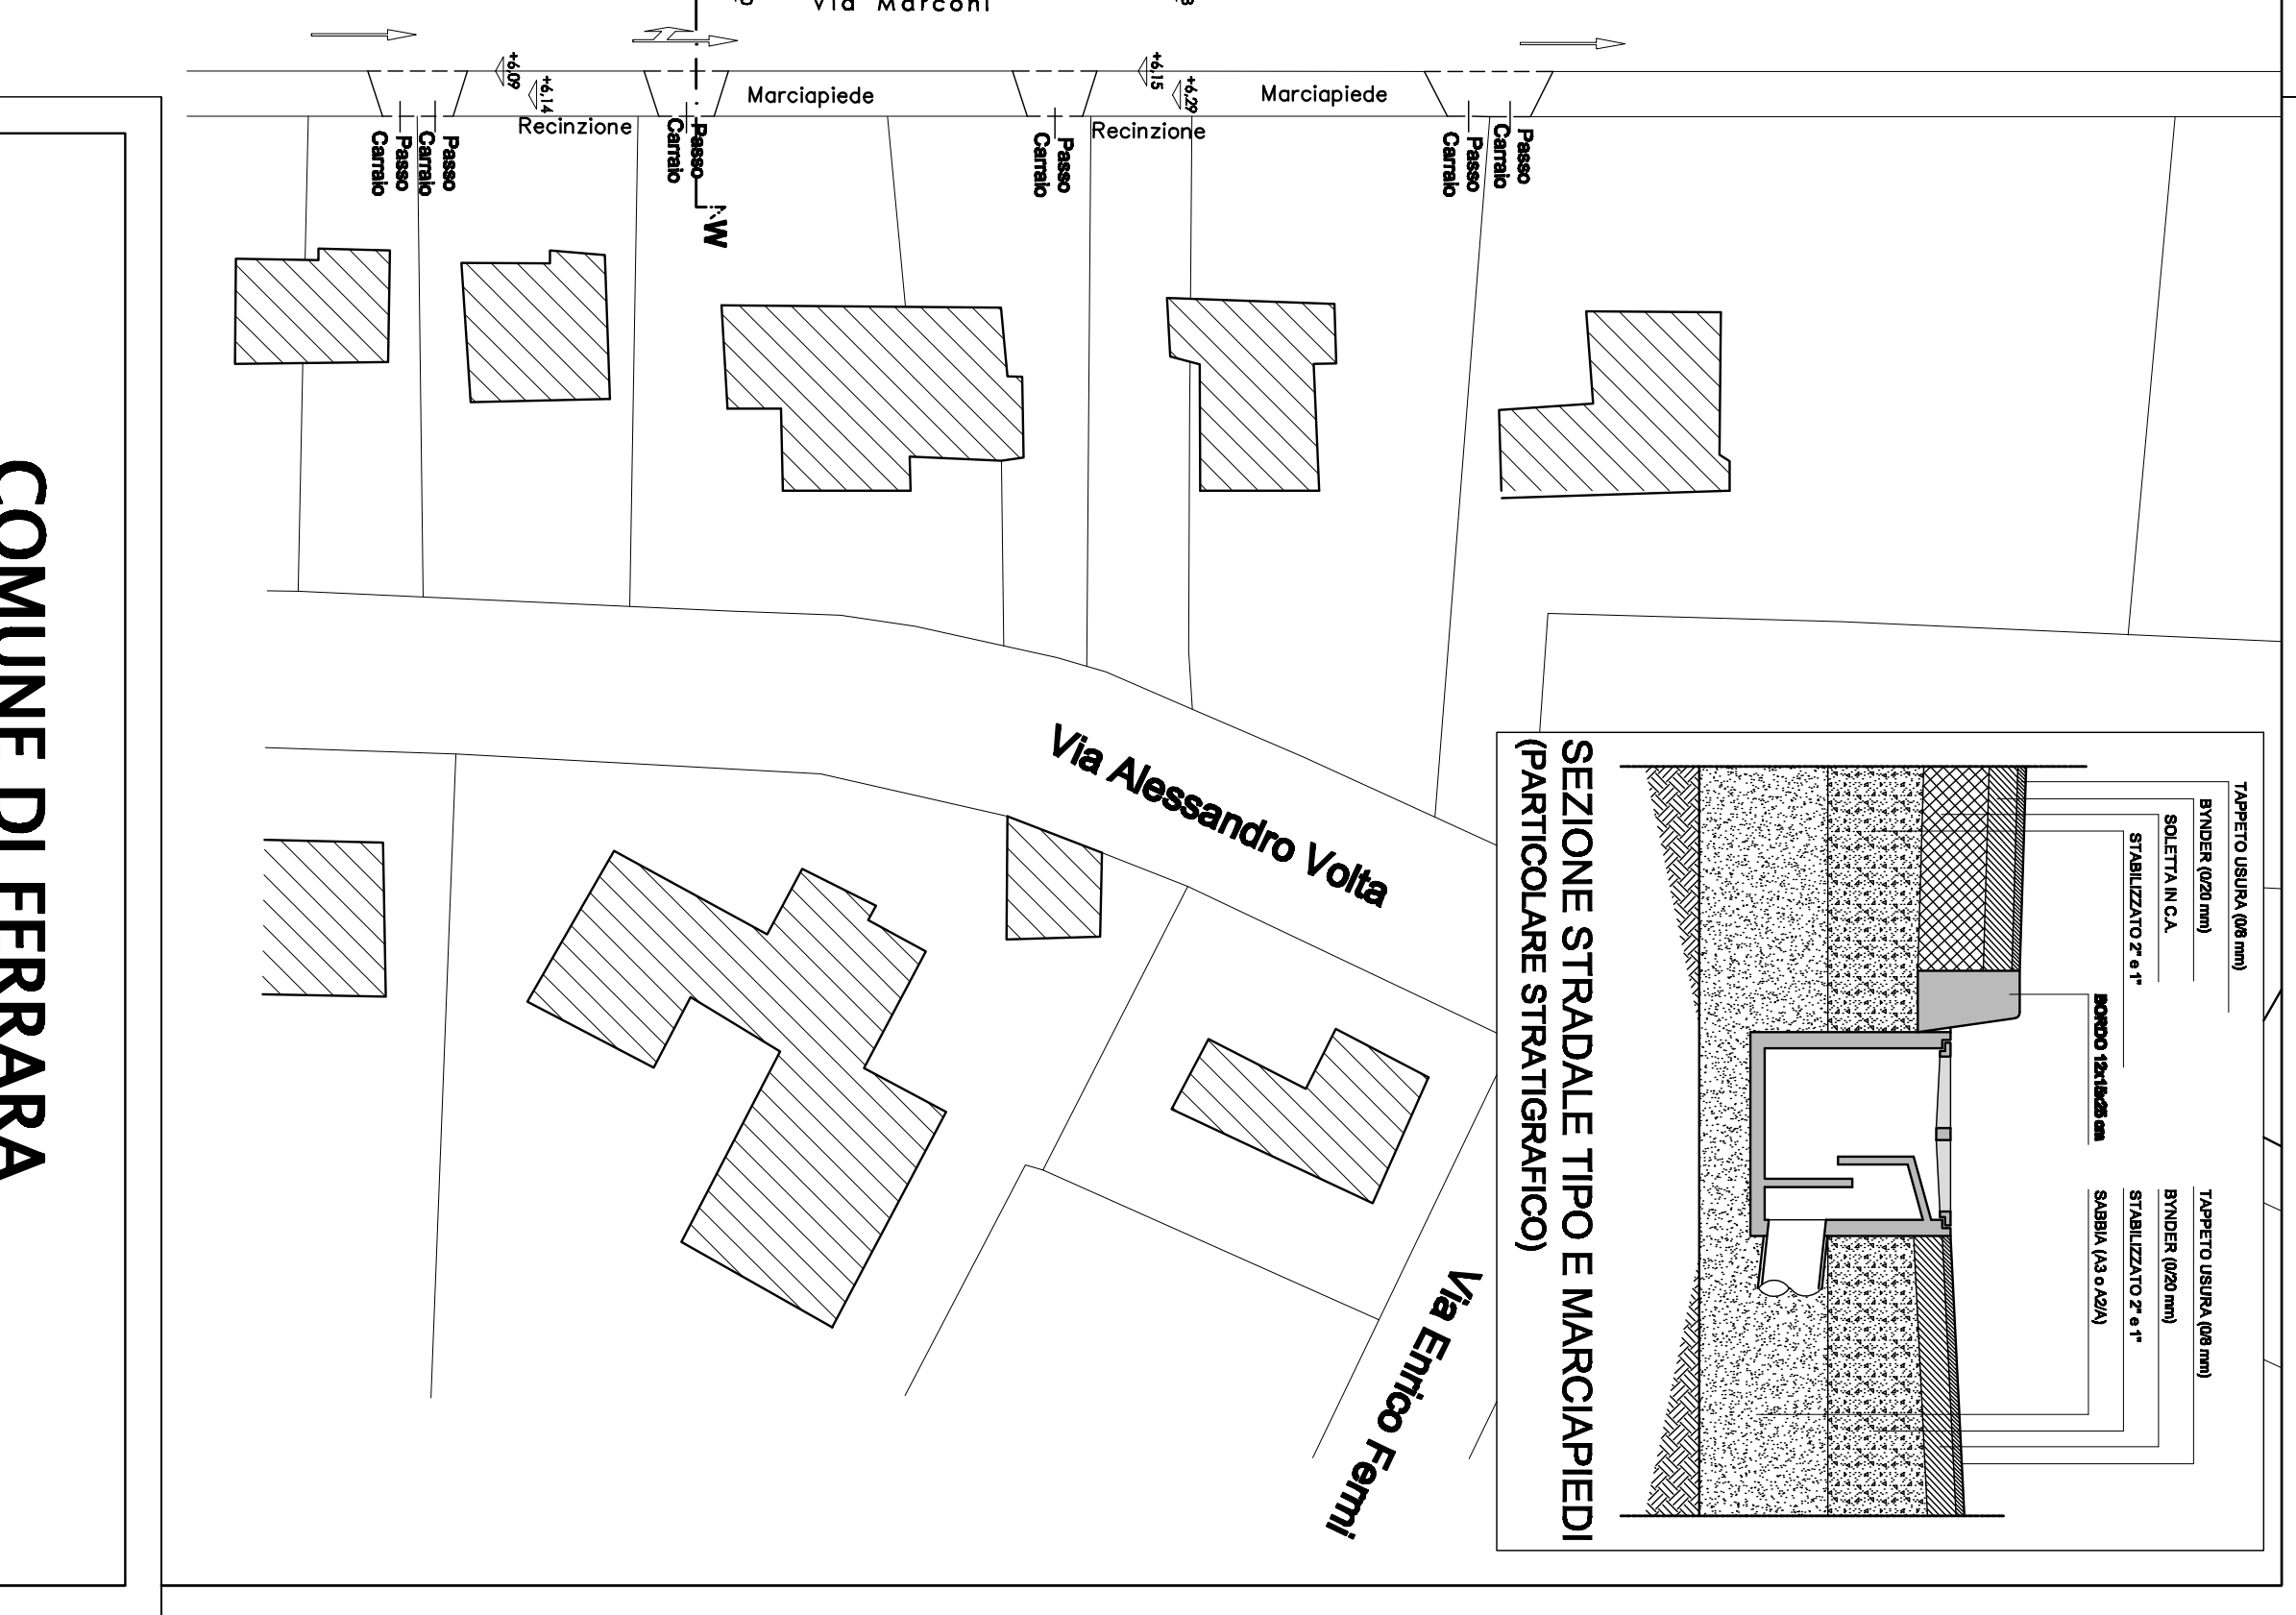


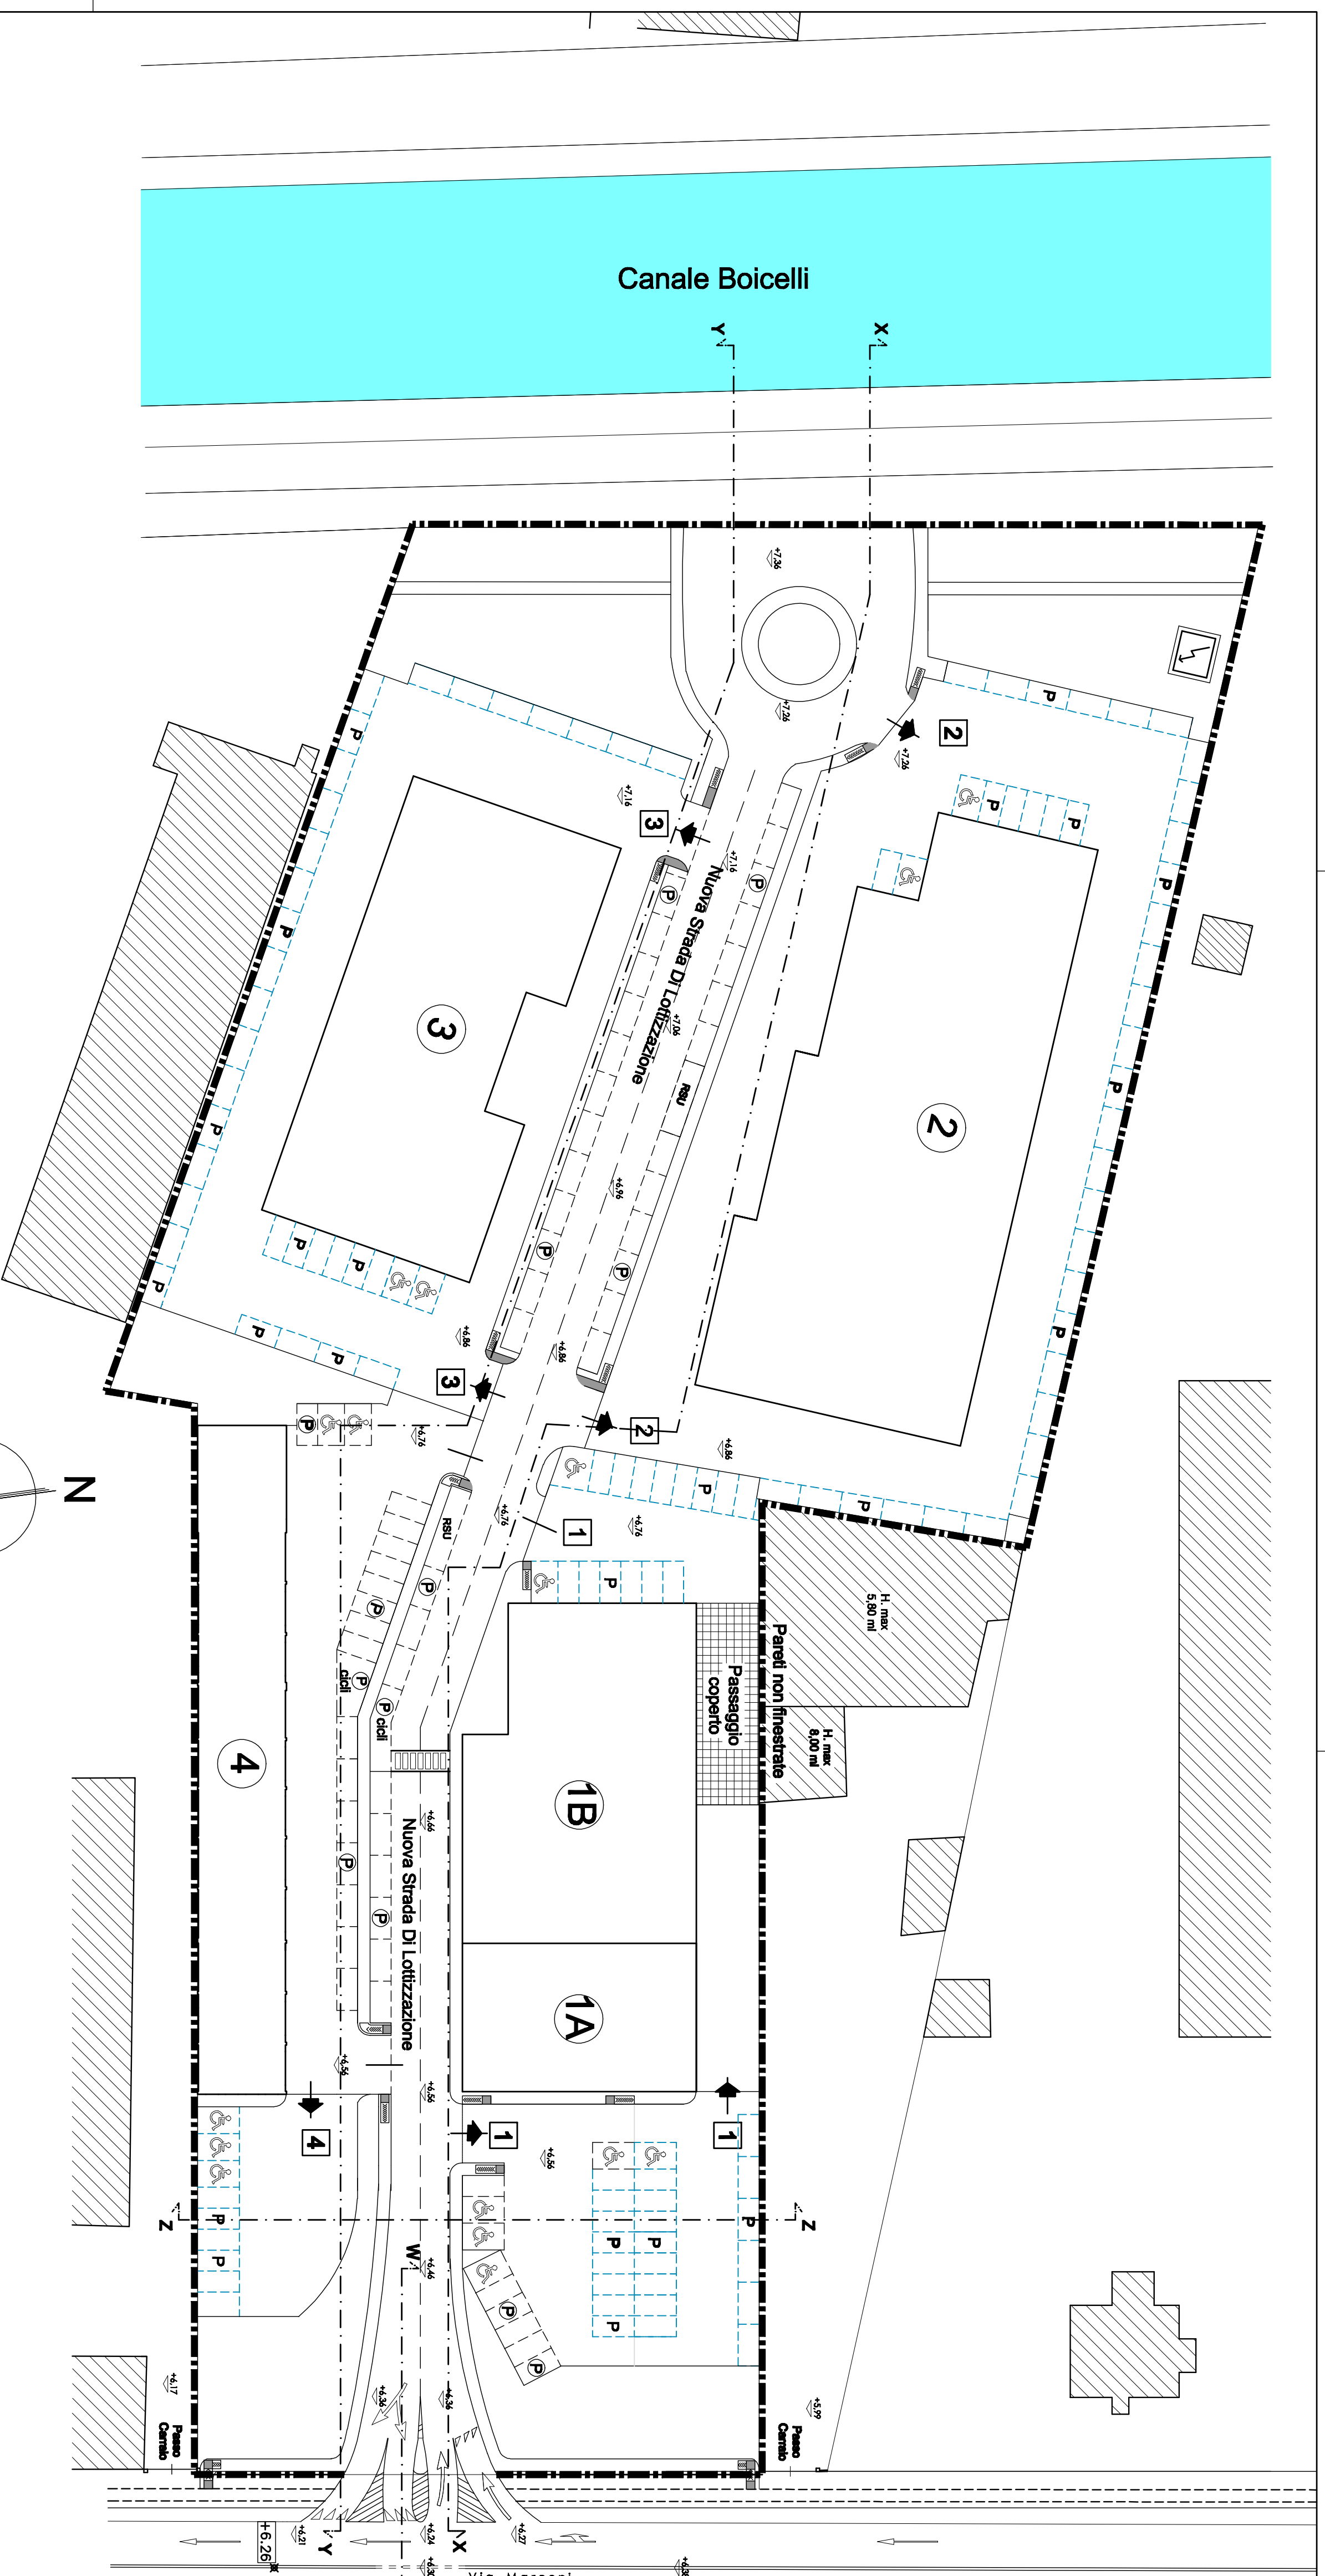

COMUNE DI FERRARA PROVINCIA DI FERRARA			
PIANO PARTICOLAREGGIATO DI INIZIATIVA PRIVATA SU AREA sita in Ferrara (FE), VIA G. MARCONI nn.29-31 in Sottosona del P.R.G. vigente D4			
PROGETTO URBANIZZAZIONE			
PROFILO DI PROGETTO, SEZIONI STRADALI E PARTICOLARI SEZIONI STRADALI			
REDAZIONE	02-11	REVISIONE	27-12
COMITENTE	TITOLO E FINALITÀ DEL COMMITTENTE		SCALE
SINTECCAL S.p.A. Via Garibaldi 11, 47 - Comune di Ferrara (FE) Assessorato Urbanistico Comunale SERVIZIO		5/5	
PROGETTISTI	TITOLO E FINALITÀ DEL PROGETTISTI		TRACIA
per Studio Geom. Odo Guadagni Ing. VINCENZO SCIDA		SCIDA ING. VINCENZO STUDIO TECNICO	
per Studio Geom. Odo Guadagni geom. ODO GUADAGNI		Geom. ODO GUADAGNI STUDIO TECNICO	