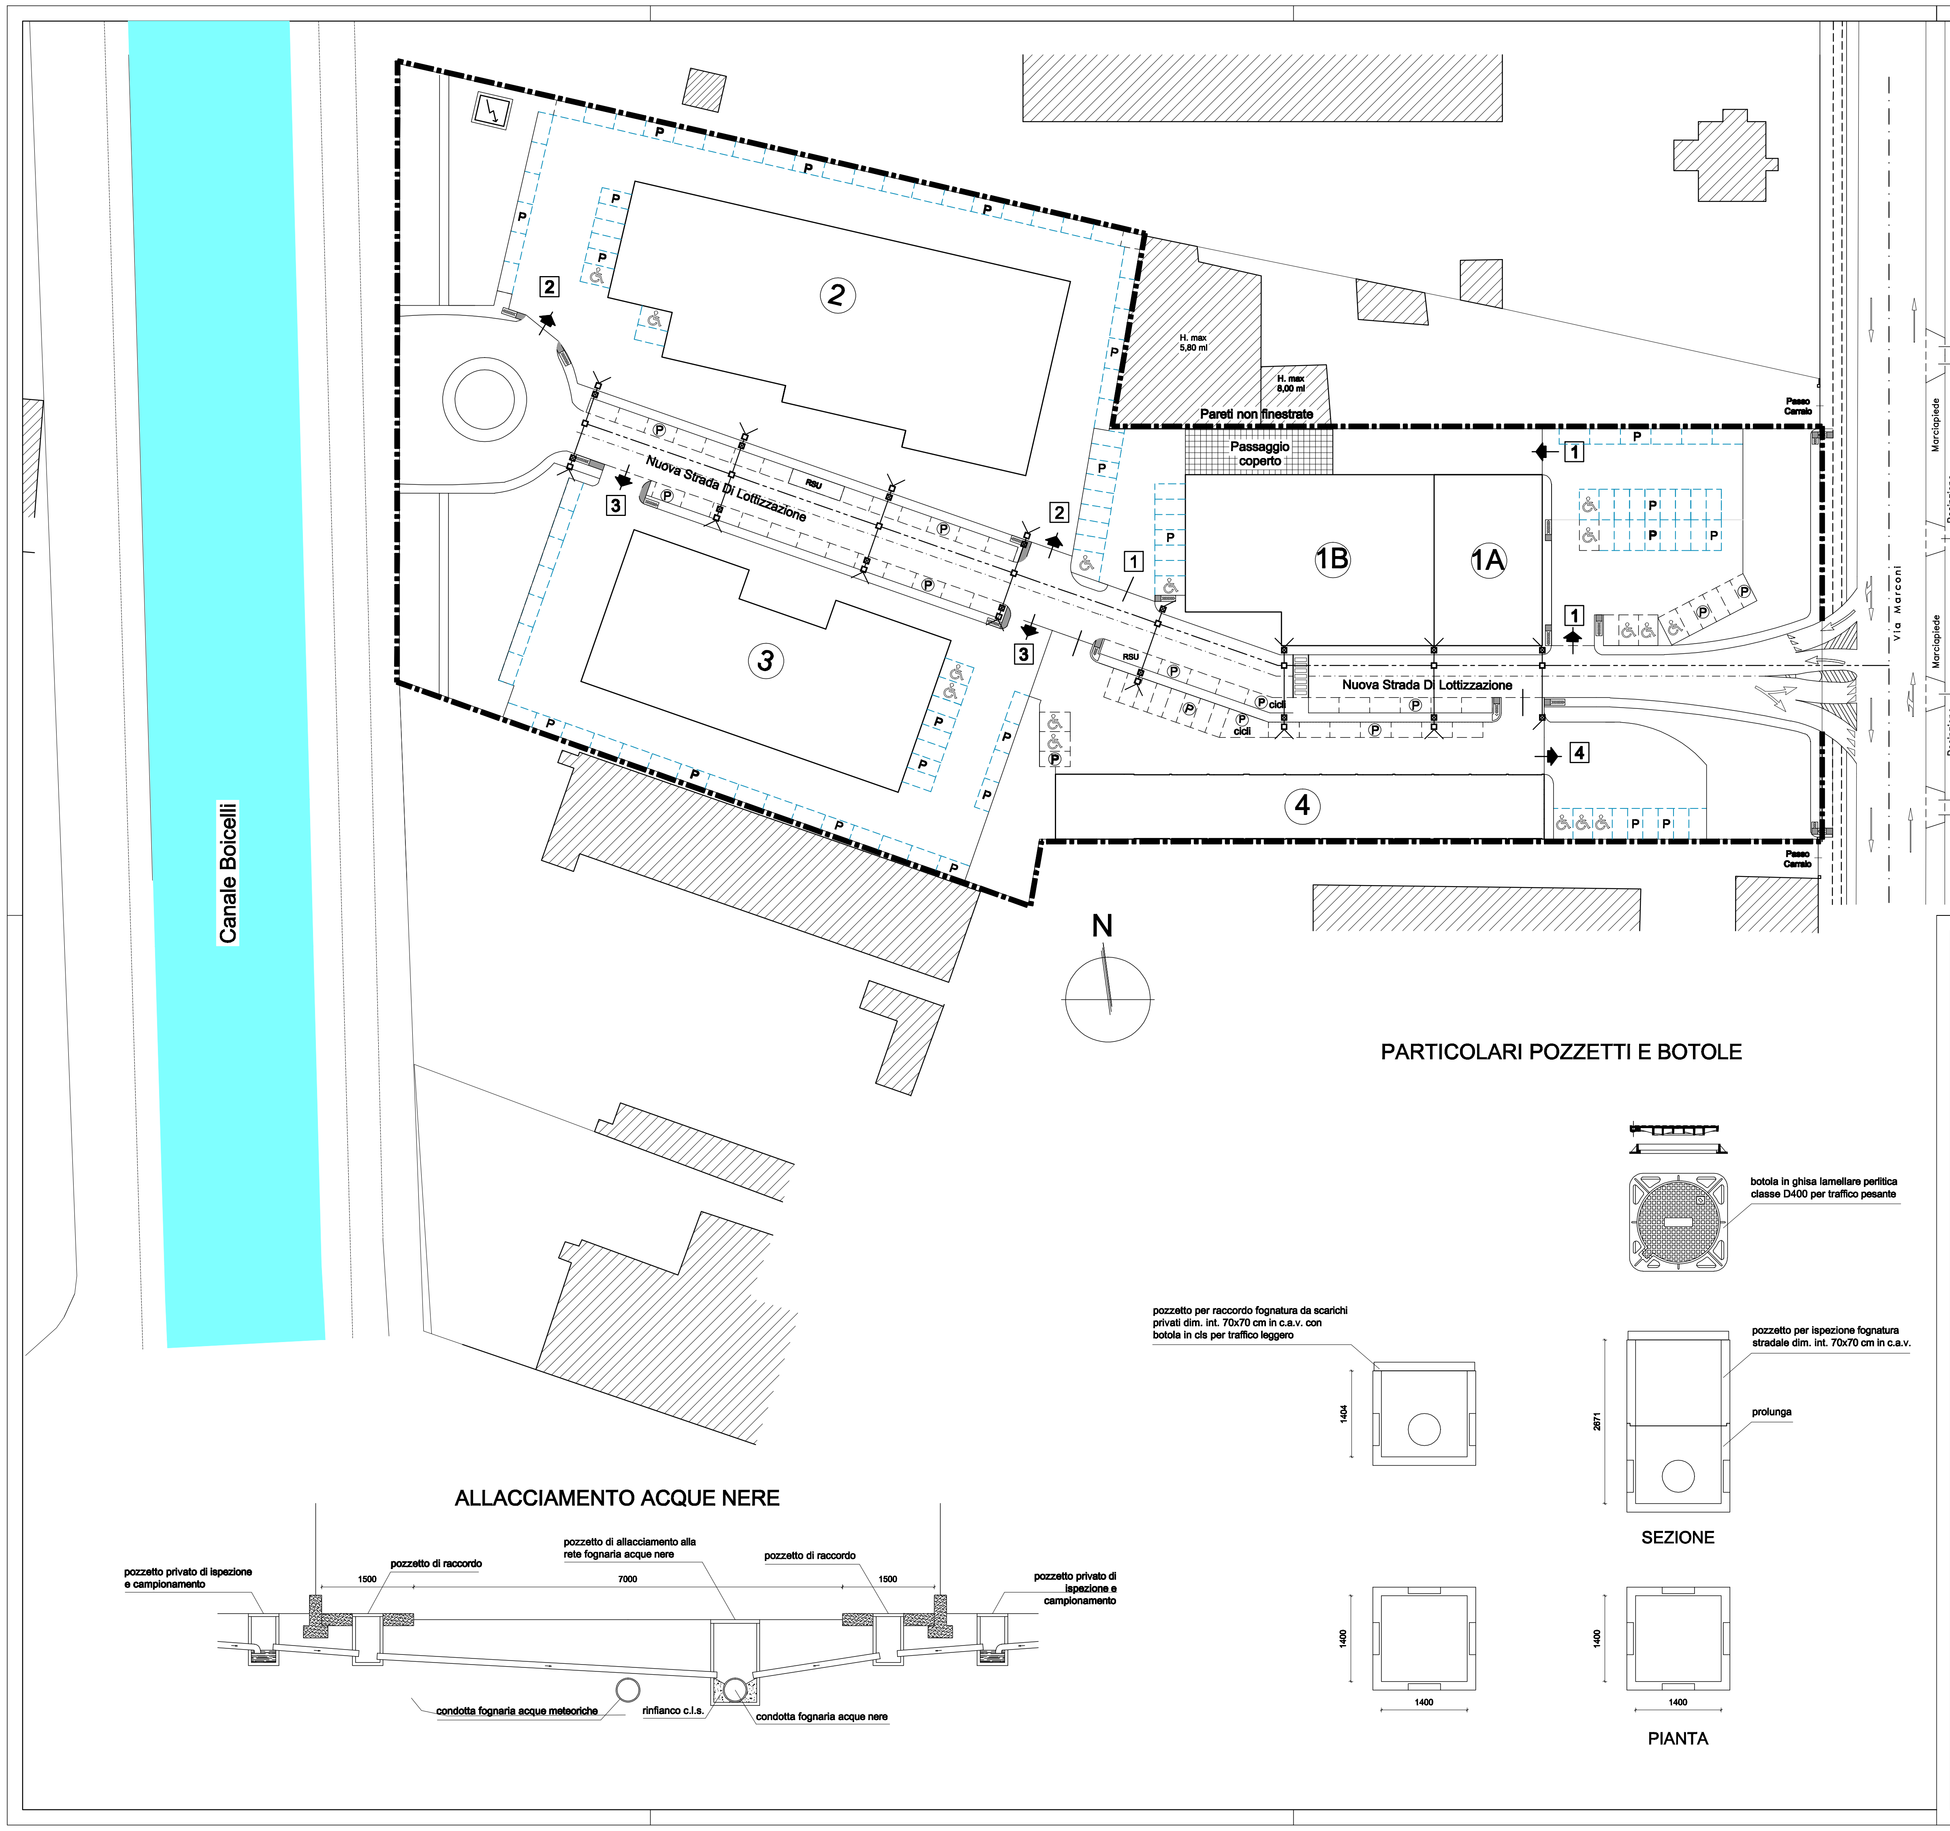

LEGENDA RETE DI SCARICO ACQUE NERE

- FOGNATURA COMUNALE ESISTENTE SU VIA MARCONI
- LINEA SCARICHI ACQUE NERE Ø250 PVC DI PROGETTO
- LINEA SCARICHI ACQUE NERE Ø160 PVC DI PROGETTO
- POZZETTO CLS 70X70 CON COPERCHIO GHISA/CLS PER ISPEZIONE
- POZZETTO CLS 70X70 CON COPERCHIO GHISA/CLS PER RACCORDO

ALLACCIAMENTO ACQUE NERE

PARTICOLARI POZZETTI E BOTOLE

COMUNE DI FERRARA

PROVINCIA DI FERRARA

PIANO PARTICOLAREGGIATO DI INIZIATIVA PRIVATA
SU AREA sita in Ferrara (FE), VIA G. MARCONI nn.29-31
in Sottozona del P.R.G. vigente D4

PROGETTO URBANIZZAZIONE

ELABORATO

PLANIMETRIA SCHEMATICA
RETE DI FOGNATURA ACQUE NERE

REPERTORIO n. 02-11	REVISIONI 1/12	SCALE 1:500	
COMMITTENTE SINTEXCAL S.p.a. Via Giovanni Finati, 47 - Cassana di Ferrara (FE) Amministratore Unipersonale CORRÀ GRAZIANO	TIMBRO E FIRMA DEL COMMITTENTE	DATA	TAVOLA 8/4
PROGETTISTI per Studio di Ingegneria Scida Vincenzo Ing. VINCENZO SCIDA per Studio Geom. Olao Guidetti geom. OLAO GUIDETTI	TIMBRO E FIRMA DEI PROGETTISTI	SCIDA ING. VINCENZO STUDIO TECNICO Via Bentivoglio, 143 44123 Ferrara Tel: 0532/465499 e-mail: ingescida@libero.it www.scidaingegneria.com P.IVA: 01388950386 STUDIO TECNICO Geom. OLAO GUIDETTI via C. Monteverdi 4 - 44124 Ferrara (FE) telefono e fax 0532 92357 e-mail: guidetto@libero.it partita iva 01182740389	