


TAVOLA 3 PLANIMETRIA PDR VIGENTE

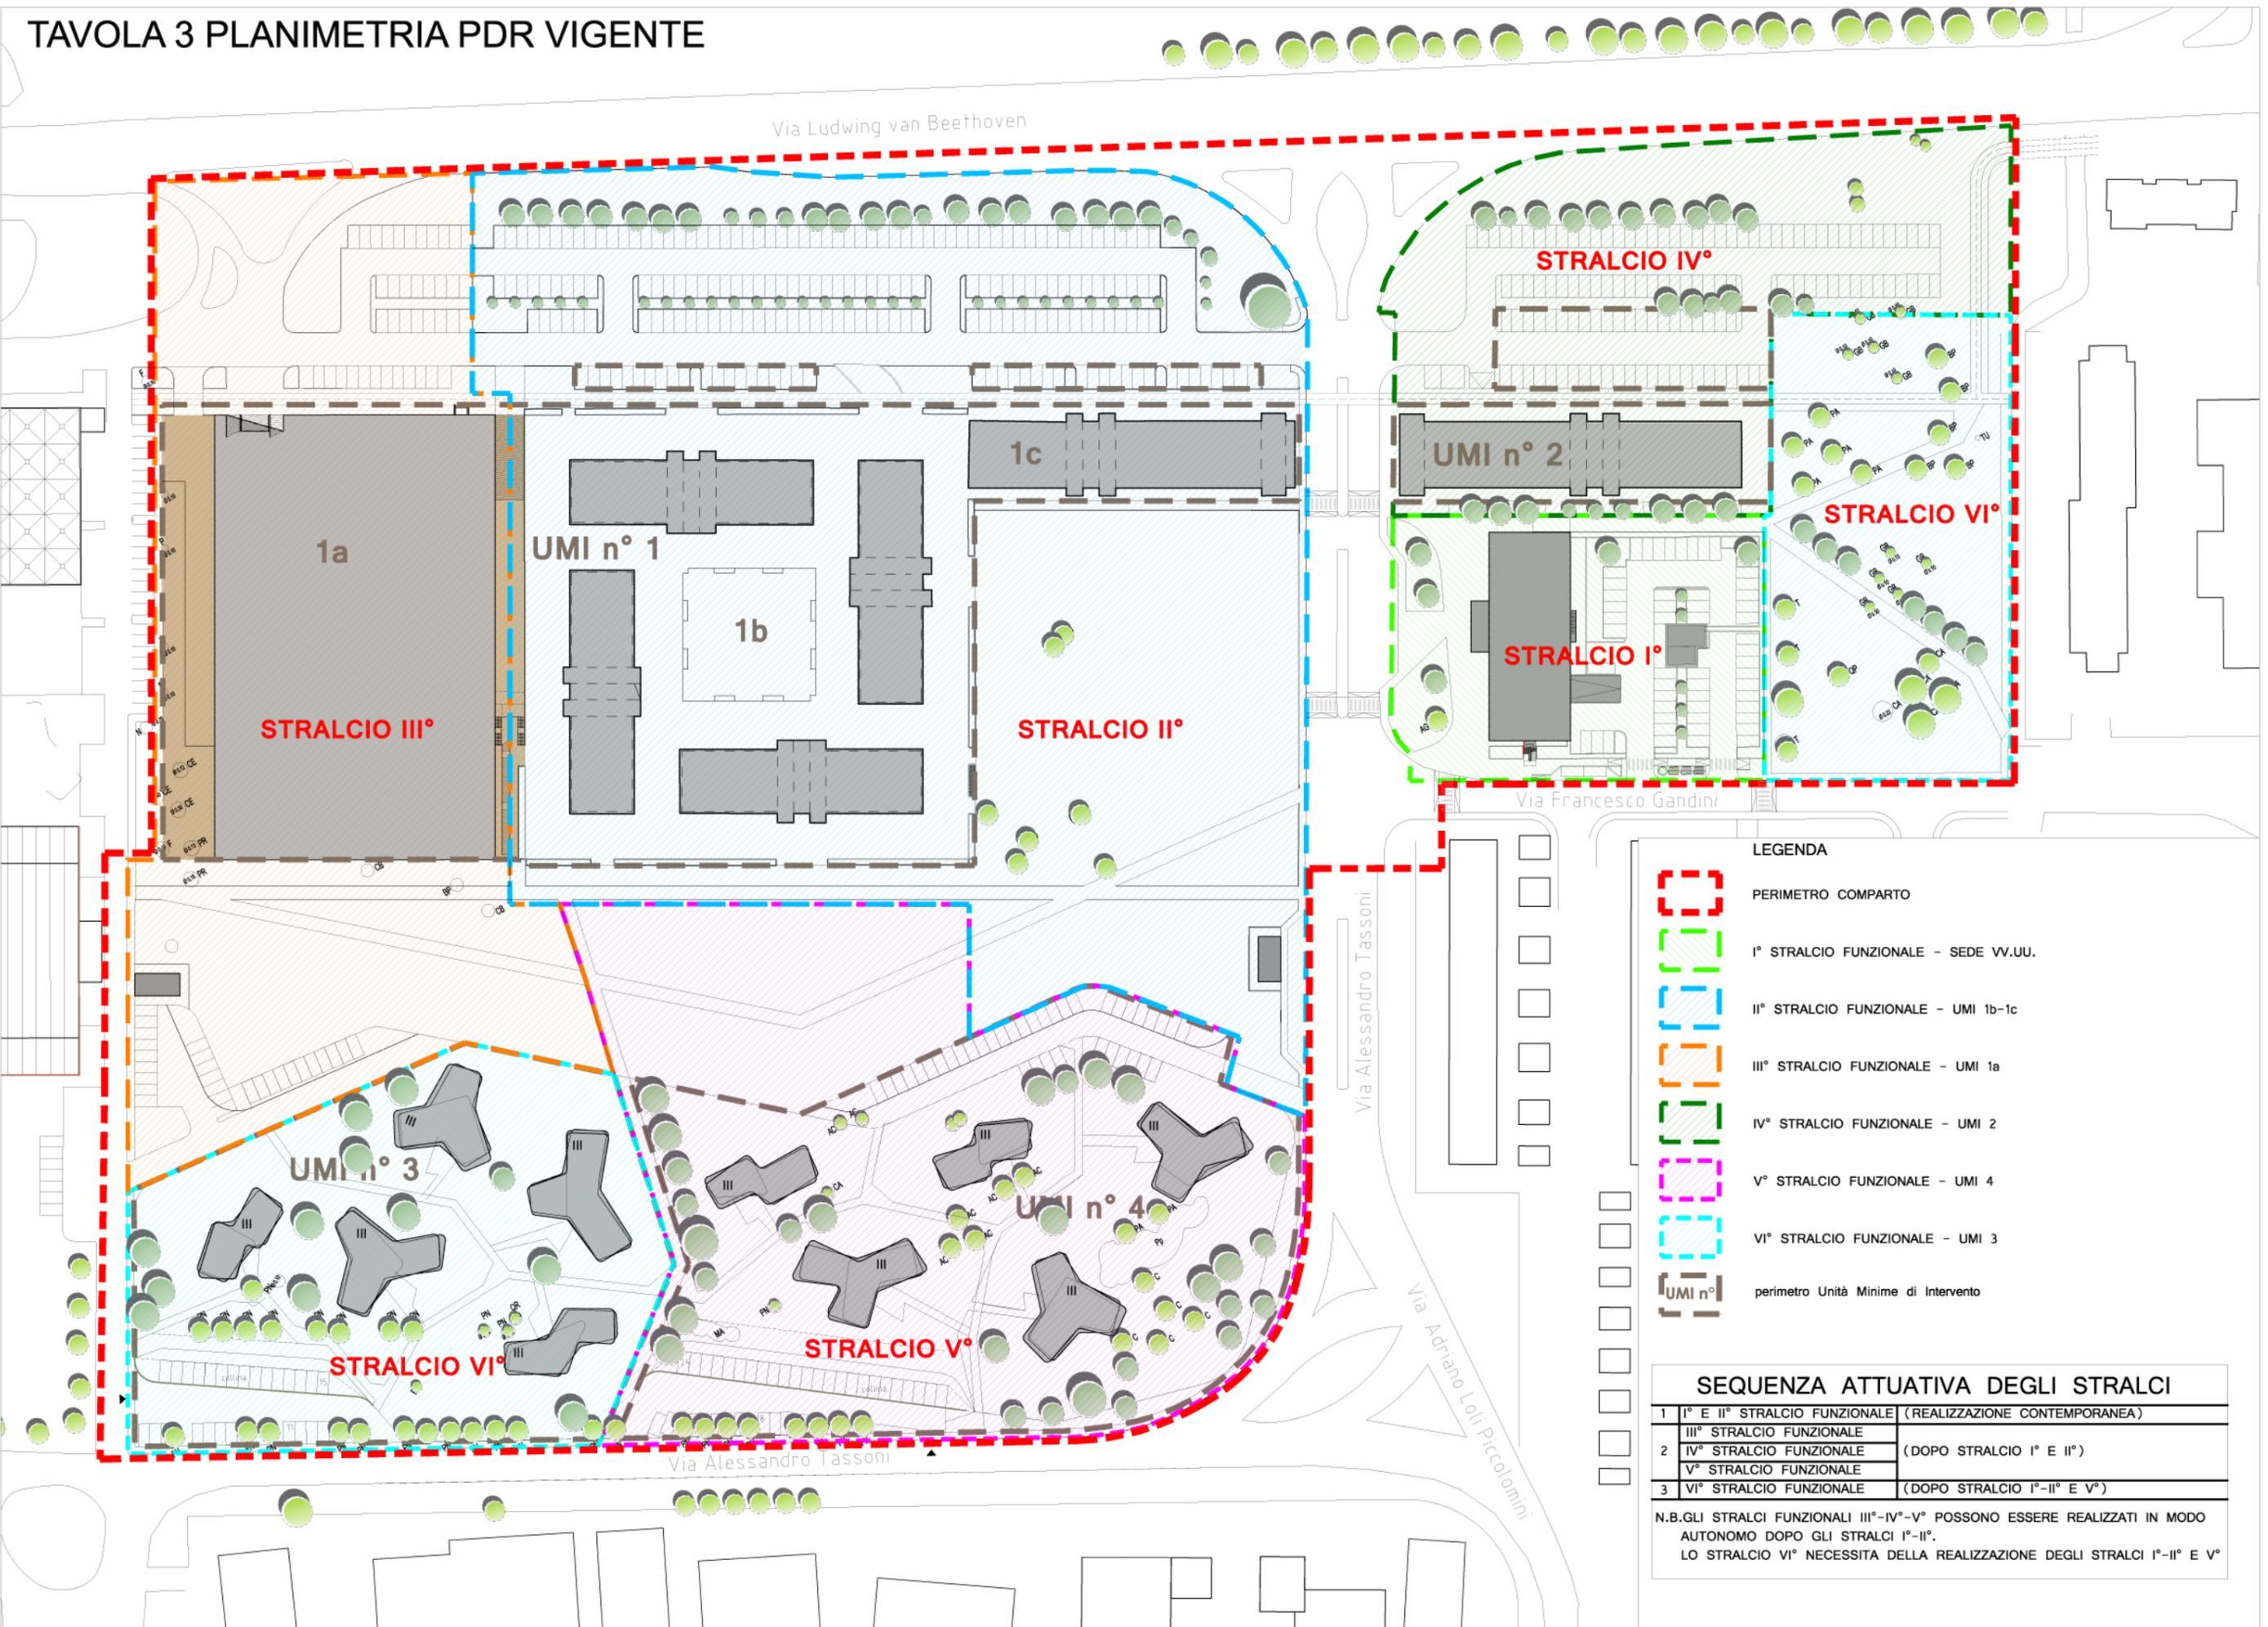

LEGENDA

-  PERIMETRO COMPARTO
-  I° STRALCIO FUNZIONALE - SEDE VV.UU.
-  II° STRALCIO FUNZIONALE - UMI 1b-1c
-  III° STRALCIO FUNZIONALE - UMI 1a
-  IV° STRALCIO FUNZIONALE - UMI 2
-  V° STRALCIO FUNZIONALE - UMI 4
-  VI° STRALCIO FUNZIONALE - UMI 3
-  perimetro Unità Minime di Intervento

SEQUENZA ATTUATIVA DEGLI STRALCI

1	I° E II° STRALCIO FUNZIONALE	(REALIZZAZIONE CONTEMPORANEA)
2	III° STRALCIO FUNZIONALE	(DOPO STRALCIO I° E II°)
	IV° STRALCIO FUNZIONALE	
3	V° STRALCIO FUNZIONALE	(DOPO STRALCIO I°-II° E V°)
	VI° STRALCIO FUNZIONALE	

N.B. GLI STRALCI FUNZIONALI III°-IV°-V° POSSONO ESSERE REALIZZATI IN MODO AUTONOMO DOPO GLI STRALCI I°-II°. LO STRALCIO VI° NECESSITA DELLA REALIZZAZIONE DEGLI STRALCI I°-II° E V°