



COMUNE DI FERRARA

Città Patrimonio dell'Umanità

**Settore OO.PP. Patrimonio  
Servizio Infrastrutture, Decoro, Manutenzione Urbana e Verde  
Ufficio Benessere Ambientale**

COMUNE DI FERRARA  
PROTOCOLLO GENERALE

Protocollo N.0140511/2021 del 08/11/2021

Rif.

Prot. n. 119199/2021 del 27/09/2021

Comune di Ferrara  
Al Settore Governo del Territorio  
Servizio Qualità Edilizia SUE SUAP  
E Pianificazione Territoriale  
**U.O. Piani Urbanistici Attuativi –  
Progettazione e Gestione**  
Piazza del Municipio, 21 – 44121 Ferrara  
[b.bonora@comune.fe.it](mailto:b.bonora@comune.fe.it)  
[b.galassi@comune.fe.it](mailto:b.galassi@comune.fe.it)  
[f.guerzoni@comune.fe.it](mailto:f.guerzoni@comune.fe.it)

Oggetto: **PARERE** – Conferenza di servizi decisoria, Ex Art.14-Ter della Legge 241/90 e s.m.i., in Via Telematica, per l'istanza di procedimento unico ai sensi dell'art. 53 della L.R. 24/2017 e smi, per l'approvazione del progetto di potenziamento distributore carburanti esistente e relative dotazioni territoriali, sito in Ferrara, via Modena n. 112, in variante al POC. Istanza Pg. 52517- 52520-52523 Del 26/05/2020 - Pr 1160 Del 08/06/2020

**Proponente:** OIL ITALIA Srl

In riferimento alla indizione della Conferenza dei Servizi, PG 119199 del 27/09/2021, dopo aver visionato la documentazione allegata, in merito all'accessibilità degli spazi esterni ed interni, si esprime parere Favorevole subordinato alle prescrizioni di seguito indicate:

- 1) La pendenza longitudinale del percorso ciclabile, non dovrà superare il 5%, è importante inoltre il rispetto della pendenza trasversale che non dovrà essere superiore all'1%.
- 2) L'area di distribuzione carburanti (attività privata aperta al pubblico) dovrà essere accessibile a tutti gli utenti. Tutte le operazioni, di rifornimento, di "self-service" e di pagamento, dovranno essere garantite in autonomia anche alle persone con ridotta o impedita capacità motoria. Pertanto il complesso delle apparecchiature di erogazione di carburante e di pagamento, dovrà avere i comandi (pulsanti di selezione carburante, dell'importo di erogazione, del pagamento, ecc.), oltre agli erogatori del carburante, facilmente fruibili anche da parte di persona su sedia a ruote.
- 3) Oltre a tutti gli apparecchi di rifornimento, anche la colonnina per le operazioni di pagamento dovrà essere accessibile.
- 4) Durante l'orario di apertura dell'attività, dovrà essere sempre disponibile un operatore che potrà essere chiamato, attraverso appositi citofoni ben segnalati ed accessibili direttamente dall'auto, installati in ingresso alle isole di erogazione. Il costo del servizio dovrà essere quello di "self-service".
- 5) I servizi igienici accessibili con relativi disimpegni, dovranno garantire gli spazi di manovra con sedia a ruote (Art. 8.0.2 *Spazi di manovra con sedia a ruote* D.M. 236/89) e gli spazi necessari per l'accostamento della sedia a ruote agli apparecchi sanitari nel rispetto delle specifiche funzionali e dimensionali (Artt. 4.1.6 - 8.1.6 *Servizi Igienici* D.M. 236/89). Inoltre gli spazi antistanti e retrostanti le porte devono essere dimensionati nel rispetto dei minimi previsti negli schemi grafici di cui all'Art. 8.1.1 *Porte* del D.M. 236/89.
- 6) Dovrà essere installata apposita segnaletica, che fornisca una adeguata informazione sull'esistenza degli accorgimenti previsti per l'accessibilità, posizionata in modo da essere agevolmente visibile. (Art. 4.3 *Segnaletica* del D.M. 236/89)



COMUNE DI FERRARA

Città Patrimonio dell'Umanità

**Settore OO.PP. Patrimonio**  
**Servizio Infrastrutture, Decoro, Manutenzione Urbana e Verde**  
**Ufficio Benessere Ambientale**

- 7) Per quanto non espressamente indicato negli elaborati grafici si richiama l'obbligo del rispetto del D.M. 236/89.
- 8) Il presente parere è limitato alla condizione che l'attività svolta all'interno della struttura non sia soggetta al collocamento obbligatorio (L. 68/99).
- 9) Per la realizzazione del servizio igienico si consiglia la consultazione delle Linee Guida per il Commercio – Soluzioni per l'accessibilità scaricabili dal sito <http://servizi.comune.fe.it/1225/accessibilit-locali-pubblici-linee-guida>.

A disposizione per eventuali chiarimenti, si porgono distinti saluti.

Ferrara, 05/11/2021

Il Capo Settore  
Ing. Luca Capozzi<sup>1</sup>

---

<sup>1</sup> Documento firmato digitalmente ai sensi del D.Lgs. 82/2005 s.m.i. e norme collegate



COMUNE DI FERRARA

Comune di Ferrara

SETTORE GOVERNO DEL TERRITORIO

Servizio Qualità Ambientale

Adattamento Climatico

Via Marconi n.39 - 44122 Ferrara

Tel. 0532/418855- Fax 0532/418826

Area Tecnica/FB

NP / 2021 / 447

Ferrara 19 aprile 2021

Settore Pianificazione Territoriale  
Servizio Pianificazione Territoriale  
U.O. Piani Urbanistici Attuativi  
P.zza Municipio, 21  
44121 Ferrara  
Alla c.a. Arch. Barbara Bonora  
SEDE

**Oggetto:** CONFERENZA SEMPLIFICATA II SEDUTA, ex art.14-ter della Legge 241/90 e s.m.i., in modalità SIMULTANEA in via telematica (on-line), per il giorno **28 APRILE 2021 alle ore 9.30**, PER L'ISTANZA DI PROCEDIMENTO UNICO AI SENSI DELL'ART. 53 DELLA L.R. 24/2017 E SMI, PER L'APPROVAZIONE DEL PROGETTO DI POTENZIAMENTO DISTRIBUTORE CARBURANTI ESISTENTE E RELATIVE DOTAZIONI TERRITORIALI, SITO IN FERRARA, VIA MODENA N. 112, IN VARIANTE AL POC.

Istanza PG. 52517- 52520-52523 del 26/05/2020 - PR 1160 del 08/06/2020

**Decreto Legislativo 3 aprile 2006 n. 152, Parte IV, Titolo V**

Dall'esame della relazione geologica – geotecnica non vengono riportati nella prova stratigrafica elementi diversi da quelli inerenti alla normale composizione geomorfologica del suolo e non si evince la presenza sull'area di attività pregresse che rappresentino potenziali fonti di inquinamento.

In fase di realizzazione delle opere previste nel piano si dovrà verificare l'esistenza di un'eventuale contaminazione secondo quanto previsto dalle norme della Parte IV, Titolo V del D.Lgs n.152/06 e s.m.i..

Qualora si accerti l'assenza di qualsiasi contaminazione, si dovrà presentare un'apposita dichiarazione, conforme alla normativa in materia di autocertificazione, contenente l'attestazione di non aver rilevato situazioni indicative di contaminazione del sito ai sensi della Parte IV, Titolo V del D.Lgs n.152/06 e s.m.i..

Per situazioni indicative di contaminazione del sito si intende la presenza di serbatoi interrati, vasche, zone di stoccaggio, pregresse demolizioni con produzione di materiale contenente amianto lasciato in loco, maceri colmati da materiali di dubbia provenienza o qualsiasi altra situazione sintomatica di pregresse attività produttive, su tutta la superficie interessata dal Piano.

Qualora dovesse essere noto che l'area oggetto di intervento sia stata sede di attività produttive specifiche, si dovrà produrre apposita relazione storica esaustiva.

In base a tali informazioni, si potrà successivamente prescrivere, anche su parere preventivo dell'ARPA, una prima griglia di interventi di campionamento e analisi per verificare se possa essere esclusa l'applicazione della Parte IV, Titolo V del D.Lgs n.152/06 e s.m.i.. In questo caso si dovranno campionare ed analizzare i terreni e le acque sotterranee ai fini della verifica del rispetto dei livelli delle concentrazioni soglia di contaminazione (CSC) di cui al sopracitato decreto.

Ove risulti, dalla valutazione della documentazione presentata e/o dagli interventi di cui al comma precedente, l'esistenza di una contaminazione o di una potenziale contaminazione, così come definita dal D.Lgs. n.152/06, il sito interessato dovrà essere sottoposto alle necessarie misure di prevenzione, di messa in sicurezza, interventi di bonifica e ripristino ambientale secondo le procedure operative di cui all'art. 242 e ss. del D.Lgs. n.152/06, prima dell'inizio dei lavori.

In tal caso, i soggetti attuatori, non appena rilevato il superamento o il pericolo concreto ed attuale del superamento delle concentrazioni soglia di contaminazione (CSC), dovranno darne comunicazione secondo quanto previsto dagli artt. 242 e 245 del Decreto sopraccitato, assumendosi integralmente l'iniziativa degli interventi necessari.

Nel caso in cui sia necessaria una sistemazione plano-altimetrica dell'area oggetto di intervento con movimentazione di terreno questa dovrà essere effettuata senza alterazione delle linee di sgrondo delle acque meteoriche delle aree limitrofe al fine di evitare ristagni di acque o allagamenti.

**L'eventuale gestione** delle terre e rocce da scavo dovrà avvenire nel rispetto delle normative vigenti:

- Riutilizzo nel sito di produzione delle terre da scavo mediante il rispetto di quanto previsto all'art. 24 del DPR 120/2017 del 13 giugno 2017;
- Gestione delle terre da scavo come sottoprodotti con riutilizzo presso altro sito, per cantieri di piccole o grandi dimensioni non sottoposti a VIA e AIA, mediante il rispetto di quanto previsto all'art.4, art. 20-22 del DPR 120/2017;
- Gestione delle terre da scavo come rifiuto mediante il rispetto di quanto previsto nella parte IV del D.Lgs. 152/06 e s.m.i.

Si richiede di inserire espressamente la presente prescrizione nel testo del Provvedimento (Convenzione e/o Concessione di Urbanizzazione).

#### **Decreto Legislativo 3 aprile 2006 n.152, Parte III, Titolo IV**

Il parere di competenza verrà rilasciato nel procedimento di AUA trattandosi di scarico di acque industriali in fognatura pubblica

#### **Legge 447/95 e Legge Regionale n. 15/01**

Dalla VIAC redatta dall'ing. Federica Bettarello il 14/2/2020 si evince che l'area di intervento e i recettori sono tutti in classe III e che le misure fonometriche sono state eseguite in novembre 2019. Si è utilizzato un modello previsionale per valutare l'impatto della nuova sorgente acustica costituita da un compressore del metano di potenza 160 KW. L'impianto sarà in funzione sia di giorno che di notte. E' stato considerato anche il traffico indotto, pari a 6 auto max, 4 in rifornimento e 2 in attesa.

Si è assunto nella VIAC che il compressore di metano abbia una potenza sonora inferiore a 87.5 dB(A) e che il traffico indotto sia pari a 6 veicoli.

In base a queste assunzioni si asserisce il rispetto dei limiti assoluti. Non vi sono valutazioni sui limiti differenziali.

Una volta che verrà realizzato l'ampliamento del distributore dovrà essere effettuata una campagna di rilievi fonometrici per la verifica del rispetto dei limiti di rumore (**assoluto e differenziale**) previsti dalla normativa vigente

Tali misure dovranno essere effettuate in corrispondenza dei ricettori indagati nella presente VIAC e dovranno essere eseguite sia nel periodo diurno che notturno.

I risultati di tali misure dovranno essere riportati in una relazione redatta ai sensi della DGR n. 673/2004 e consegnati allo scrivente Servizio.

Nel caso in cui tali misure dovessero evidenziare superamenti dei limiti di rumore nella relazione di cui sopra dovranno essere previsti ulteriori interventi di mitigazione acustica necessari.

Tali interventi dovranno essere realizzati entro 30 gg dal nulla osta di questo Servizio.

I lavori edili che verranno realizzati nell'area sono soggetti comunque alla normativa sull'inquinamento acustico in quanto classificati dalla stessa come attività rumorose temporanee. Valgono perciò le norme previste dalla L. n. 447/95 nonché quelle previste dalla L.R. n. 15/01. Il

futuro cantiere pertanto dovrà essere autorizzato nel rispetto dell'art. 11 della predetta Legge Regionale.

**Legge Regionale n. 30/00**

Dalla documentazione presentata non si segnala nulla di significativo.

**Legge Regionale n. 4/18**

Dalla documentazione presentata non si segnala nulla di significativo.

Restando a disposizione per qualsiasi chiarimento in merito si coglie l'occasione per porgere distinti saluti.

Il Dirigente del Servizio  
f.to digitalmente

(Ing. Alessio Stabellini)



Pratica SD n° 15936/2020  
Ferrara, 20/07/2021

Alla c.a. Arch. Barbara Bonora  
Comune di Ferrara  
Settore Governo del territorio  
Servizio Qualità Edilizia Sue Suap e Pianificazione territoriale  
u.o. piani urbanistici attuativi-progettazione e gestione  
[serviziopianificazioneterritoriale@cert.comune.fe.it](mailto:serviziopianificazioneterritoriale@cert.comune.fe.it)

p.c. AUSL di Ferrara  
Unità Operativa Igiene Pubblica  
[dirdsp@pec.ausl.fe.it](mailto:dirdsp@pec.ausl.fe.it)

ARPAE SAC Ferrara  
dr. Geol. Gabriella Dugoni  
protocollo interno

**Oggetto:** Art.53 L.R. 24/2017 Oil Italia in variante al POC

Parere di competenza

---

In riferimento alla documentazione ricevuta in data 02/07/2021 con protocollo N.0080669 e fermo restando quanto riportato nei precedenti parere ARPAE registrati agli atti con protocollo PG/2021/0086286 del 16/06/2020 e PG/2021/0063112 del 23/04/202, si riporta quanto segue.

La variante alla strumentazione urbanistica vigente si è resa necessaria ai fini dell'ampliamento e potenziamento di un distributore carburanti sito in "Mizzana", a Nord-Ovest rispetto al centro storico di Ferrara. Una parte della superficie interessata dall'ampliamento del distributore carburanti è attualmente classificata come "Aree soggette a POC" non rientranti all'interno del POC 1 (scaduto) e né nel POC 2. Per tali aree, la strumentazione urbanistica vigente impone stringenti limitazioni alla realizzazione di interventi edilizi, fino all'inserimento in un eventuale POC.

Nella nuova documentazione visionata, risultano ottemperate le richieste formulate nel nostro precedente contributo. In particolare risulta effettuata la correzione dei disposti normativi relativi all'inquinamento acustico all'interno della relazione previsionale con i riferimenti alla LR 15/2001 e alla DGR 673/2004, della regione Emilia-Romagna.

Per quanto riguarda la struttura di contenimento del compressore del metano, pur non risultando ancora evidente nelle planimetrie e nella documentazione illustrativa, si prende atto di quanto dichiarato nella CdS del 28/04/2021, in cui veniva dichiarato che la struttura sarebbe stata adeguatamente isolata. Sulla base delle risultanze delle misure fonometriche che verranno effettuate a fine lavori, si ritiene importante venga valutata l'eventuale necessità d'inserimento di ulteriori strutture mitigative.

Si constata e si prende atto inoltre dalla comparativa relativa alla CLAC in essere nel Comune di Ferrara, che l'area relativa all'impianto di distribuzione carburante è passata dalla classe III ad una classe IV, mentre la restante area verde di mitigazione è rimasta in classe III.

Si concorda con quanto riportato nella relazione tecnica illustrativa relativamente alle linee elettriche, sulla garanzia della Distanza di Prima Approssimazione (DPA) nel rispetto dei limiti fissati dal DPCM 8 luglio 2003 e dal D.Min.Amb. 29/05/2008 e sull'utilizzo delle corrette normative regionali riguardanti l'inquinamento luminoso cogliendo positivamente la trattazione riguardante le Zone di protezione art. 3 direttiva di Giunta Regionale n. 1732.

Si è altresì preso atto che per le terre e rocce da scavo, la Dichiarazione sostitutiva dell'atto di notorietà, ai sensi degli artt. 20,21 del DPR n.120/2017 (Allegato 6) sarà trasmessa almeno 15 giorni prima dell'inizio lavori.

Tutto ciò premesso nulla osta alla variante in oggetto ricordando la necessità di individuare il soggetto gestore e manutentore della vasca prima della realizzazione dell'opera stessa e rimandando all'ente gestore per gli scarichi la valutazione della correttezza dei calcoli dei volumi d'invaso.

La presente valutazione è riferita esclusivamente agli aspetti di specifica competenza per lo strumento urbanistico in oggetto; per valutazioni di carattere sanitario si demanda alle competenze del Dipartimento di Sanità Pubblica dell'AUSL.

Dr. Francesca Galliera  
*Collaboratore Tecnico Professionale*

Dr. Anna Maria Manzieri  
*I.F. Coordinamento Monitoraggio Acque e  
analisi/valutazioni complesse*

Documento firmato elettronicamente secondo le norme vigenti.

DIPARTIMENTO SANITA' PUBBLICA  
SC IGIENE PUBBLICA

Comune Di Ferrara  
Servizio Qualità Edilizia Sue Suap  
e Pianificazione territoriale  
u.o. piani urbanistici  
attuativi-progettazione e gestione  
serviziopianificazioneterritoriale@cert.  
comune.fe.it

OGGETTO: Risposta a: CONVOCAZIONE DI CONFERENZA SEMPLIFICATA III SEDUTA, EX ART.14-TER DELLA LEGGE 241/90 E S.M.I., IN MODALITÀ SIMULTANEA IN VIA TELEMATICA (ON-LINE), PER IL GIORNO 23/07/2021 ALLE ORE 9.30 PER L'ISTANZA DI PROCEDIMENTO UNICO AI SENSI DELL'ART. 53 DELLA L.R. 24/2017 E SMI, PER L'APPROVAZIONE DEL PROGETTO DI POTENZIAMENTO DISTRIBUTORE CARBURANTI ESISTENTE E RELATIVE DOTAZIONI TERRITORIALI, SITO IN FERRARA, VIA MODENA N. 112, IN VARIANTE AL POC. ISTANZA PG. 52517- 52520-52...OIL ITALIA SRL

In riferimento alla Conferenza Semplicata in oggetto, vista la documentazione integrava volontaria trasmessa il 21/07/2021, visto il precedente parere espresso con nota prot. 26134 del 21/04/2021, si esprime parere FAVOREVOLE.

Distinti saluti

Firmato digitalmente da:

Alessandro Cucchi  
(Dirigente Medico Igiene Pubblica)

Responsabile procedimento:  
Alessandro Cucchi

## FRONTESPIZIO PROTOCOLLO GENERALE

AOO: ausl\_fe  
REGISTRO: Protocollo generale  
NUMERO: 0048515  
DATA: 22/07/2021  
OGGETTO: Risposta a: CONVOCAZIONE DI CONFERENZA SEMPLIFICATA III SEDUTA, EX ART.14-TER DELLA LEGGE 241/90 E S.M.I., IN MODALITÀ SIMULTANEA IN VIA TELEMATICA (ON-LINE), PER IL GIORNO 23/07/2021 ALLE ORE 9.30 PER L'ISTANZA DI PROCEDIMENTO UNICO AI SENSI DELL'ART. 53 DELLA L. R. 24/2017 E SMI, PER L'APPROVAZIONE DEL PROGETTO DI POTENZIAMENTO DISTRIBUTORE CARBURANTI ESISTENTE E RELATIVE DOTAZIONI TERRITORIALI, SITO IN FERRARA, VIA MODENA N. 112, IN VARIANTE AL POC. ISTANZA PG. 52517- 52520-52...OIL ITALIA SRL

### SOTTOSCRITTO DIGITALMENTE DA:

Alessandro Cucchi

### CLASSIFICAZIONI:

- [12-02-05]
- [12-09-03]

### DOCUMENTI:

File	Firmato digitalmente da	Hash
PG0048515_2021_Lettera_firmata.pdf	Cucchi Alessandro	C9161068F107647F159CED703E36BED0F 2A0639B3570EC083E04A9CE6F2517C7



L'originale del presente documento, redatto in formato elettronico e firmato digitalmente e' conservato a cura dell'ente produttore secondo normativa vigente.  
Ai sensi dell'art. 3bis c4-bis Dlgs 82/2005 e s.m.i., in assenza del domicilio digitale le amministrazioni possono predisporre le comunicazioni ai cittadini come documenti informatici sottoscritti con firma digitale o firma elettronica avanzata ed inviare ai cittadini stessi copia analogica di tali documenti sottoscritti con firma autografa sostituita a mezzo stampa predisposta secondo le disposizioni di cui all'articolo 3 del Dlgs 39/1993.

## FRONTESPIZIO PROTOCOLLO GENERALE

AOO: ausl\_fe  
REGISTRO: Protocollo generale  
NUMERO: 0026134  
DATA: 21/04/2021  
OGGETTO: Convocazione di Conferenza Semplificata II seduta, ex art.14-ter della Legge 241/90 e s.m.i., in modalità simultanea in via telematica (on-line), per il giorno 28 aprile 2021 alle ore 9.30 per l'istanza di procedimento unico ai sensi dell'art. 53 della L.R. 24/2017 e smi per l'approvazione del progetto di potenziamento distributore carburanti esistente e relative dotazioni territoriali, sito in Ferrara, Via Modena n. 112, in variante al POC. Istanze PG. 52517-52520-52523 – PR 1160 del 8/6/2020 Richiedente OIL ITALIA SRL.

### SOTTOSCRITTO DIGITALMENTE DA:

Alessandro Cucchi

### CLASSIFICAZIONI:

- [12-09-03]

### DOCUMENTI:

File	Firmato digitalmente da	Hash
PG0026134_2021_Lettera_firmata.pdf:	Cucchi Alessandro	0F9D80A5F58224E1BEC8E3265E9F7B865 236DE25BBDBD57C465363E19D044A38



L'originale del presente documento, redatto in formato elettronico e firmato digitalmente e' conservato a cura dell'ente produttore secondo normativa vigente.

Ai sensi dell'art. 3bis c4-bis Dlgs 82/2005 e s.m.i., in assenza del domicilio digitale le amministrazioni possono predisporre le comunicazioni ai cittadini come documenti informatici sottoscritti con firma digitale o firma elettronica avanzata ed inviare ai cittadini stessi copia analogica di tali documenti sottoscritti con firma autografa sostituita a mezzo stampa predisposta secondo le disposizioni di cui all'articolo 3 del Dlgs 39/1993.

Comune Di Ferrara  
Servizio Qualità Edilizia Sue Suap  
e Pianificazione territoriale  
u.o. piani urbanistici  
attuativi-progettazione e gestione  
serviziopianificazioneterritoriale@cert.co  
mune.fe.it


ARPAE - Sezione provinciale di Ferrara  
Via Bologna, 534 - 44121 Ferrara  
aofe@cert.arpa.emr.it

**OGGETTO:** Convocazione di Conferenza Semplificata II seduta, ex art.14-ter della Legge 241/90 e s.m.i., in modalità simultanea in via telematica (on-line), per il giorno 28 aprile 2021 alle ore 9.30 per l'istanza di procedimento unico ai sensi dell'art. 53 della L.R. 24/2017 e smi per l'approvazione del progetto di potenziamento distributore carburanti esistente e relative dotazioni territoriali, sito in Ferrara, Via Modena n. 112, in variante al POC. Istanze PG. 52517-52520-52523 – PR 1160 del 8/6/2020 Richiedente OIL ITALIA SRL.

In riferimento alla Conferenza Semplificata in oggetto, visto quanto emerso dalla precedente conferenza del 19 giugno 2020, visti i pareri degli altri Enti coinvolti, vista la documentazione integrativa pervenuta il 12/4/21, fatte salve le determinazioni di ARPAE in materia ambientale, si esprime parere favorevole alle seguenti condizioni:

- dovrà essere tutelata la sicurezza della percorrenza ciclopedonale, adottando delle misure (larghezze, dislivelli, materiali, segnaletica, illuminazione) che inducano le auto a procedere lentamente;
- nella realizzazione della pista ciclabile, si dovrà prestare particolare attenzione al superamento delle barriere architettoniche;
- dovrà essere fatta un'attenta valutazione della presenza di eventuali contaminazioni di terreni e falde;
- dovrà essere garantito il corretto funzionamento del sistema di smaltimento delle acque meteoriche, mediante adeguata manutenzione.

Cordiali saluti.

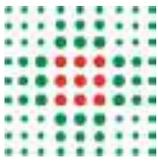

Firmato digitalmente da:

**Alessandro Cucchi**  
(Dirigente Medico Igiene Pubblica)

Responsabile procedimento:  
Alessandro Cucchi

Unità Operativa Igiene Pubblica  
Via Fausto Beretta, 7  
44121 Ferrara  
tel. 0532-235370  
sip.ferrara@ausl.fe.it  
dirdsp@pec.ausl.fe.it

**Azienda U.S.L. di Ferrara**  
Via Cassoli, 30 - 44100 FERRARA  
Tel 0532/235111  
www.ausl.fe.it  
Partita IVA 01295960387



## Comune di Ferrara

### RICEVUTA DI REGISTRAZIONE AL PROTOCOLLO GENERALE

Mittente	Cod. fiscale/partita	Residenza/ sede legale
CONSORZIO DI BONIFICA PIANURA DI FERRARA		

---

#### **HA PRESENTATO IN DATA ODIERNA 22/04/2021**

Prot. 6888/2021/PG OIL ITALIA SRL - Istanza di procedimento unico ai sensi dell' art. 53 della L.R. 24/2017 e smi per il progetto di potenziamento distributore carburanti esistente e relative dotazioni territoriali sito in Ferrara Via Modena n. 112

**acquisito/a al protocollo generale con il nr. PG/2021/49537**

Destinatari
5-3-0-0-1 - Servizio Ufficio di Piano e Rigenerazione urbana - Responsabile UO Pianificazione Generale - Cristiano Rinaldo

---

Numero Allegati 1

Per accettazione

CONSORZIO DI BONIFICA PIANURA DI  
FERRARA

---

26/04/2021 12.56.33

Il Ricevente

Gherardi Mauro

---



**CONSORZIO DI BONIFICA  
PIANURA DI FERRARA**  
via Borgo dei Leoni, 28 - 44121 Ferrara  
www.bonificaferrara.it  
info@bonificaferrara.it // posta.certificata@pec.bonificaferrara.it  
C.F. 93076540381

ANIA TECNICA  
SETTORE OPERE DI BONIFICA NEL TERRITORIO // MB  
SEZIONE STRUTTURE TECNICHE  
RESPONSABILE GEOM. MARCELLO BUZZONI  
Tel. 0532 218133 - 218134 - 218135 - 218147  
e-mail: marcello.buzzoni@bonificaferrara.it  
m.biavati@bonificaferrara.it

CORSI NON PMAI FERRARA	
21/04/21 Partenza	
Protocollo n. 6888	00242

Spett.le  
**COMUNE DI FERRARA**  
SETTORE GOVERNO DEL TERRITORIO  
Servizio Qualità Edilizia SUE SUAP e Pian. Territoriale  
U.O. Pianificazione Attuativa  
Piazza Municipale, 21  
44021 FERRARA  
PEC: [serviziopianificazione@cert.comune.fe.it](mailto:serviziopianificazione@cert.comune.fe.it)

**OGGETTO:** OIL ITALIA SRL – Istanza di procedimento unico ai sensi dell'art. 53 della L.R. 24/2017 e smi per il progetto di potenziamento distributore carburanti esistente e relative dotazioni territoriali sito in Ferrara Via Modena n. 112 in variante al POC.  
**Comunicazioni**

In riferimento alla Vostra nota del 12/04/2021, assunta in pari data al prot. consorziale n.6321, si comunica che per impegni concomitanti precedentemente assunti, il rappresentante del Consorzio di Bonifica Pianura di Ferrara non potrà partecipare alla conferenza di servizi richiamata in oggetto, convocata per il giorno 28 aprile 2021.

Esaminata comunque la documentazione scaricata dal sito indicato, si comunica che, essendo lo scarico delle acque meteoriche previsto nella pubblica fognatura, in gestione ad Hera SpA, resta di competenza di quest'ultima il rilascio dell'autorizzazione all'allacciamento alla propria linea e allo scarico delle acque provenienti dall'intervento in oggetto, nonché la valutazione di prescrivere eventuali opere di invarianza idraulica per la laminazione delle portate in ingresso nella propria rete.

Per ogni utile informazione riguardante la presente nota potrà essere fatto riferimento al geom. Marcello Buzzoni al n. 0532-218147 o, in alternativa, al tecnico istruttore p.l. Milivi Biavati al n. 0532-218134. Distinti saluti.



**IL DIRETTORE GENERALE**  
(Dott. Ing. Medulo Monti)

Eventi/PROGE\_SUFFICIO\_PARCHINO\_DOC\_EML/ID\_2245.docx

Pagina 1 di 2

aderendo



Sede Legale  
Via Borgo dei Leoni 28, Ferrara // tel. 0532 218211 // fax 0532 218402  
Sede Tecnica  
Via Memiana 3/7, Ferrara // tel. 0532 218111 // fax 0532 218150





Spett.le  
Comune di Ferrara  
Piazza Municipale, 21  
44121, Ferrara  
[Serviziopianificazione@cert.comune.fe.it](mailto:Serviziopianificazione@cert.comune.fe.it)

Bologna, Prot. n. 97466-41992 del 27/10/2021

**PEC**

Rif: Dir.Ing./Progettazione/Progettazione Sistemi a Rete/Pareri Complessi/FG

**Oggetto: Pratica n. 21910049 – Istanza di procedimento unico ai sensi dell’art. 53 della L.R. 24/2017 e SMI, per l’approvazione del progetto di potenziamento distributore carburanti esistente e relative dotazioni territoriali, sito in Ferrara, via Modena n. 112, in variante al POC. Comune di Ferrara  
Rilascio di parere di competenza  
Proprietà: OIL ITALIA SRL**

In riferimento alla richiesta di espressione parere pervenuta dall'Amministrazione in data 28/09/21 prot. Hera S.p.A. n. 87630 e prot. INRETE DISTRIBUZIONE ENERGIA S.p.A. n. 36894, ed alla conferenza dei servizi del 10/11/21 per il comparto di cui all'oggetto, fatti salvi i diritti di terzi e la piena osservanza di ogni normativa in vigore si esprime

### **PARERE FAVOREVOLE CONDIZIONATO**

alle prescrizioni generali e specifiche di seguito riportate.

Il presente parere ha validità due (2) anni dalla data del suo protocollo di emissione.

Decorsi più di due anni tra l'emissione del parere e il rilascio del permesso di costruire della lottizzazione è necessario che il Soggetto Attuatore ripresenti formale richiesta di approvazione del progetto da parte di Hera S.p.A. e INRETE DISTRIBUZIONE ENERGIA S.p.A..

### **SERVIZIO FOGNATURA E DEPURAZIONE**

Si conferma quanto espresso nel precedente parere emesso in data 21/07/21 prot. Hera S.p.A. n. 68366 e prot. INRETE DISTRIBUZIONE ENERGIA S.p.A. n. 28236 in allegato alla presente

#### **HERA S.p.A.**

**Holding Energia Risorse Ambiente**

Sede legale: Via Carlo Berti Pichat 2/4 40127 Bologna

tel. 051.287111 fax 051.287525

[www.gruppohera.it](http://www.gruppohera.it)

C.F. / Reg. Imp. 04245520376

Gruppo Iva "Gruppo Hera" P. IVA 03819031208

#### **INRETE DISTRIBUZIONE ENERGIA S.p.A.**

Sede legale: Via Carlo Berti Pichat 2/4 40127 Bologna

tel. 051.287111 fax 051.2814289

[www.inretedistribuzione.it](http://www.inretedistribuzione.it)

C.F. / Reg. Imp. BO 03479071205

Gruppo Iva "Gruppo Hera" P. IVA 03819031208

Per qualsiasi informazione o chiarimento in merito alla presente potete contattare il ns. tecnico referente Annalisa Simonini Tel 051 2814976 email: [annalisa.simonini@gruppohera.it](mailto:annalisa.simonini@gruppohera.it); pec: [heraspaserviziotecnicoclienti@pec.gruppohera.it](mailto:heraspaserviziotecnicoclienti@pec.gruppohera.it), avendo cura di citare l'oggetto, la data e il numero di protocollo della presente. Cordiali saluti.

**Procuratore speciale**

**Dott. Ing. Luca Migliori**

*Firmato digitalmente*

Allegati: "Parere Prot. n. 68366-28236 del 21/07/2021"

Documento conservato negli archivi informatici di Hera S.p.A. e Inrete Distribuzione Energia S.p.A.  
Documento che se stampato diviene "Copia conforme all'originale informatico, valida a tutti gli effetti di legge, sottoscritto con firma digitale"





Spett.le  
Comune di Ferrara  
Piazza Municipale, 21  
44121, Ferrara  
[Serviziopianificazione@cert.comune.fe.it](mailto:Serviziopianificazione@cert.comune.fe.it)

Bologna, Prot. n. 68366-28236 del 21/07/2021

**PEC**

Rif: Dir.Ing./Progettazione/Progettazione Sistemi a Rete/Pareri Complessi/FG

**Oggetto: Pratica n. 21910049 – Istanza di procedimento unico ai sensi dell'art. 53 della L.R. 24/2017 e SMI, per l'approvazione del progetto di potenziamento distributore carburanti esistente e relative dotazioni territoriali, sito in Ferrara, via Modena n. 112, in variante al POC.  
Comune di Ferrara  
Rilascio di parere di competenza  
Proprietà: OIL ITALIA SRL**

In riferimento alla richiesta di espressione parere pervenuta dall'Amministrazione in data 05/07/2021 prot. Hera S.p.A. n. 63193 e prot. INRETE DISTRIBUZIONE ENERGIA S.p.A. n. 26050, ed alla conferenza dei servizi del 23/07/21 per il comparto di cui all'oggetto, fatti salvi i diritti di terzi e la piena osservanza di ogni normativa in vigore si esprime

### **PARERE FAVOREVOLE CONDIZIONATO**

alle prescrizioni generali e specifiche di seguito riportate.

Il presente parere ha validità due (2) anni dalla data del suo protocollo di emissione.

Decorsi più di due anni tra l'emissione del parere e il rilascio del permesso di costruire della lottizzazione è necessario che il Soggetto Attuatore ripresenti formale richiesta di approvazione del progetto da parte di Hera S.p.A. e INRETE DISTRIBUZIONE ENERGIA S.p.A..

### **SERVIZIO FOGNATURA E DEPURAZIONE**

- In merito alle dotazioni territoriali ed in particolare alla realizzazione della pista ciclabile si evidenzia che non essendoci condotte per la raccolta delle acque meteoriche la manutenzione ordinaria e straordinaria non verrà presa in gestione della Scrivente.

#### **HERA S.p.A.**

**Holding Energia Risorse Ambiente**

Sede legale: Via Carlo Berti Pichat 2/4 40127 Bologna

tel. 051.287111 fax 051.287525

[www.gruppohera.it](http://www.gruppohera.it)

C.F. / Reg. Imp. 04245520376

Gruppo Iva "Gruppo Hera" P. IVA 03819031208

#### **INRETE DISTRIBUZIONE ENERGIA S.p.A.**

Sede legale: Via Carlo Berti Pichat 2/4 40127 Bologna

tel. 051.287111 fax 051.2814289

[www.inretedistribuzione.it](http://www.inretedistribuzione.it)

C.F. / Reg. Imp. BO 03479071205

Gruppo Iva "Gruppo Hera" P. IVA 03819031208

Per qualsiasi informazione o chiarimento in merito alla presente potete contattare il ns. tecnico referente Annalisa Simonini Tel 051 2814976 email: [annalisa.simonini@gruppohera.it](mailto:annalisa.simonini@gruppohera.it); pec: [heraspaserviziotecnicoclienti@pec.gruppohera.it](mailto:heraspaserviziotecnicoclienti@pec.gruppohera.it), avendo cura di citare l'oggetto, la data e il numero di protocollo della presente.

Cordiali saluti.

**Procuratore speciale**

**Dott. Ing. Luca Migliori**

*Firmato digitalmente*

*Documento conservato negli archivi informatici di Hera S.p.A. e Inrete Distribuzione Energia S.p.A.  
Documento che se stampato diviene "Copia conforme all'originale informatico, valida a tutti gli effetti di legge,  
sottoscritto con firma digitale"*





*Ministero dell'Interno*  
Dipartimento dei vigili del fuoco, del soccorso pubblico e della difesa civile  
Comando provinciale dei vigili del fuoco di Ferrara  
*In flammis animus*

— — —  
AREA II – PREVENZIONE E SICUREZZA TECNICA

Fascicolo Comando n° 3170

In risposta alla nota n° PG del 12/04/2021  
2021/  
44841

Al COMUNE DI FERRARA  
Settore Governo del territorio

Collegato prot. Comando n° 5125 del 12/04/2021

rif. PG2021/44841 del 12/04/2021

Oggetto:	Convocazione Conferenza Semplificata II Seduta ex art.14-ter L. 241/90. Valutazione del progetto di prevenzione incendi (rif. art.3 del D.P.R. 151/2011) relativo a potenziamento di distributore carburanti con installazione di impianto di distribuzione a metano.		
Allegato I - D.P.R. 151/2011:	-Attività n° 13.4.C	Impianti fissi di distribuzione carburanti gassosi e di tipo misto (liquidi e gassosi)	
Ubicazione Attività	FERRARA, via Modena 112.		
Ditta/Ente	OIL ITALIA S.R.L.		

Con riferimento alla domanda presentata nell'ambito della Conferenza in oggetto ed intesa ad ottenere la valutazione del progetto antincendio (rif. art.3 D.P.R.151/2011) esaminata la documentazione tecnica pervenuta in data 12/04/2021, per quanto di competenza di questo Comando Prov.le, si esprime parere favorevole al progetto alle condizioni descritte nella relazione presentata nonché alle ulteriori seguenti prescrizioni:

1. il dispositivo di misura (assenza di riduzione di pressione) sia posto all'interno di area recintata ai sensi del punto 2.7.1 dell'allegato al DM 24/05/2002;
2. il posto di ristoro/vendita sia inferiore a 50 m<sup>2</sup> ai sensi del punto 3.1 D (altre distanze di sicurezza) comma d) ;
3. Le aperture del locale compressore non siano rivolte verso il fabbricato dei servizi accessori (gestore, ristoro/vendita).
4. l'impianto gas sia conforme in modo puntuale a quanto richiesto al punto 2.7 dell'allegato al DM 24/05/2002;
5. l'apparecchio di distribuzione automatico, di metano, sia dotato di marcatura di conformità CE e dichiarazione di conformità ai sensi del punto 2.7.5 dell'allegato al DM 24/05/2002.

Si specifica che, per quanto non esplicitamente rilevabile dalla documentazione grafica e dalla relazione tecnica presentata, devono essere integralmente osservate le norme di prevenzione incendi emanate con il DM 24/05/2002 e s.m.i., nonché le norme di buona tecnica. La documentazione tecnica allegata all'istanza di valutazione citata in oggetto costituisce parte integrante del presente parere e verrà conservata nel fascicolo relativo giacente presso l'Ufficio Prevenzione Incendi di questo Comando.

A lavori ultimati il responsabile legale della attività dovrà darne comunicazione scritta a questo Comando. L'istanza, così come previsto dall'art 4 del D.P.R. 151/2011, dovrà essere presentata prima dell'esercizio dell'attività mediante Segnalazione Certificata di Inizio Attività

Comando provinciale dei vigili del fuoco di Ferrara





*Ministero dell'Interno*  
Dipartimento dei vigili del fuoco, del soccorso pubblico e della difesa civile  
Comando provinciale dei vigili del fuoco di Ferrara  
*In flammis animus*

— · —  
AREA II – PREVENZIONE E SICUREZZA TECNICA

(S.C.I.A.) e dovrà risultare corredata dalle previste certificazioni e/o dichiarazioni (rif. art. 4 comma 7 del D.M. 07.08.2012), di cui all'allegato modello, atte a comprovare che gli elementi costruttivi, i prodotti, i materiali, le attrezzature, i dispositivi e gli impianti rilevanti ai fini della sicurezza antincendi, sono stati realizzati, installati o posti in opera secondo la regola dell'arte, in conformità alla vigente normativa in materia di sicurezza antincendio. Per le dichiarazioni e/o certificazioni sopra citate (dall'art.4 c.3 del D.M.07.08.2012) dovrà obbligatoriamente essere utilizzata la modulistica stabilita dal Ministero dell'Interno – Dipartimento dei Vigili del Fuoco – con decreto DCPST n° 200 del 31.10.2012<sup>1</sup>.

Si ricorda infine che l'esercizio dell'attività, oltre che agli adempimenti in materia di prevenzione incendi dettati dalle disposizioni vigenti (DPR 151/2011; D.lg. 139/2006), è subordinato all'attuazione degli adempimenti previsti dal D.lg. 81/2008 in particolare per quanto riguarda il documento della sicurezza, la designazione dei lavoratori addetti alla lotta antincendi e/o evacuazione e alla relativa formazione. La violazione di quanto disposto dal predetto D.P.R. 151/2011 costituisce reato ai sensi del comma 1 dell'art. 20<sup>2</sup> del D.lg. 139/2006.

IL COMANDANTE PROVINCIALE  
Antonio Giovanni Marchese  
(Firmato e pubblicato in forma digitale ai sensi di legge)

Il Responsabile dell'Istruttoria Tecnica  
D.V.D. ING. WALTER TUZI

<sup>1</sup> Si informa che i modelli di cui trattasi sono disponibili, anche in formato editabile, nell'apposita sezione dedicata alla modulistica presente sul sito istituzionale [www.vigilfuoco.it](http://www.vigilfuoco.it)

<sup>2</sup> Art. 20 - *Sanzioni penali e sospensione dell'attività*

1. Chiunque, in qualità di titolare di una delle attività soggette al rilascio del certificato di prevenzione incendi, **ometta di richiedere il rilascio o il rinnovo del certificato** medesimo è punito con l'arresto sino ad un anno o con l'ammenda da 258 euro a 2.582 euro, quando si tratta di attività che comportano la detenzione e l'impiego di prodotti infiammabili, incendiabili o esplosivi, da cui derivano in caso di incendio gravi pericoli per l'incolumità della vita e dei beni, da individuare con il decreto del Presidente della Repubblica previsto dall'articolo 16, comma 1.

Comando provinciale dei vigili del fuoco di Ferrara

Via G. Verga, 125 - 44124 Ferrara Numero unico soccorso del CNVVF 115  
PEC [com.ferrara@cert.vigilfuoco.it](mailto:com.ferrara@cert.vigilfuoco.it)  
E-mail [comando.ferrara@vigilfuoco.it](mailto:comando.ferrara@vigilfuoco.it)  
PEC Ufficio Prevenzione [com.prev.ferrara@cert.vigilfuoco.it](mailto:com.prev.ferrara@cert.vigilfuoco.it)



Numero unico soccorso del CNVVF 115 Telefono Centralino 0532-97311  
PEC Sala operativa [com.salaop.ferrara@cert.vigilfuoco.it](mailto:com.salaop.ferrara@cert.vigilfuoco.it)  
E-mail Sala operativa [sa.ferrara@vigilfuoco.it](mailto:sa.ferrara@vigilfuoco.it)



*Ministero dell'Interno*  
Dipartimento dei vigili del fuoco, del soccorso pubblico e della difesa civile  
Comando provinciale dei vigili del fuoco di Ferrara  
*In flammis animus*

— — —  
AREA II – PREVENZIONE E SICUREZZA TECNICA

**Allegato** al parere espresso con nota n° \_\_\_\_\_ del \_\_\_\_\_ fascicolo n. 3170 \_\_

**Documentazione da allegare all'istanza finalizzata al Controllo di prevenzione incendi**

(rif. art. 4 comma 1 del D.P.R. 151/2011 pubblicato sulla G.U. serie generale n. 221 del 22/09/2011 e art. 4 del D.M. 7.08.2012 pubblicato sulla G.U. serie generale n. 201 del 29/08/2012, decreto del Direttore Centrale per la Prevenzione e la Sicurezza Tecnica - DCPST n° 200 del 31.10.2012 e Circolare prot. n. 4849 dell'11 aprile 2014)

**0. DOCUMENTI GENERALI**

- Segnalazione Certificata di Inizio Attività** redatta secondo il **modello PIN 2- SCIA** con indicazione delle attività gestite incluse nel D.P.R. 151/2011 – Allegato I.
- Asseverazione** ai fini della sicurezza antincendio a firma di un tecnico qualificato redatta secondo il **modello PIN 2.1** –
- Attestazione di versamento** da effettuare sul C/C postale n° **189449** intestato alla “Tesoreria Provinciale dello Stato, Sezione di Ferrara, Servizi a pagamento resi dai VV.F.” (CAUSALE: “Servizi a pagamento resi dai VV.F.– N. Pratica VVF”)

(La numerazione della documentazione di seguito riportata fa riferimento al mod. PIN 2.1 – Asseverazione)

**1. PROGETTI**

**Relazione Tecnica ed elaborati grafici progettuali**

*Allegare solo se non sono già stati esaminati dal Comando (es: per attività di cui all'Allegato I, cat. A del DPR 151/2011)*

**2. CERTIFICAZIONI DI ELEMENTI STRUTTURALI PORTANTI E/O SEPARANTI CLASSIFICATI AI FINI DELLA RESISTENZA AL FUOCO, CON ESCLUSIONE DELLE PORTE E DEGLI ALTRI ELEMENTI DI CHIUSURA (Mod. PIN 2.2 CERT.REI)**

Certificazione relativa alla resistenza al fuoco (REI) delle strutture portanti e di separazione

**3. DICHIARAZIONI INERENTI I PRODOTTI CLASSIFICATI AI FINI DELLA REAZIONE E DELLA RESISTENZA AL FUOCO ED I DISPOSITIVI DI APERTURA DELLE PORTE (mod. PIN 2.3 \_DICH.PROD)**

Dichiarazione inerente i prodotti impiegati a firma di professionista iscritto negli elenchi del M.I. di cui all'art. 16 comma 4 del Dlgs 139/2006 con allegati i prospetti identificativi del prodotto dal quale si devono evincere tipologia, dati commerciali d'identificazione e ubicazione dei materiali o prodotti.

**4. DICHIARAZIONI/CERTIFICAZIONI RELATIVE AGLI IMPIANTI RILEVANTI AI FINI DELLA SICUREZZA ANTINCENDIO**

**IMPIANTI RICADENTI NEL CAMPO DI APPLICAZIONE DAL D.M. N° 37/2008**

- DICHIARAZIONI DI CONFORMITÀ/RISPONDEZZA (DC)**, previste dall'art. 7 dal DM 37 del 22.01.2008, compilata in modo completo secondo i facsimili predisposti dal Ministero dello Sviluppo Economico, dei seguenti impianti: [Rif. mod. previsto dal D.M. 22.01.2008 n. 37 (pubblicato su G.U. Serie Generale n° 61 del 12-3-2008)]
  - 4.I** di produzione, di trasporto, di distribuzione e di utilizzazione **dell'ENERGIA ELETTRICA**;
  - 4.II** di protezione contro le **SCARICHE ATMOSFERICHE**;
  - 4.IV** di deposito, trasporto distribuzione e utilizzazione, comprese le opere di evacuazione dei prodotti della combustione e di ventilazione ed aerazione dei locali, di gas;
  - 4.V** **RISCALDAMENTO, CLIMATIZZAZIONE, CONDIZIONAMENTO E REFRIGERAZIONE** comprese le opere di evacuazione dei prodotti della combustione e di ventilazione ed aerazione dei locali;
  - 4.VI** **ESTINZIONE E CONTROLLO** incendi/esplosione di tipo automatico e manuale;
  - 4.VII** **CONTROLLO** del fumo e del calore;
  - 4. VIII** **RIVELAZIONE** di fumo, calore, gas e incendio e **SEGNALAZIONE ALLARME**;

**N.B:** La documentazione da allegare alla domanda di sopralluogo è **unicamente la dichiarazione di conformità** redatta, ai sensi dell'art. 7, secondo i modelli in allegato allo stesso decreto. Il progetto e gli allegati obbligatori sono tenuti a disposizione per eventuali controlli. Limitatamente agli

Comando provinciale dei vigili del fuoco di Ferrara





*Ministero dell'Interno*  
Dipartimento dei vigili del fuoco, del soccorso pubblico e della difesa civile  
Comando provinciale dei vigili del fuoco di Ferrara  
*In flammis animus*

— . . —  
AREA II – PREVENZIONE E SICUREZZA TECNICA

**impianti di protezione antincendio – estinzione e controllo, controllo del fumo e calore e rilevazione e segnalazione allarme – dovranno essere allegati, qualora non siano già compresi nella documentazione tecnica allegata alla richiesta di parere di conformità, lo schema di impianto realizzato e la relazione sintetica sui materiali e componenti impiegati.**

Per gli impianti realizzati prima dell'entrata in vigore del decreto (27/03/2008), nel caso di dichiarazione di conformità non più reperibile, tale documento – ai sensi dell'art. 7, comma 6 del DM 37/2008 - è sostituito da una dichiarazione di rispondenza

**IMPIANTI NON RICADENTI NEL CAMPO DI APPLICAZIONE DAL D.M. N° 37/2008**

**DICHIARAZIONE DI CORRETTA INSTALLAZIONE E FUNZIONAMENTO (DI)** da compilarsi sul **modello PIN 2.4 2012\_DICH.IMP** da parte dell'installatore, corredate di progetto a firma di professionista, riferito alle eventuali norme di impianto e/o agli eventuali requisiti prestazionali previsti dalle disposizioni vigenti

**In assenza di progetto**, **CERTIFICAZIONE DI RISPONDEZZA E FUNZIONALITÀ (CI)** da compilarsi sul **modello PIN 2.5 2012 CERT.IMP** a firma di professionista iscritto negli elenchi del M.I. di cui all'art. 16 comma 4 del DLgs 139/2006 corredate di documentazione tecnica illustrativa, espressamente specificante il rispetto dei requisiti tecnici e prestazionali previsti dalle disposizioni vigenti

**4.I** di produzione, di trasporto, di distribuzione e di utilizzazione **dell'ENERGIA ELETTRICA**;

**4.II** di protezione contro le **SCARICHE ATMOSFERICHE**;

**4.III** Di trasporto, compressione, distribuzione e utilizzazione, comprese le opere di ventilazione ed aerazione dei locali, di **GAS INFIAMMABILI**

**4.V** **RISCALDAMENTO, CLIMATIZZAZIONE, CONDIZIONAMENTO E REFRIGERAZIONE** comprese le opere di evacuazione dei prodotti della combustione e di ventilazione ed aerazione dei locali;

**4.VI** **ESTINZIONE E CONTROLLO** incendi\esplosione di tipo automatico e manuale;

**4.VII** **CONTROLLO** del fumo e del calore;

**4. VIII** **RIVELAZIONE** di fumo, calore, gas e incendio e **SEGNALAZIONE ALLARME**;

**5. ALTRA DOCUMENTAZIONE**

Documentazione attestante la conformità dell'apparecchio di distribuzione a metano (**marcatura CE**) e certificazione di conformità..

documentazione attestante l'idoneità degli impianti\apparecchiature realizzati e funzionanti nelle aree classificate ATEX; in particolare sia prodotto un elenco delle sorgenti di innesco individuate nella valutazione e siano documentate le caratteristiche ai fini dell'idoneità in relazione alla classificazione delle aree

Numero e tipi di impianti di protezione attiva presenti (nr. idranti, nr. e tipologia estintori, EFC etc..)

Procedure adottate in ordine alla formazione dei lavoratori incaricati della lotta antincendi e/o evacuazione in caso di emergenza. In particolare dovrà essere prodotta copia degli attestati di frequenza a corso specifico nel rispetto di quanto stabilito dal D.M. 10-03-1998.

**Nota:** la modulistica indicata è scaricabile dal sito [www.vigilfuoco.it](http://www.vigilfuoco.it) o è reperibile presso l'Ufficio Prevenzione Incendi del Comando (tel 0532 – 973190) nei seguenti orari di ricevimento al pubblico:

- |                   |                                |
|-------------------|--------------------------------|
| – Lunedì, Giovedì | dalle ore 09:00 alle ore 12:00 |
| – Martedì         | dalle ore 14:30 alle ore 16:30 |

Comando provinciale dei vigili del fuoco di Ferrara





COMUNE DI FERRARA

Città Patrimonio dell'Umanità

**Settore Opere Pubbliche e Patrimonio**  
**Servizio Infrastrutture, Decoro, Manutenzione Urbana e Verde**  
**U.O. Gestione Contratti di Servizio**  
**UFFICIO VERDE**

mm\_urb.2021

Ferrara, 25 ottobre 2021

N.P.

- Al Settore Governo del Territorio  
Servizio Qualità Edilizia SUE SUAP e Pianificazione Territoriale  
U.O. Pianificazione Attuativa  
Piazza del Municipio, 21  
44121 Ferrara  
PEC :serviziopianificazioneterritoriale@cert.comune.fe.it

Oggetto: *parere di competenza relativo alla Conferenza dei Servizi Decisoria ex art.14-ter della Legge 241/90 e s.m.i., in modalità Simultanea in via Telematica (on-line), per il giorno 10 novembre 2021 alle ore 9,30, per l'istanza di procedimento unico ai sensi dell'art.53 della L.R. 24/2017 e smi, per l'approvazione del progetto di potenziamento distributore carburanti esistente e relative dotazioni territoriali, sito in Ferrara, Via Modena n.112, in variante al POC. Istanza P.G. 52517-52520-52523 del 26/05/2020 - P.R. 1160 del 08/06/2020. Richiedente OIL ITALIA SRL .*

Con riferimento all' oggetto, visionati i nuovi elaborati, con la presente si esprime parere favorevole con le sotto riportate osservazioni e prescrizioni:

nella relazione tecnico illustrativa abbiamo riscontrato alcune inesattezze, ovvero

a pagina 18 Punto 15 occorre cambiare "essenze arboree preesistenti" con "essenze arboree autoctone"; a pagina 26 la distanza da indicare è "superiore a 5 m" anziché "superiore a 3 m";

la VALSAT originaria non è stata modificata a seguito del nuovo progetto riguardante l'area boscata di compensazione/mitigazione.

Data la relazione tecnica Dr. Paolo Pietrobon, che individua dieci essenze arboree che per tipologia e dimensioni sono tutelate dal vigente regolamento del verde ed altre quindici essenze di dimensioni inferiori a quelle di tutela, si evidenzia che per le dieci essenze non occorrerà presentare denuncia di abbattimento in quanto sono già individuate precisamente e stabilite da adesso le modalità di sostituzione con un numero doppio di alberi, pertanto la relazione vale come denuncia di abbattimento.

Se dovessero essere stati commessi degli errori di misurazione di una o più delle restati quindici essenze e che pertanto verrebbero ad essere sottoposte a tutela essenze individuate come non tutelate (es. *Ficus carica* n.18), per queste andrà presentata regolare denuncia di abbattimento almeno 30 gg. prima dell'inizio delle operazioni.

Si rammenta che in ogni caso le operazioni di abbattimento (anche degli arbusti) non potranno essere effettuate nel periodo di riproduzione dell'avifauna, ovvero dall' 01 marzo al 31 luglio .

L'area destinata alla mitigazione e compensazione ambientale dovrà essere sistemata con opportune pendenze a prato, utilizzando eventualmente oltre alle venti essenze arboree (Tigli, Farnie e Frassini meridionali) previste in progetto, essenze arbustive autoctone (*Evonymus europaeus*, *Ligustrum vulgare*, *Viburnum lantana*, *Viburnum opulus*, ecc.).

Le manutenzioni del verde di mitigazione, delle quali non si fa menzione nella relazione tecnica, dovranno essere mirate e puntuali e pertanto si allegano a questo parere le norme tecniche relative alle manutenzioni di opere a verde.

Restando a disposizione si porgono distinti saluti.

*Il Dirigente del Servizio Infrastrutture,  
Decoro, Manutenzione Urbana e Verde  
Ing. Luca Capozzi*

*Allegati* : norme tecniche manutenzione opere

*Atto firmato digitalmente ai sensi della normativa vigente*



**Settore Opere Pubbliche e Patrimonio**  
**Servizio Infrastrutture, Decoro, Manutenzione Urbana e Verde**  
U.O. GESTIONE CONTRATTI DI SERVIZIO  
**UFFICIO VERDE**

Via Marconi, 39 – 44122 Ferrara - tel.0532/ 418861-418863 - fax 0532 418880

**MANUTENZIONE DELLE OPERE**

La manutenzione che l'Impresa è tenuta ad effettuare durante il periodo di concordata garanzia dovrà comprendere le seguenti operazioni:

- 1) irrigazioni;
- 2) ripristino conche e rinalzo delle alberature e tensionamento sistemi di ancoraggio;
- 3) falciature, diserbi e sarchiature delle alberature;
- 4) potature;
- 5) eliminazione e sostituzione delle piante morte;
- 6) difesa dalla vegetazione infestante;
- 7) sistemazione dei danni causati da erosione;
- 8) ripristino della verticalità delle piante;
- 9) controllo dei parassiti e delle fitopatie in genere;

La manutenzione delle opere dovrà avere inizio immediatamente dopo la messa a dimora di ogni singola pianta, e dovrà continuare per tutto il periodo concordato.

Ogni nuova piantagione dovrà essere curata con particolare attenzione fino a quando non sarà dichiarato dalla Direzione Lavori che le piante, superato il trauma del trapianto, siano ben attecchite e siano in buone condizioni vegetative.

**1) Irrigazioni**

L'Impresa è tenuta ad irrigare tutte le piante messe a dimora per il periodo di garanzia concordato.

Le irrigazioni dovranno essere ripetute e tempestive e variare in quantità e frequenza in relazione alla natura del terreno, alle caratteristiche specifiche delle piante, all'andamento stagionale, e comunque mai in numero inferiore a 20 durante una stagione vegetativa: il programma di irrigazione (a breve e a lungo termine), i metodi da usare e il percorso per il movimento dei mezzi necessari all'operazione dovranno essere determinati dall'Impresa e successivamente approvati dalla Direzione Lavori.

**2) Ripristino conche e rinalzo**

Le conche di irrigazione eseguite durante i lavori di impianto delle alberature devono essere, se necessario, ripristinate.

A seconda dell'andamento stagionale e delle caratteristiche di specie, l'Impresa provvederà alla chiusura delle conche e al rinalzo delle piante, oppure alla riapertura delle conche per l'innaffiamento.

### 3) Potature

Le potature di formazione e di rimonda del secco devono essere effettuate nel rispetto delle caratteristiche delle singole specie.

Il materiale vegetale di risulta dovrà essere immediatamente rimosso e depositato secondo gli accordi presi con la Direzione Lavori.

### 4) Eliminazione e sostituzione delle piante morte

Le eventuali piante morte dovranno essere sostituite con altre identiche a quelle fornite in origine; la sostituzione deve, in rapporto all'andamento stagionale, essere inderogabilmente effettuata nel più breve tempo possibile dall'accertamento del mancato attecchimento.

### 5) Difesa dalla vegetazione infestante

Durante l'operazione di manutenzione l'Impresa dovrà estirpare, salvo diversi accordi con la Direzione Lavori, le specie infestanti e reintegrare, ove presente, lo strato di pacciamatura come previsto dal progetto.

### 6) Ripristino della verticalità delle piante

L'Impresa è tenuta al ripristino della verticalità e degli ancoraggi delle piante qualora se ne riconosca la necessità da parte della Direzione Lavori.

### 7) Controllo dei parassiti e delle fitopatie in genere

E' competenza dell'Impresa controllare le manifestazioni patologiche sulla vegetazione delle superfici sistemate provvedendo alla tempestiva eliminazione del fenomeno patogeno onde evitarne la diffusione e rimediare ai danni accertati. Gli interventi dovranno essere preventivamente concordati con la Direzione Lavori ed essere e contabilizzati separatamente.

### 8) Responsabilità dell'Impresa

L'Impresa sarà totalmente responsabile di eventuali danni a carico della vegetazione, arredi, manufatti o utenze di qualsiasi tipo che dovessero verificarsi nel corso delle manutenzioni ed a seguito dell'errata esecuzione delle stesse.



COMUNE DI FERRARA

Città Patrimonio dell'Umanità

23/07/2021

P.R. 1160/20

P.G.52517/2020

**Oggetto: conferenza di servizi semplificata II seduta – Procedimento unico ai sensi dell'articolo 53 della L.R. 24/207 e smi per l'approvazione del progetto di potenziamento distributore carburanti esistenti e relative dotazioni territoriali**

Esaminate le integrazioni, vedi elenco elaborati con data 20/07/21, si esprime parere favorevole per quanto di competenza.

Il tecnico istruttore

Ach. M. Leoni



COMUNE DI FERRARA

Città Patrimonio dell'Umanità

SETTORE GOVERNO DEL TERRITORIO

Servizio Qualità Edilizia, SUE, SUAP e Pianificazione territoriale

U.O. Sismica e Risparmio Energetico – Resp.: Ing. Simone Monari

SZ

N.P. 403/21

DEL 13/04/2021

Ferrara, 13/04/2021

Al Responsabile U.O. P.U.A.

Arch. Barbara Bonora

Oggetto: **OIL ITALIA s.r.l.: Istanza di procedimento unico ai sensi dell'art.53 della L.R. n.24/2017 e ss.mm.ii. per il potenziamento di un distributore carburanti esistente, sito in via Modena n. 112, con aggiunta del Metano CNG, in variante al POC – Seconda seduta della Conferenza dei servizi semplificata, in modalità sincrona, di cui all'art. 14-ter della L. n. 241/1990 – Parere in merito agli adempimenti relativi al progetto delle strutture**

In riferimento alla richiesta da parte della U.O. in indirizzo, ricevuta in data 12/04/2021, relativa ad intervento sottoposto a istanza di procedimento unico ai sensi dell'art.53 della L.R. n.24/2017 e ss.mm.ii., questo Ufficio si esprime esclusivamente per quanto attiene agli adempimenti in materia di normativa sismica.

Premesso che:

- il Progettista dichiara, mediante modulo MUR A.1/D.1, che il deposito del progetto esecutivo riguardante le strutture non avviene in maniera contestuale alla presentazione del titolo edilizio;
- l'Ufficio scrivente si è già espresso in merito al medesimo progetto con pareri N.P. 740 del 22/06/2020 e N.P. 1370 del 16/11/2020;

con la presente questo Ufficio comunica che:

- si conferma integralmente quanto indicato nei sopra citati pareri.

Tutto ciò considerato, si comunica altresì che:

- **il deposito del progetto esecutivo riguardante le strutture da art.13 della L.R. n.19/2008 deve avvenire da parte della Committenza entro l'inizio dei lavori;**
- **prima dell'inizio dei lavori deve essere presentata denuncia dei lavori sottoscritta dal Costruttore ai sensi dell'art.65 del D.P.R. n.380/2001 e ss.mm.ii., nonché rispettati i successivi adempimenti in merito;**
- **viste le evidenze legate al rischio liquefazione di cui alle integrazioni alla relazione geologica, il Progettista strutturale dovrà tenerne debitamente in considerazione nella definizione dell'azione sismica di progetto, ricorrendo a specifica analisi di risposta sismica locale;**
- **data la destinazione d'uso dell'opera, occorre definire univocamente la classe d'uso adottata da § 2.4.2 del D.M. 17/01/2018, in riferimento anche a D.P.C.M. 21 ottobre 2003 e D.G.R. n.1661/2009. Qualora l'opera venga ricondotta a classe d'uso II, si rende necessario una specifica dichiarazione in merito, sottoscritta da Committente e Progettista strutturale;**
- **le suddette indicazioni dovranno essere esplicitate quali prescrizioni nell'atto conclusivo del procedimento in oggetto.**

Si evidenzia infine che, qualora l'opera sia riconducibile a classe d'uso III o IV, il deposito del progetto strutturale dovrà essere necessariamente sottoposto a controllo di conformità alle Norme Tecniche per le Costruzioni (p.to 2, § B.3, All.B della D.G.R. n.1373/2011) da parte dell'Ufficio scrivente.

Si trasmette la presente per i successivi adempimenti di competenza.

Cordiali saluti.

Il Responsabile della  
U.O. Sismica e Risparmio Energetico  
Ing. Simone Monari





COMUNE DI FERRARA

Città Patrimonio dell'Umanità

**SETTORE OPERE PUBBLICHE E PATRIMONIO**  
**SERVIZIO ASSOCIATO DI PROTEZIONE CIVILE TERRE ESTENSI**

File: SIM-DEF-OIL-Modena.doc

**02/21**

Ferrara 28/09/2021

Al Servizio Qualità Edilizia e Pianificazione Territoriale  
U.O. Pianificazione Attuativa

- S E D E -

**OGGETTO:** conferenza di servizi decisoria - approvazione del progetto di potenziamento di un distributore di carburanti esistente e relative dotazioni territoriali sito in via Modena, 112 a Ferrara in variante al POC. Richiedente: OIL ITALIA SRL.

Visto il Piano Intercomunale di Protezione Civile dell'Associazione Terre Estensi approvato con provvedimento del Consiglio Comunale del 08/10/2019 PG 124561;

Preso visione della documentazione relativa allo strumento urbanistico di cui trattasi;

Si conferma il parere espresso con precedente comunicazione Protocollo N. 0083430 del 08/07/2021.

Distinti saluti.

Il Responsabile della Protezione Civile  
(Ing. Antonio Parenti)

*Il presente documento è firmato digitalmente ai sensi del D.Lgs. 82/2005 e s.m.i., sostituisce il documento cartaceo e la firma autografa ed è conservato in originale negli archivi informatici del Comune di Ferrara*



**SETTORE OPERE PUBBLICHE E PATRIMONIO**  
**SERVIZIO ASSOCIATO DI PROTEZIONE CIVILE TERRE ESTENSI**

File: SIM-OIL-Modena.doc  
**02/21**

Ferrara 06/07/2021

Al Servizio Qualità Edilizia e Pianificazione Territoriale  
U.O. Pianificazione Attuativa

- S E D E -

**OGGETTO:** approvazione del progetto di potenziamento di un distributore di carburanti esistente e relative dotazioni territoriali sito in via Modena, 112 a Ferrara in variante al POC. Richiedente: OIL ITALIA SRL.

Visto l'Art. A-3 "Pianificazione degli interventi per la sicurezza del territorio" della L.R. 24/03/2000, n. 20;

Visto il Piano Intercomunale di Protezione Civile dell'Associazione Terre Estensi approvato con provvedimento del Consiglio Comunale del 08/10/2019 PG 124561;

Preso visione della documentazione relativa allo strumento urbanistico di cui trattasi, si esprime il seguente parere che è riferito esclusivamente alla conformità dello strumento urbanistico in oggetto ai piani e ai programmi della protezione civile.

L'area in oggetto non coincide nemmeno in parte con AREE di AMMASSAMENTO SOCCORRITORI e RISORSE (A.A.) e AREE e CENTRI di ASSISTENZA della POPOLAZIONE (A.C.A.P.), così come individuate dal Piano Intercomunale di Protezione Civile.

L'area in oggetto è compresa nella zona di attenzione così come definita ed individuata nel Piano di Emergenza Esterna per impianti a rischio di incidente rilevante predisposto dalla Prefettura di Ferrara UTG e recepito dal Piano Intercomunale di Protezione Civile. Le attività che si insedieranno saranno informate, in occasione delle periodiche campagne informative svolte dall'Ufficio Protezione Civile, circa i comportamenti e le misure di autoprotezione da adottare in caso di incidente rilevante.

L'area in oggetto, visto l'Art. 57 del Titolo V con il quale è stato integrato l'Elaborato 7 (Norme di Attuazione) del "Piano stralcio per l'assetto idrogeologico del bacino del

fiume Po” approvato con Decreto del Consiglio dei Ministri 22/02/2018, tenendo conto delle Mappe di Pericolosità e di Rischio di alluvione pubblicate dalla Regione Emilia-Romagna, è ricompresa nello scenario di pericolosità P2 (alluvione poco frequente - media probabilità) e presenta un livello di rischio R3 (rischio elevato).

Data comunque la tipologia d'intervento prevista e in considerazione dei tempi di preannuncio dell'onda di piena dai tratti del Po a monte del territorio comunale, si ritiene che gli stessi siano tali da consentire l'adozione dei provvedimenti e delle attività idonee a limitare gli effetti di un eventuale situazione di emergenza.

L'area in oggetto, facendo riferimento alla Tavola 1/01.15a “Rete di scolo delle acque meteoriche - rischi di allagamento” elaborata per il P.S.C. del Comune di Ferrara, non è classificata come allagabile da canale, ma è in prossimità di zone soggette ad allagamento da acque meteoriche per cui si ritiene debbano essere individuati e adottati gli accorgimenti necessari a contrastare gli effetti negativi di eventuali abbondanti precipitazioni.

**Tutto ciò considerato non si rilevano incompatibilità con il Piano Intercomunale di Protezione Civile e con i programmi della protezione civile.**

Distinti saluti.

Il Responsabile della Protezione Civile  
(Ing. Antonio Parenti)

*Il presente documento è firmato digitalmente ai sensi del D.Lgs. 82/2005 e s.m.i., sostituisce il documento cartaceo e la firma autografa ed è conservato in originale negli archivi informatici del Comune di Ferrara*



COMUNE DI FERRARA

Città Patrimonio dell'Umanità

**Settore Opere Pubbliche Patrimonio  
Servizio Mobilità Traffico e Sosta**

**U. O Mobilità**

**Prot. Gen.: 52517-52520-52523/2020  
OS**

**Ferrara 5 novembre 2021**

**Al Settore Governo del Territorio  
Servizio Qualità Edilizia SUE SUAP  
e Pianificazione Territoriale  
U.O. Pianificazione Attuativa  
alla c.a. Arch. Barbara Bonora  
alla c.a. Arch. Beatrice Galassi  
SEDE**

**Oggetto: riferimento relativo alla Vs. convocazione della Conferenza di Servizi Decisoria ex Art. 14-ter della Legge 241/90 e s.m.i. in modalità Simultanea in via telematica indetta per il giorno 10/Novembre/2021 in via telematica riguardante l'istanza di procedimento unico ai sensi dell'Art. 53 della L.R. 24/2017 e s.m.i. per l'approvazione del progetto di potenziamento del distributore di carburanti esistente e relative dotazioni territoriali in area prospettante Via Modena nei pressi del civico numero 112 – Ferrara in variante al POC.  
Soc. richiedente : OIL ITALIA S.r.l.**

Relativamente a quanto in oggetto specificato, a seguito dell'esame della documentazione grafica di progetto prodotta e trasmessa per la precedente convocazione della Conferenza di Servizi indetta per il 23/Luglio/2021 e visionati anche i nuovi elaborati grafici inviati in data odierna di cui al PG. 139245 del 05/Novembre/2021 inviati dalla U.O. Pianificazione Attuativa, si evidenzia quanto segue :

**considerato che risultano essere state recepite tutte le prescrizioni date nel parere dell'Ufficio scrivente datato 21/Aprile/2021;**

**considerato che le nuove Tavole trasmesse in data odierna nulla modificano agli effetti della viabilità Pubblica;**

**preso atto delle modifiche al percorso ciclo/pedonale di progetto riguardanti il superamento delle barriere architettoniche;**

**il Servizio Mobilità Traffico e Sosta – U.O. Mobilità ritiene di poter esprimere parere favorevole al progetto.**

**Considerato che nella Tavola a titolo “Sviluppo delle quote altimetriche della pista ciclabile in progetto” nella quale viene indicata una linea centrale nel senso longitudinale della pista medesima (delle medesime caratteristiche di quelle indicate per i cordoli di contenimento perimetrali previsti in rilevato) che potrebbe dare adito ad errate interpretazioni;**


**considerata la mancanza di una sezione trasversale della ciclabile che evidenzi le caratteristiche di realizzo delle Tavole integrative appena consegnate;**

**tenuto conto della precedente Tavola GEN07a a titolo “Collegamento Ciclabile” già visionata che evidenziava la sezione trasversale della Ciclo/Pedonale con cordoli di contenimento solo laterali;**

**il Servizio Mobilità Traffico e Sosta ritiene di poter esprimere parere favorevole al progetto a condizione che, prima dell’inizio dei lavori, venga prodotta apposita planimetria con sezione che evidenzi le caratteristiche tecnico progettuali corrette della ciclabile da realizzare;**


**Relativamente al Computo Metrico Estimativo degli interventi previsti in progetto si riconferma l’importo calcolato nel precedente parere datato 21/Aprile/2021 (segnaletica stradale verticale ed orizzontale di Euro : 2800,00 Euro) ai quali dovranno essere sommati (circa 3450,00 Euro per l’installazione di almeno 25 dissuasori a separazione tra la ciclabile e l’area del distributore).**

**Atto firmato digitalmente  
Il Dirigente del Servizio  
Mobilità Traffico e Sosta  
Ing. Antonio Parenti**

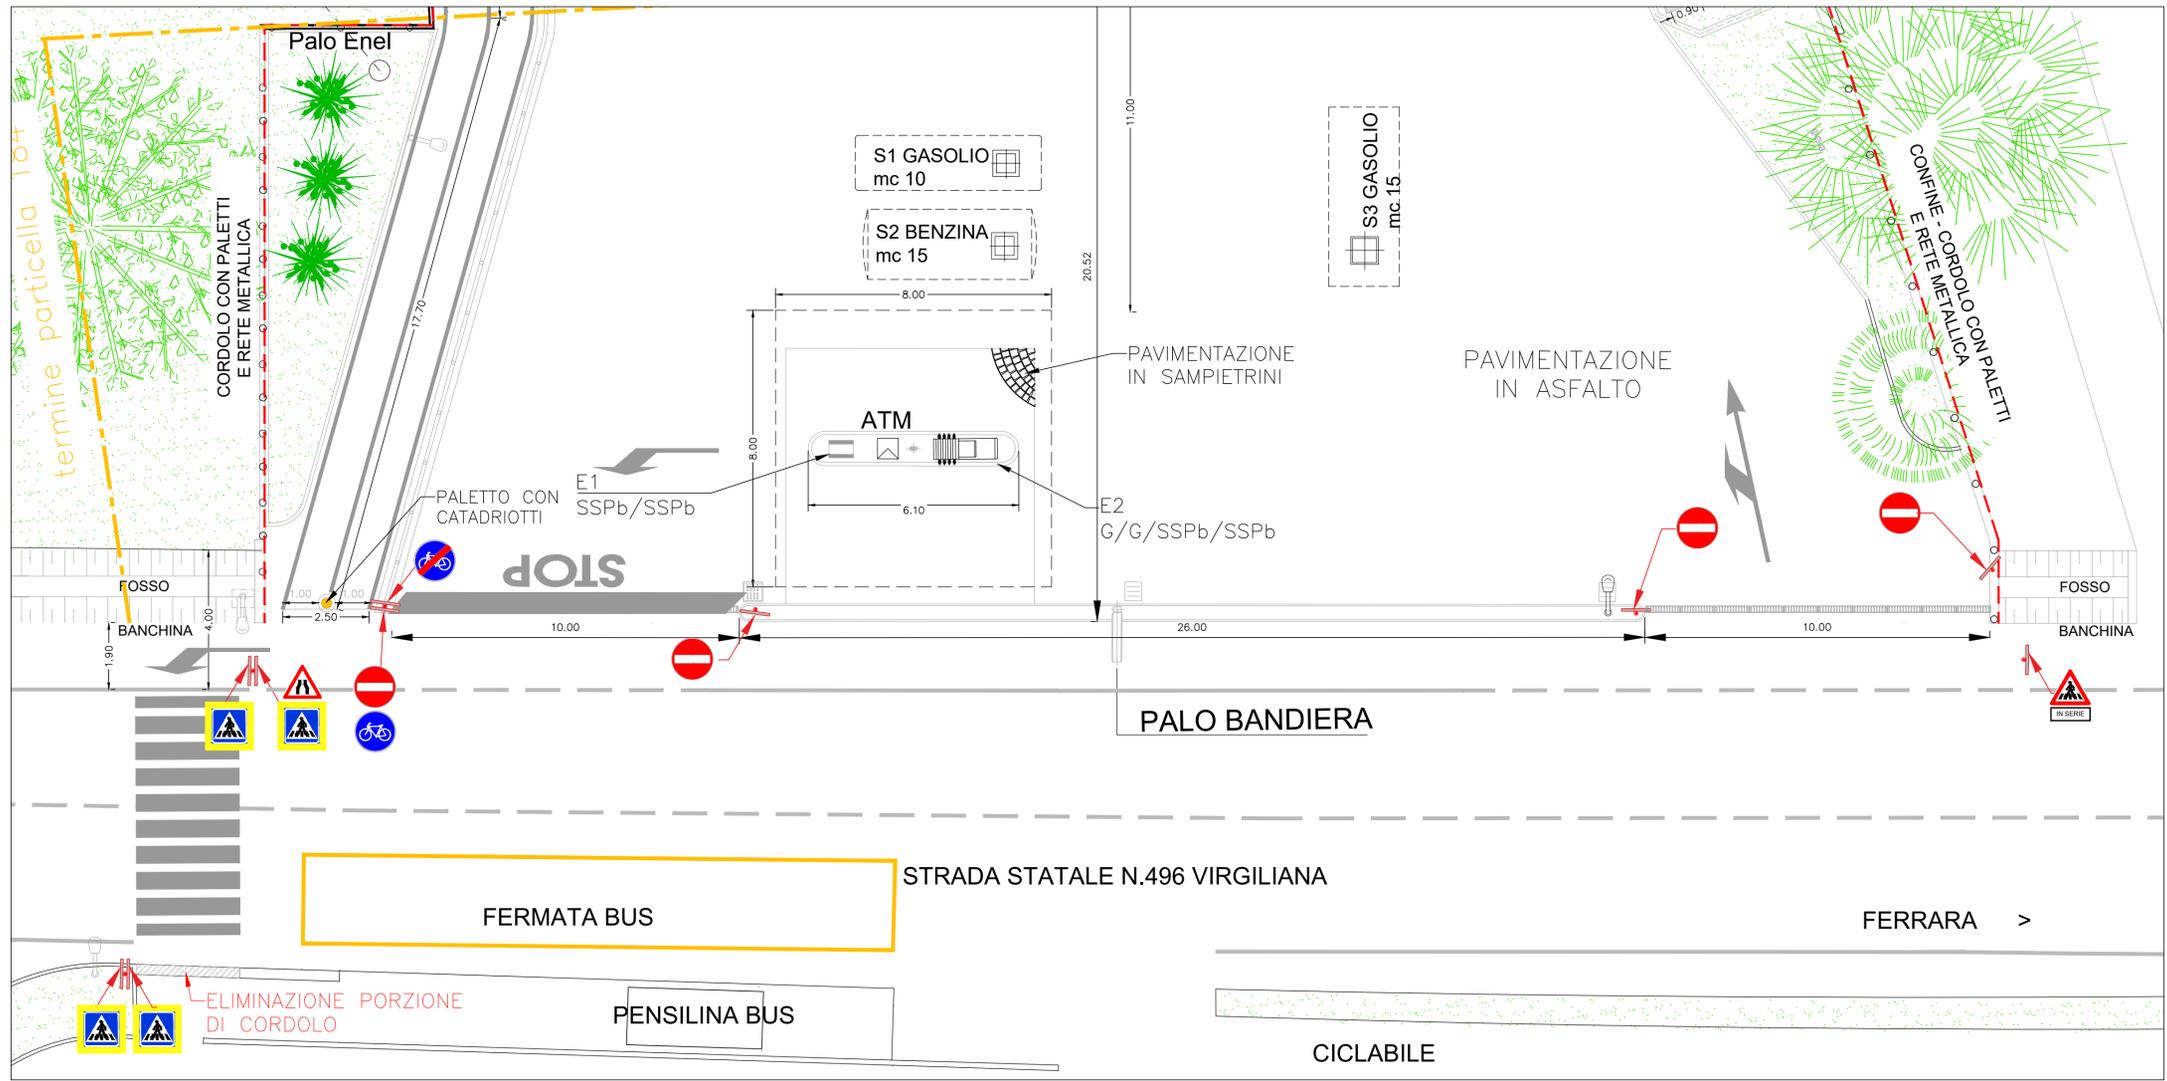

- NUOVA SEGNALETICA:**
- ATTRAVERSAMENTO DI VIA MODENA ESCLUSIVAMENTE PEDONALE;
  - I DUE VARCHI CARRAI PROSPETTANTI VIA MODENA SARANNO DI SOLA ENTRATA (quello più a Est) e di SOLA USCITA (quello più a Ovest);
  - LA SEGNALETICA VERTICALE SARA' DI CLASSE II' CON PELLICOLA RIFRANGENTE "a nido d'ape";
  - LA SEGNALETICA ORIZZONTALE SARA' REALIZZATA CON VERNICE IN MATERIALE BI-COMPONENTE;

	Senso vietato Figura II 47 Art.116 Installazione di due cartelli per ciascun varco per impedire l'ingresso al distributore nel varco più a Ovest di sola USCITA e l'uscita dal distributore nel varco più a Est di sola ENTRATA.
	Inizio ciclabile Figura II 90 art.122 Previsto all'ingresso di via Modena e nello sbocco della ciclabile sull'area di inversione di marcia-parcheeggio di Via Fenilnuovo, contrapposto al cartello di "fine ciclabile".
	Fine Ciclabile Figura II 91 art.122 Previsto all'ingresso di via Modena e nello sbocco della ciclabile sull'area di inversione di marcia-parcheeggio di Via Fenilnuovo, contrapposto al cartello di "inizio ciclabile".
	Paletto (con catadiottri per la visibilità notturna del medesimo) da installare a delimitazione del nuovo tratto di ciclabile, uno per ogni sbocco (su Via Modena e su Via Fenilnuovo) al fine di impedire l'ingresso di autoveicoli. Sarà garantito comunque un varco di almeno 1,00 m di sezione per i cicli in transito ed eventuali carrozzine invalidi.
	Attraversamento pedonale Figura II 303 art. 135 Installazione, nei due sensi di marcia della carreggiata di Via Modena, di cartelli BIFACCIALI (per un totale di quattro cartelli su due pali di sostegno). Dimensioni 60x60 cm con bordo perimetrale di 0,50 cm - di colore giallo limone - il tutto dotato di pellicola rifrangente "a nido d'ape" per un totale di 70x70 cm di sagoma dei cartelli.
	Avviso di attraversamento pedonale Figura II 90 art. 88 Cartello esistente da mantenere nella posizione attuale. Sarà utilizzato il medesimo palo per l'installazione del cartello bifacciale di "Attraversamento pedonale"
	Avviso di strettoia Figura II 17 art. 88 Cartello esistente da mantenere nella posizione attuale. Sarà utilizzato il medesimo palo per l'installazione del cartello bifacciale di "Attraversamento pedonale"

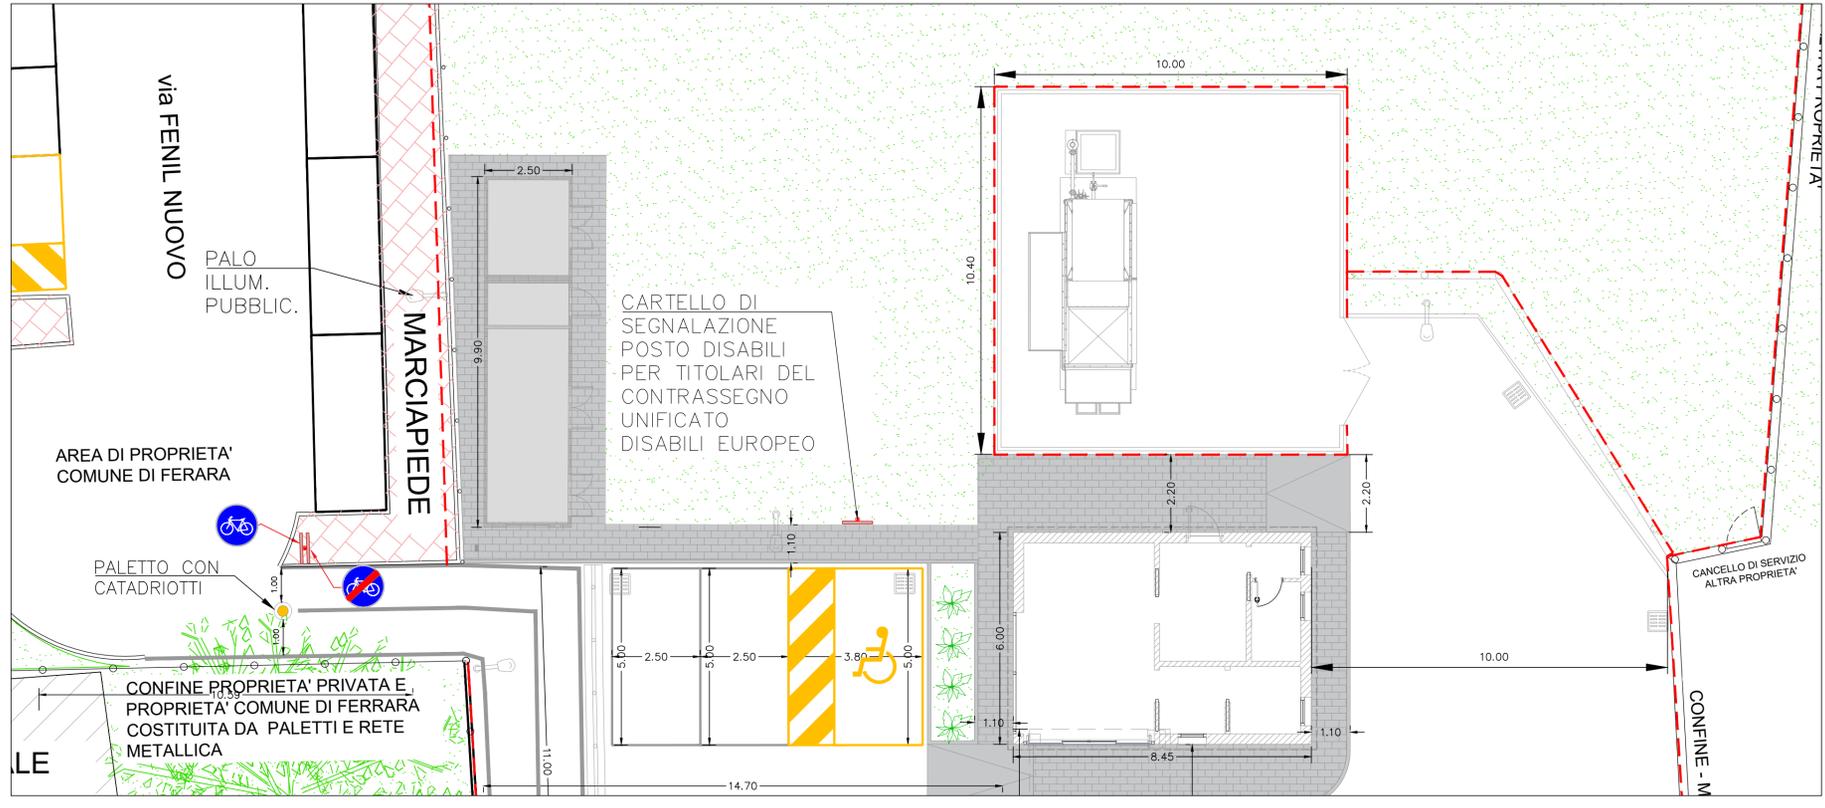


5					
4					
3					
2	31.05.2021	INTEGRAZIONE PRESCRIZIONI PARERE MOBILITA' DEL 21.04.2021	R.C.	D.F.	AA.
1	13.11.2020	REVISIONE	R.C.	D.F.	AA.
0	01.09.2020	PRIMA EMISSIONE	R.C.	D.F.	AA.
Rev.	Data	Modifiche	Elaborato	Verificato	Approvato

OIL ITALIA S.R.L.  
 Sede legale: via Della Mendola, 21  
 39100 Bolzano (BZ)  
 Registro Imprese di Bolzano  
 C.F. - P.IVA 02357060215  
 R.E.A. BZ n. 173247


Azienda certificata ISO 9001:2015  
 RINA n. 5923/0175 IQNet n.IT-19510  
 Sede legale: Piazza Roma, 19  
 32045 S. Stefano di Cadore (BL)  
 164 0433.62518 fax 0433.429027  
 Sede operativa: Viale Feltrienti, 20/D  
 31050 Vidorba (TV)  
 164 0422.318611 fax 0422.318888

COMUNE	FERRARA (FE)	DIS.	GEN10
INDIRIZZO	VIA MODENA N. 112	IMP.	
IMPIANTO	OIL ITALIA S.R.L.	COMM.	51027016
PROGETTO	POTENZIAMENTO PRODOTTO METANO PER AUTOTRAZIONE IMPIANTO CARBURANTE ESISTENTE	INDICE	0
SEGNALETICA VERTICALE ED ORIZZONTALE		SCALA VARIE	
IL PRESENTE DISEGNO E' PROPRIETA' AZIENDALE. LA SOCIETA' TUTELERA I PROPRI DIRITTI A TERMINI DI LEGGE.		SOSTITUISCE L.	
NOME FILE: 068FE001_PDOGENDIS01V6_61025016.dwg		SOSTITUITO DAL	01.09.2020

PLANIMETRIA GENERALE - DETTAGLIO CICLABILE/PIAZZALE - SCALA 1:100

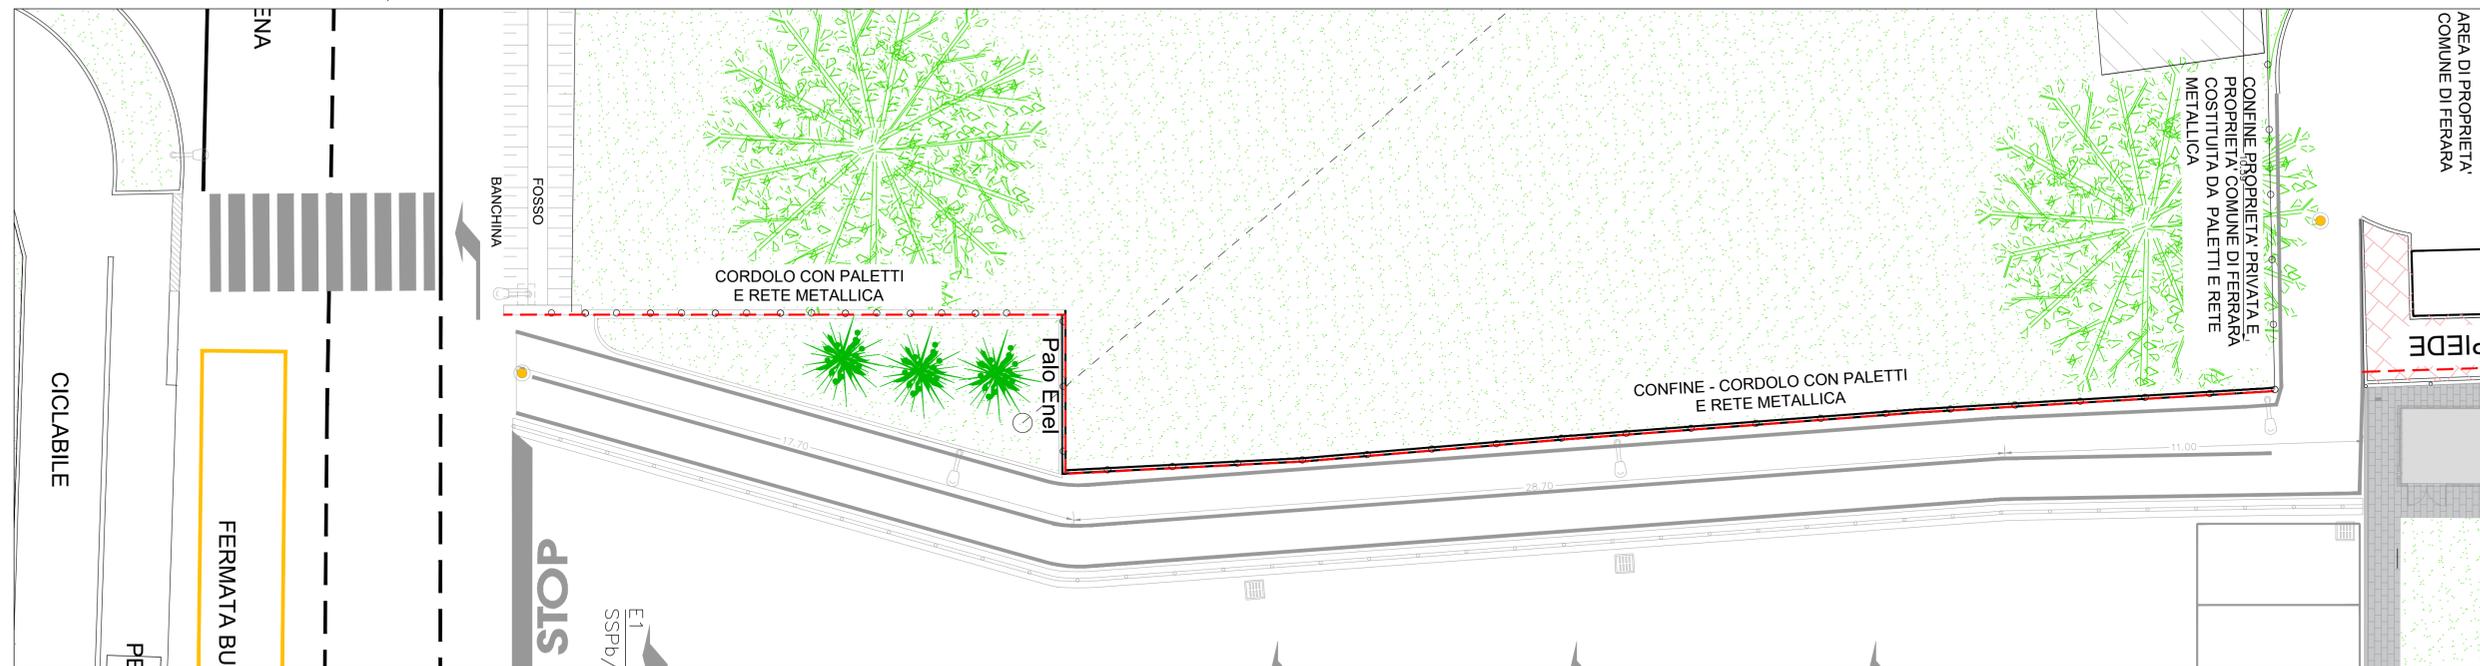

SVILUPPO ALTIMETRICO CICLABILE IN PROGETTO - SCALA 1:100

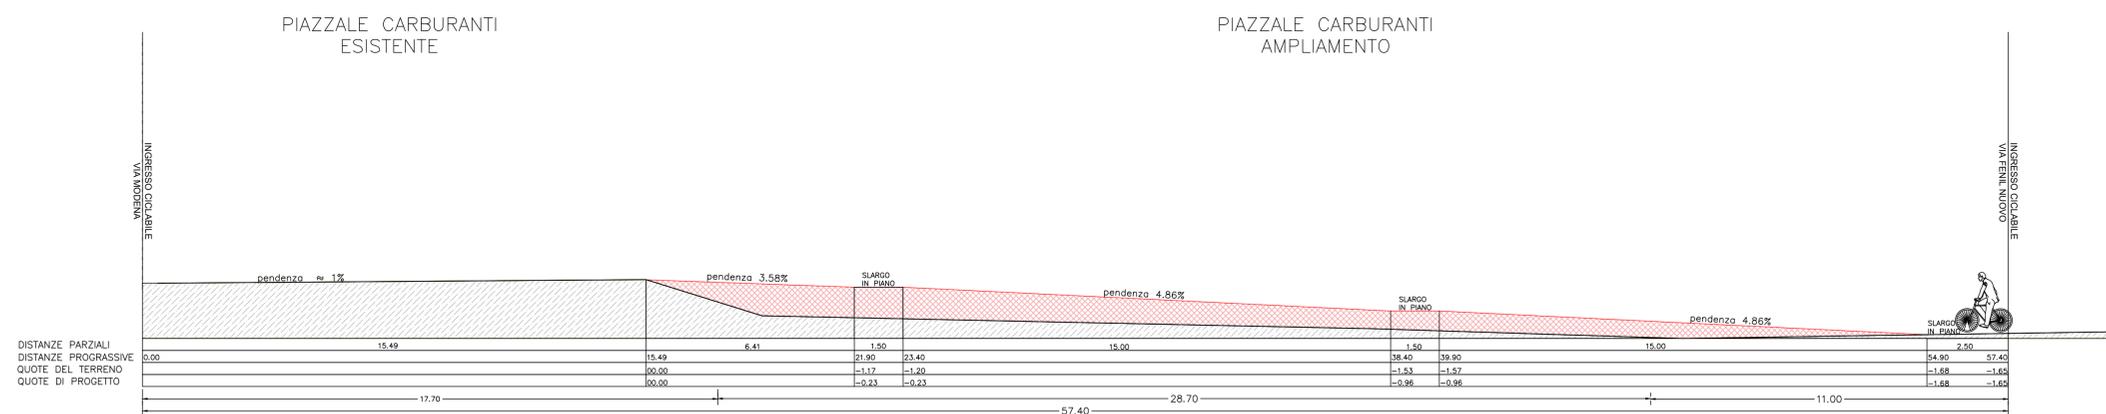

CICLABILE IN PROGETTO:

CICLABILE IN SEDE PROPRIA DELIMITATA DA CORDOLO (L=50cm; H=30 cm) E PALETTI CON CATADIOTTI PER LA VISIBILITA' NOTTURNA. INGRESSO DA VIA FENIL NUOVO E VIA MODENA. LUNGHEZZA TOTALE m 57.40. PENDENZA LONGITUDINALE 1% SUL PIAZZALE ESISTENTE e MINORE DI 5% SUL PIAZZALE DI NUOVA REALIZZAZIONE, CON UNO SLARGO IN PIANO DI 1,5 m OGNI 15 m DI SVILUPPO DELLA RAMPA. LA PENDENZA TRASVERSALE NON SARA' SUPERIORE AL 1%.

5					
4					
3					
2					
1	29.09.2021	REVISIONI ED INTEGRAZIONI	R.C.	D.F.	A.A.
0	31.07.2021	PRIMA EMISSIONE	R.C.	D.F.	A.A.
Rev.	Data	Modifiche	Elaborato	Verificato	Approvato



COMUNE	FERRARA (FE)	DIS.	GEN12
INDIRIZZO	VIA MODENA N. 112	IMP.	
IMPIANTO	OIL ITALIA S.R.L.	COMM.	51027016
PROGETTO	POTENZIAMENTO PRODOTTO METANO PER AUTOTRAZIONE IMPIANTO CARBURANTE ESISTENTE	INDICE	0
SVILUPPO DELLE QUOTE ALTIMETRICHE DELLA PISTA CICLABILE IN PROGETTO		SCALA	VARIE
IL PRESENTE DISEGNO E' PROPRIETA' AZIENDALE, LA SOCIETA' TUTELERA I PROPRI DIRITTI A TERMINI DI LEGGE.		SOSTITUISCE IL	
		SOSTITUITO DAL	





COMUNE DI FERRARA

Città Patrimonio dell'Umanità

Settore OO.PP. e Patrimonio

Servizio Infrastrutture, Decoro, Manutenzione urbana e Verde

U.O.L.S.

Ufficio Urbanizzazioni



Ferrara, li 19/10/2021

Al Settore Governo del Territorio  
Servizio Qualità Edilizia, Pianificazione Territoriale, SUE, SUAP

c.a. Arch. B. Bonora

**SEDE**

PG 52517-52520-52523 del 26/5/20 – PR 1160 del 08/06/20

**OGGETTO:** Istanza di Procedimento Unico ai sensi dell'Art. 53 della L.R. 24/2017 e s.m.i. per l'approvazione del progetto di potenziamento del distributore carburanti esistente e relative dotazioni territoriali, sito in Ferrara, via Modena n. 112, in variante al POC.

Ditta proponente: **OIL ITALIA Srl**

Visionati gli ultimi elaborati grafico-documentali ricevuti in n° 1 copia digitale - visionate in data 19/10/2021 - da mail ricevuta il 27/09/2021 da Uff. PUA, per quanto riguarda gli interventi di cui in oggetto e di competenza (percorso ciclo-pedonale), con la presente, preso atto che il *soggetto attuatore* nella sua missiva di riscontro datata 20/09/2021 dichiara:

"si conferma che per la realizzazione della pavimentazione della pista ciclabile sarà utilizzato calcestruzzo drenante, fonoassorbente con elevata resistenza a compressione. La base cementizia viene opportunamente studiata dal fornitore in funzione dei carichi concentrati trasmessi dai ciclo veicoli, alla capacità drenante ed al grado di fono-assorbenza richiesti. Il fornitore dichiara una capacità drenante del materiale di 200 litri/mq \* minuto"

si prende atto della scelta progettuale (*alternativa all'inserimento di un idoneo condotto di raccolta delle acque di precipitazione meteorica coadiuvata dalla presenza di un adeguato numero di caditoie*), sottolineando che l'intervento dovrà comunque essere realizzato a perfetta regola d'arte e dovrà garantire, oltre al drenaggio sufficiente a smaltire le acque di precipitazione, la relativa tenuta strutturale nel tempo.

Il Dirigente del  
Servizio Infrastrutture, Decoro,  
Manutenzione urbana e Verde  
Ing. Luca Capozzi





COMUNE DI FERRARA

Città Patrimonio dell'UNESCO

Settore OO.PP. e Patrimonio

Servizio Infrastrutture, Decoro, Manutenzione urbana e Verde

U.O. I.S.

Ufficio Urbanizzazioni

PG 90571 / 2021

Ferrara, li 21/07/2021

Al Settore Governo del Territorio  
Servizio Qualità Edilizia, Pianificazione Territoriale, SUE, SUAP

c.a. Arch. B. Bonora

**SEDE**

PG 52517-52520-52523 del 26/5/20 – PR 1160 del 08/06/20

**OGGETTO:** rilascio delle Prescrizioni Tecniche con quantificazione fidejussione per Istanza di Procedimento Unico ai sensi dell'Art. 53 della L.R. 24/2017 e s.m.i. per l'approvazione del progetto di potenziamento del distributore carburanti esistente e relative dotazioni territoriali, sito in Ferrara, via Modena n. 112, in variante al POC – conferenza III Seduta

Ditta proponente: OIL ITALIA Srl

Visionati gli ultimi elaborati grafico-documentali di competenza ricevuti in n° 1 copia digitale - in data 19/07/2021 - da mail ricevuta il 02/07/2021 ed il 21/07/2021 da Uff. PUA, per quanto riguarda gli interventi di cui in oggetto e di competenza (percorso ciclo-pedonale), con la presente si esprime nuovamente **PARERE FAVOREVOLE** condizionato però alla definizione chiara ed inequivocabile della permeabilità della pavimentazione del tratto di ciclabile o - in alternativa - all'inserimento di un idoneo condotto di raccolta delle acque di precipitazione meteorica, coadiuvato dalla presenza di un adeguato numero di caditoie visto il necessario confinamento della pista ciclopedonale, e contestualmente e si allegano, alla medesima, le pertinenti prescrizioni tecniche con il relativo calcolo della fidejussione da porre a garanzia della corretta realizzazione delle opere di urbanizzazione / dotazioni territoriali di cui in oggetto.

Il Dirigente del  
Servizio Infrastrutture, Decoro,  
Manutenzione urbana e Verde  
Ing. Luca Capozzi



Via Marconi, 39 - 44122 Ferrara  
Centralino: 0532 418700 / 8732  
Call Center: 0532 418878 / 8879  
Fax: 0532 418880  
PEC: [comune.ferrara@cert.comune.fe.it](mailto:comune.ferrara@cert.comune.fe.it)  
Sito: [www.comune.fe.it](http://www.comune.fe.it)

Codice Fiscale e Partita I.V.A.: 00297110389



COMUNE DI FERRARA

Città Patrimonio dell'Umanità

Settore OO.PP. e Patrimonio

Servizio Infrastrutture, Decoro, Manutenzione urbana e Verde

U.O.I.S.

Ufficio Urbanizzazioni

PG 52517-52520-52523 del 26/5/20 – PR 1160 del 08/06/20

Ditta: OIL ITALIA Srl

Località: Via Modena n. 112 (FE)

**OGGETTO: PRESCRIZIONI TECNICHE**

**Pista ciclo-pedonale:** (elaborati grafico-documentali di competenza in n° 1 copia digitale - visionati in data 19/07/2021 e 21/07/2021 - trasmesse via mail da Uff. PUA in data 02/07/2021 e 21/07/2021)

- dovranno essere realizzate/i nel rispetto delle norme del P.R.G./R.U.E. e del Decreto del Ministero delle Infrastrutture e dei Trasporti 05/11/2001 – S.O. della G.U. n° 3 del 04/01/2002 e ss.mm.ii..

Prima dell'inizio delle operazioni di cantiere è fatto obbligo di trasmettere con raccomandata A/R o PEC al SETTORE OO.PP. e PATRIMONIO – **Servizio Infrastrutture, Decoro, Manutenzione urbana e Verde** (via Marconi, 39 – 44122 Ferrara) il Certificato di inizio Lavori.

**Esecuzione:**

- dovrà essere eseguito scavo di sbancamento per preparazione del piano di posa della fondazione, con adeguata rullatura dello stesso;
- potranno essere utilizzati, come da proposta progettuale, spessori almeno pari a 25 cm di stabilizzato misto (anche riciclato) di idonea pezzatura, con 10 cm almeno di soletta in cls in classe C25/30 e rete elettrosaldata d=8/20" – B450C negli eventuali tratti / punti in cui si dovessero rilevare particolari criticità (tipo in corrispondenza delle interconnessioni con la pavimentazione stradale esistente su via Modena o su via Fenil Nuovo);
- stesa di tessuto non tessuto;
- dovranno essere realizzati nel rispetto delle dimensioni minime assegnate, dei vincoli imposti dalle leggi di abbattimento delle barriere architettoniche (*pendenza trasversale max 1%, pendenza longitudinale compresa tra il 5% ed il 6% - max consentito 8%*);
- dovranno essere inseriti cordoli in c.a.v. a raso della sezione min. di **cm. 14/18x30** (o come previsto in progetto), o della sezione min. di **cm. 8/10x25** se a contatto ambo i lati con terreno, posti in opera su massetto di calcestruzzo dello spessore di **cm. 10** e opportunamente rinfiancati;

**pavimentazione:**

- potrà essere realizzata in conglomerato bituminoso (pacchetto dei neri): il manto finale (di finitura superficiale) in conglomerato bituminoso dovrà essere della pezzatura di mm. 0/8 e dello spessore reso minimo di **cm. 3**, previa mano di attacco con emulsione bituminosa al 50% di bitume in ragione di kg. 1,5 per m<sup>2</sup>, ammesso di prevedere un idoneo sistema di smaltimento delle acque di precipitazione meteorica (impianto fognario direttamente convogliante nel condotto fognario ubicato sotto la via Modena);
- il tutto dovrà essere opportunamente coronato con cordoli in cls come da progetto (dim. min. sezionali cm. **14/18x30** e cm. **8/10x25**) in parte (dove necessita) anche eventualmente annegate (estradosso a filo del manto superficiale);
- in alternativa alla pavimentazione bituminosa con impianto di fognatura, potranno essere adoperate (anche per marcare gli eventuali percorsi) pavimentazioni in massetti di calcestruzzo colorato integralmente della portata minima di N/cm<sup>2</sup> 60 e dello spessore di **cm. 8**, posti in opera su opportuno strato/letto in sabbia dello spessore di **4 cm**, con semplice accostamento uno all'altro, il tutto vibrato con idoneo costipatore, ed aventi le seguenti caratteristiche:

Via Marconi, 39 - 44122 Ferrara

Codice Fiscale e Partita I.V.A.: 002971 10389

Centralino: 0532 – 418700 / 8732

Call Center: 0532 – 418878 / 8879

Fax: 0532 – 418880

ANTISDRUCCIOLEVOLEZZA – tutte le pavimentazioni comunque realizzate dovranno presentare un coefficiente di attrito superiore a 0,50 (metodo B.C.R.A. – CEC. 681 Legge 13/89 e ss.mm.ii.);

DURABILITÀ – nessun massello deve presentare un valore di assorbimento dell'acqua (Wa) (UNI 9065) superiore al 12% in volume.

Compattatura: dovrà essere adeguata su tutta la superficie.

Nel caso in cui si utilizzasse materiale riciclato, questo dovrà essere controllato e testato opportunamente da idoneo laboratorio geologico, come stabilito da normativa CNR UNI 10006/2002 e s.m.i. e, comunque, dovrà essere fornito certificato di provenienza dello stesso, prima dell'inizio dei lavori.

I risultati delle prove dovranno essere consegnati al Settore OO.PP. e Patrimonio – Servizio Infrastrutture, Decoro, Manutenzione urbana e Verde prima di procedere con le lavorazioni successive

*Eventuali danni che dovessero emergere in fase di esecuzione dei lavori a quanto già esistente, dovranno essere ripristinati a completa cura della Ditta esecutrice gli stessi, secondo quanto sarà dettato dallo scrivente Servizio.*

**DURANTE L'ESECUZIONE DEI LAVORI E PRIMA DELLA REALIZZAZIONE DELLO STRATO DI FINITURA SUPERFICIALE IL CONCESSIONARIO DOVRA' CHIEDERE IL COLLAUDO PARZIALE PER LE OPERE DI CUI IN OGGETTO ESEGUITE SINO A QUEL MOMENTO, ALLO SCRIVENTE SERVIZIO / AL TECNICO COLLAUDATORE.**

Nei tratti prospicienti i lati di intervento edilizio, dovrà essere previsto il collo di fondazione o il cordolo a contenimento degli stessi; se non diversamente previsto da progetto, se prospiciente il terreno e/o aree verdi, quest'ultimo dovrà essere contenuto da bordi in c.a.v. della sez. 8/10x25 cm, posati su massetto di calcestruzzo dello spessore di cm. 10 e rinfiacati; qualora si evidenziassero dislivelli eccessivi fra i differenti piani di utilizzo urbanistico, prevedere adeguato muretto di sostegno in c.a. eventualmente dotato di protezione in sommità contro le cadute: l'eventuale progetto esecutivo dovrà essere presentato prima dell'inizio dei lavori.

*Dovranno essere sempre rispettate le normative ed i regolamenti vigenti.*

I servizi interrati dovranno essere posti (compatibilmente con quanto già esistente in sito) in opera alla quota prevista dall'Art. 25 - D.Lgs. 285/92 del Codice della Strada e dall'Art. 66 comma 3 del D.P.R. 495/92 - Regolamento di Esecuzione e Attuazione del C.d.S. (***l'estradosso delle tubazioni dovrà essere posto almeno a cm. 100 dalla quota finita della piattaforma stradale***); anche gli elaborati tecnici da sottoporre alle aziende dovranno essere redatti del rispetto di quanto sopra citato.

*Il mancato rispetto delle norme vigenti in materia di abbattimento delle barriere architettoniche, delle pendenze prescritte dall'Amministrazione, entro i limiti massimi di pendenza prescritti dalla Legge vigente, costituisce di per se presupposto di non collaudabilità dell'opera intera.*

Per la visita di collaudo definitiva la ditta esecutrice dovrà presentare mediante raccomandata A/R o PEC, al SETTORE OO.PP. e PATRIMONIO – Servizio Infrastrutture, Decoro, Manutenzione urbana e Verde, domanda di collaudo finale, corredata:

- dal Certificato di Termine Lavori, recante la stessa data della domanda, termine temporale dal quale si dovrà dar corso alle operazioni di collaudo come stabilito dal Permesso di Costruire e/o dalla Convenzione e comunque da RUE;
- dal Permesso di Costruire / titolo;
- della eventuale verifica / dei certificati rilasciata/i in originale dai laboratori geologici - geotecnici abilitati ad eseguire le eventuali prove in sito;
- dai disegni esecutivi quotati, in duplice copia cartacea, planimetricamente in scala non superiore al **1:500**, ed altimetricamente in scala non superiore al **1:100** dei marciapiedi, delle fognature, delle reti distributrici gas, acqua, Energia Elettrica, delle reti telefoniche e degli altri servizi interrati;
- dal Certificato di Regolare Esecuzione il tutto debitamente firmato dal Direttore dei Lavori, Impresa costruttrice e Committente;

Via Marconi, 39 - 44122 Ferrara

Codice Fiscale e Partita I.V.A.: 00297110389

Centralino: 0532 - 418700 / 8732

Call Center: 0532 - 418878 / 8879

Fax: 0532 - 418880

- oltre ad una copia digitale (su CD) contenente i *files* relativi al progetto esecutivo (**As Built** - stato finale di ultima versione) delle opere effettivamente realizzate.

IN ASSENZA DELLA DOCUMENTAZIONE INDICATA NON SI POTRÀ PROCEDERE AL COLLAUDO FINALE DELLE OPERE.

L'apertura al traffico potrà avvenire solo dopo l'emissione dell'apposita ordinanza sindacale sollevando l'Amministrazione Comunale da ogni eventuale responsabilità civile e penale derivante da incidenti che dovessero nel frattempo verificarsi, sino all'assunzione in carico all'Amministrazione Comunale a termine di Legge.

### **COSTO DELLE OPERE DI URBANIZZAZIONE A CARICO DEL RICHIEDENTE**

Sistemazione area destinata a strada/parcheggi: mq. (249,00 + 11,00) x €/mq. 67,00 =	€ 17.420,00
IVA 10 %	€ 1.742,00
<hr/> <i>importo totale</i>	<b>€ 19.162,00</b>
=====	
incremento del <b>8 %</b> per garanzia opere edili inerenti le eventuali reti <i>Enel</i> e <i>Telecom</i>	€ 1.532,96
<hr/> <i>importo totale che dovrà essere integralmente garantito</i>	<b>€ 20.694,96</b>

Ferrara, li 21/07/2021

Il Dirigente del  
Servizio Infrastrutture, Decoro,  
Manutenzione urbana e Verde  
*Ing. Luca Capozzi*



Via Marconi, 39 - 44122 Ferrara  
Centralino: 0532 - 418700 / 8732  
Call Center: 0532 - 418878 / 8879  
Fax: 0532 - 418880

Codice Fiscale e Partita I.V.A.: 00297110389



COMUNE DI FERRARA

Città Patrimonio dell'Umanità

Comune di Ferrara

Settore OO.PP. e Patrimonio

Servizio Infrastrutture, Decoro, Manutenzione Urbana e Verde

U.O. Gestione Contratti di Servizio - Ufficio Pubblica Illuminazione

**UFFICIO PUBBLICA ILLUMINAZIONE**

**G F I**

File:

U\_319\_Parere\_PC\_23-07-2021

Ferrara, 20 Luglio 2021

All'Ufficio Piani Urbanistici Attuativi – Sede Municipale (c.att. Arch. Barbara Bonora)

**Oggetto:**

U\_319 – Approvazione Istanza di procedimento unico ai sensi dell'art. 53 della L.R. 24/2017 e smi per il potenziamento di un distributore carburanti esistente, sito in Via Modena, 112, con aggiunta del Metano CNG, in variante al POC. Istanze PG. 52517-52520-52523 del 26/05/2020 – Richiedente OIL ITALIA.

**ILLUMINAZIONE PUBBLICA**

**CONFERENZA SIMULTANEA DEL 23 LUGLIO 2021**

Facendo seguito all'esame della documentazione ricevuta in formato digitale (Elaborati datati 12/05/2021 – RELAZIONE – IES08 – COMPUTO), i tecnici dell'Ufficio Pubblica Illuminazione esprimono:

**PARERE FAVOREVOLE**

Al progetto di cui all'oggetto, con le seguenti indicazioni in merito alla futura realizzazione delle opere:

1. I nuovi impianti dovranno essere realizzati nel rispetto del Piano Regolatore Illuminazione Comunale "PRIC", approvato con Delibera Consigliare PG. 22530/17 del 13/03/2017;
2. i nuovi impianti dovranno rispettare i requisiti previsti dalla LR 19/03, dalla terza direttiva di applicazione D.G.R. 1732/2015 e s.m.i. e dalle norme UNI;
3. i nuovi impianti dovranno rispettare a quanto previsto dai CAM Ministeriali per la pubblica illuminazione, D.M. 27 settembre 2017 "Criteri Minimi Ambientali per sorgenti luminose per illuminazione pubblica, apparecchi per illuminazione pubblica e progettazione di impianti per illuminazione pubblica".

Fanno parte integrante del presente parere, copia degli elaborati progettuali ricevuti digitalmente.

Il Dirigente del Servizio Infrastrutture, Decoro, Manutenzione Urbana e Verde

**Ing. Luca Capozzi (\*)**

(\*) Il documento è firmato digitalmente ai sensi del D.Lgs. 82/2005 s.m.i. e norme collegate e sostituisce il documento cartaceo e la firma autografa.

Il tecnico verificatore Hera Luce Srl

 **HERALUCE**

Per. Ind. Gianluca Fantinuoli



Comune di  
**FERRARA**

*Pg. 141 588  
del 10.11.21*

Galassi, Beatrice <b.galassi@comune.fe.it>

**R: Convocazione di CONFERENZA DI SERVIZI DECISORIA, ex art.14-ter della Legge 241/90 e s.m.i., in modalità SIMULTANEA in via telematica (on-line), per il giorno 10 Novembre 2021 alle ore 9.30 PER L'ISTANZA DI PROCEDIMENTO UNICO AI SENSI DELL'ART. 53 DELLA**

1 messaggio

Bergonzini Luca (IR A.CENTR.NORD) <luca.bergonzini@e-distribuzione.com>

9 novembre 2021 17:14

A: "Galassi, Beatrice" <b.galassi@comune.fe.it>

INTERNAL

Buongiorno, purtroppo domani non riuscirò a partecipare a causa di un impegno, le invio il mio parere a proposito della conferenza in oggetto.

Va bene la posizione della nuova cabina elettrica come da planimetria presentata, l'allacciamento comunque sarà subordinato alla stipula di una servitù per quanto riguarda il locale destinato ad E-Distribuzione della nuova cabina e che il cliente predisponga, su tragitto da concordare, di una nuova tubazione con diametro di 125 mmq, con la posa di pozzetti, per poter ripristinare la linea BT che transita tutt'ora sul lotto destinato all'ampliamento.

Sarà inoltre necessario posare un nuovo sostegno, in prossimità del confine lato civico 112° sempre per poter ripristinare il regolare esercizio dell'elettrodotto.

I dettagli verranno valutati in fase di richiesta da parte del cliente.

Grazie

Buona serata

**Luca Bergonzini**

Zona di Bologna - Ferrara

Unità Operativa di Ferrara

Area Centro Nord

Gruppo Enel - Divisione Infrastrutture e Reti

**e-distribuzione**

e-distribuzione SpA

44122 Ferrara

Via Padova 53

T. +39 0532 482315

M +39 329 4303931

luca.bergonzini@e-distribuzione.com

---

Questo messaggio è da ritenersi di uso: PUBBLICO - AZIENDALE - RISERVATO AZIENDALE - RISTRETTO

---

Questo documento contiene informazioni di proprietà di Enel SpA e deve essere utilizzato esclusivamente dal destinatario in relazione alle finalità per le quali è stato ricevuto. E' vietata qualsiasi forma di riproduzione senza l'esplicito consenso di Enel SpA. Qualora fosse stato ricevuto per errore si prega di informare tempestivamente il mittente e di distruggere la copia in proprio possesso.

**Da:** Galassi, Beatrice <b.galassi@comune.fe.it>

**Inviato:** lunedì 27 settembre 2021 14:43

**A:** rmanuela.coppari@provincia.fe.it; ecanossa@arpae.it; Anna Maria Manzieri <amanzieri@arpae.it>; Francesca Galliera <fgalliera@arpae.it>; mmengoli@arpae.it; Gabriella Dugoni <gdugoni@arpae.it>; Sara Marzola <smarzola@arpae.it>; ctatone@arpae.it; asartea@arpae.it; Zecchi Alceste <alceste.zecchi@regione.emilia-romagna.it>; stpc.ferrara@regione.emilia-romagna.it; Franco Ferraresi <f.ferraresi@ausl.fe.it>; a.cucchi@ausl.fe.it; Simonini Annalisa <annalisa.simonini@gruppohera.it>; Graffiedi Francesco <francesco.graffiedi@gruppohera.it>; Pelizzari Alberto <alberto.pelizzari@gruppohera.it>; Castrucci Monica <monica.castrucci@gruppohera.it>; Marcello Buzzoni <marcello.buzzoni@bonificaferrara.it>; Milla. Biavati@Bonificaferrara. It <milla.biavati@bonificaferrara.it>; comando.ferrara@vigilfuoco.it; Bergonzini Luca (IR A.CENTR.NORD) <luca.bergonzini@e-distribuzione.com>; Alessio Stabellini <a.stabellini@comune.fe.it>; Borea, Francesca <f.borea@comune.fe.it>; Cristiano Rinaldo <c.rinaldo@comune.fe.it>; Grazia Giovanni <grazia.giovanni@comune.fe.it>; Rossi, Eleonora <e.rossi@comune.fe.it>; M. Zanarini@Comune. Fe. It <m.zanarini@comune.fe.it>; O. Spisani@Comune. Fe. It <o.spisani@comune.fe.it>; G. Nicosia@Comune. Fe. It <g.nicosia@comune.fe.it>; TECNICO IP <tecnico.ip.urbanizzazioni@comune.fe.it>; Modeni Marcello <m.modeni@comune.fe.it>; A. Parenti@Comune. Fe. It <a.parenti@comune.fe.it>; Andrea Alberti <a.alberti@comune.fe.it>; Nilla Nanni <n.nanni@comune.fe.it>; Sara Aggio <s.aggio@comune.fe.it>; Paola Onorati <p.onorati@comune.fe.it>; Marcella Leoni <m.leoni@comune.fe.it>; Sabrina Patria <s.patria@comune.fe.it>; Andrea Chieriegatti <a.chieriegatti@comune.fe.it>; info@dbagroup.it; Davide Fiorotto <davide.fiorotto@dbagroup.it>; Rosalia Calicchio <rosalia.calicchio@dbagroup.it>; Sergio Riccio <s.riccio@comune.fe.it>; Gabriele Cresi <g.cresi@edu.comune.fe.it>; Ufficio Benessere <ufficiobenessereambientale@comune.fe.it>

**Cc:** barbara bonora <b.bonora@comune.fe.it>; Fabrizio Magnani <f.magnani@comune.fe.it>; M. Pellati@Comune. Fe. It <m.pellati@comune.fe.it>; Francesca Guerzoni <f.guerzoni@comune.fe.it>; Beatrice Galassi <b.galassi@comune.fe.it>

**Oggetto:** Convocazione di CONFERENZA DI SERVIZI DECISORIA, ex art.14-ter della Legge 241/90 e s.m.i., in modalità SIMULTANEA in via telematica (on-line), per il giorno 10 Novembre 2021 alle ore 9.30 PER L'ISTANZA DI PROCEDIMENTO UNICO AI SENSI DELL'ART. 53 DELLA...

Con la presente si trasmette la nota PG 119199 del 27/09/2021 di convocazione della conferenza decisoria di cui all'oggetto inviata tramite PEC in data odierna.

Tutta la documentazione relativa al procedimento di cui all'oggetto è scaricabile al link:

<https://servizi.comune.fe.it/9950/oil-italia-srl-ex-art53-lr-242017>

Lo svolgimento on-line della riunione avverrà tramite la piattaforma di **Google MEET**, **il Link per partecipare alla video-conferenza sarà inviato tramite posta elettronica la settimana della conferenza;**

Cordiali saluti

**Beatrice arch. Galassi**

COMUNE DI FERRARA

U.O. Pianificazione Attuativa

Servizio Qualità Edilizia SUE SUAP e Pianificazione Territoriale

Settore Governo del Territorio

[Piazza Municipale, 21](#)

[44121 Ferrara](#)

Tel. 0532.419432

Fax 0532.419484

mail: [b.galassi@comune.fe.it](mailto:b.galassi@comune.fe.it)

PEC: [serviziopianificazoneterritoriale@cert.comune.fe.it](mailto:serviziopianificazoneterritoriale@cert.comune.fe.it)

N.B. - Le informazioni contenute in questa comunicazione sono riservate e destinate esclusivamente alla/e persona/e o all'ente sopra indicati. E' vietato ai soggetti diversi dai destinatari qualsiasi uso-copia-diffusione di quanto in esso contenuto sia ai sensi dell'art. 616 c.p. sia ai sensi del DL n.196/03. Se questa comunicazione Vi e' pervenuta per errore, Vi preghiamo di rispondere a questa e-mail e successivamente cancellarla dal Vostro sistema.