




PIANTA NUOVO FABBRICATO— SCALA 1:100

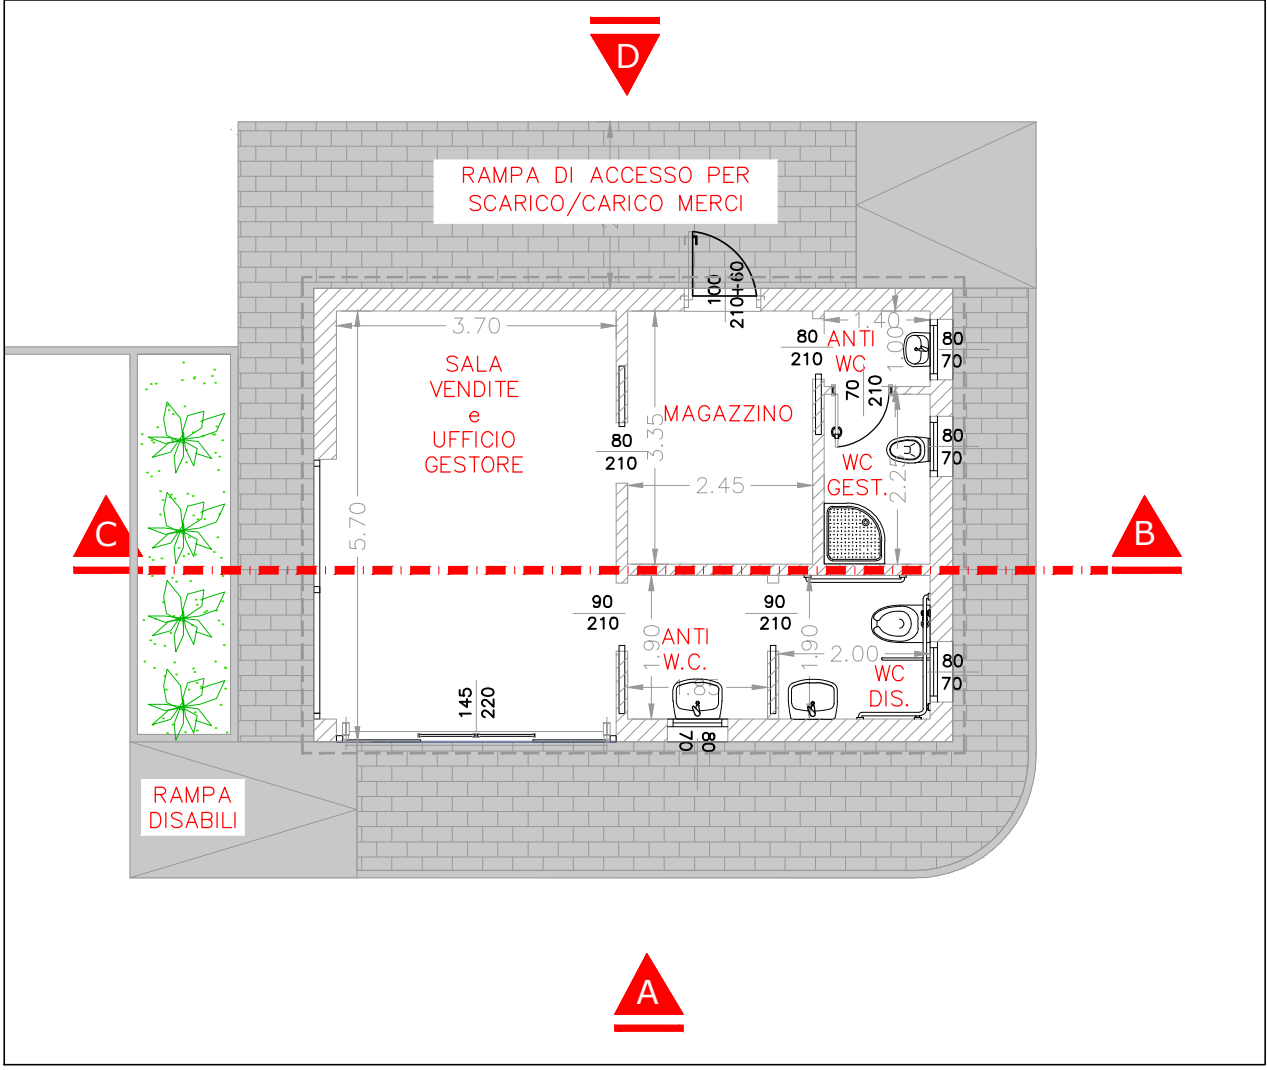


PROSPETTI NUOVO FABBRICATO — SCALA 1:100

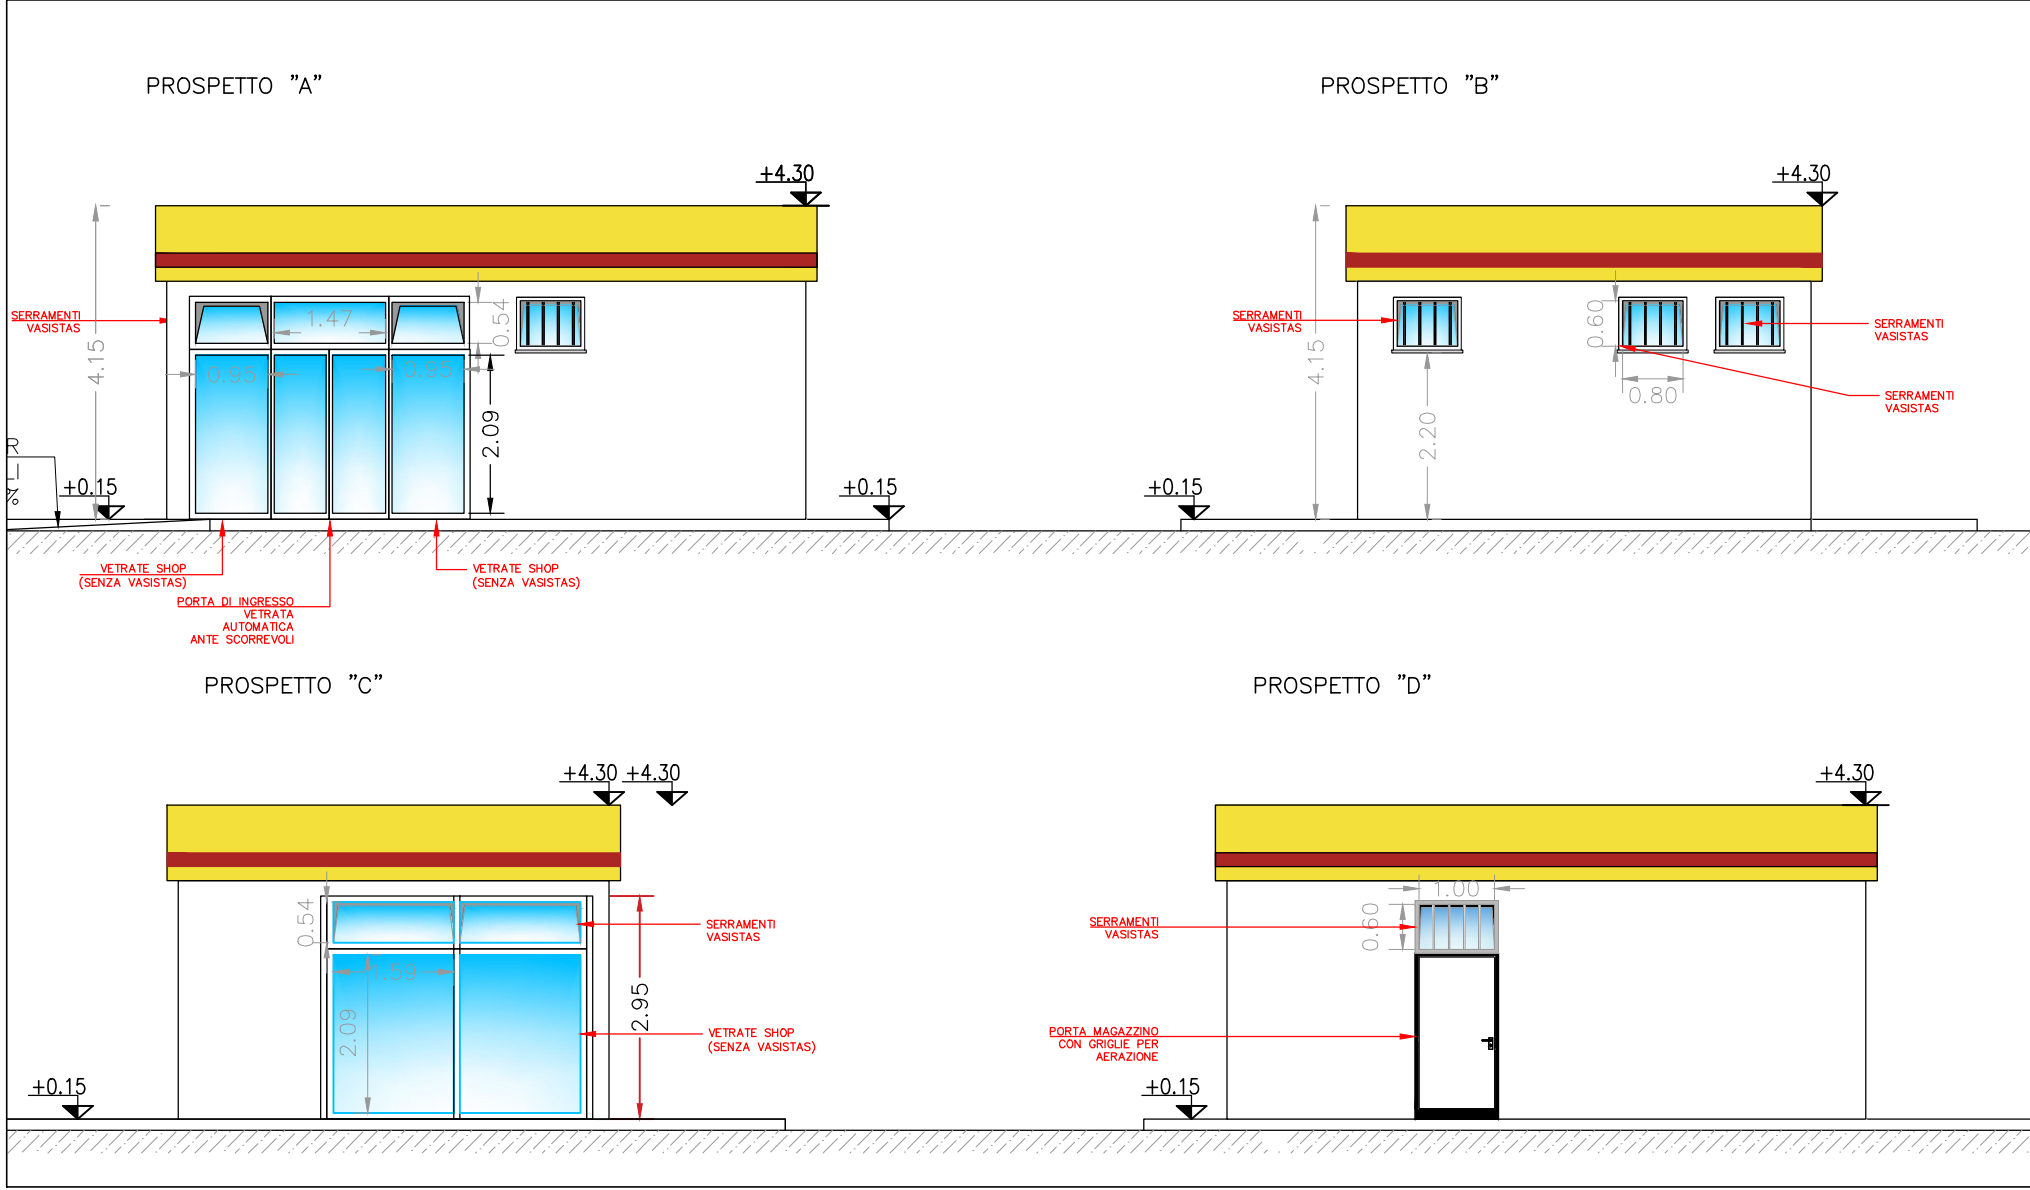

SEZIONE C-B — SCALA 1:100

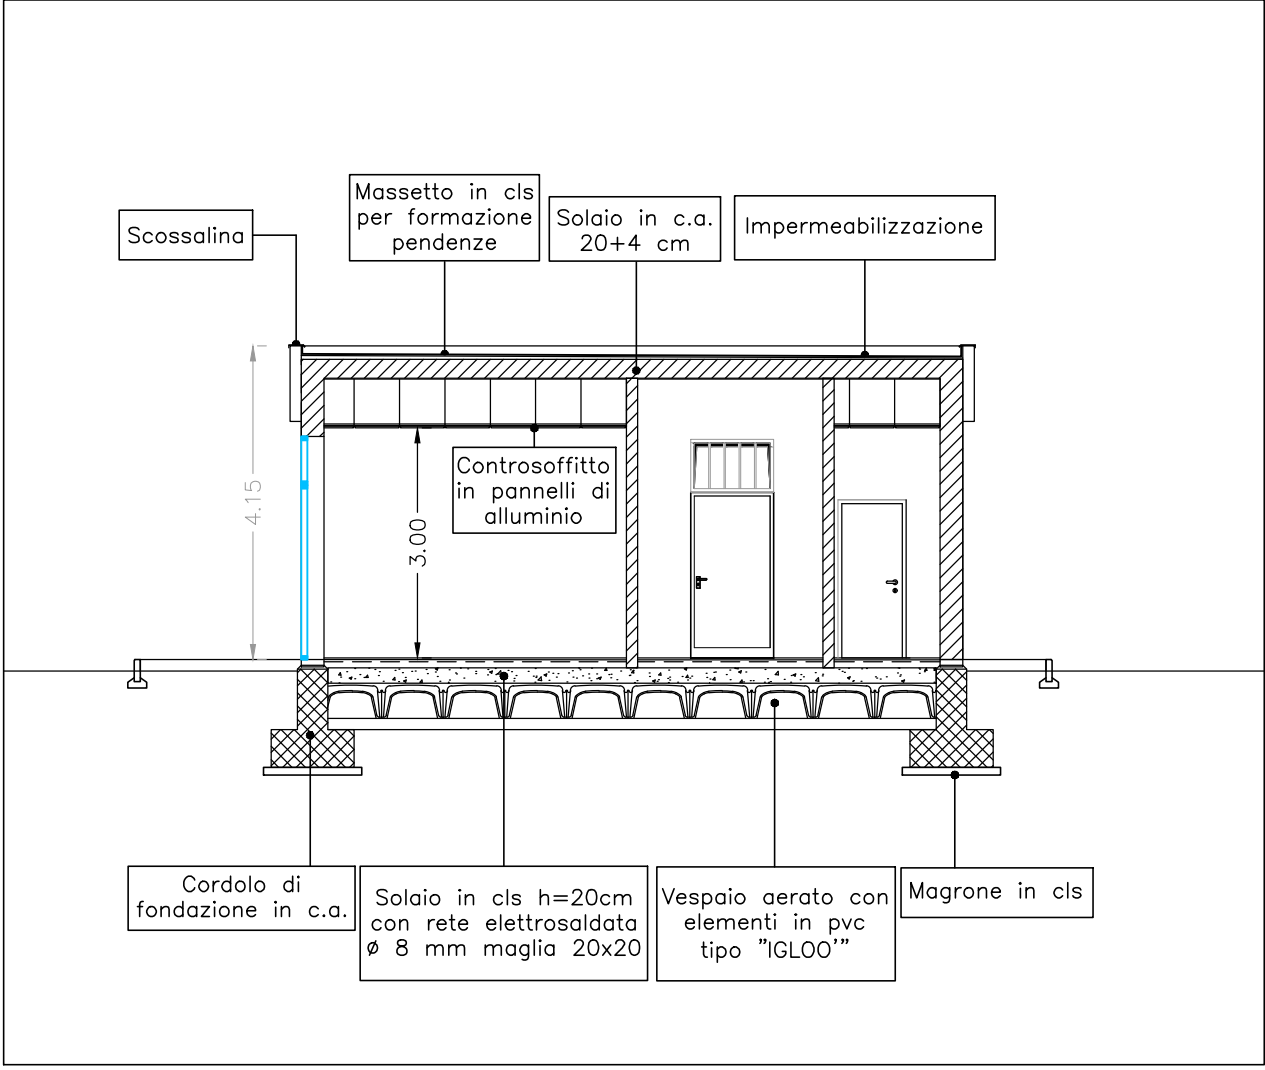


PIANTA CHIAVE — STATO DI PROGETTO

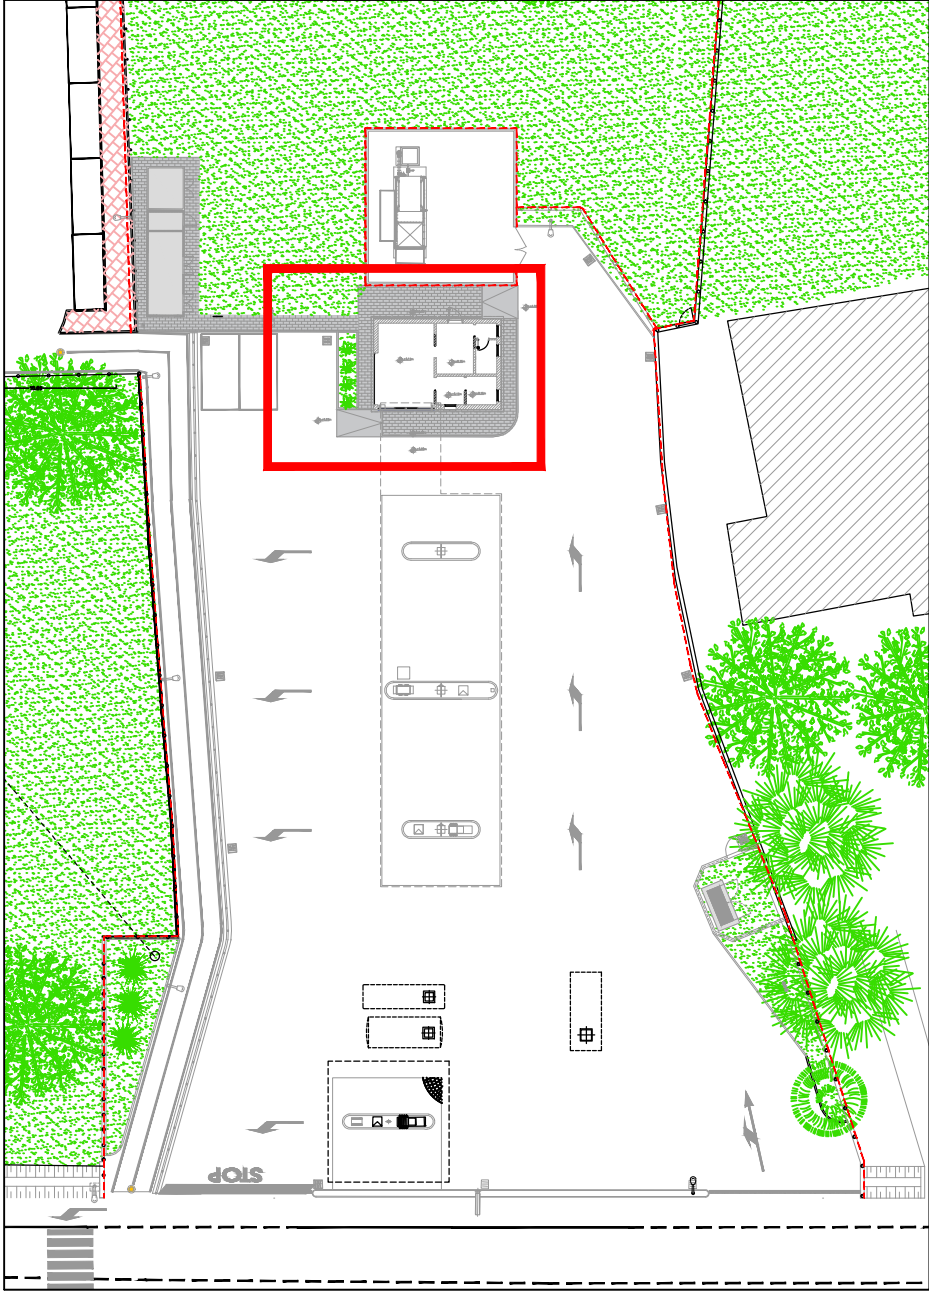

VERIFICA RAPPORTI DI ILLUMINAZIONE					
DESTINAZIONE LOCALE	SUPERFICIE PAVIMENTO	m ²	SUPERFICIE FINESTRATA	SUPERFICIE RICHIESTA	R.A.I.
1 SALA VENDITE	(5.70x3.70)=	21.09	m ² 14.13	m ² 2.63	> 1/8
2 MAGAZZINO	(3.35x2.45) =	8.21	m ² 0.60	---	---
3 W.C. DISABILI	(1.90x2.00) =	3.80	m ² 0.56	---	---
4 ANTI W.C. DISABILI	(1.90x1.85) =	3.51	m ² 0.56	---	---
5 W.C. GESTORE	(1.40x2.25) =	3.15	m ² 0.56	---	---
6 ANTI W.C. GESTORE	(1.40x1.00) =	1.40	m ² 0.56	---	---

VERIFICA RAPPORTI DI AREAIZIONE					
DESTINAZIONE LOCALE	SUPERFICIE PAVIMENTO	m ²	SUPERFICIE AERAZIONE	QUANTITA' RICHIESTA	NOTE
1 SALA VENDITE	(5.70x3.70)=	21.09	m ² 2.08 (VASTAS)	m ² 1.31	> 1/16
2 MAGAZZINO	(3.35x2.45) =	8.21	m ² 0.60	---	PREVEDI IMPERTO DI COPERTAMENTO
3 W.C. DISABILI	(1.90x2.00) =	3.80	m ² 0.56	m ² 0.48	PORRE SISTEMI CON CRODA RENZIONE
4 ANTI W.C. DISABILI	(1.90x1.85) =	3.51	m ² 0.56	---	---
5 W.C. GESTORE	(1.40x2.25) =	3.15	m ² 0.56	m ² 0.43	> 1/8
6 ANTI W.C. GESTORE	(1.40x1.00) =	1.40	m ² 0.56	---	---

SUPERAMENTO DELLE BARRIERE ARCHITETTONICHE — SCALA 1:100

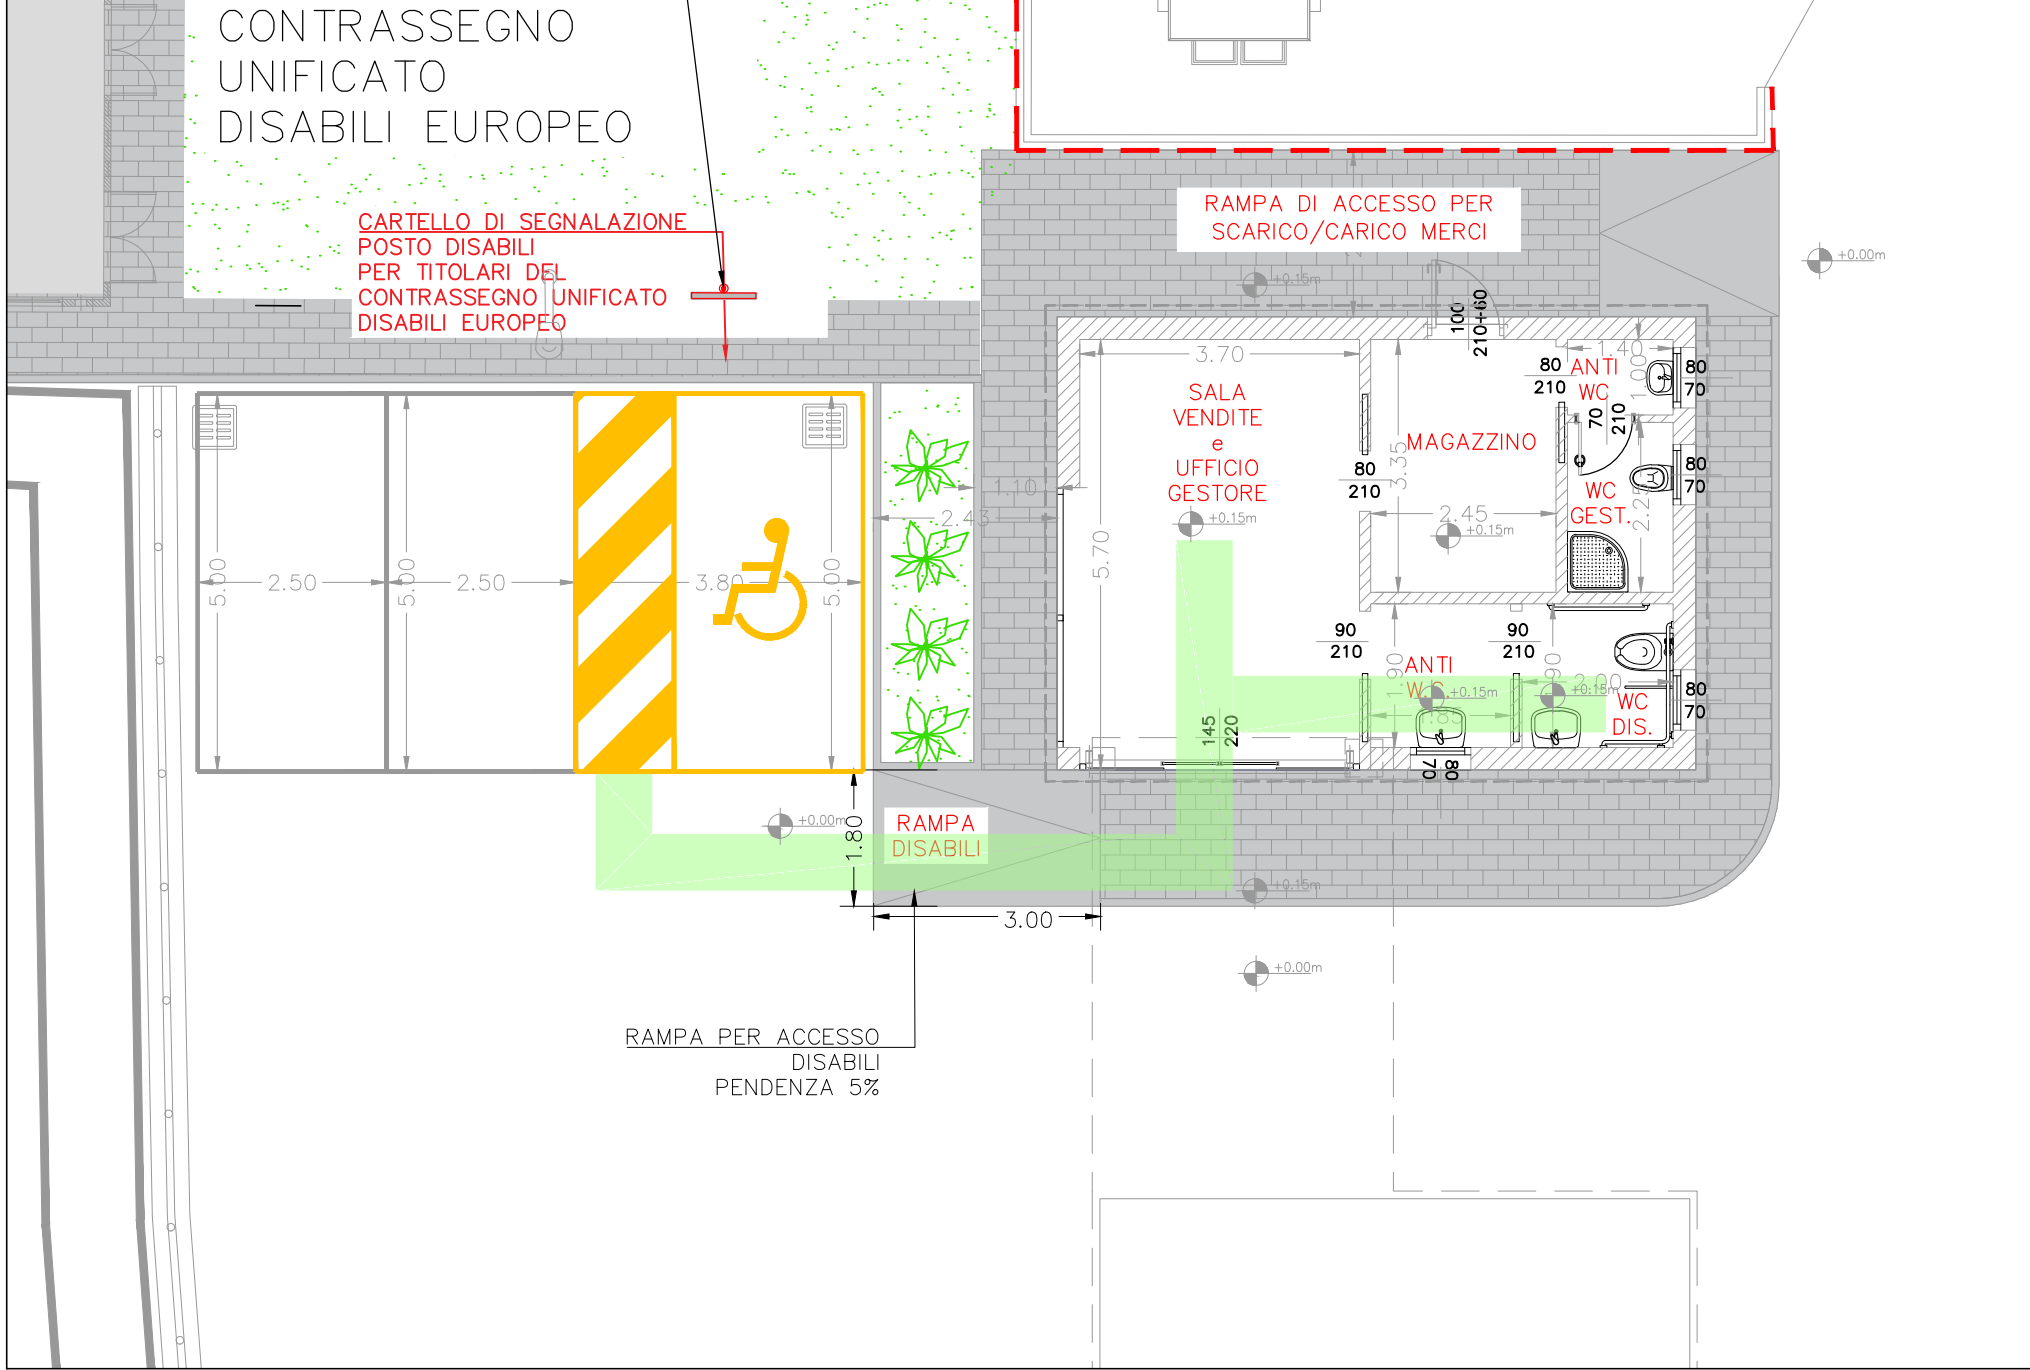

VERIFICA ACCESSIBILITA' PER PERSONE CON RIDOTTA CAPACITA' MOTORIA

PER I DETTEGLI RELATIVI AL SUPERAMENTO DELLE BARRIERE ARCHITETTONICHE SI RIMANDA ALLA TAVOLA GEN09

5	20.07.2021	CORREZIONE ERRORI MATERIALI TABELLE SUPERFICI	R.C.	D.F.	A.A.
4	31.05.2021	MODIFICA FABBRICATO E PENSILINA PER RECEPIMENTO PRESCRIZIONI PARERE VVF E SUE	R.C.	D.F.	A.A.
3	13.11.2020	REVISIONE	R.C.	D.F.	A.A.
2	01.09.2020	REVISIONE	R.C.	D.F.	A.A.
1	08.01.2020	PRIMA EMISSIONE	R.C.	D.F.	A.A.
Rev.	Data	Modifiche	Elaborato	Verificato	Approvato

OIL ITALIA S.R.L.
Sede legale: via Della Mendola, 21
39100 Bolzano (BZ)
Registro Imprese di Bolzano
C. F. - P. IVA 02357060215
R.E.A. BZ n. 173247

Azienda certificata ISO 9001:2015
RINA n.5923/01/5 IQNet n.IT-19510
Sede legale: Piazza Roma, 19
32045 S. Stefano di Cadore (BL)
tel. 0435.62318 fax 0435.429027
Sede operativa: Viale Feltrina, 20/D
31050 Vidorba (TV)
tel. 0422.311881 fax 0422.318888

COMUNE	FERRARA (FE)	DIS.	GEN05
INDIRIZZO	VIA MODENA N. 112	IMP.	
IMPIANTO	OIL ITALIA S.R.L.	COMM.	51027016
PROGETTO	POTENZIAMENTO PRODOTTO METANO PER AUTOTRAZIONE IMPIANTO CARBURANTE ESISTENTE	INDICE	0
NUOVO FABBRICATO GESTORE - PIANTA, PROSPETTI E SEZIONE		SCALA 1:200	
IL PRESENTE DISEGNO E' PROPRIETA' AZIENDALE, LA SOCIETA' TUTELERA I PROPRI DIRITTI A TERMINI DI LEGGE.		SOSTITUISCE IL	
NOME FILE: 068FE001_PDOGENDIS01V6_61025016.dwg		SCALA PLOTTAGGIO: 1=0.1	