

Approvazione delibera CC PG 21901/09 del 16/04/2009



|                                           |                   |
|-------------------------------------------|-------------------|
| Sindaco                                   | Alan Fabbri       |
| Assessore all'urbanistica ed edilizia     | Nicola Lodi       |
| Capo settore Governo del territorio       | Fabrizio Magnani  |
| Responsabile U.O. Pianificazione generale | Cristiano Rinaldo |

**Classificazione acustica**

tav.

**3****Tavola comparativa**

scala 1:10000

**adozione****approvazione**

Variante di adeguamento a RUE e 1° POC

PG 51768/15 del 09/11/2015

PG 55548/16 del 04/07/2016

Variante al 1° POC

PG 37005/16 del 09/05/2016

PG 132237/16 del 05/12/2016

Variante al 1° POC

PG 128038/16 del 05/12/2016

PG 64070/17 del 10/07/2017

2° POC

PG 56423/17 del 12/06/2017

PG 139299/17 del 11/12/2017

Variante al RUE

PG 70378/18 del 25/06/2018

PG 155341/18 del 14/01/2019

Variante al 1° POC

PG 136643/18 del 03/12/2018

PG 31183/19 del 25/03/2019

Variante al 2° POC

PG 141928/18 del 03/12/2018

PG 32267/19 del 25/03/2019

Variante art. 53 L.R. 24/2017

PG ---/-- del --/--/----

UTO - Stato di fatto

UTO - Stato di progetto

PUA vigenti

Comparti POC

Territorio urbanizzato e urbanizzabile

## CLASSE ACUSTICA

Classe I - aree particolarmente protette

Classe II - aree destinate ad uso prevalentemente residenziale

Classe III - aree di tipo misto

Classe IV - aree di intensa attivita' umana

Classe V - aree prevalentemente industriali

Classe VI - aree esclusivamente industriali


## Conflitti acustici tra UTO contigue nel territorio urbanizzato e urbanizzabile

**n. salto** : conflitti da inserire nel Piano di risanamento

**n. salto** : conflitti che non richiedono inserimento nel Piano di risanamento



Comparto 12ANS-02 - ampliamento di un impianto per la distribuzione carburanti - STATO ATTUALE

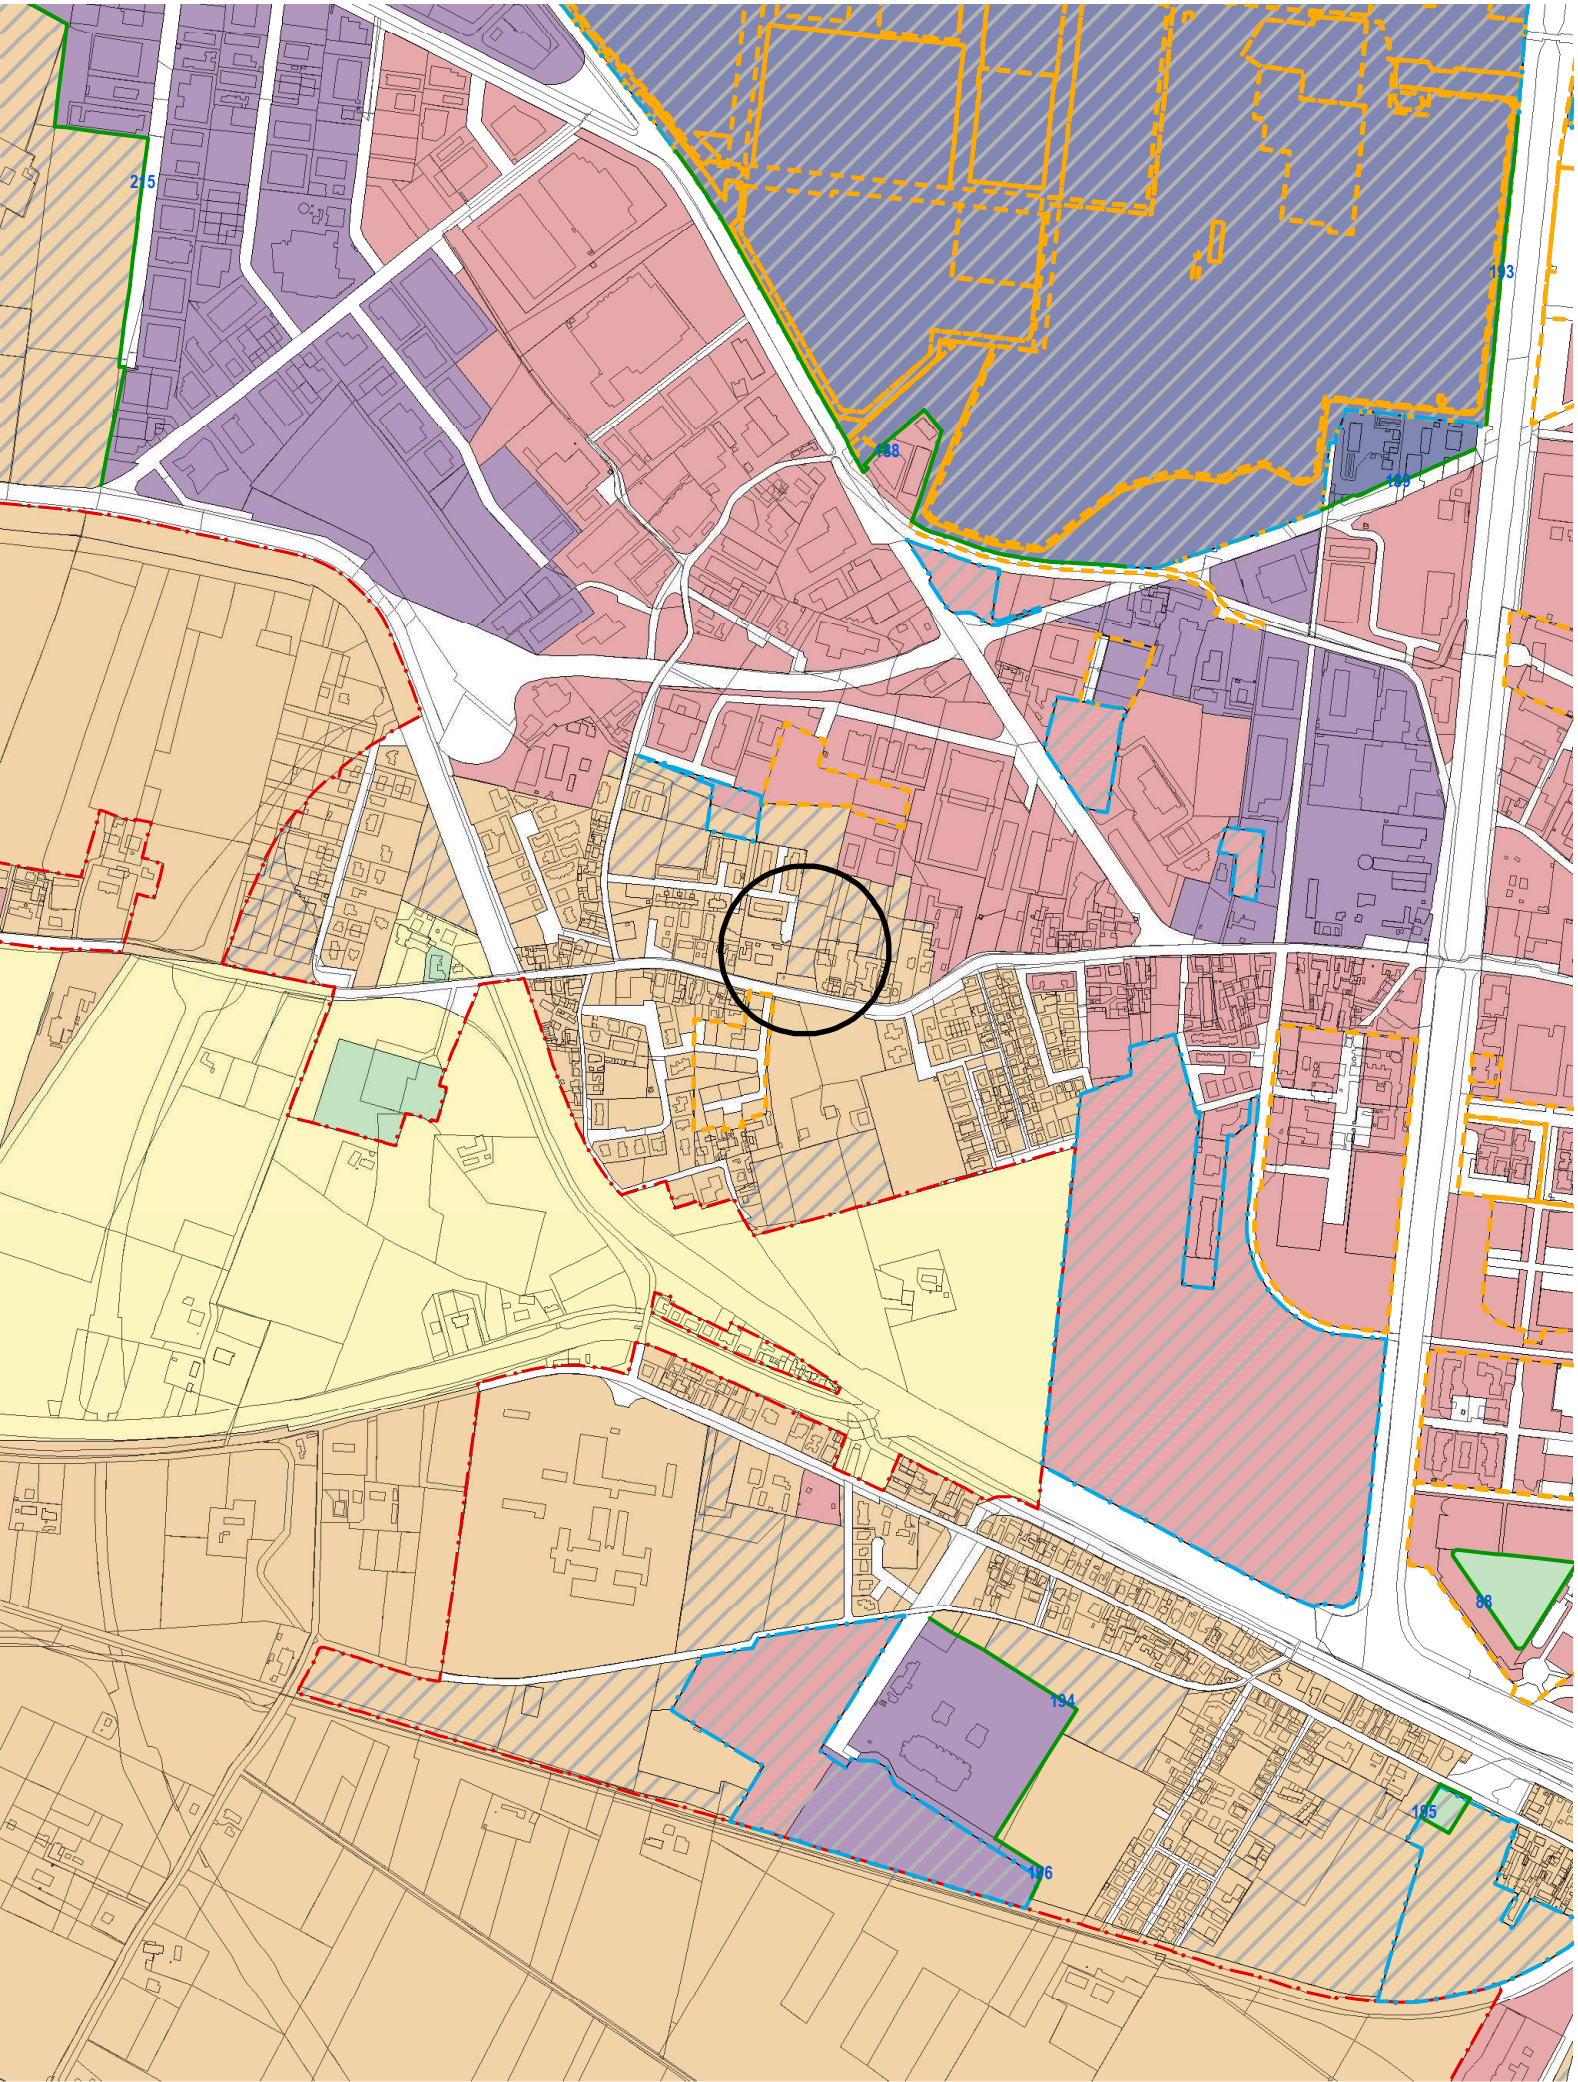

Comparto 12ANS-02 - ampliamento di un impianto per la distribuzione carburanti - VARIANTE

