



ESTRATTO DI MAPPA CATASTALE – SCALA 1:2000

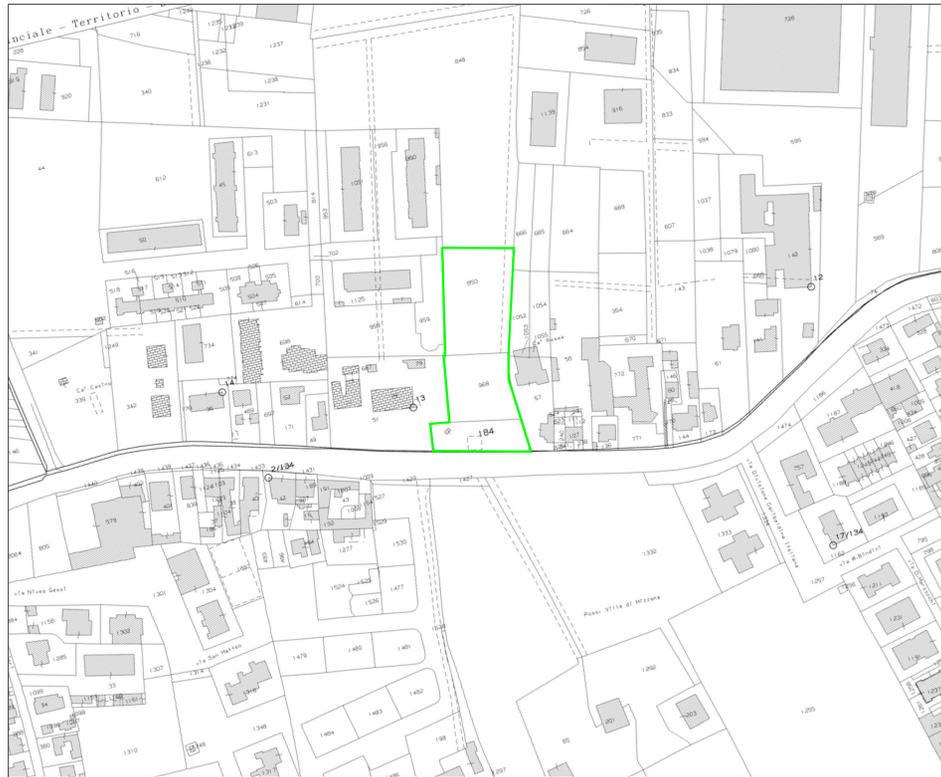


ESTRATTO PSC – TAVOLA 4.2 GLI AMBITI (non in scala)

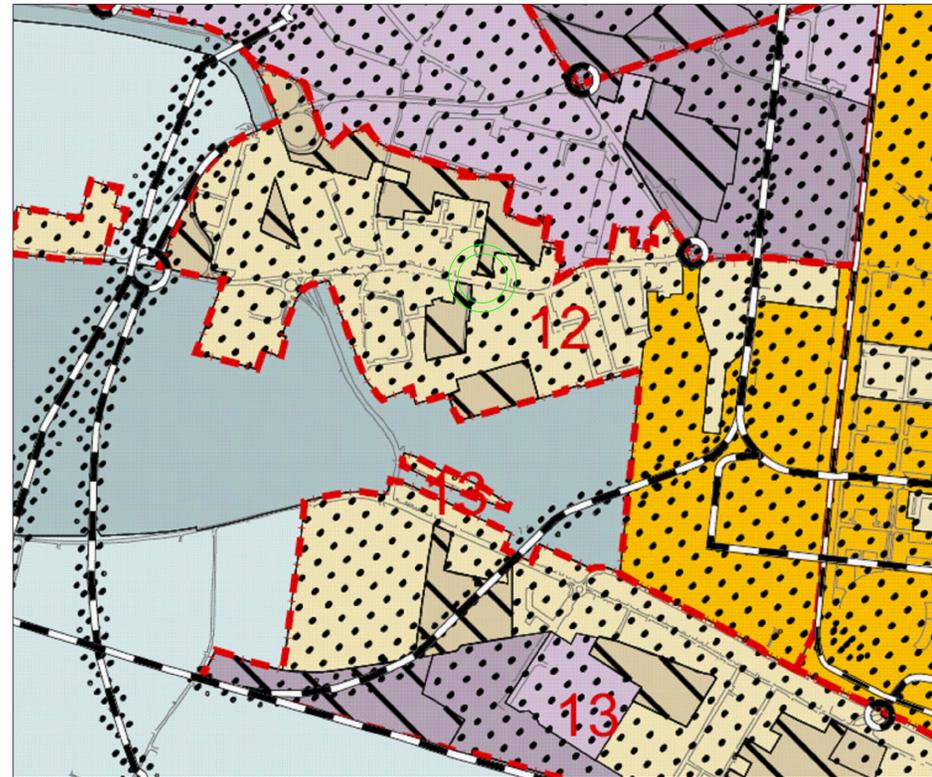

TERRITORIO URBANIZZATO	art. 14	
TERRITORIO URBANIZZABILE	art. 14.2	
ambiti urbani consolidati	art. 14.4	
ambiti per nuovi insediamenti	art. 14.4	




ESTRATTO RUE – TAVOLA 4 DESTINAZIONI D'USO – SCALA 1:2000

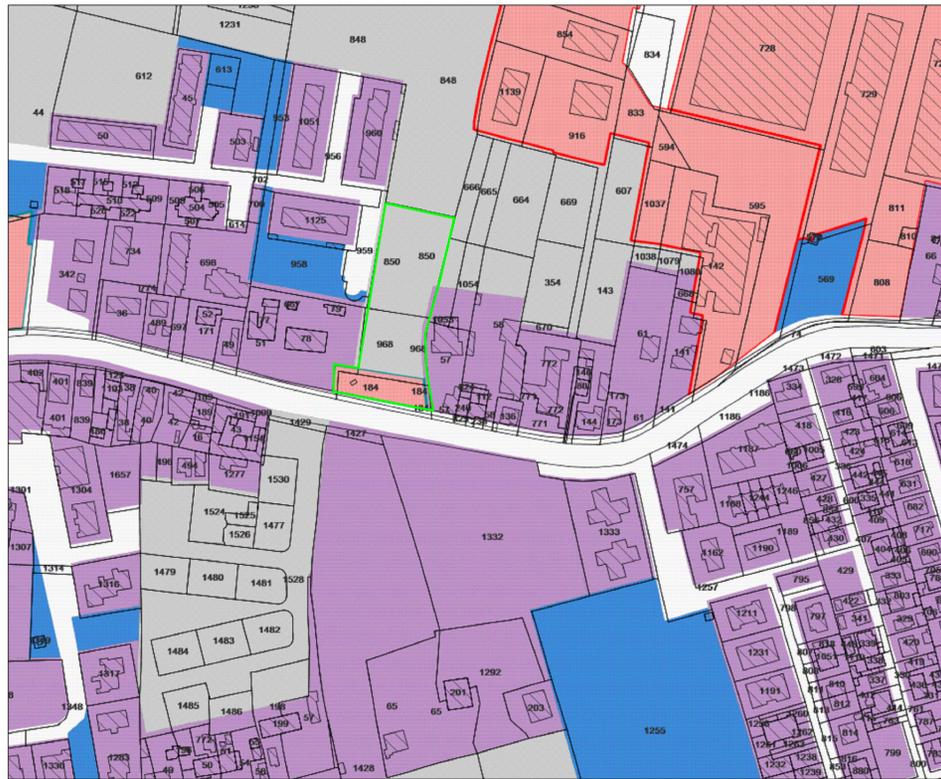

2.6 - "aree di servizio alle viabilità"	SVI
5 - "aree soggette a P.ac."	POC

ESTRATTO PSC – TAVOLA 5.1 TRASFORMAZIONI – SCALA 1:2000

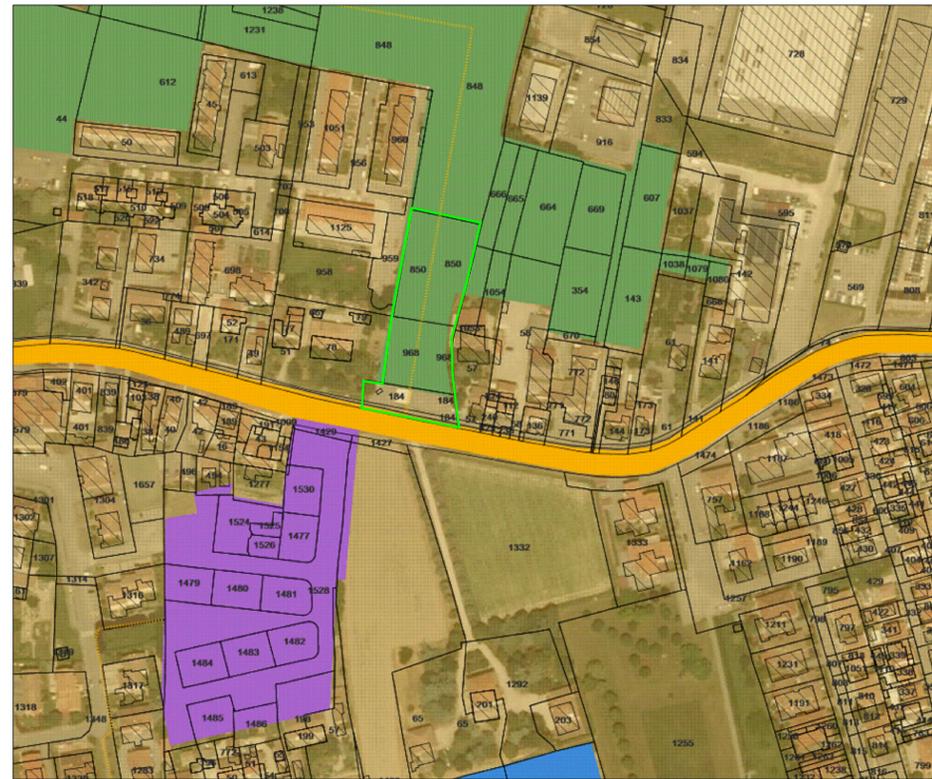

aree di forestazione e di compensazione idraulica	art. 15.1	
aree urbane e centrali	art. 15.1-15.2	
aree per servizi di connessione urbana	art. 15.9	

5						
4						
3						
2						
1						
0	04.11.2019	PRIMA EMISSIONE		R.C.	D.F.	A.A.
Rev.	Data	Modifiche		Elaborato	Verificato	Approvato

MIL
 OIL ITALIA S.R.L.
 Sede legale: via Della Mendola, 21
 39100 Bolzano (BZ)
 Registro Imprese di Bolzano
 C. F. - P. IVA 02357060215
 R.E.A. BZ n. 173247

Azienda certificata ISO 9001:2015
 RINA n. 5923/01/S IQNet n. IT-19510
 Sede legale: Piazza Roma, 19
 32045 S. Stefano di Cadore (BL)
 Tel. 0435.62319 - Fax 0435.429027

COMUNE FERRARA (FE)

INDIRIZZO VIA MODENA N. 112

IMPIANTO OIL ITALIA S.R.L.

PROGETTO POTENZIAMENTO PRODOTTO METANO PER AUTOTRAZIONE
IMPIANTO CARBURANTE ESISTENTE

INQUADRAMENTO TERRITORIALE

DIS. CAR01

IMP. _____

COMM. 51027016

INDICE 0

SCALA VARIE

SOSTITUISCE IL _____

SOSTITUITO DAL _____

IL PRESENTE DISEGNO E' PROPRIETA' AZIENDALE. LA SOCIETA' TUTELERA I PROPRI DIRITTI A TERMINI DI LEGGE.

NOME FILE: 068FE001_PDOGENDIS02V0_61025016.dwg
SCALA PLOTTAGGIO: 1=0.1