




PIANTA AREA TECNICA "CUBOGAS" - SCALA 1:100

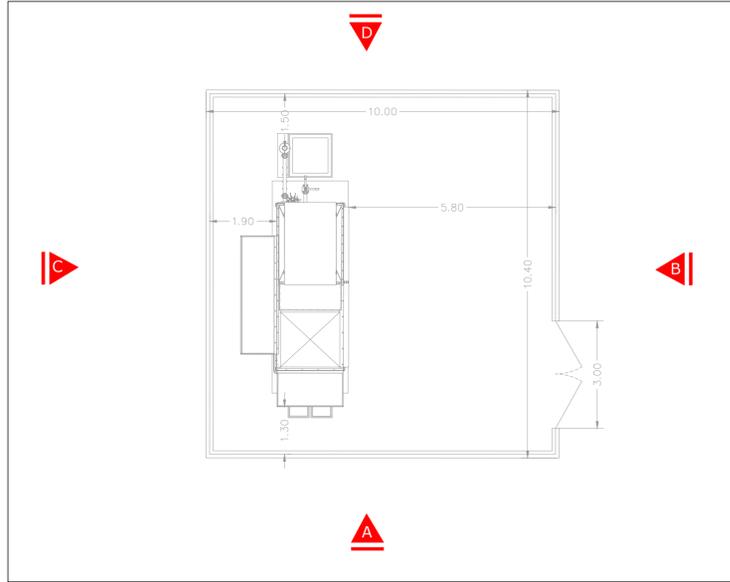


PROSPETTI AREA TECNICA CUBOGAS - SCALA 1:100

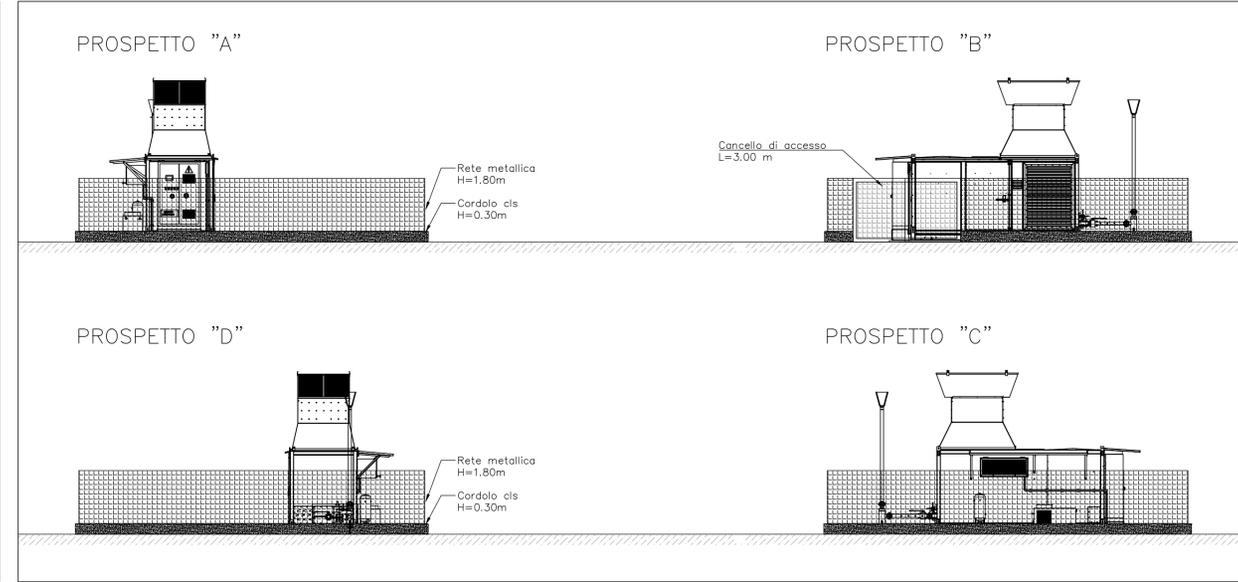


PIANTA CHIAVE - STATO DI PROGETTO

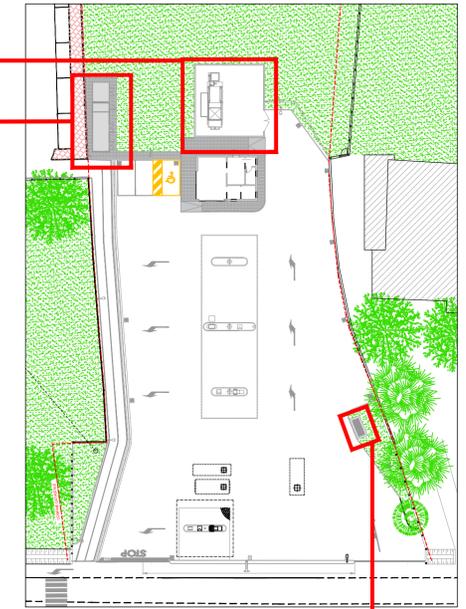



PARTICOLARE DELLA RECINZIONE AREA TECNICA "CUBOGAS"

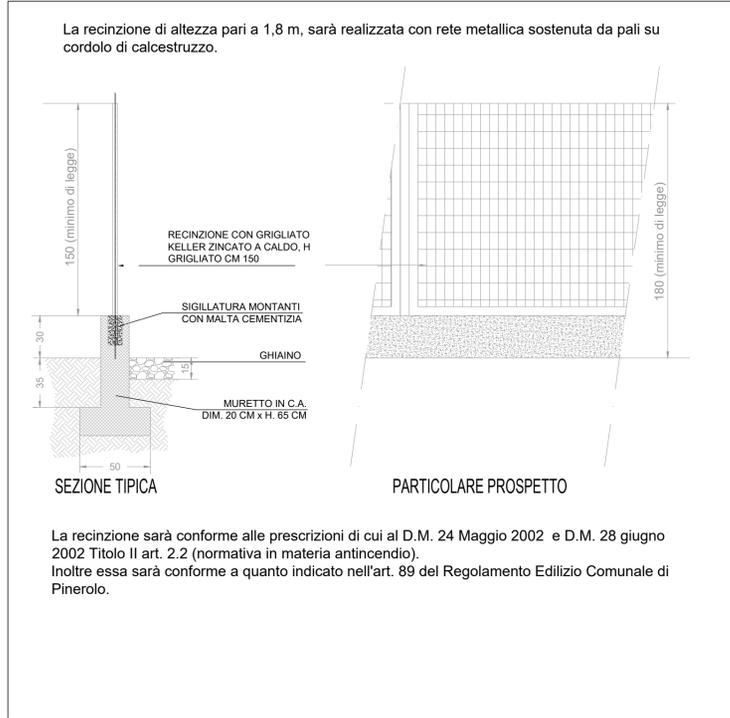

PIANTA LOCALI TECNICI E CABINA ELETTRICA - SCALA 1:100

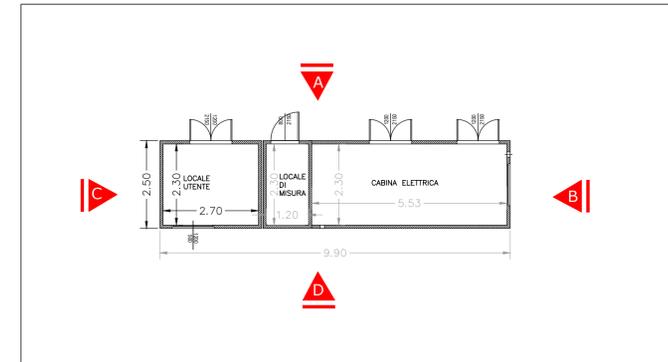

CABINA METALLICA DI RIDUZIONE E MISURA HERA

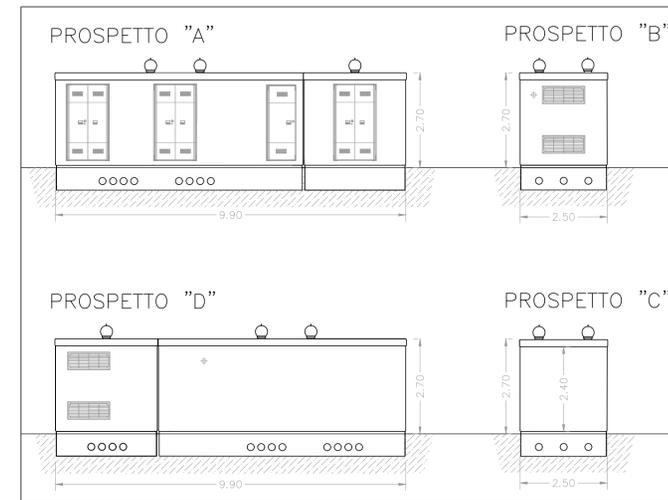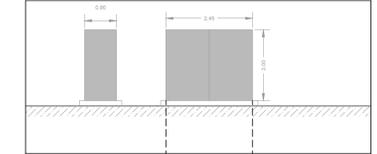

5					
4					
3					
2	13.11.2020	REVISIONE	R.C.	D.F.	A.A.
1	01.09.2020	REVISIONE	R.C.	D.F.	A.A.
0	08.01.2020	PRIMA EMISSIONE	R.C.	D.F.	A.A.
Rev.	Data	Modifiche	Elaborato	Verificato	Approvato



OIL ITALIA S.R.L.  
Sede legale: via Della Mendola, 21  
39100 Bolzano (BZ)  
Registro Imprese di Bolzano  
C. F. - P. IVA 02357060215  
R.E.A. BZ n. 173247



Azienda certificata ISO 9001:2015  
RINA n. 5923/01/5 IQNet n. IT-19510  
Sede legale: Piazza Roma, 19  
32045 S. Stefano di Cadore (BL)  
Tel. 0435.62318 Fax 0435.429027  
Sede operativa: Viale Fellissent, 20/D  
31050 Vidorba (TV)  
Tel. 0422.318811 Fax 0422.318888

COMUNE	FERRARA (FE)	DIS.	GEN06
INDIRIZZO	VIA MODENA N. 112	IMP.	
IMPIANTO	OIL ITALIA S.R.L.	COMM.	51027016
PROGETTO	POTENZIAMENTO PRODOTTO METANO PER AUTOTRAZIONE IMPIANTO CARBURANTE ESISTENTE	INDICE	0
	AREA TECNICA "CUBOGAS", LOCALE TECNICI E CABINA ELETTRICA, INGOMRBI CABINA HERA	SCALA	1:200
	IL PRESENTE DISEGNO E' PROPRIETA' AZIENDALE. LA SOCIETA' TUTELERA I PROPRI DIRITTI A TERMINI DI LEGGE.	SOSTITUISCE IL	
		SOSTITUITO DAL	