


COLLEGAMENTO CICLABILE ESISTENTE/IN PROGETTO PERIMETRO PARTICELLE CATASTALI RICAVATO DA ESTRATTO DI MAPPA CATASTALE IN SCALA 1:2000

CICLABILE IN PROGETTO: TRATTO UNICO: CICLABILE IN SEDE PROPRIA DELIMITATA DA CORDOLO (L=50cm; H=30 cm) E PALETTI CON CATADIOTTI PER LA VISIBILITA' NOTTURNA. INGRESSO DA VIA FENIL NUOVO E VIA MODENA. LUNGHEZZA TOTALE m 57.40. PENDENZA COMPRESA LONGITUDINALE TRA 1% e 4%. PENDENZA TRASVERSALE MAX 1%


SEZIONE ESEMPLIFICATIVA PISTA CICLABILE/PIAZZALE - SCALA 1:100






SEZIONE ESEMPLIFICATIVA PISTA CICLABILE/PIAZZALE - ANDAMENTO DELLE PENDENZE - SCALA 1:200

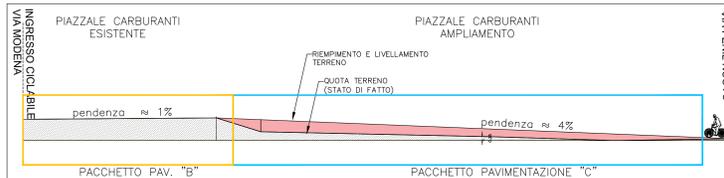


COLLEGAMENTO PISTA CICLABILE CON VIA FENIL NUOVO - SCALA 1:100

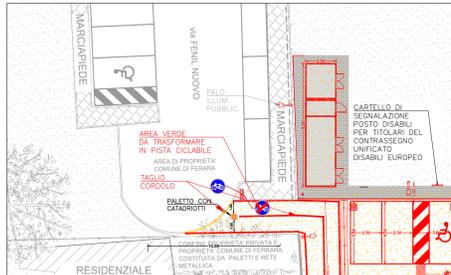

ACCESSO CICLABILE - STATO ATTUALE

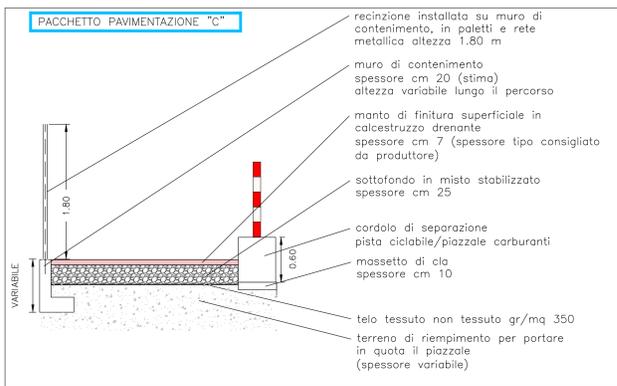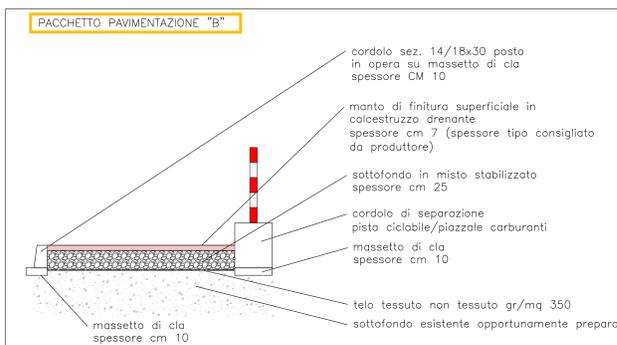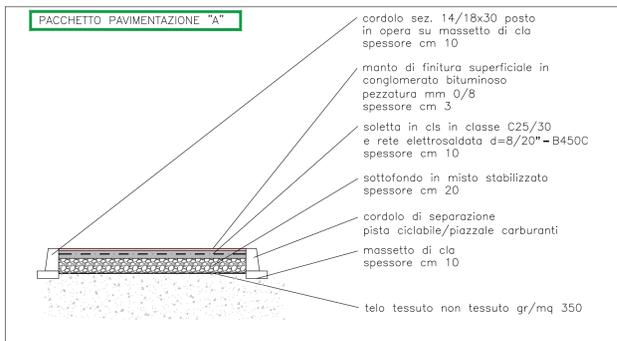

PLANIMETRIA GENERALE - DETTAGLIO CICLABILE/PIAZZALE - SCALA 1:100

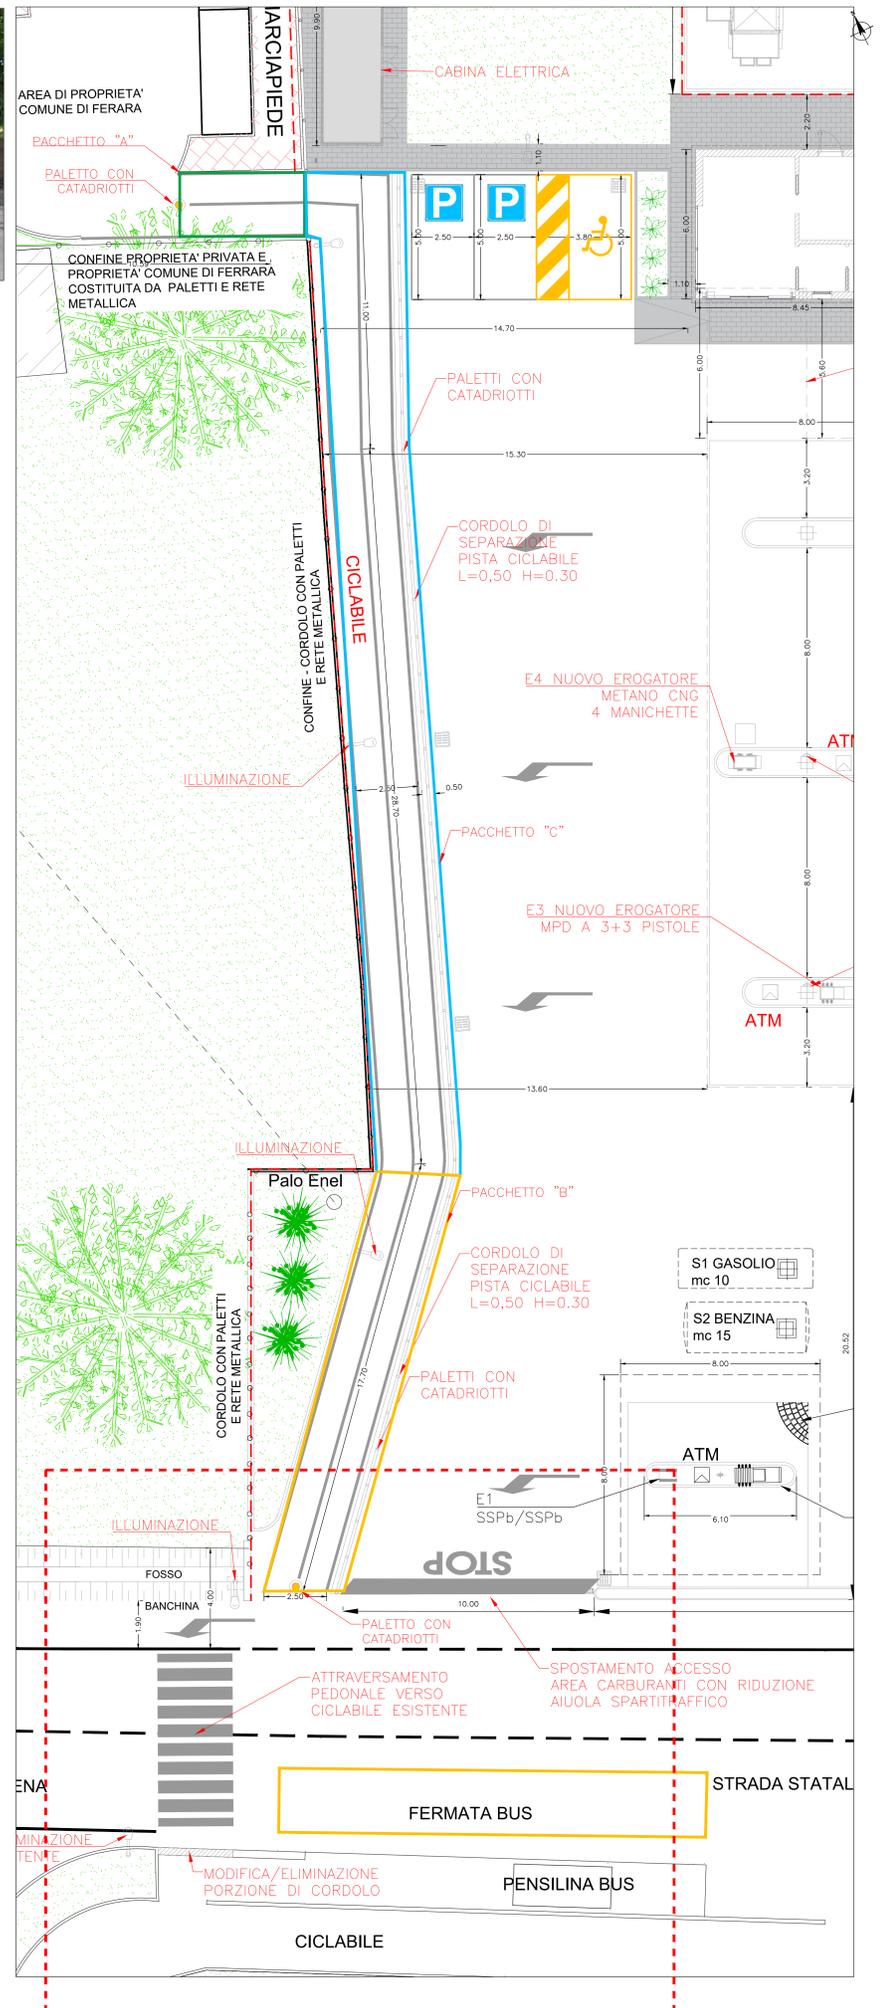

CICLABILE ESISTENTE - FERMATA AUTOBUS



PUNTO DI ATTRAVERSAMENTO PROPOSTO - NUOVA CICLABILE



PUNTO DI ATTRAVERSAMENTO PROPOSTO - NUOVA CICLABILE



Rev.	Data	Modifiche	Elaborato	Verificato	Approvato	
5	31.05.2021	REVISIONE		R.C.	D.F.	AA
4	31.05.2021	REVISIONE		R.C.	D.F.	AA
3	13.11.2021	REVISIONE		R.C.	D.F.	AA
2	13.11.2020	REVISIONE		R.C.	D.F.	AA
1	01.09.2020	REVISIONE		R.C.	D.F.	AA
0	08.01.2020	PRIMA EMISSIONE		R.C.	D.F.	AA

**OIL ITALIA S.R.L.**  
 Sede legale: via Della Mendola, 21  
 41020 Bologna (BO)  
 Registro Imprese di Bologna  
 C.F. / P.IVA 03275900315  
 R.E.A. n. 37247

**Azienda certificata ISO 9001:2015**  
 RINA n. 9523/0175 IQM n.1 19510  
 Sede operativa:  
 Piazza Roma, 10 - 41020 Bologna (BO)  
 32945 E. Stefano di Castore (BI) - 31050 Vittorio (TV)  
 tel. 0525.22114 - fax 0525.47027 - tel. 0423.318811 - fax 0423.318888

COMUNE	FERRARA (FE)	DIS.	GEN07a
INDIRIZZO	VIA MODENA N. 112	IMP.	
IMPIANTO	OIL ITALIA S.R.L.	COMM.	51027016
PROGETTO	POTENZIAMENTO PRODOTTO METANO PER AUTOTRAZIONE IMPIANTO CARBURANTE ESISTENTE	INDICE	
INTERVENTI DI ATTUAZIONE DELLE LINEE DI INDIRIZZO PSC: COLLEGAMENTO CICLABILE		SCALA VARI	
IL PRESENTE DISEGNO E' PROPRIETA' AZIENDALE. LA SOCIETA' TUTELA I PROPRI DIRITTI A TERMINI DI LEGGE.		SCALAS	