



SUPERAMENTO DELLE BARRIERE ARCHITETTONICHE — SCALA 1:100

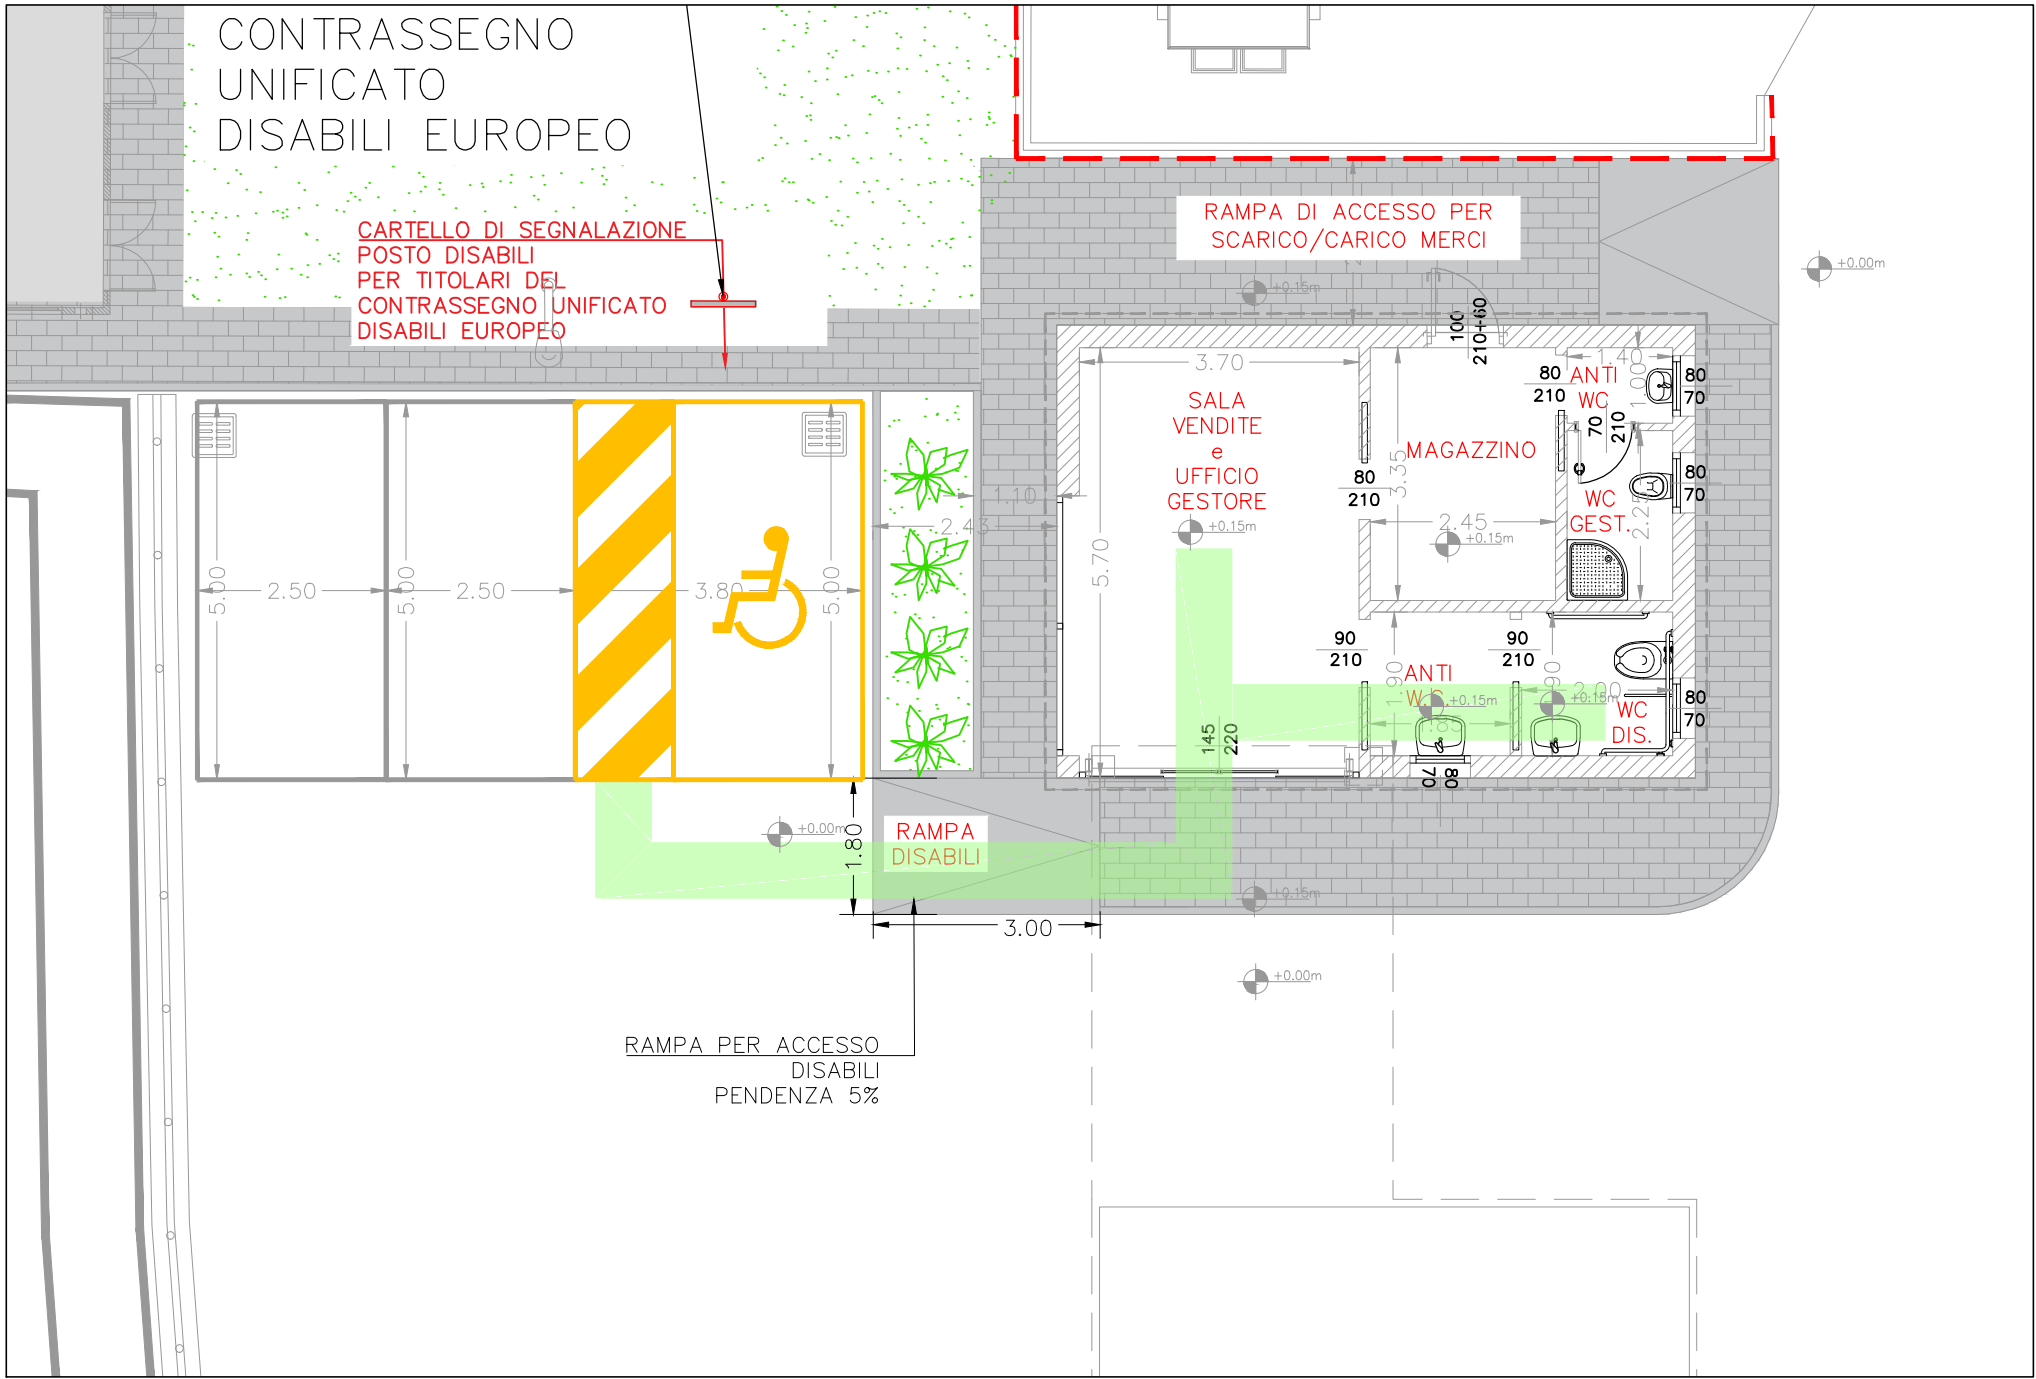

VERIFICA ACCESSIBILITA' PER PERSONE CON RIDOTTA CAPACITA' MOTORIA


- POSTO AUTO PER PER TITOLARI DEL CONTRASSEGNO UNIFICATO DISABILI EUROPEO (CUDE) UBICATO IN ADIACENZA AL FABBRICATO E SEGNALATO DA APPOSITO CARTELLO
- IL PERCORSO DAL POSTO AUTO AL FABBRICATO POTRA' PRESENTARE UNA PENDENZA NON SUPERIORE AL 1.5% NECESSARIA A GARANTIRE LO SCOLO DELLE ACQUE METEORICHE
- PAVIMENTAZIONE IN ASFALTO (PIAZZALE) ED IN MATERIALE ANTISDRUCCIOLEVOLE PER IL FABBRICATO
- PER L'ACCESSO AL FABBRICATO SARA' NECESSARIO SUPERARE UN DISLIVELLO DI cm 15 MEDIANTE L'UTILIZZO DI UNA RAMP A FISSA (LUNGHEZZA m 3.00 — LARGHEZZA m 1.50) PENDENZA 5%
- ALL'INTERNO DEL FABBRICATO NON SARANNO PRESENTI VARIAZIONI DI LIVELLO
- LA SOGLIA DI INGRESSO A TUTTI I LOCALI APERTI AL PUBBLICO SARA' ALLA STESSA QUOTA DELLA PAVIMENTAZIONE DEL PERCORSO PERIMETRALE.

WC DISABILI — SCALA 1:50

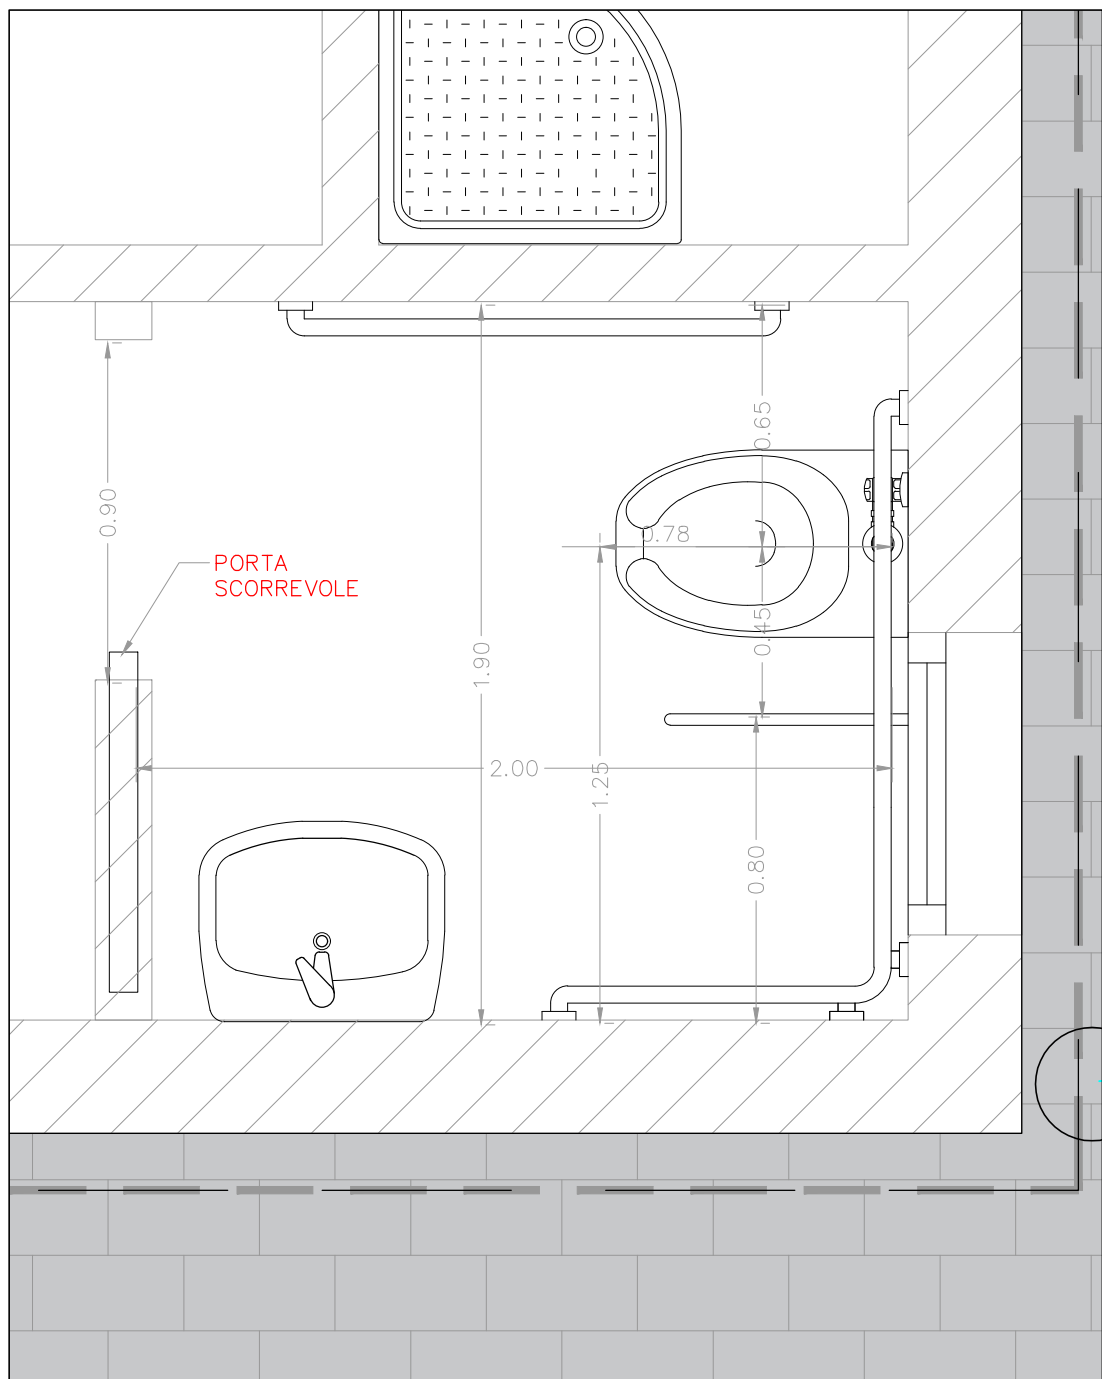


- SERVIZI IGIENICI:
- SANITARI WC DI TIPO SOSPESO — ALTEZZA MASSIMA cm 40/45
 - WC DOTATO DI DOCCINO/BIDET
 - CAMPANELLO DI EMERGENZA POSTO IN PROSSIMITA' DEL WC CON CORDA FINO A 20/30 cm DA TERRA
 - MANIGLIONE E CORRIMANO ORIZZONTALI — ALTEZZA MASSIMA cm 70
 - LAVABO STANDARD SENZA COLONNA — ALTEZZA MASSIMA cm 80
 - ACCESSORI POSTI AD ALTEZZA E POSIZIONE CHE NE CONSENTA L'UTILIZZO DA PARTE DI PERSONE IN CARROZZINA
 - PORTE DI ACCESSO SCORREVOLI CON LUCE cm 90

PIANTA CHIAVE — STATO DI PROGETTO

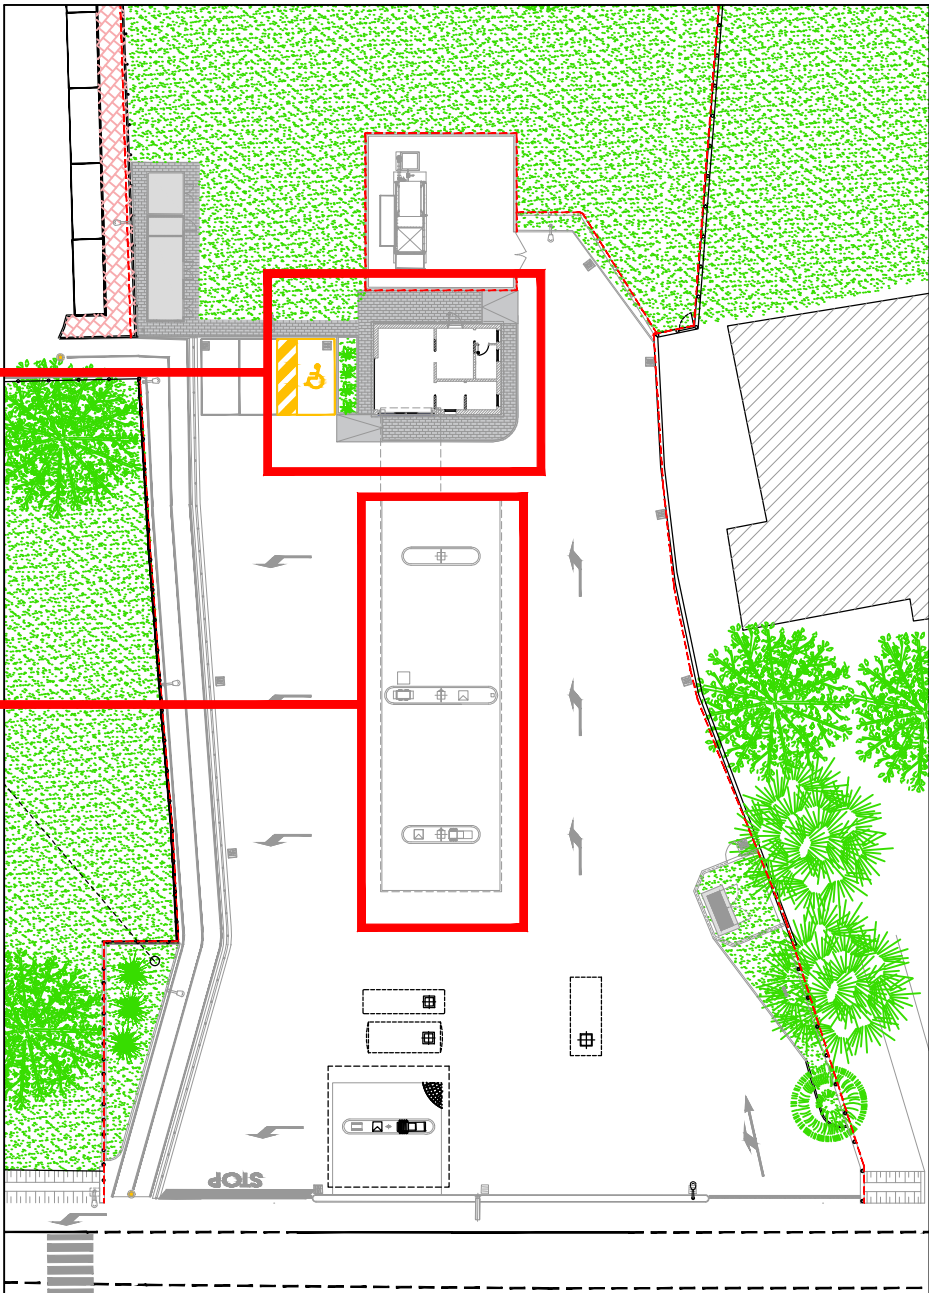

NUOVA PENSILINA — PIANTA — SCALA 1:100

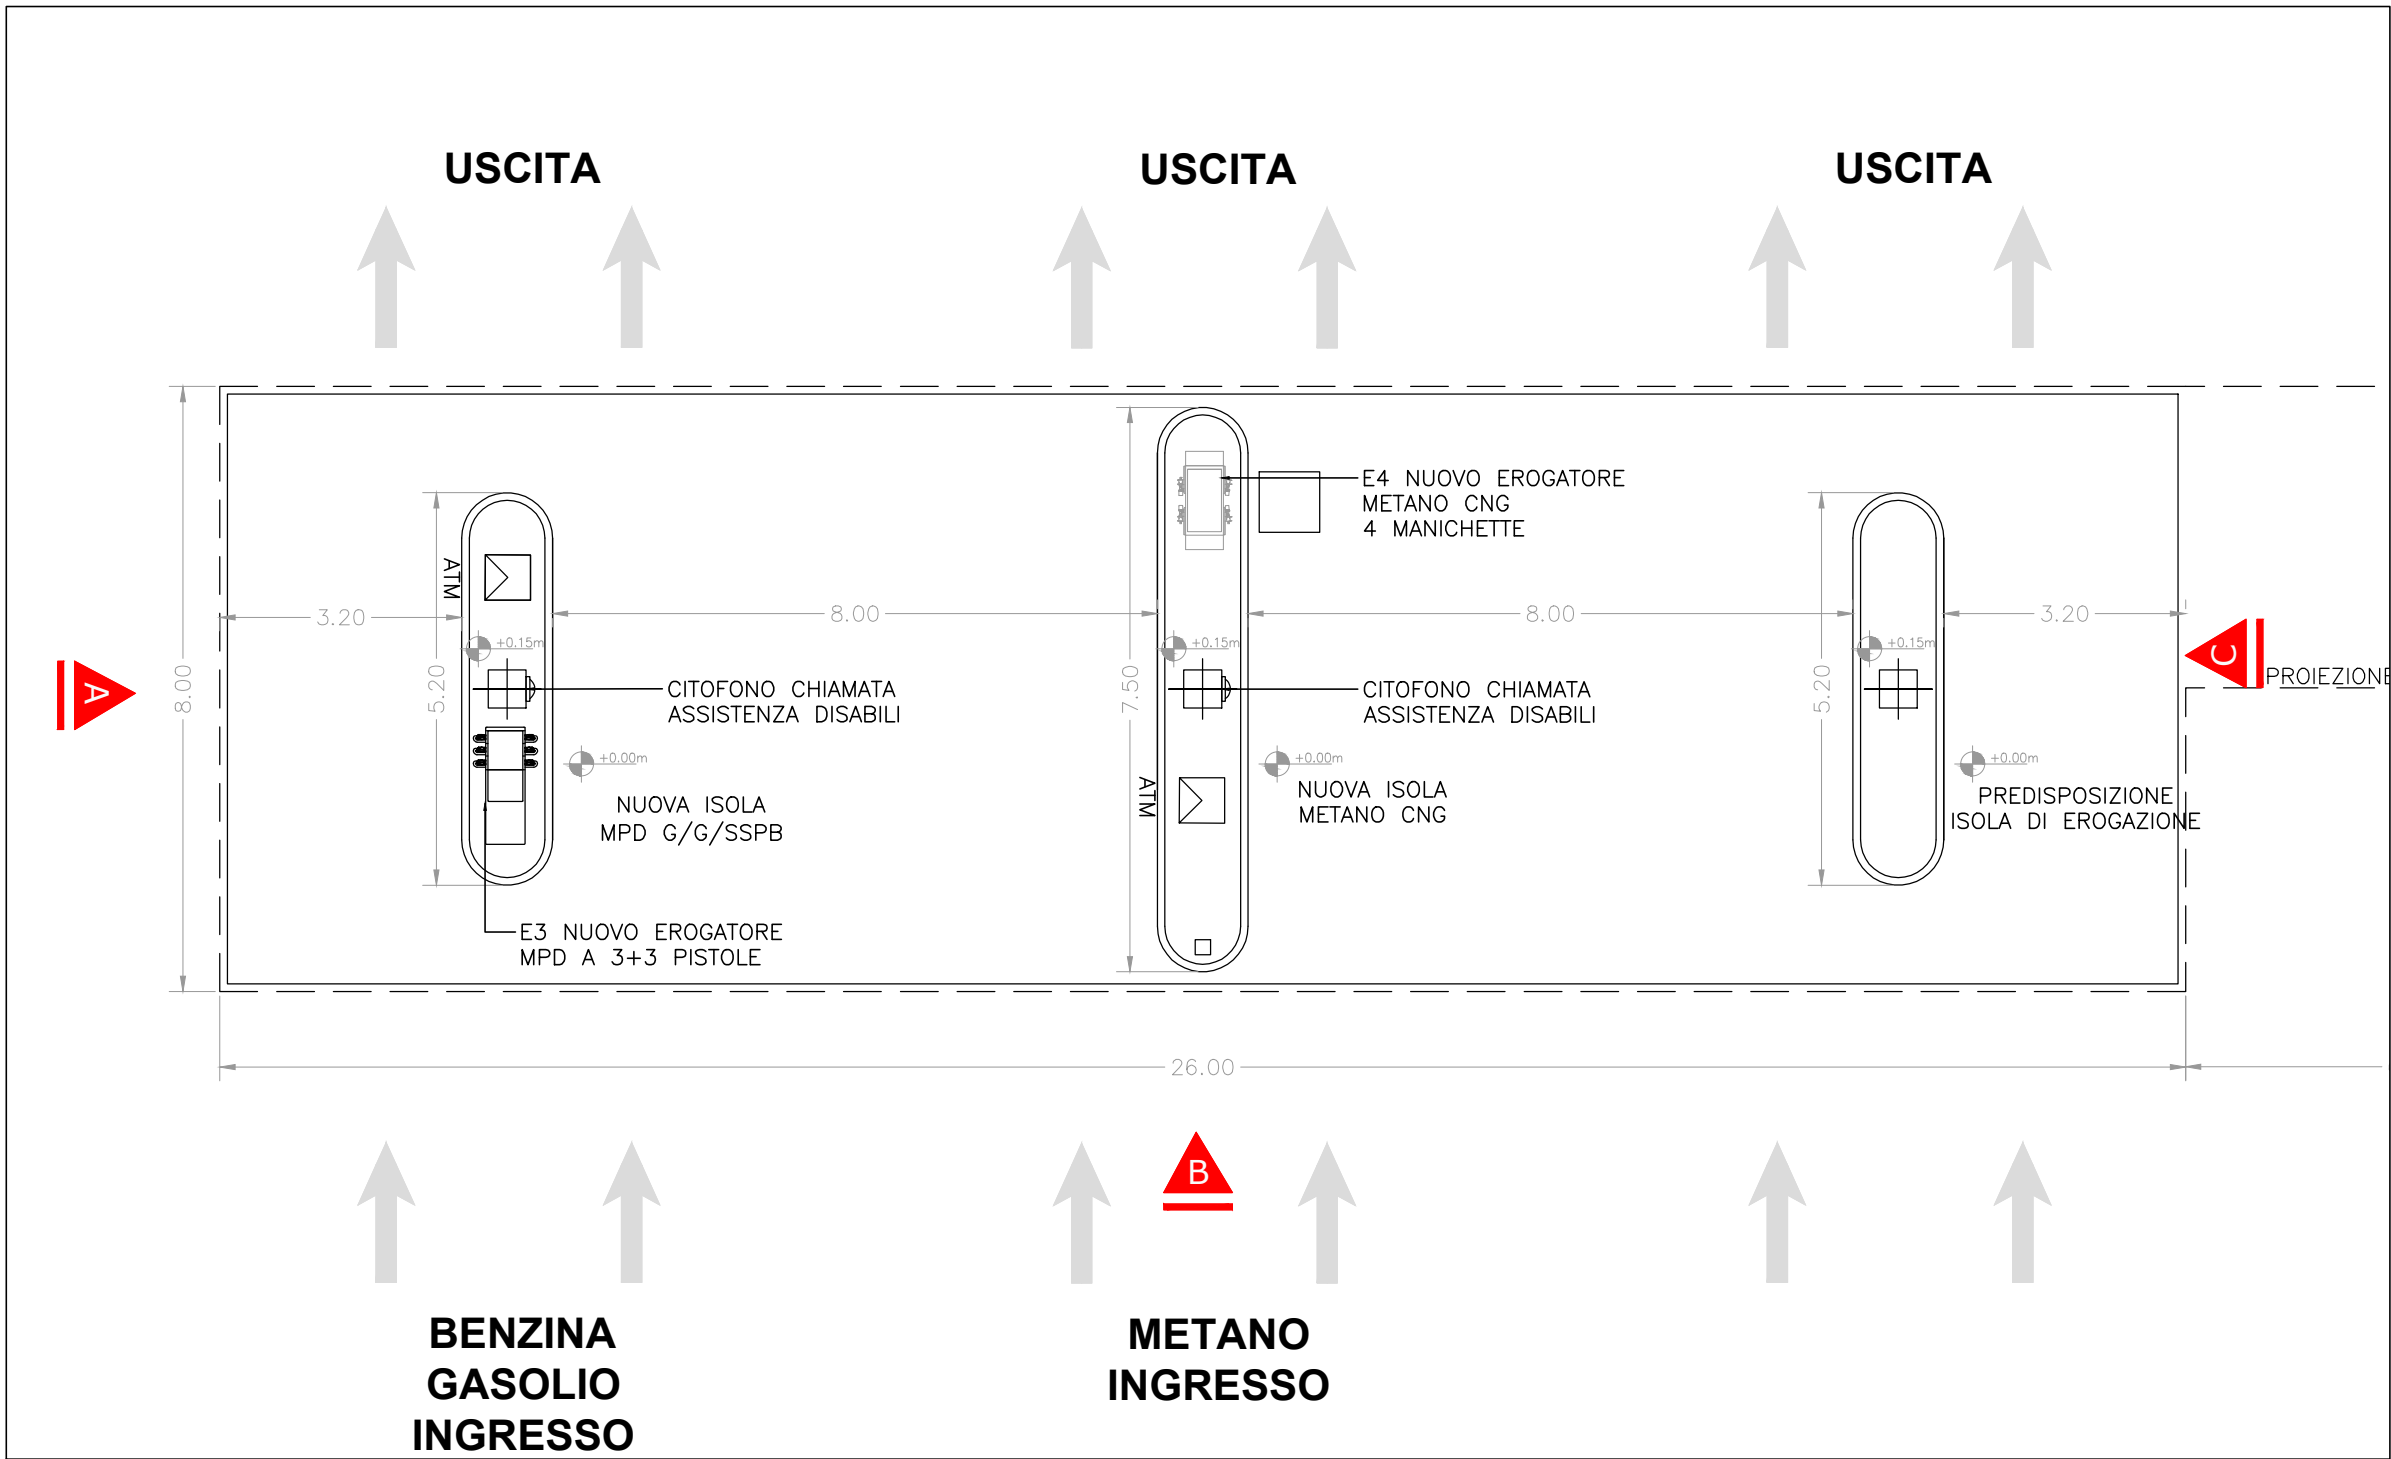

VISITABILITA' E FRUIBILITA' SERVIZIO EROGAZIONE CARBURANTI:


- CITOFONO CHIAMATA ASSISTENZA DISABILI POSTO SULLA CORSIA DESTRA DI CIASCUNA ISOLA DI EROGAZIONE
- IL CITOFONO CHIAMATA ASSISTENZA SARA' POSIZIONATO AD UNA QUOTA NON SUPERIORE A m 1.20 DA TERRA IN MODO DA ESSERE ACCESSIBILE DIRETTAMENTE DALL'AUTO
- ALTEZZA DA TERRA EROGATORI 1.20 m ÷ 1.40 m
- POSSIBILITA' DI PAGARE DIRETTAMENTE PRESSO L'ISOLA DI EROGAZIONE IN CONTANTI O CON CARTA ATTRAVERSO IL SERVIZIO ATM O DIRETTAMENTE AL GESTORE
- APPLICAZIONE PREZZI "SELF-SERVICE" ANCHE NEL CASO DI RICHIESTA ASSISTENZA DA PARTE DI UTENTI CON DISABILITA'

PERCORSI:


- PENDENZA DEL PIAZZALE IN PROGETTO COMPRESA TRA 1% E 4%.

- POSTO AUTO DISABILI DISPONIBILE PRESSO IL FABBRICATO

NUOVA PENSILINA — PROSPETTO C — ISOLA METANO CNG
SCALA 1:100

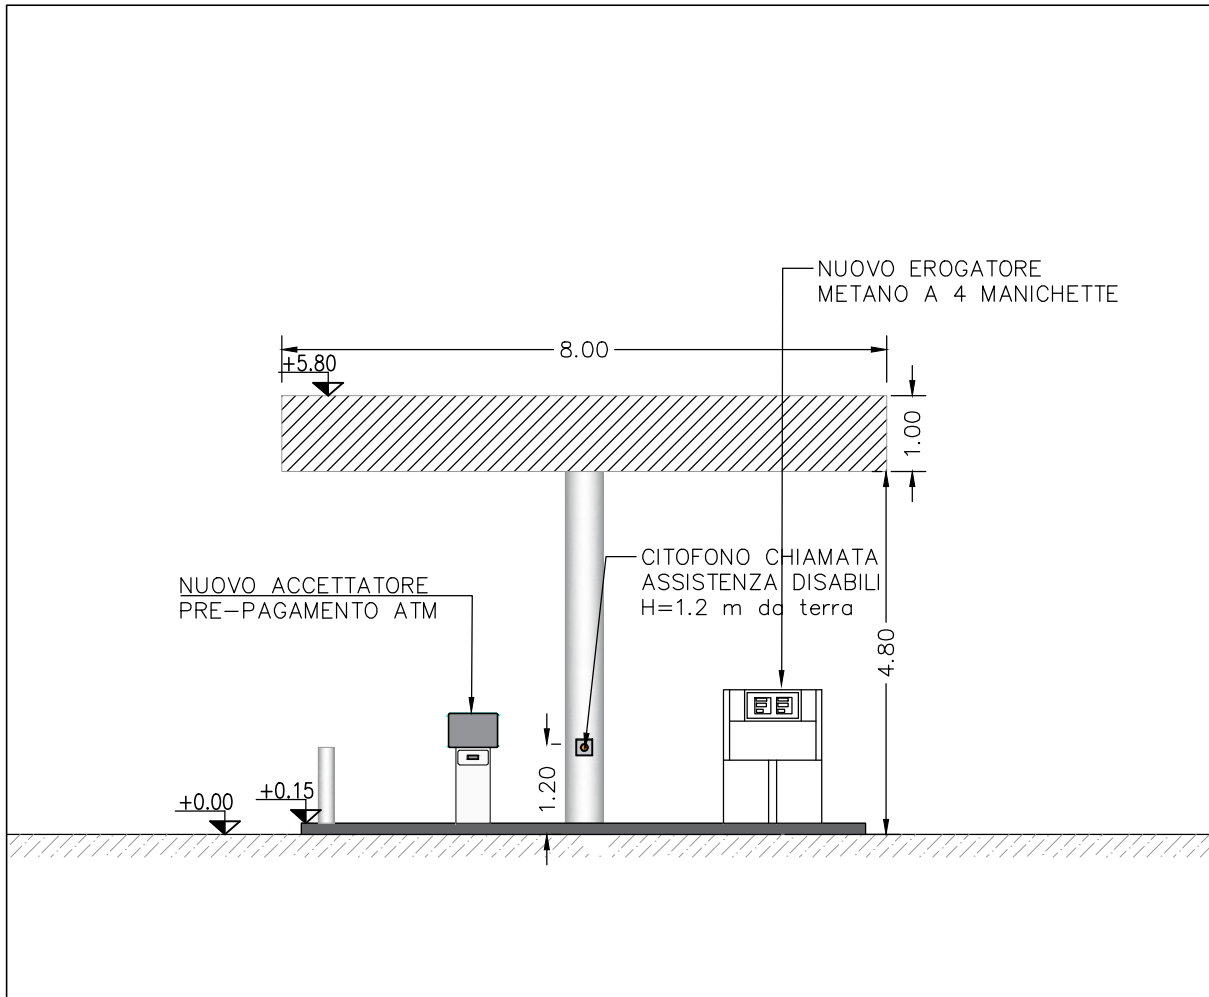

NUOVA PENSILINA — PROSPETTO C — ISOLA MDP G/G/SSPB
SCALA 1:100

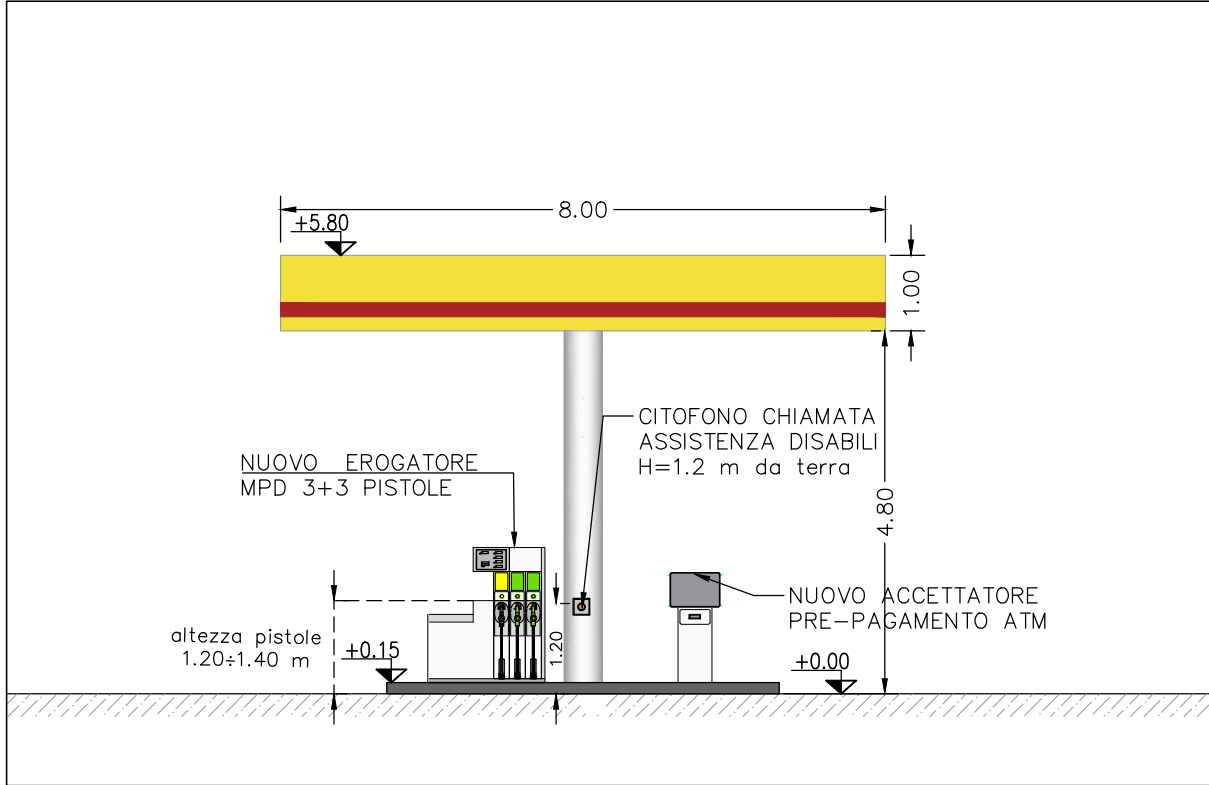

5					
4					
3					
2	31.05.2021	MODIFICA FABBRICATO E PENSILINA PER RECEPIMENTO PRESCRIZIONI PARERE VVF E SUE			
1	13.11.2020	REVISIONE	R.C.	D.F.	A.A.
0	01.09.2020	PRIMA EMISSIONE	R.C.	D.F.	A.A.
Rev.	Data	Modifiche	Elaborato	Verificato	Approvato



OIL ITALIA S.R.L.
Sede legale: via Della Mendola, 21
39100 Bolzano (BZ)
Registro Imprese di Bolzano
C. F. - P. IVA 02357060215
R.E.A. BZ n. 173247



Azienda certificata ISO 9001:2015
RINA n. 5923/01/5 IQNet n. IT-19510
Sede legale: Piazza Roma, 19
32045 S. Stefano di Cadore (BL)
Tel. 0435.62318 Fax 0435.429027
Sede operativa: Viale Feltrina, 20/D
31050 Vidorba (TV)
Tel. 0422.318811 Fax 0422.318888

COMUNE	FERRARA (FE)	DIS.	GEN09
INDIRIZZO	VIA MODENA N. 112	IMP.	
IMPIANTO	OIL ITALIA S.R.L.	COMM.	51027016
PROGETTO	POTENZIAMENTO PRODOTTO METANO PER AUTOTRAZIONE IMPIANTO CARBURANTE ESISTENTE	INDICE	0
		SCALA	1:200
		SOSTITUISCE IL	
		SOSTITUITO DAL	
IL PRESENTE DISEGNO E' PROPRIETA' AZIENDALE, LA SOCIETA' TUTELERA I PROPRI DIRITTI A TERMINI DI LEGGE.			
NOME FILE: 068FE001_PDOGENDIS01V6_61025016.dwg			
SCALA PLOTTAGGIO: 1=0.1			