SOVRAPPOSIZIONE MAPPA CATASTALE CON RILIEVO DELLO STATO DI FATTO

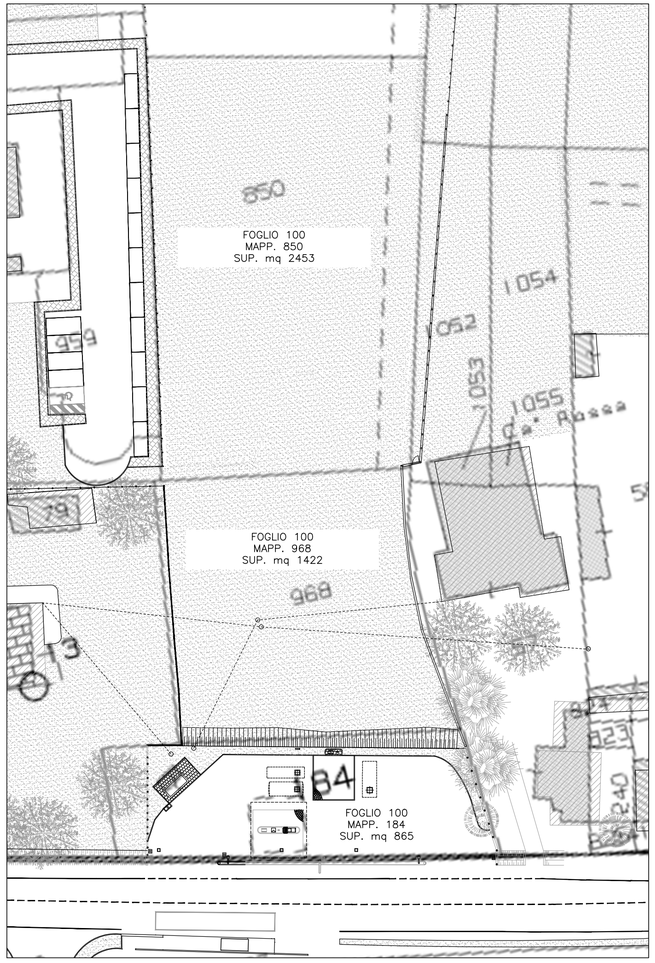


SOVRAPPOSIZIONE MAPPA CATASTALE CON STATO DI PROGETTO

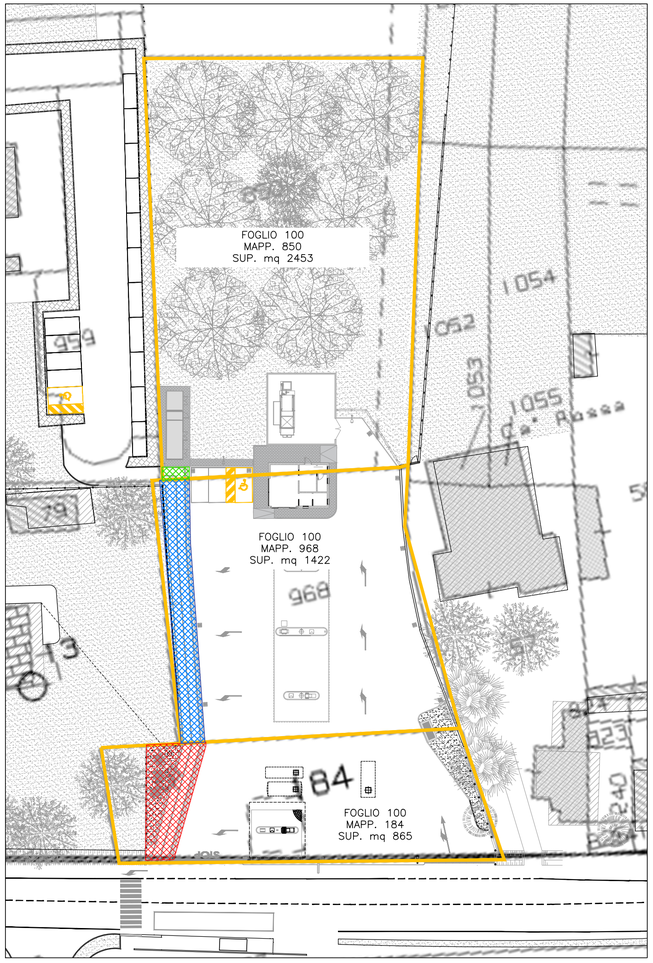


SUPERFICIE PISTA CICLABILE SU PARTICELLA 184, mq 104
COMPRESA AREA VERDE TRA PISTA CICLABILE E RECINZIONE ESISTENTE

SUPERFICIE PISTA CICLABILE SU PARTICELLA 968, mq 138

SUPERFICIE PISTA CICLABILE SU PARTICELLA 850, mq 7

La superficie della pista ciclabile sarà quella compresa tra il cordolo di delimitazione della pista ciclabile stessa e la recinzione esistente all'area di proprietà Fronesi S.r.l..

PERIMETRO PARTICELLE CATASTALI RICAVATO DA ESTRATTO
DI MAPPA CATASTALE IN SCALA 1:2000

| Rev. | Data | Modifiche | Elaborato | Verificato | Approvato |
|---|---|---|---|---|---|
| 5 | | | | | |
| 4 | | | | | |
| 3 | | | | | |
| 2 | | | | | |
| 1 | | | | | |
| 0 | 13.01.2021 | PRIMA EMISSIONE | R.C. | D.F. | A.A. |


OIL ITALIA S.R.L.
Sede legale: via Della Mendola, 21
39100 Bolzano (BZ)
Registro Imprese di Bolzano
C. F. - P.IVA 02357060215
R.E.A. BZ n. 173247

Azienda certificata **ISO 9001:2015**
RINA n.5923/01/S IQNet n.IT-19510

DBA PRO. A DBA GROUP COMPANY

Sede legale:
Piazza Roma, 19
32045 S. Stefano di Cadore (BL)
tel. 0435.62518 fax 0435.429027

Sede operativa:
Viale Felissent, 20/D
31030 Villorba (TV)
tel. 0422.318811 fax 0422.318888


| | | | |
|---|---|---|---|
| COMUNE | FERRARA (FE) | DIS. | GEN11 |
| INDIRIZZO | VIA MODENA N. 112 | IMP. | |
| IMPIANTO | OIL ITALIA S.R.L. | COMM. | 51027016 |
| PROGETTO | POTENZIAMENTO PRODOTTO METANO PER AUTOTRAZIONE IMPIANTO CARBURANTE ESISTENTE | INDICE | 0 |
| | | SCALA | 1:500 |
| | **SOVRAPPOSIZIONE DELLA MAPPA CATASTALE CON STATO DI FATTO E STATO DI PROGETTO** | SOSTITUISCE IL | |
| | | SOSTITUITO DAL | |

IL PRESENTE DISEGNO E' PROPRIETA' AZIENDALE, LA SOCIETA' TUTELERA' I PROPRI DIRITTI A TERMINI DI LEGGE.

NOME FILE: 068FE001_PD0GENDIS01V5_61025016.dwg

SCALA PLOTTAGGIO: 1=0.1