


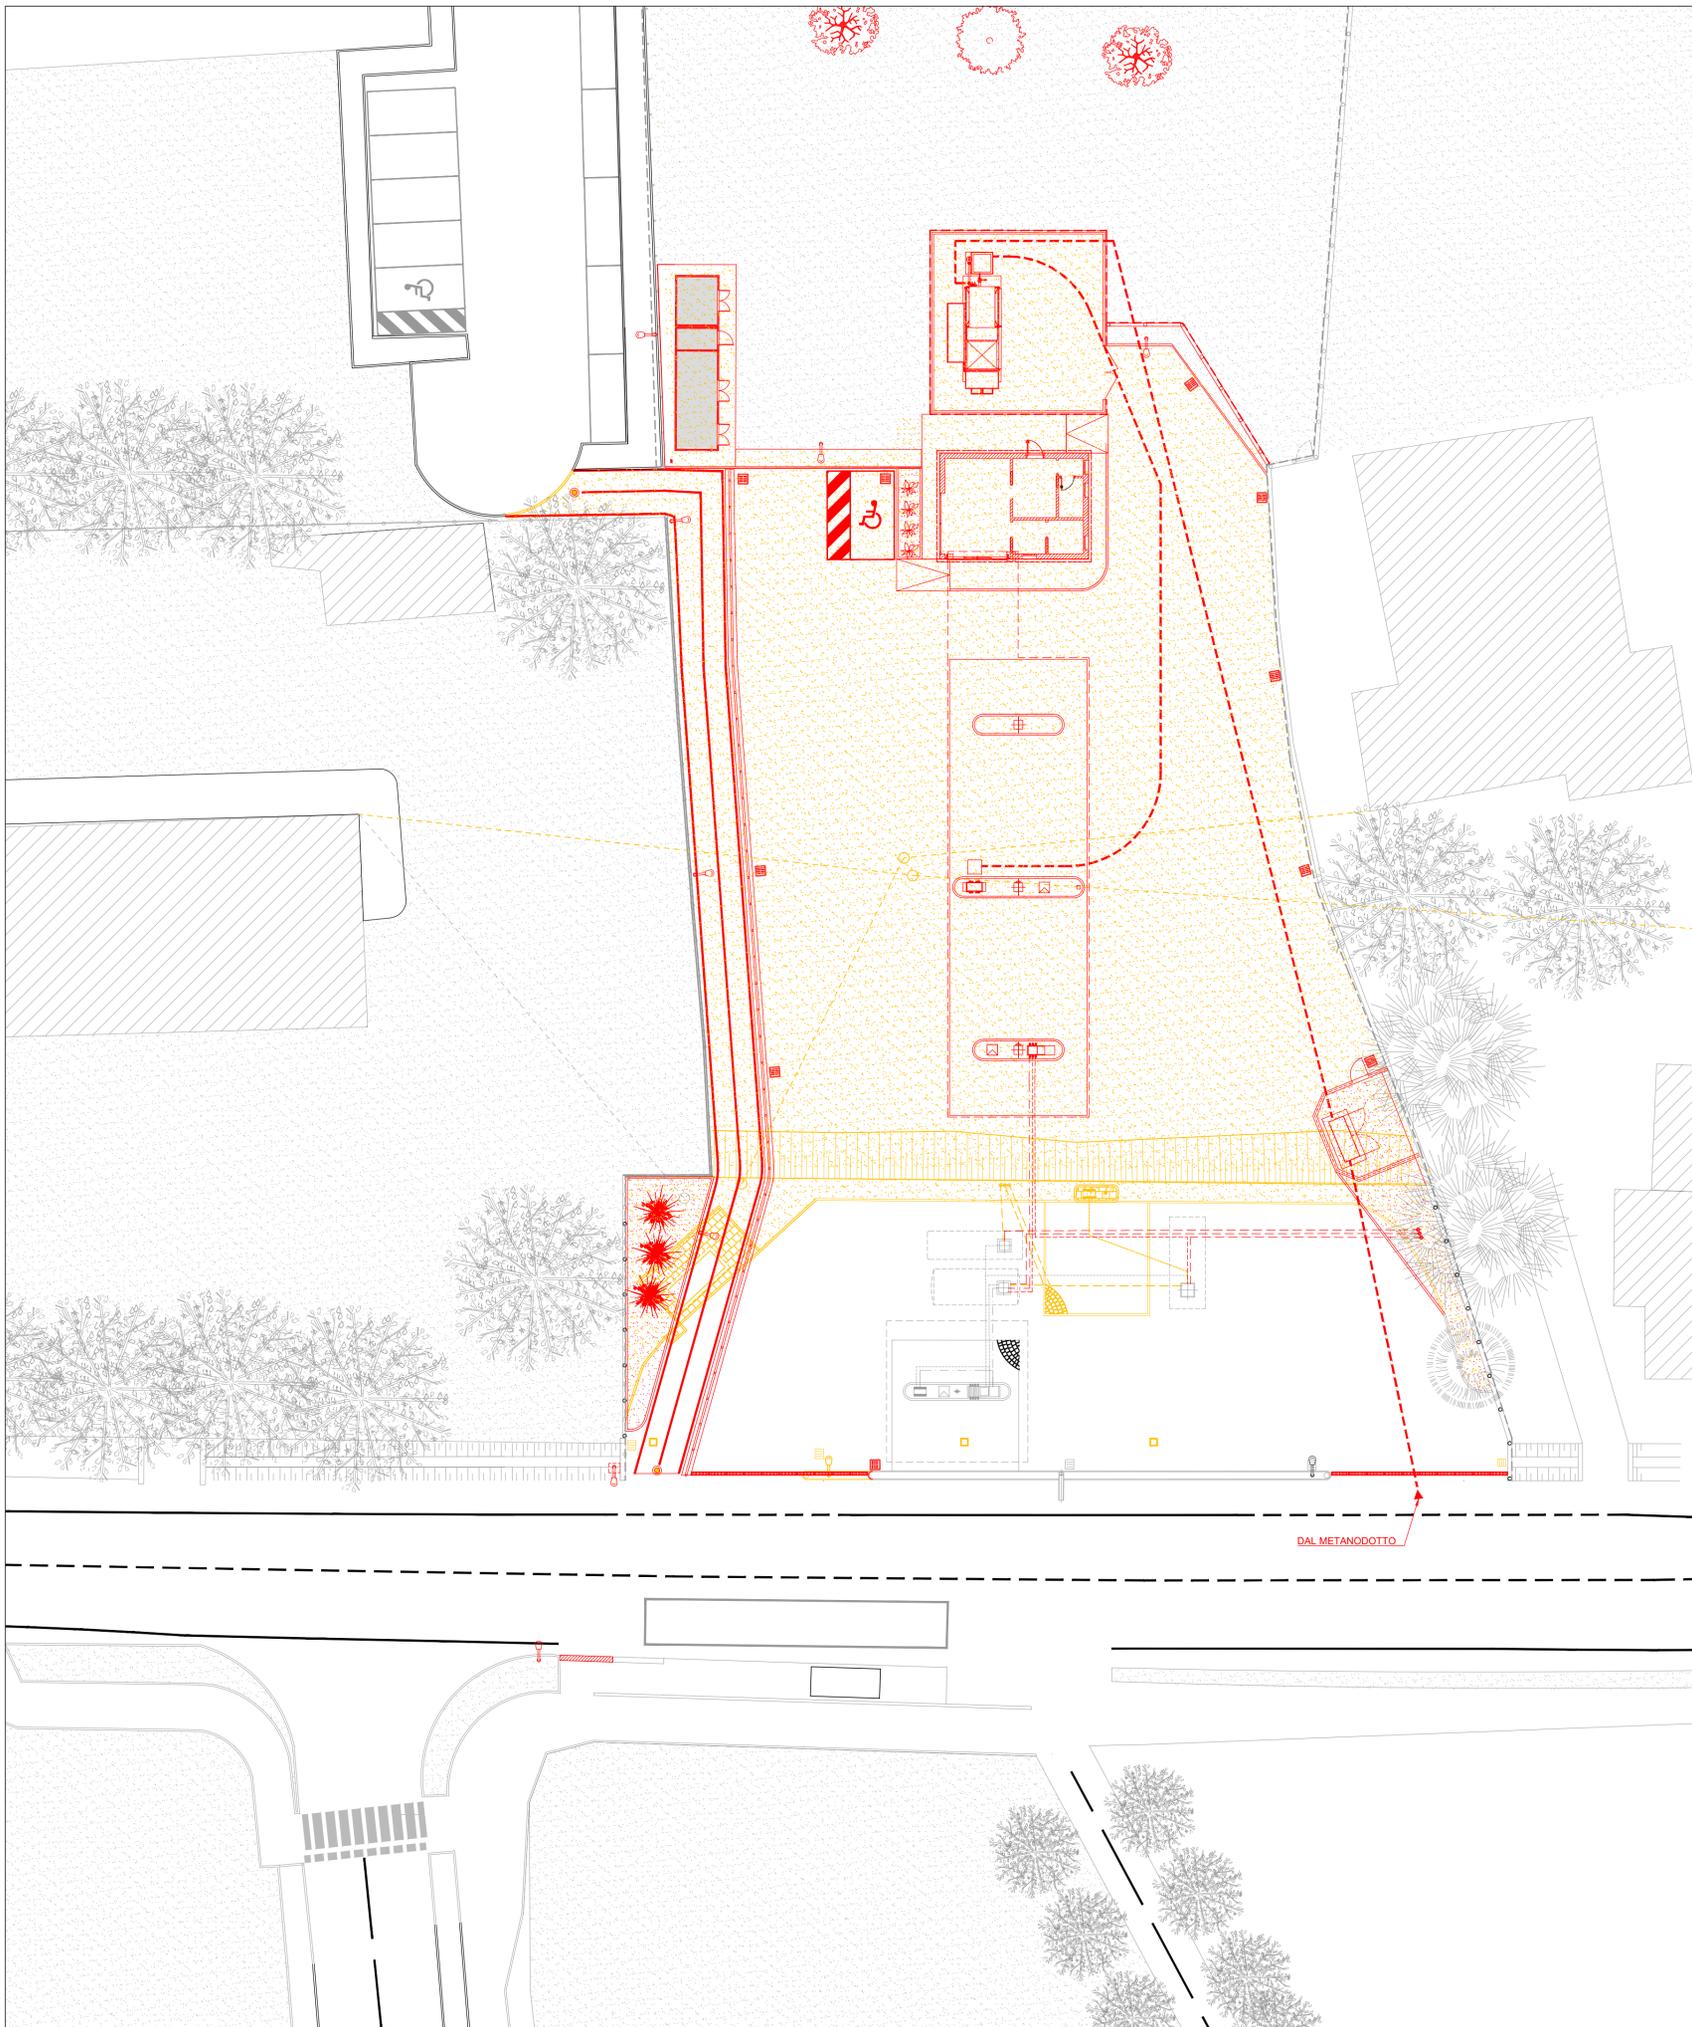

	COSTRUZIONE
	DEMOLIZIONE



5						
4	31.05.2021	MODIFICA FABBRICATO E PENSILINA PER RECEPIMENTO PRESCRIZIONI PARERE VVF E SUE' COMUNE DI FERRARA	R.C.	D.F.	A.A.	
3	13.01.2021	REVISIONE	R.C.	D.F.	A.A.	
2	13.11.2020	REVISIONE	R.C.	D.F.	A.A.	
1	01.09.2020	REVISIONE	R.C.	D.F.	A.A.	
0	04.11.2019	PRIMA EMISSIONE	R.C.	D.F.	A.A.	
Rev.	Data	Modifiche	Elaborato	Verificato	Approvato	



OIL ITALIA S.R.L.
 Sede legale: via Della Mendola, 21
 39100 Bolzano (BZ)
 Registro Imprese di Bolzano
 C.F. - P.IVA 02357060215
 R.E.A. BZ n. 173247



Azienda certificata ISO 9001:2015
 R.I.N.A. n. 5923/01/5 I.Q.N. n. 11-19510
 Sede legale: Piazza Roma, 19
 32045 S. Stefano di Cadore (BL)
 Tel. 0435.62518 Fax 0435.429027
 Sede operativa: Viale Felisetti, 20/D
 31050 Vidorba (TV)
 Tel. 0422.318811 Fax 0422.318888

COMUNE	FERRARA (FE)	DIS.	IAN03
INDIRIZZO	VIA MODENA N. 112	IMP.	
IMPIANTO	OIL ITALIA S.R.L.	COMM.	51027016
PROGETTO	POTENZIAMENTO PRODOTTO METANO PER AUTOTRAZIONE IMPIANTO CARBURANTE ESISTENTE	INDICE	0
	PLANIMETRIA IMPIANTO MECCANICO E ANTINCENDIO STATO COMPARATO	SCALA	1:200
		SOSTITUISCE IL	
		SOSTITUITO DAL	

IL PRESENTE DISEGNO E' PROPRIETA' AZIENDALE. LA SOCIETA' TUTELERA I PROPRI DIRITTI A TERMINI DI LEGGE.