

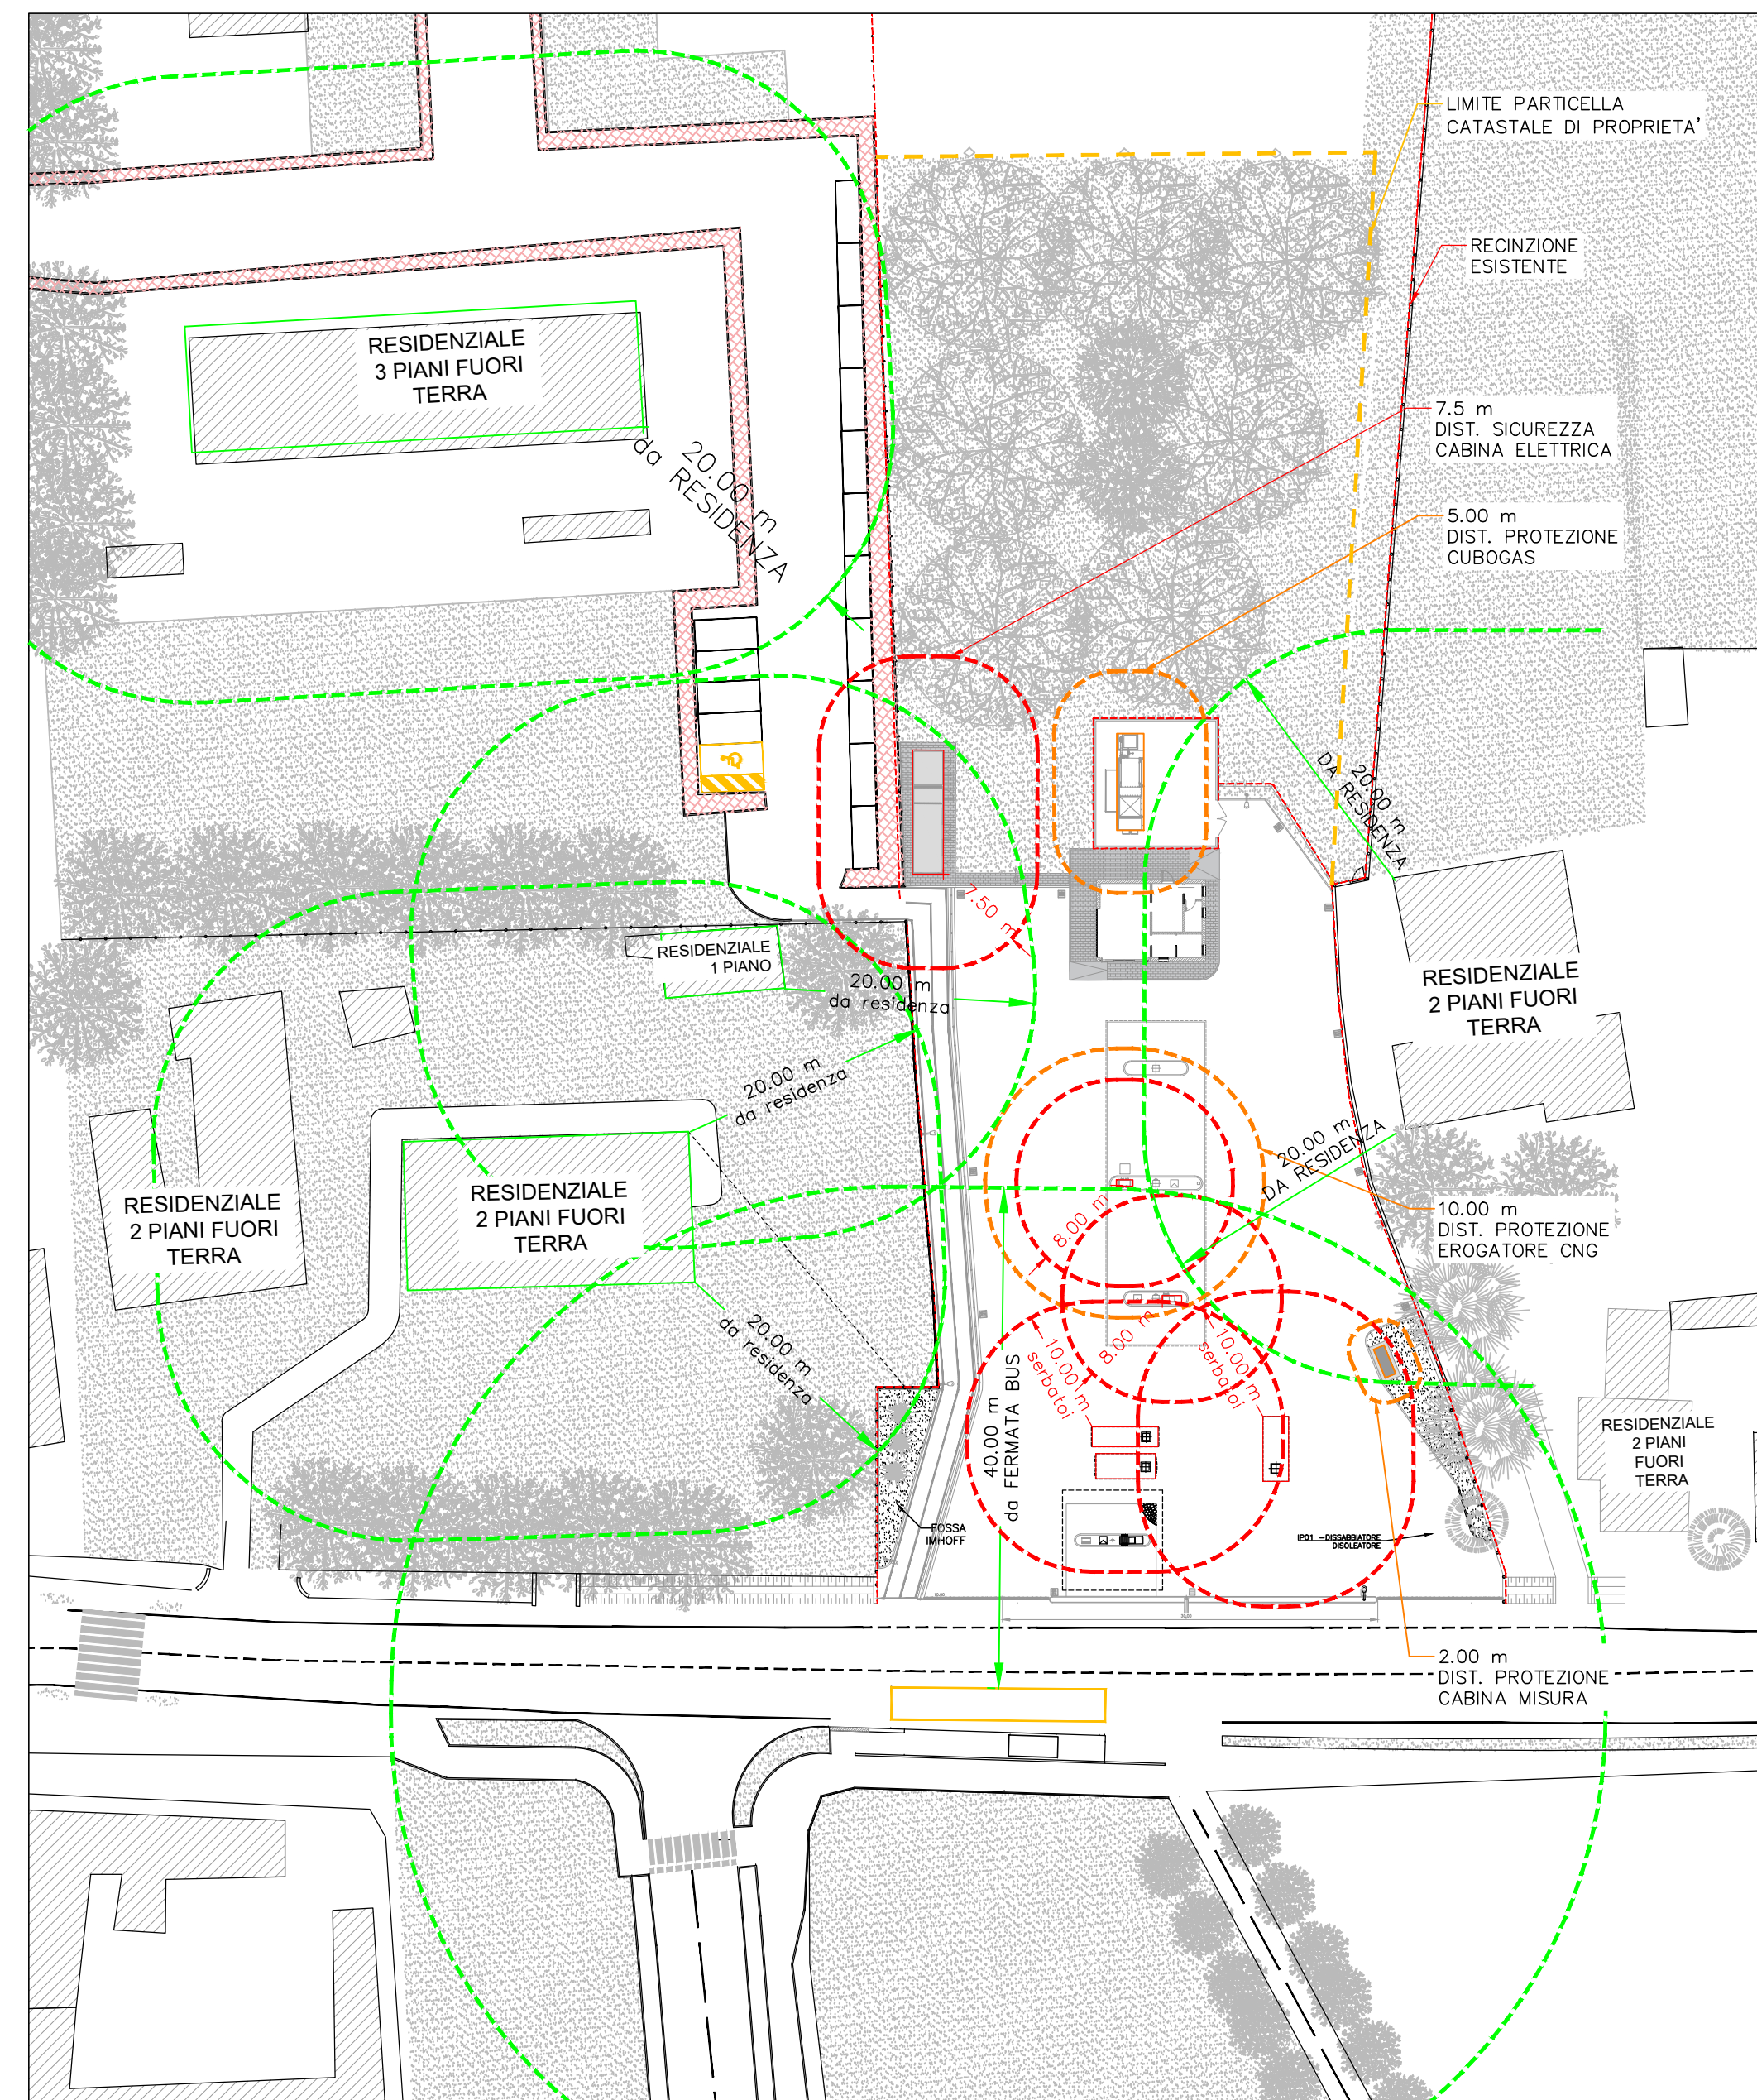
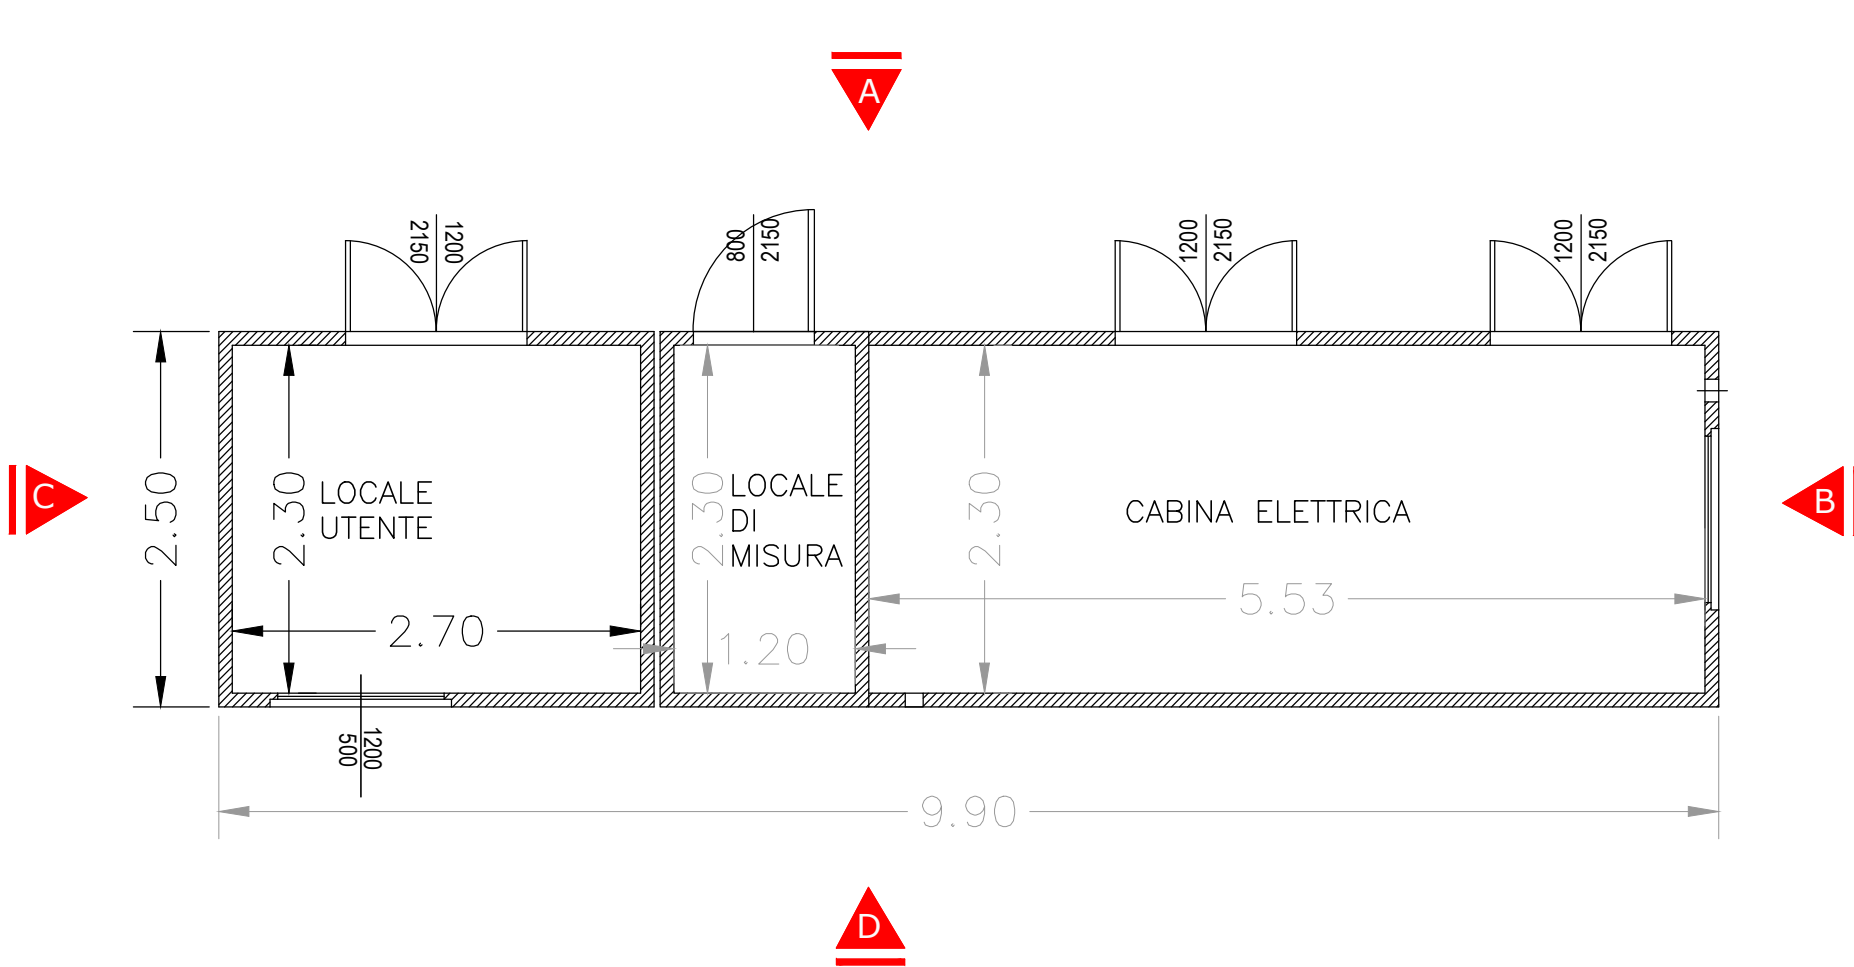
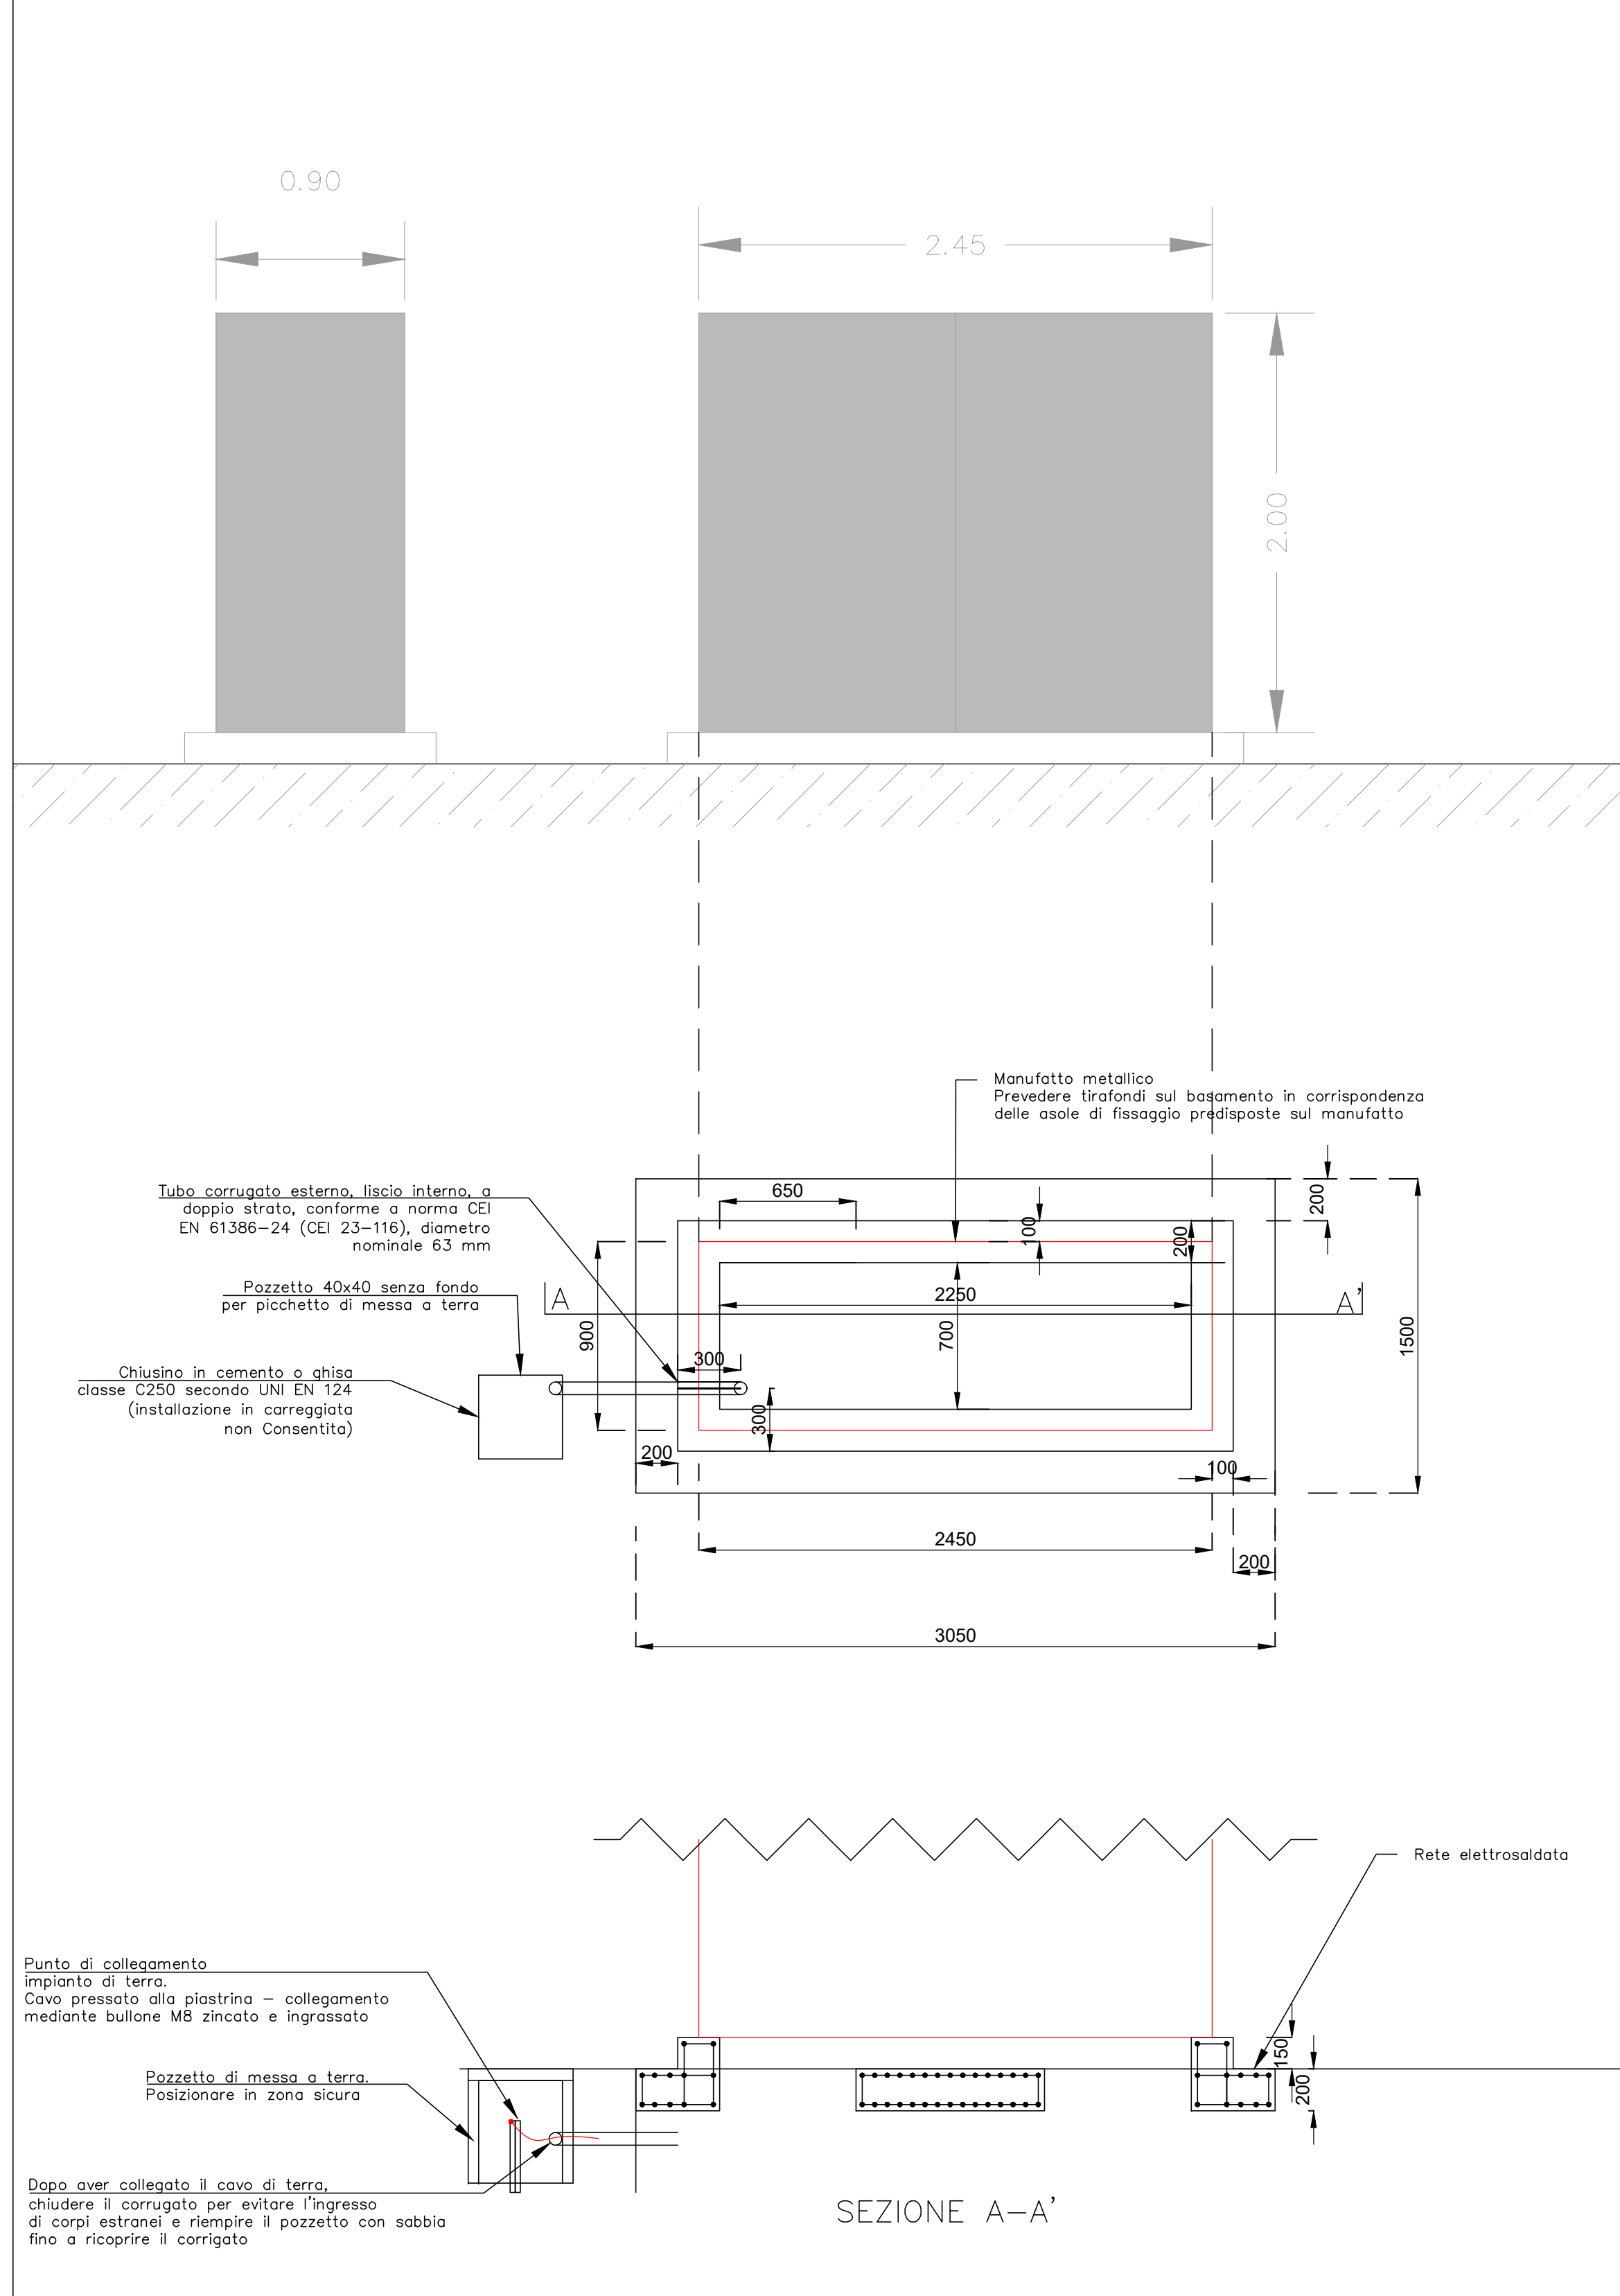


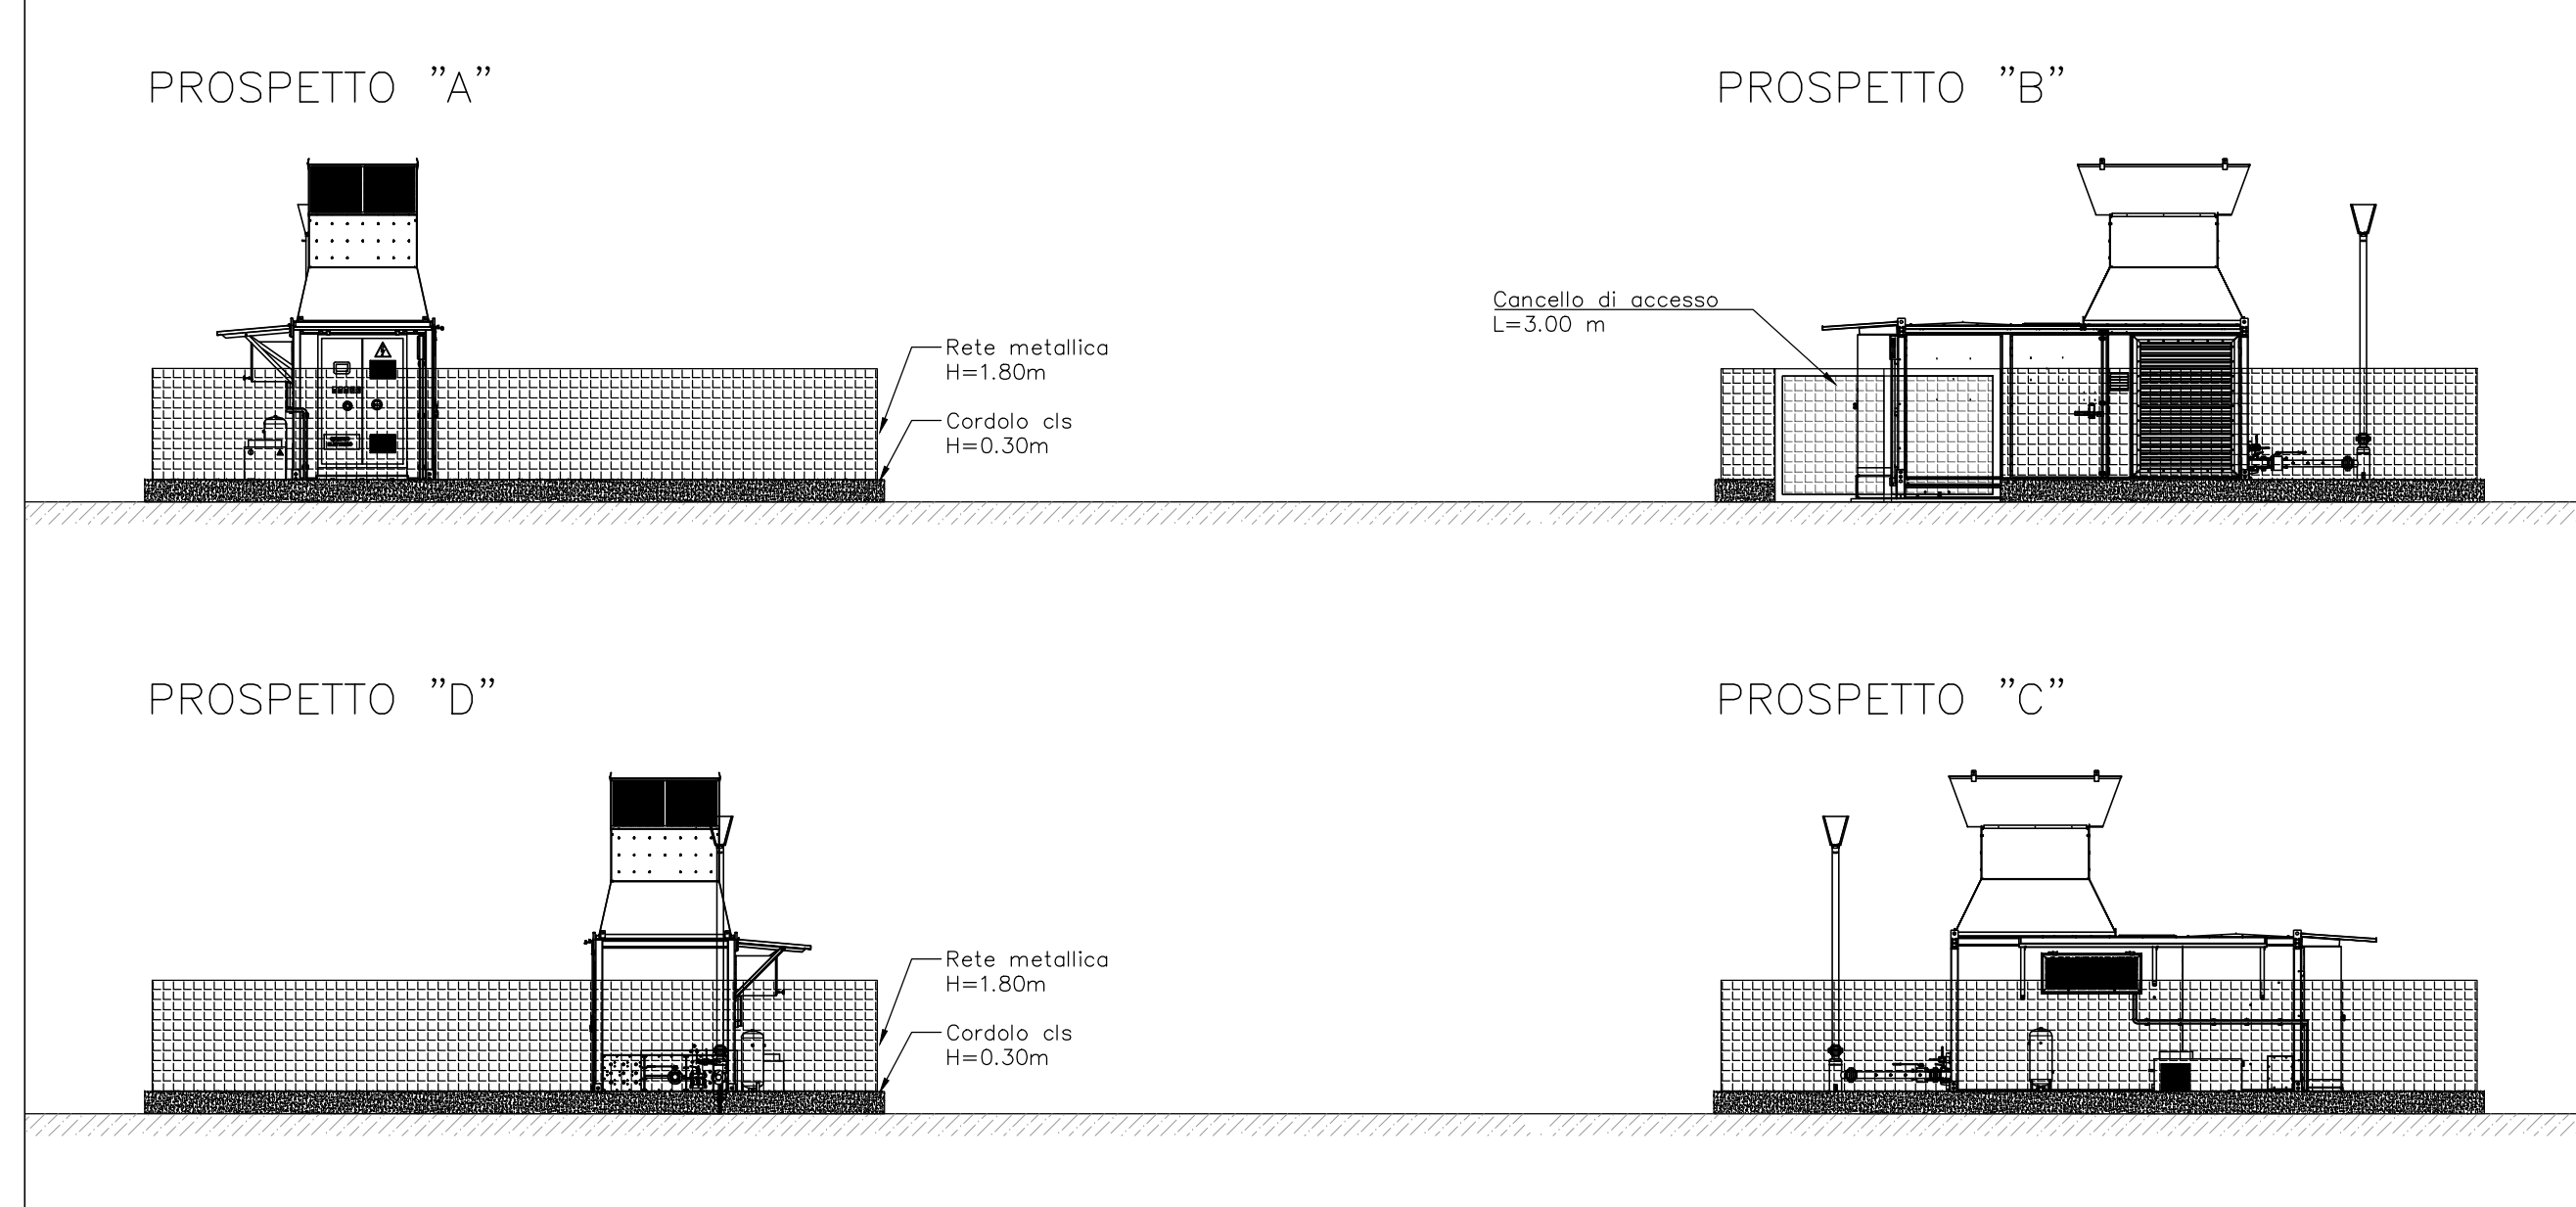

| DISTANZE DI SICUREZZA                                                           |                               |
|---------------------------------------------------------------------------------|-------------------------------|
|  | DISTANZE DI SICUREZZA INTERNA |
|  | DISTANZE DI SICUREZZA ESTERNA |
|  | DISTANZE DI PROTEZIONE        |

 CONFINI DELIMITATI DA RECINZIONI  
E/O MURI PERIMETRIALI

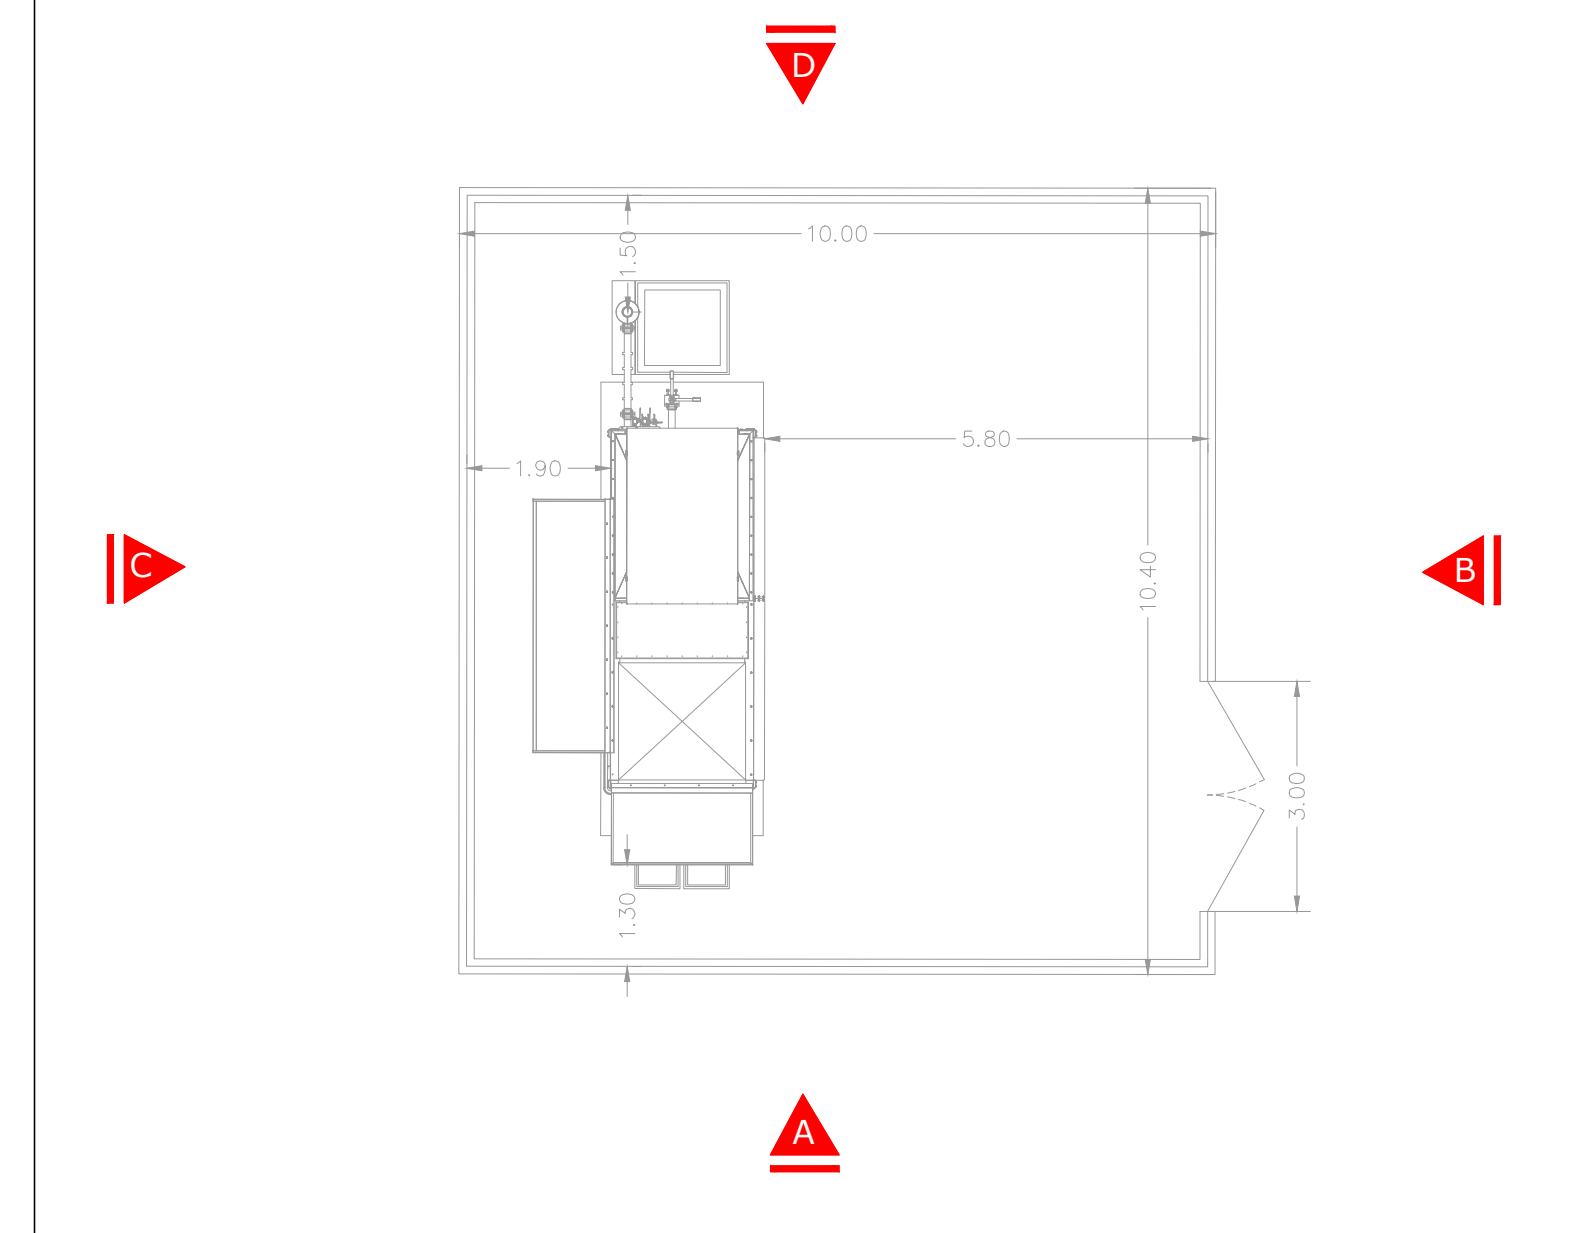

I LOCALI TECNICI SARANNO REALIZZATI IN CONFORMITA' ALLE PRESCRIZIONI DEL GESTORE DI RETE.

