




TABELLA DEI COMPONENTI	
	PIANTINA ILLUMINAZIONE SUE SUE PNE
	QUADRO ELETTRICO
	CENTRALINA ALLARME INCENDIO
	CENTRALINA ALLARME ANT-INTRUSIONE
	RELEVAZIONE APERTURA A SPINTO
	RELEVAZIONE APERTURA A SPINTO
	APERTURA ELETTRICA VANO VERDE
	CPV PRESA SOSPENSIONE E CEE PRESA SUE
	CONDIZIONATORE
	PANNELLO DI BANCHE DI SERRANDA
	PANO LUCE A PANELE

- Quadro elettrico
- Pozzetto impianto elettrico
- Pozzetto impianto messa a terra
- Corda nuda 50 mmq
- Pozzetto impianto elettronico
- Pozzetto sonde di livello

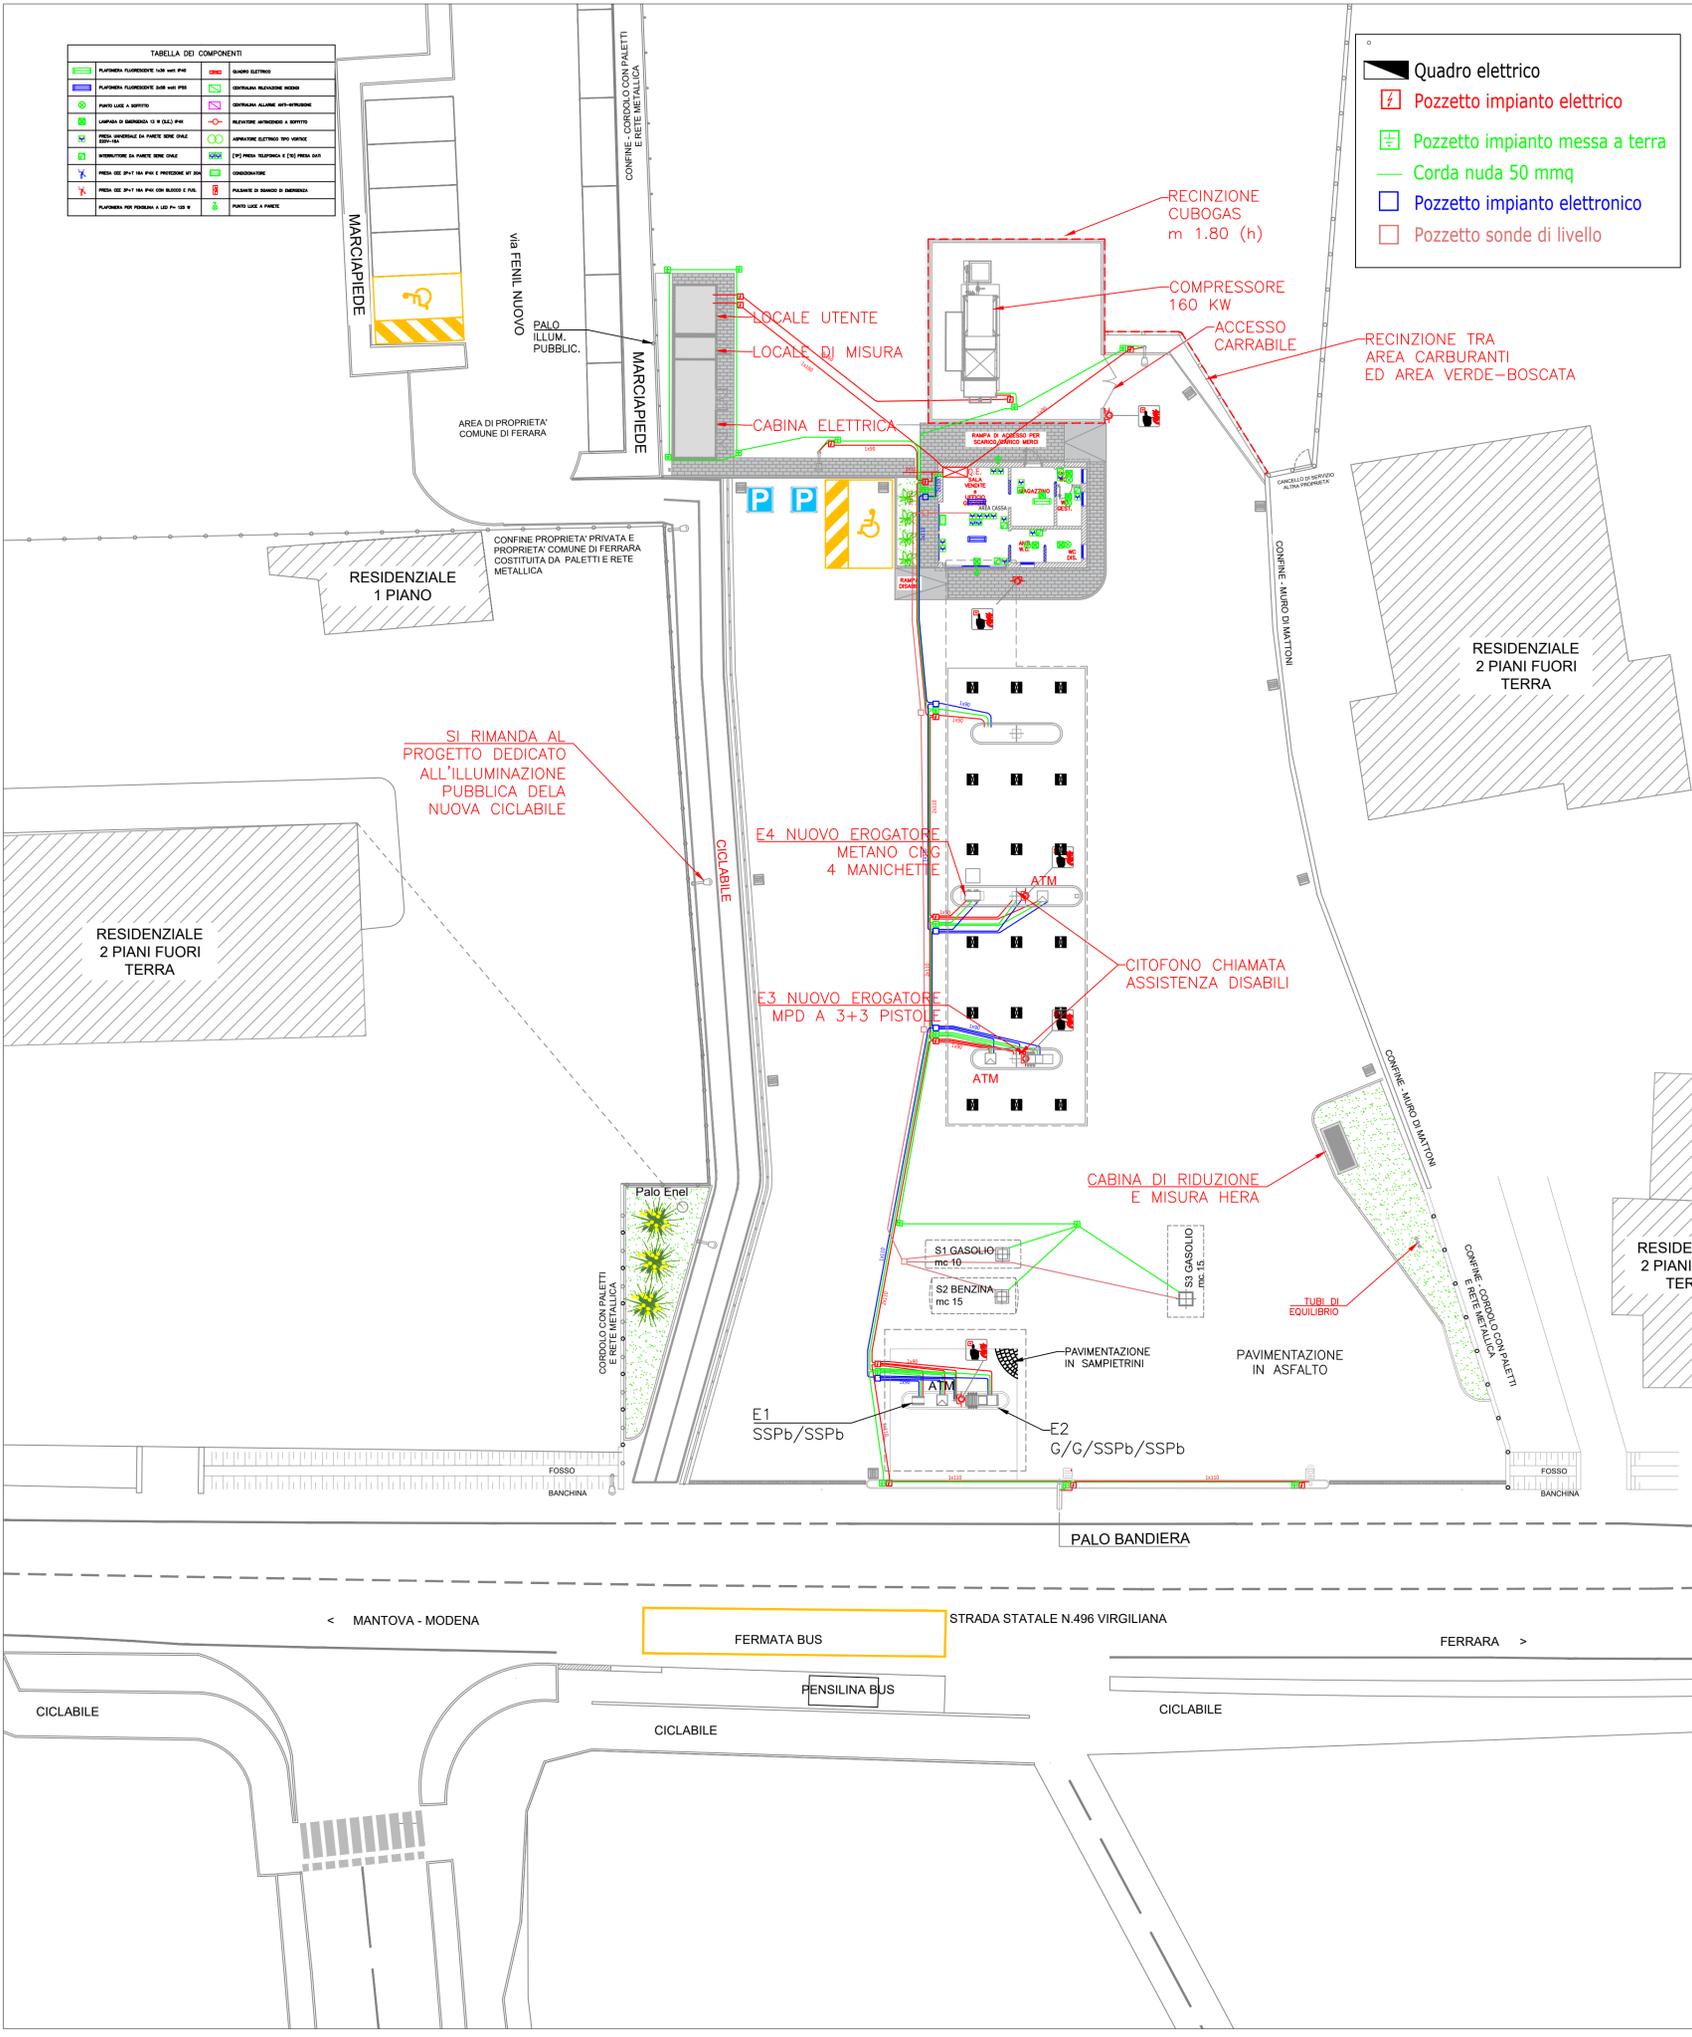

Rev.	Data	Modifiche	Elaborato	Verificato	Approvato
5					
4					
3					
2	31/05/2021	REVISIONE LAYOUT	M.M.	M.P.	---
1	12/02/2021	REVISIONE LAYOUT	M.M.	M.P.	---
0	02/03/2020	PRIMA EMISSIONE	M.M.	M.P.	---



OIL ITALIA S.R.L.  
Sede legale: via Della Mendola, 21  
39100 Bolzano (BZ)  
Registro Imprese di Bolzano  
C. F. - P. IVA 02357060215  
R.E.A. BZ n. 173247



Azienda certificata ISO 9001:2015  
RINA n. 5923/01/5 IQNet n. IT-19510  
Sede legale: Piazza Roma, 19  
32045 S. Stefano di Cadore (BL)  
Tel. 0435-62319 Fax 0435-429027  
Sede operativa: Viale Fellissent, 20/D  
31050 Villorba (TV)  
Tel. 0422-318811 Fax 0422-318888

COMUNE	FERRARA (FE)	DIS.	IES01
INDIRIZZO	VIA MODENA N. 112	IMP.	
IMPIANTO	OIL ITALIA S.R.L.	COMM.	61025016
PROGETTO	POTENZIAMENTO PRODOTTO METANO PER AUTOTRAZIONE IMPIANTO CARBURANTE ESISTENTE	INDICE	0
PLANIMETRIA GENERALE IMPIANTO ELETTRICO ELETTRONICO E MESSA A TERRA - STATO DI PROGETTO		SCALA	1:200
IL PRESENTE DISEGNO E' PROPRIETA' AZIENDALE. LA SOCIETA' TUTELERA I PROPRI DIRITTI A TERMINI DI LEGGE.		SOSTITUISCE IL	
NOME FILE: 068FE001_PDOGENDIS01R2_51027016.dwg		SOSTITUITO DAL	
		SCALA PLOTTAGGIO:	1:40.1