


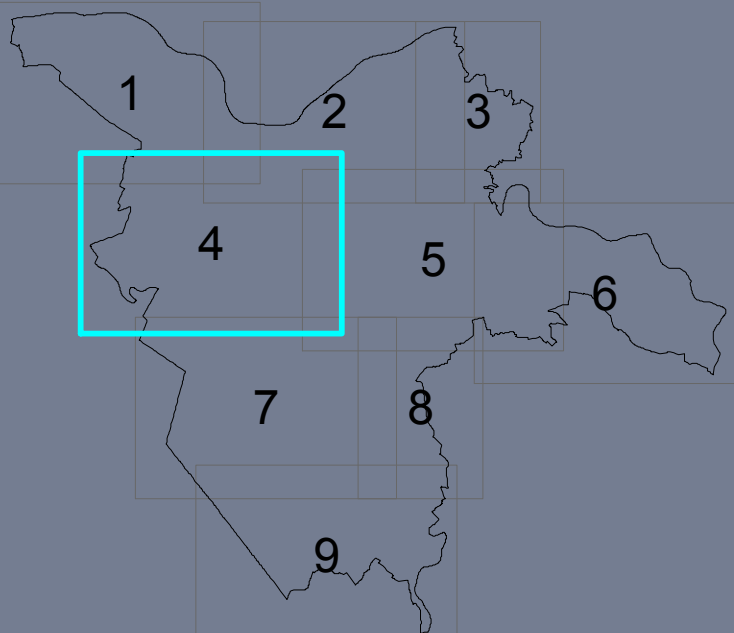

COORDINAMENTO RUE - POC		tav. RP6.4 scala 1:10000
Tavola dei vincoli		
Regole per le trasformazioni		

RUE	PG 32137/12 del 09/07/2012	PG 32926/13 del 10/06/2013
1° POC	PG 82532/13 del 28/10/2013	PG 20451/14 del 07/04/2014
1° POC	PG 22845/14 del 07/04/2014	PG 46921/15 del 09/02/2015
PUA in variante al 1° POC	PG 26667/14 del 23/03/2016	PG 98196/16 del 19/09/2016
Variante al 1° POC	PG 12005/16 del 09/05/2016	PG 132237/16 del 05/12/2016
Variante al 1° POC	PG 32083/16 del 05/12/2016	PG 64070/17 del 10/01/2017
2° POC	PG 56437/17 del 12/06/2017	PG 13929/17 del 11/12/2017
Variante al 1° POC	PG 95628/17 del 06/11/2017	PG 63493/18 del 25/06/2018
RUE	PG 7037/18 del 25/06/2018	PG 14401/18 del 14/01/2019
Variante al 1° POC	PG 13664/18 del 03/12/2018	PG 31163/19 del 25/03/2019
Variante al 2° POC	PG 141928/18 del 03/12/2018	PG 32267/19 del 25/03/2019
Art.53 in variante al 1° POC		PG 154617/18 del 10/05/2019
Accordo di programma Decreto Provincia di FE		n. 102 del 30/08/2019
Scadenza 1° POC		PG 10009/19 del 21/10/2019
Art.53 in variante al 2° POC		PG... del ...

PROGETTO URBANISTICO (art.12 NTA POC2)

- | Lotti edificabili | | |
|---|--|-----|
| - Edifici privati sotterranei | | |
| - Edifici residenziali sociali / Distributori carburante e servizi per la viabilità | | DST |
| - Impianti sportivi all'aperto | | |
| 3. Infrastrutture per l'urbanizzazione degli insediamenti | | |
| - Viabilità e aree pedonali di interesse generale / Free stradal | | |
| - Percorsi ciclopodali | | |
| - Parcheggi pubblici a diretto servizio per l'insediamento | | |
| - Aree per infrastrutture | | |
| - Collettore acque bianche | | |
| 4. Atmosfere e spazi collettivi | | |
| 5. Distanziamenti ecologici | | |
| - Specchi d'acqua | | |
| 6. Aree di riqualificazione ambientale e paesaggistica | | |

