


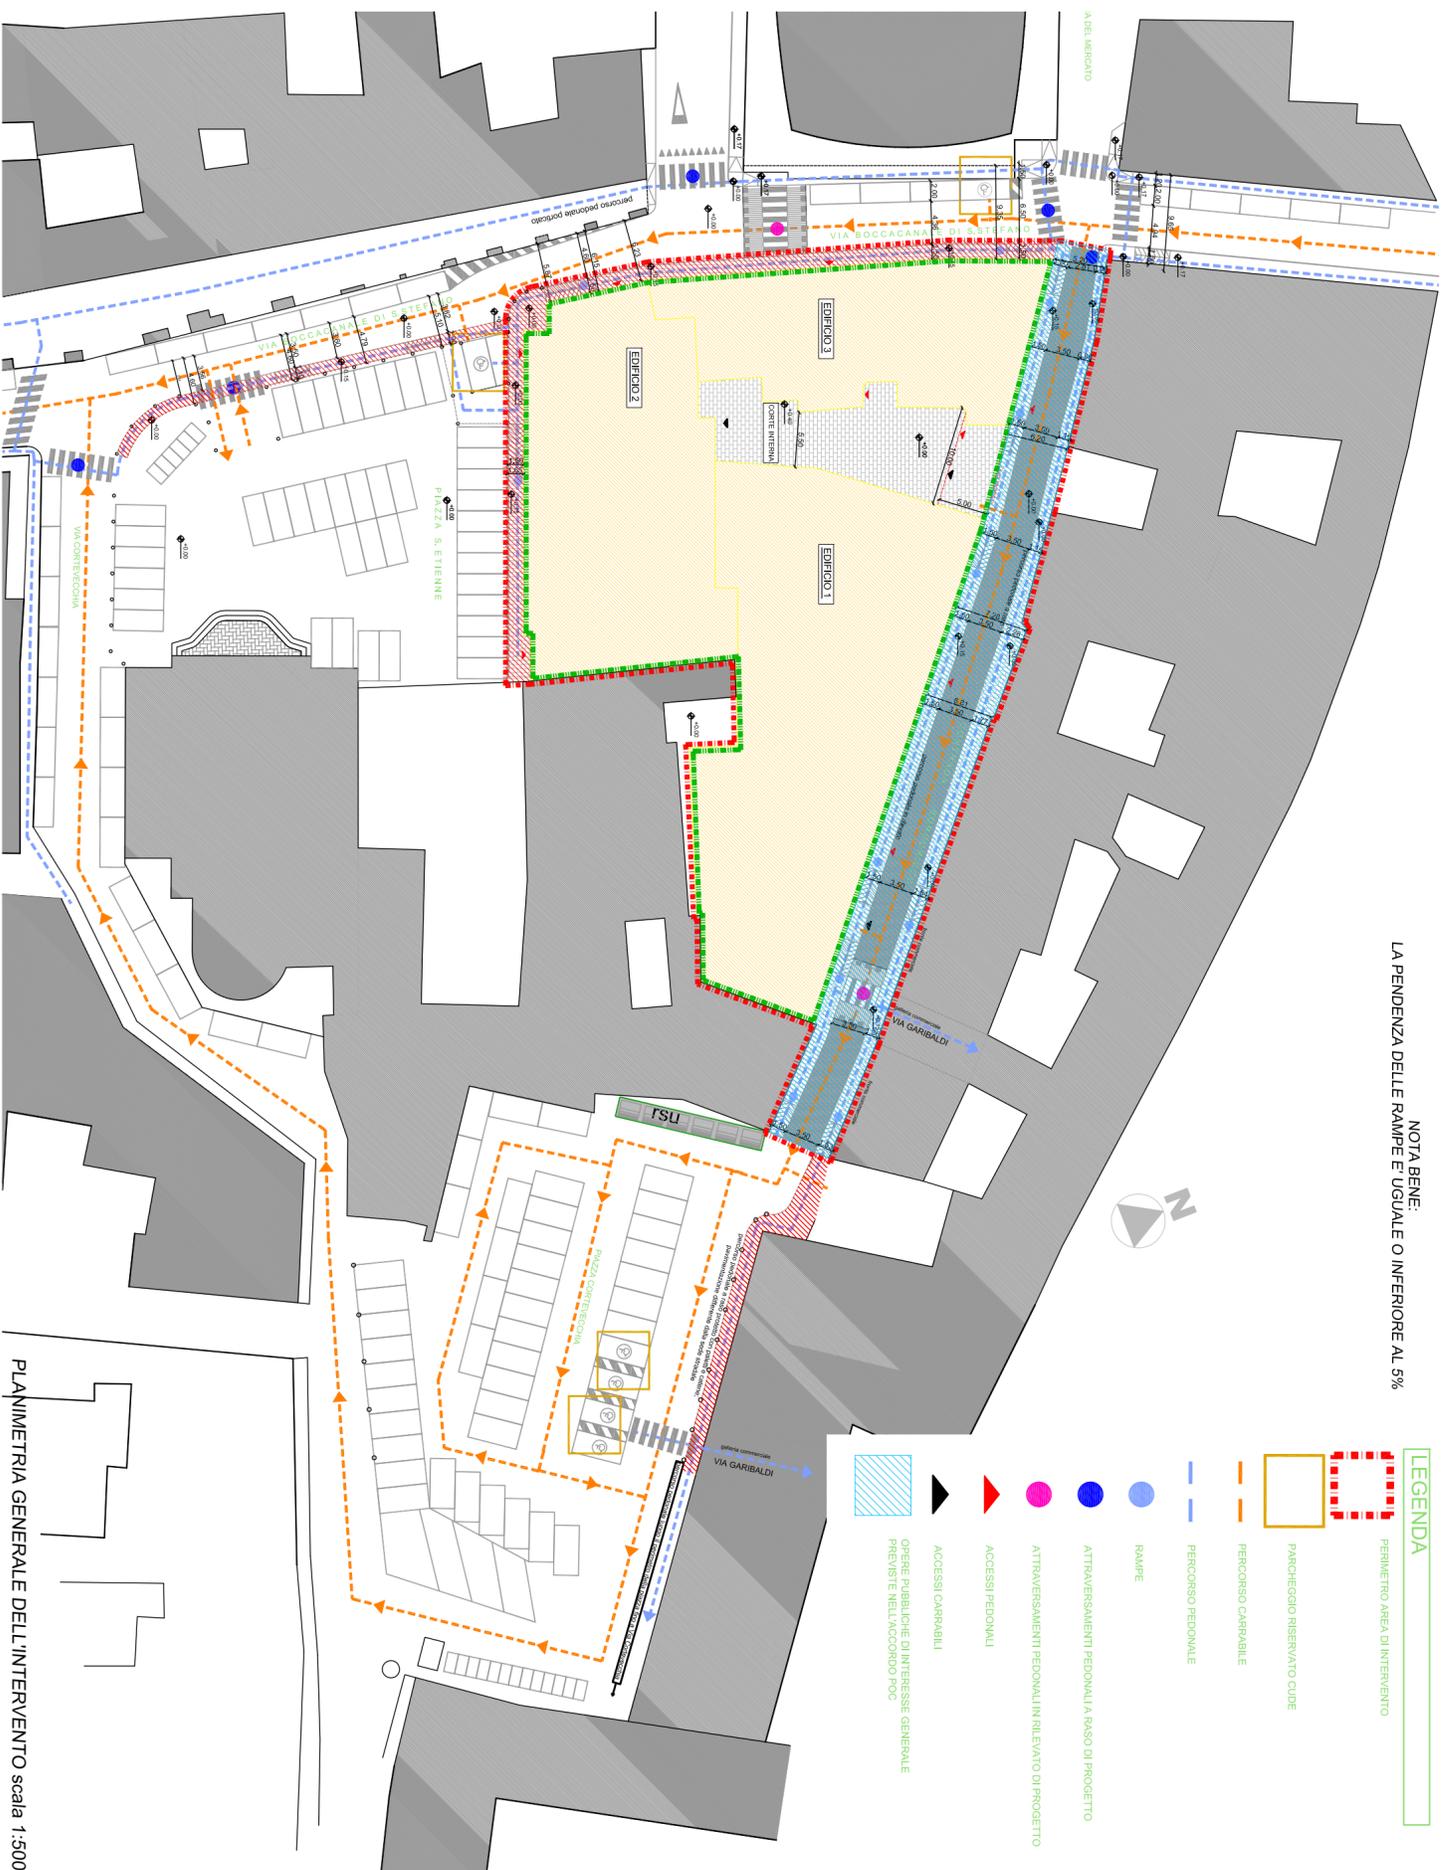

NOTA BENE:
LA PENDENZA DELLE RAMPE È UGUALE O INFERIORE AL 5%



- LEGENDA**
- PERIMETRO AREA DI INTERVENTO
 - PARCHEGGIO RISERVATO CUIDE
 - PERCORSO CARABILE
 - PERCORSO PEDONALE
 - RAMPE
 - ATTRAVERSAMENTI PEDONALI A RASO DI PROGETTO
 - ATTRAVERSAMENTI PEDONALI IN RILIEVO DI PROGETTO
 - ACCESSI PEDONALI
 - ▶ ACCESSI CARABILI
 - ▶ OPERE PUBBLICHE DI INTERESSE GENERALE PRESENTI NELL'ACCORDO POC

PLANIMETRIA GENERALE DELL'INTERVENTO scala 1:500



COMUNE DI FERRARA

OGGETTO DELL'INTERVENTO
**PIANO URBANISTICO ATTUATIVO
 RELATIVO AL COMPARTO IN DEROGA
 SANT'ETIENNE CORTEVECCHIA - FERRARA**



ZONA DI INTERVENTO
 AMBITO IN DEROGA CENTRO STORICO
 CONTRADA BORGORICCO, VIA BOCCACANALE DI S. STEFANO, PIAZZA SANT'ETIENNE - FERRARA
 PROPRIETÀ:
MELIOR VALORIZZAZIONI IMMOBILI SRI
 Via Negri, 10 - Milano
 C.F. 08214961008

PROJECT MANAGER Arch. Stefano Marni		APPROVATO
GRUPPO DI PROGETTAZIONE Arch. Giulia Galò Geom. Andrea Vallieri		
ELABORAZIONE GRAFICA Riccardo Sandri		VERIFICATO

TAV. N° DIN04	STATO DI PROGETTO		STATO DI PROGETTO
scala 1:500	ELABORATO PLANIMETRIA GENERALE DI PROGETTO		ACCESSIBILITA'
DATA CONSEGNA 05/01/16	AGGIORNAMENTO 01	DATA 01/04/16	MOTIVAZIONE Integrazione a seguito della Conferenza dei Servizi Definitiva
ANNO 14	PROGR. PROG. 020	LIVELLO PROG. D	ELABORATO DIN
UTECO - si riserva la proprietà di questo disegno con la proibizione di riprodurlo o trasferirlo a terzi senza autorizzazione scritta. This document is property of UTECO. Reproduction and divulgation forbidden without written permission.			NUMERO ELAB. 04