



18 OTT. 2012

Il Tecnico

COMUNE DI FERRARA

Piano Particolareggiato di Iniziativa Privata Ex Teatro Bonacossi poi Cinema Ristori

Delibera di Consiglio Comunale P.G. 103644/05 del 02/10/2006

PROGETTO ESECUTIVO DELLE OPERE DI URBANIZZAZIONE PERMESSO DI COSTRUIRE

Elaborato:

PARTICOLARI COSTRUTTIVI DELLE OPERE DI URBANIZZAZIONE DI CUI ALLA VARIANTE AL P.P. "EX TEATRO BONACOSSÌ POI CINEMA RISTORI"

ALLEGATO "D"

Alla Relazione Illustrativa e Finanziaria

ELABORATO ALLEGATO A
RICHIESTA DI PR. ... 1695/10

TAVOREVOLE

25 NOV 2010
II SEGRETARIO

Proprietà:

Immobiliare Ristori s.r.l.

41124 Modena - Largo Aldo Moro, 1
Tel. +390594734965 - fax: +390594905976
Cell. +39335218178
Email - crb@ristori-re.it

Progettista:


Arch. Julio Mauricio Barbieri

41122 Modena - via Antonio Bazzini, 241/B
Tel. +39059241046 - fax +39059235087
Cell. +393388991242
Email - j.barbieri@awn.it
Pec - juliomauriciobarbieri@archiworldpec.it

L'Amministratore Unico
IMMOBILIARE RISTORI S.R.L.







PARTICOLARE VALVOLA CLAPET

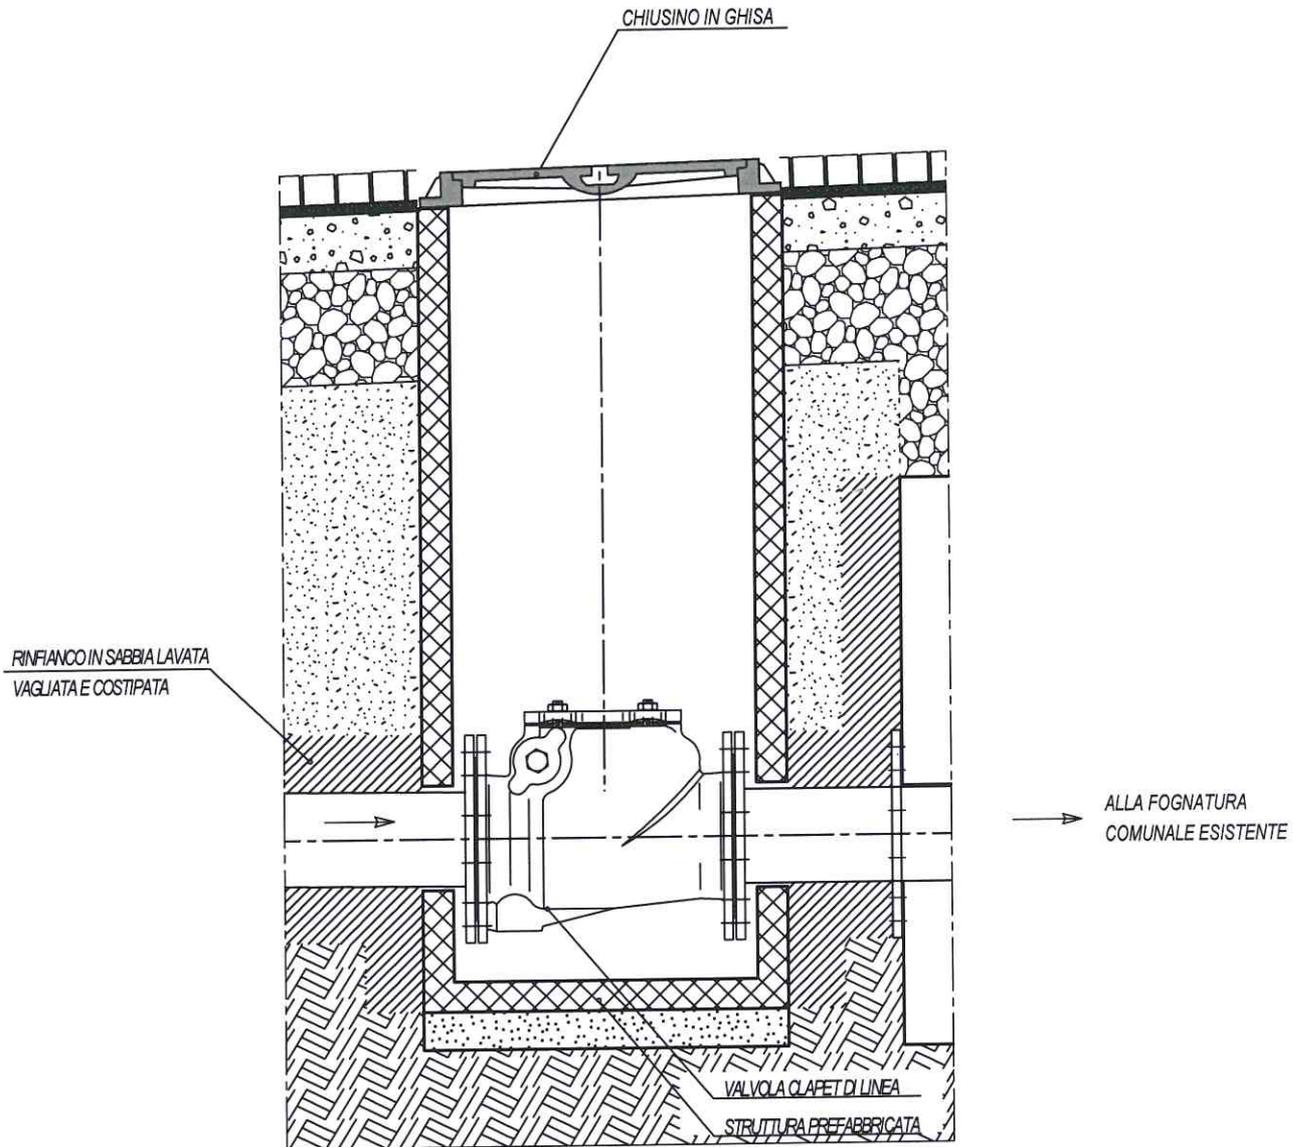


scala 1:20

SCHEMA TIPO DI ESECUZIONE SCAVO SU SEDE STRADALE PER POSA DI TUBO CORRUGATO PE-AD FLESSIBILE DOPPIA PARETE ENERGIA ELETTRICA

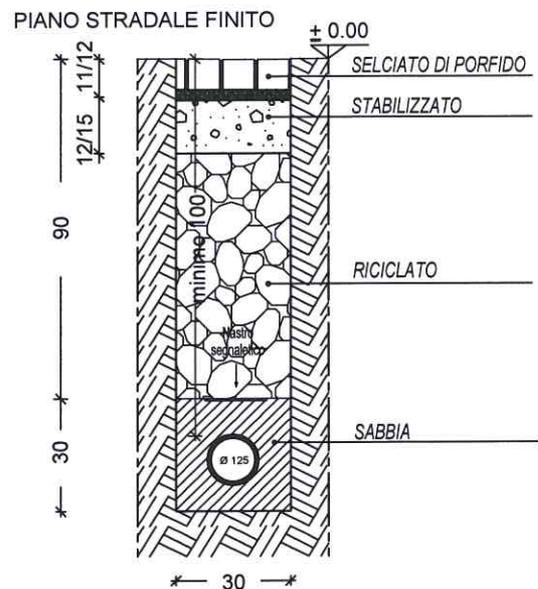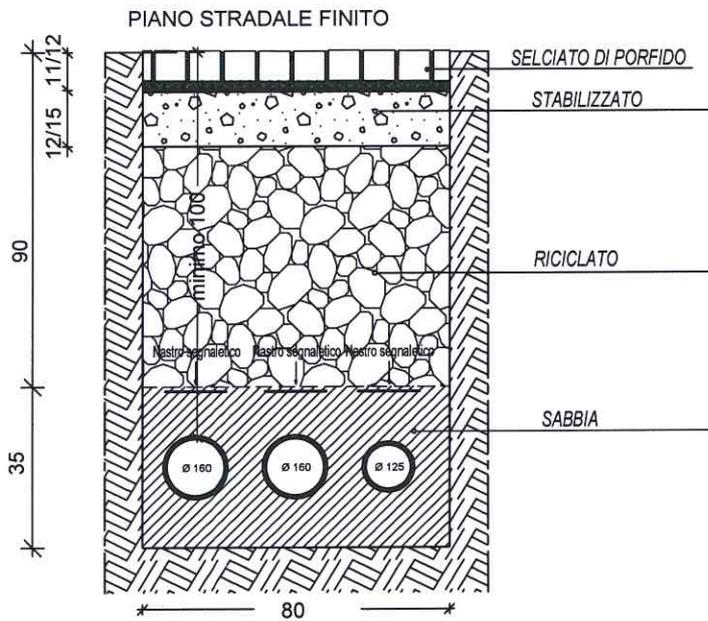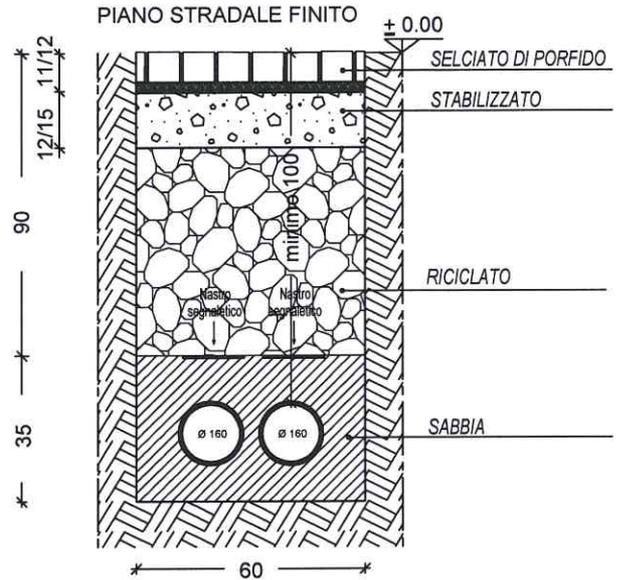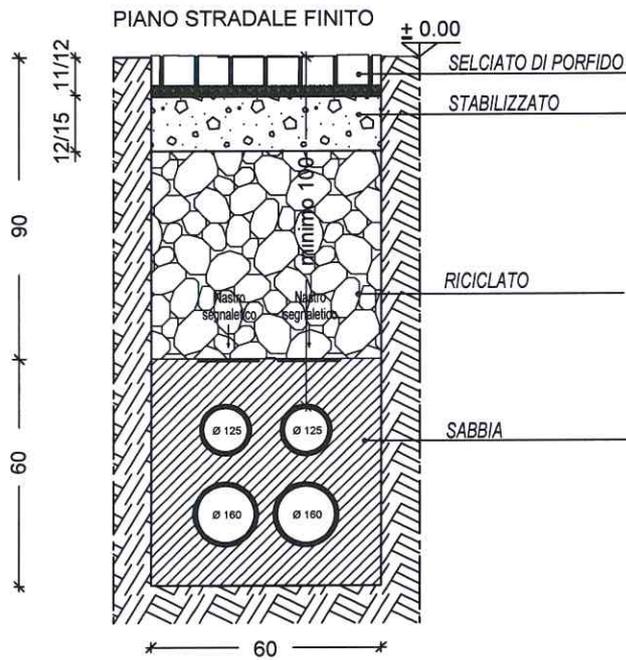

scala 1:20


SCHEMA TIPO DI ESECUZIONE SCAVO SU SEDE STRADALE PER POSA DI TUBO CONDOTTE ACQUA IN POLIETILENE

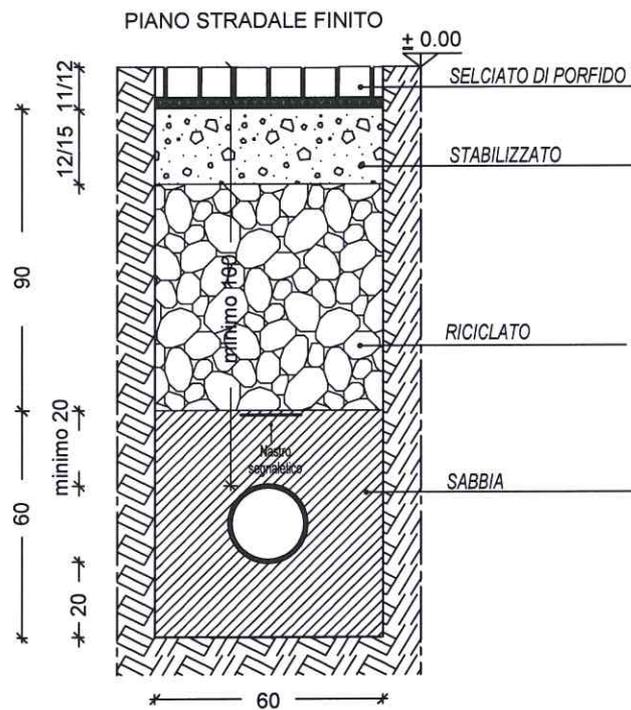

scala 1:20

SCHEMA TIPO DI ESECUZIONE SCAVO SU MARCIAPIEDE PER POSA DI TUBO CORRUGATO PE-AD FLESSIBILE DOPPIA PARETE TELEFONIA FISSA


POSA MARCIAPIEDE

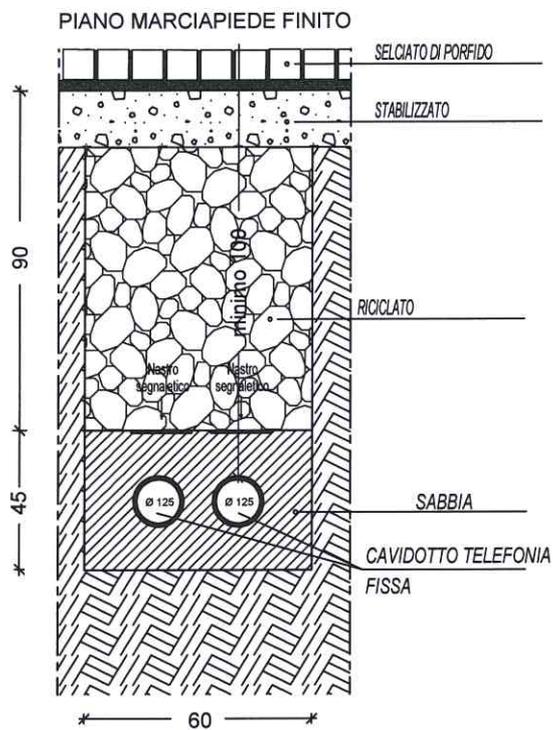

scala 1:20

SCHEMA TIPO DI ESECUZIONE SCAVO SU MARCIAPIEDE
PER POSA DI TUBO CORRUGATO PE-AD FLESSIBILE DOPPIA PARETE
PUBBLICA ILLUMINAZIONE

POSA MARCIAPIEDE

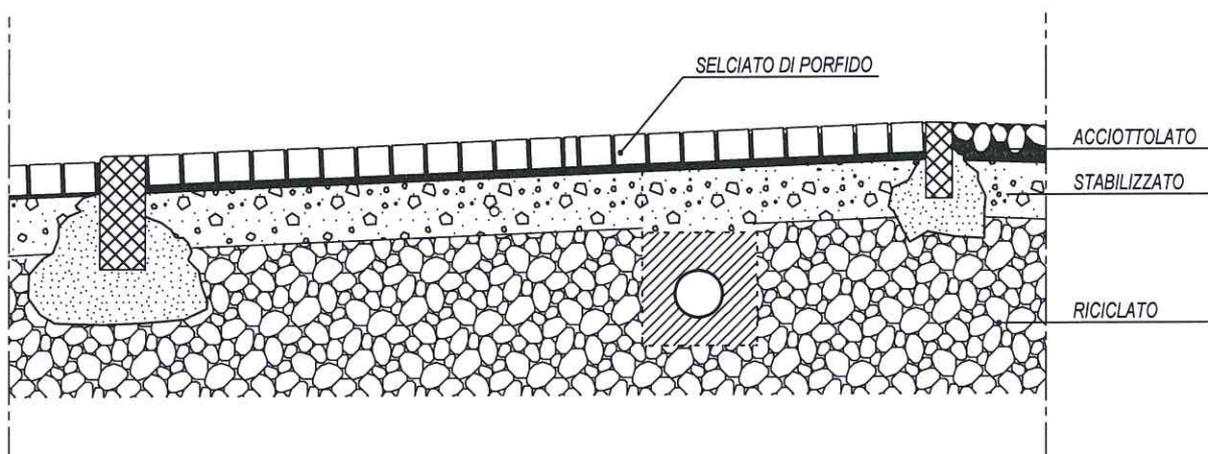

scala 1:20

SCHEMA TIPO DI ESECUZIONE SCAVO SU SEDE STRADALE PER POSA DI DUE TUBI (GAS, ACQUA)

2^A SOLUZIONE

$d1 = \leq 200 \text{ mm}$

$d2 = \leq 200 \text{ mm}$


$dst1 = 5 \text{ cm}$

$dst = 40 \text{ cm}$

$L = 80 \div 100 \text{ cm}$

$H =$


$H1 = 10 \text{ cm}$

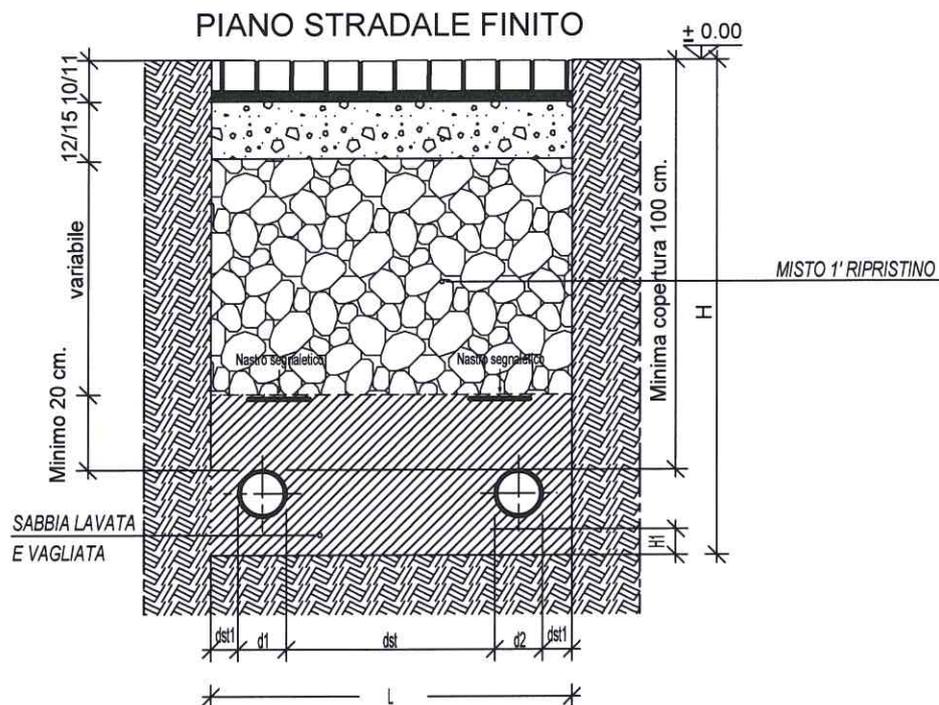


scala 1:20

POZZETTO PER ILLUMIN. PUBBLICA

PIANTA

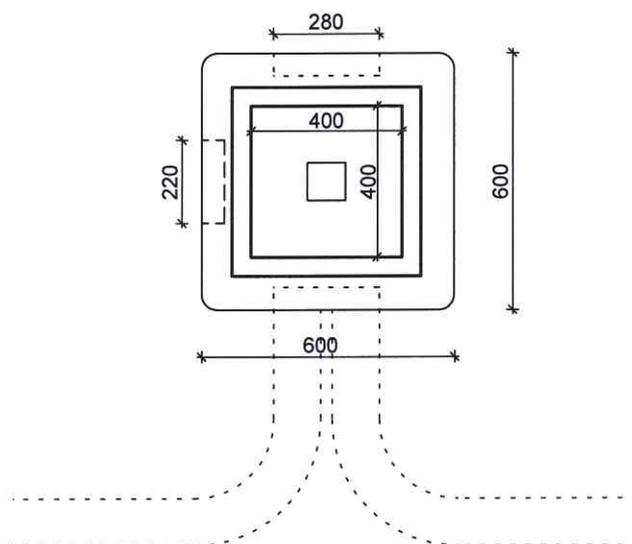

SEZIONE TIPO

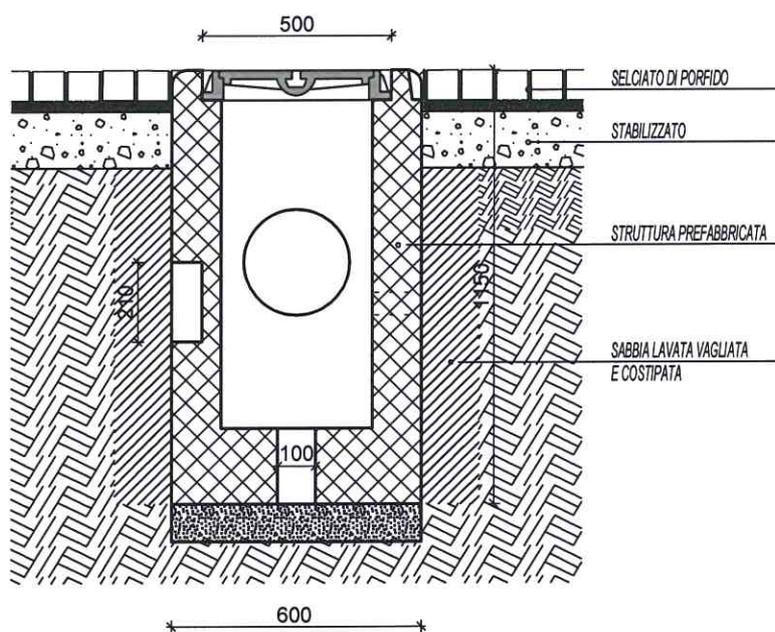


scala 1:20

SCHEMA TIPO DI ESECUZIONE SCAVO SU SEDE STRADALE PER POSA DI DUE TUBI (GAS, ACQUA, FOGNATURA IN PRESSIONE)

1^ SOLUZIONE

$d1 = \leq 200 \text{ mm}$
 $d2 = \leq 200 \text{ mm}$
 $dst1 = 5 \text{ cm}$
 $dst = 40 \text{ cm}$
 $L = 60 \div 90 \text{ cm}$
 $H =$
 $H1 = 10 \text{ cm}$

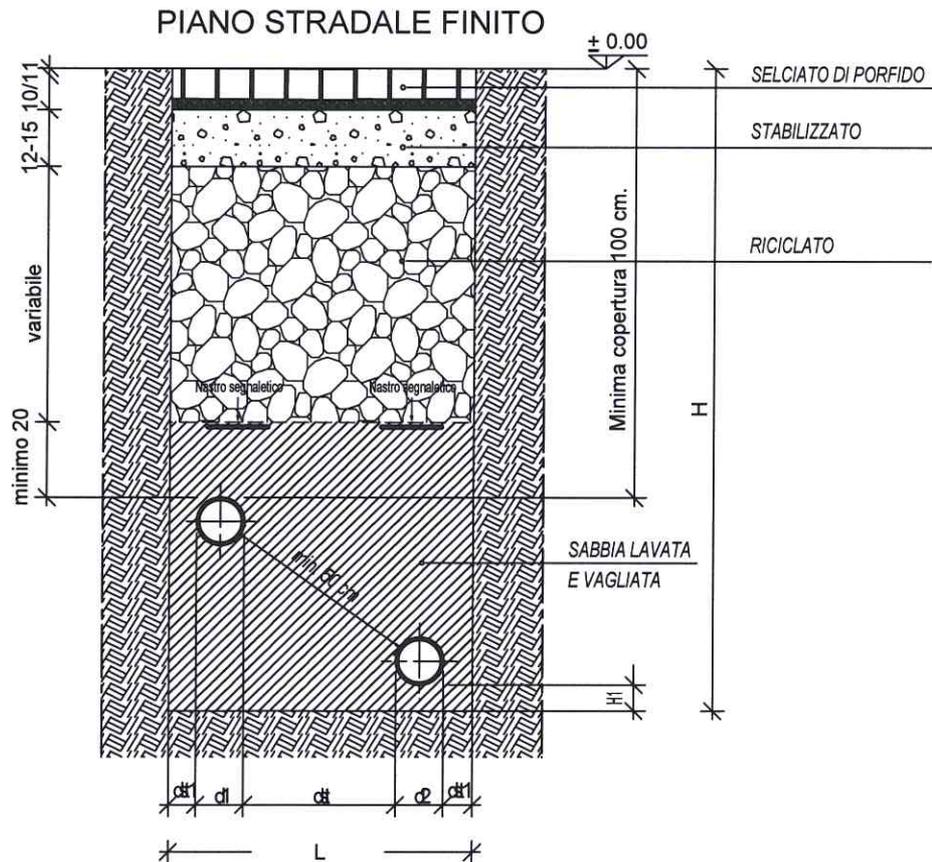


scala 1:20


CADITOIA STRADALE RIALZABILE SIFONATA

PIANTA TIPO


identificazione prodotto
UNI EN 124 C250

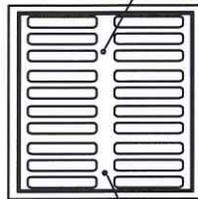

identificazione ente gestore
AIMAG

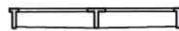

CHiuso

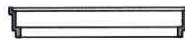


ELEMENTO
RALZOMM25 (VAREMSUE)



TELAIO


SEZIONE TIPO

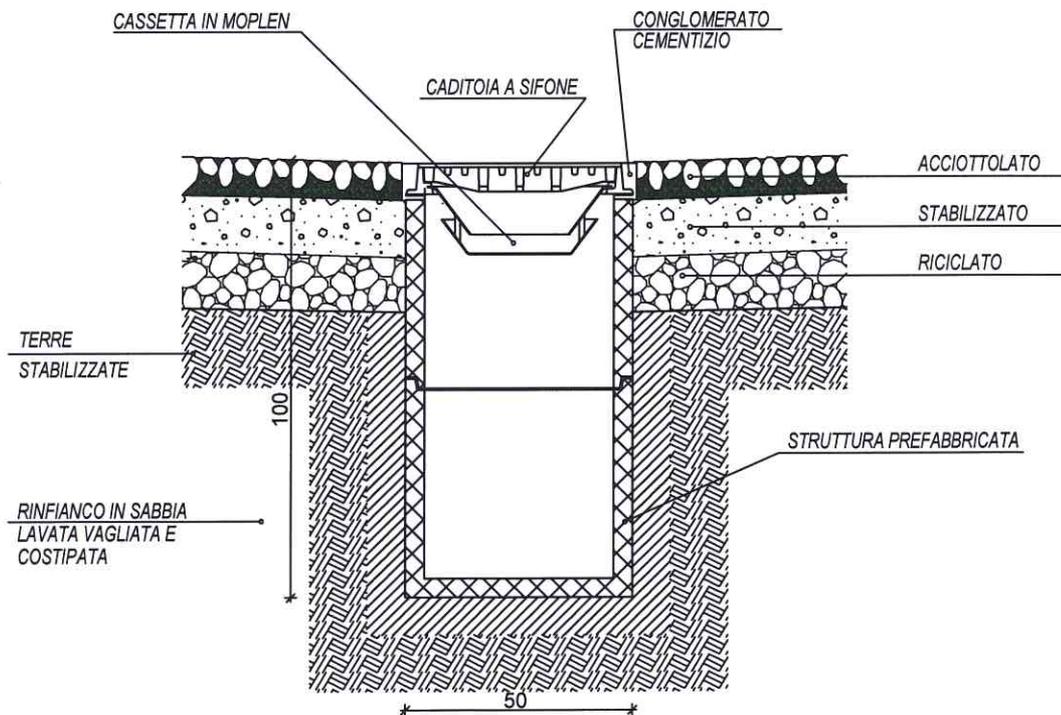

scala 1:20

CONDOTTA IN PVC SN4 UNI 1401-1 SEZIONE TIPO CONDOTTA

ACQUE BIANCHE E NERE

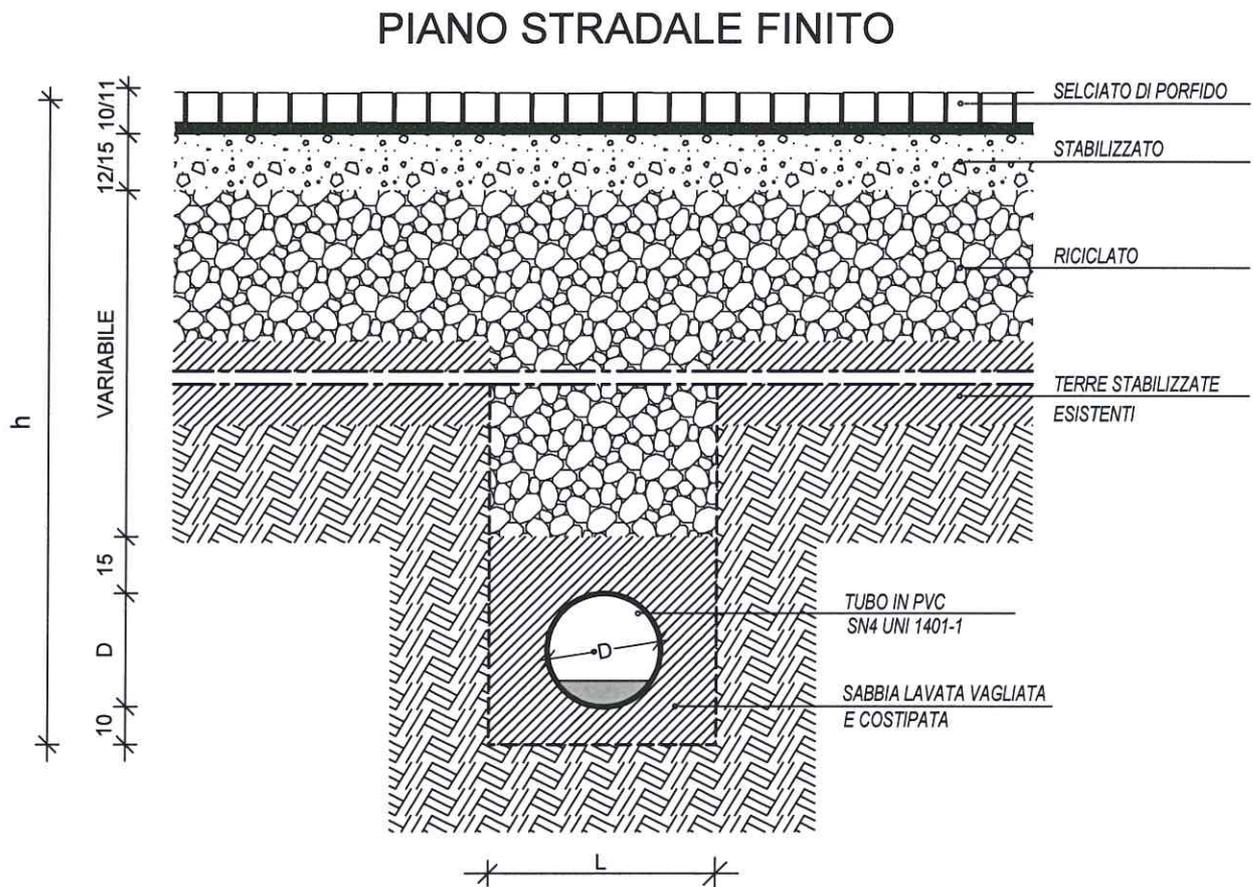

	$h \leq 1,5\text{ m}$	$1,5 < h \leq 2,0$
De (cm)	L (cm)	L (cm)
160	40	60
250	50	60
315	60	70
400	80	90
500	90	100
630	100	100

ACQUE BIANCHE


	$h \leq 1,5\text{ m}$
De (cm)	L (cm)
160	40
250	50

ACQUE NERE


scala 1:20

POZZETTO CONSEGNA ENERGIA ELETTRICA PER ALLACCIO LOTTO

PIANTA

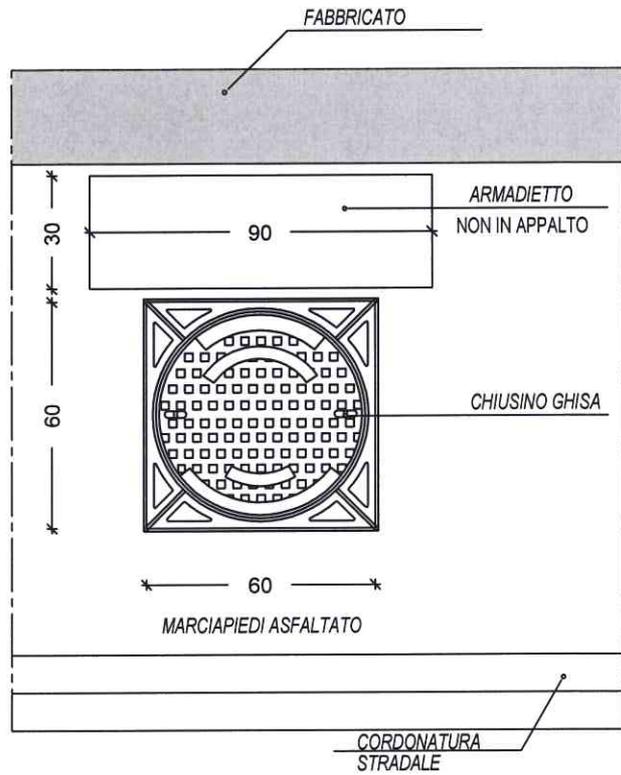


SEZIONE TIPO

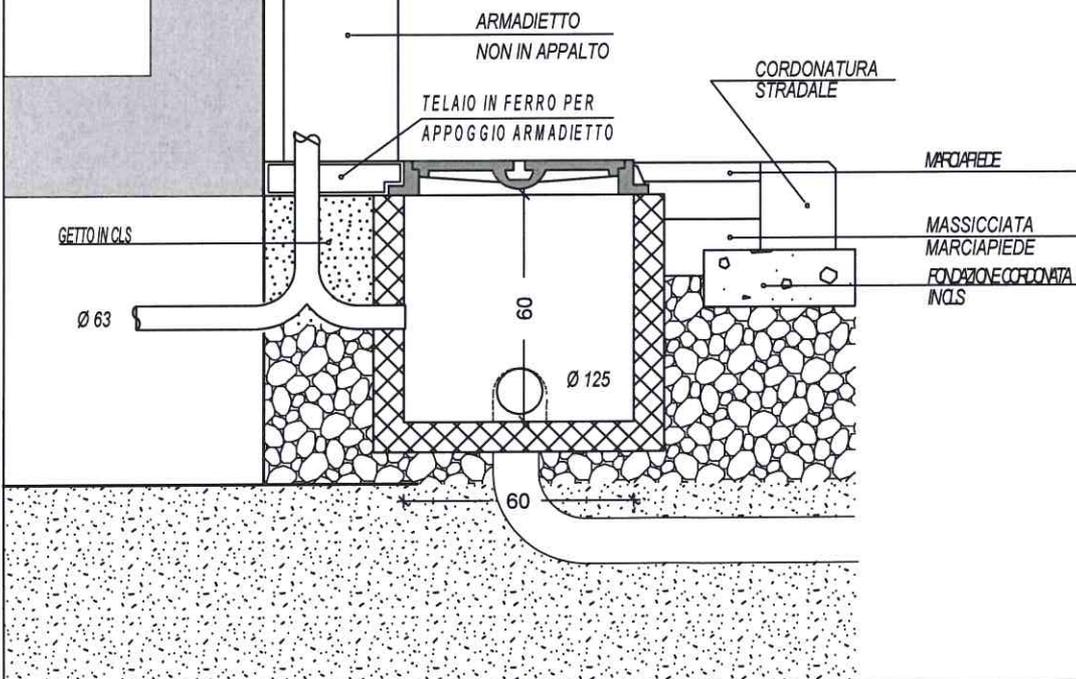

scala 1:20


SCHEMA ALL. GAS M.P.

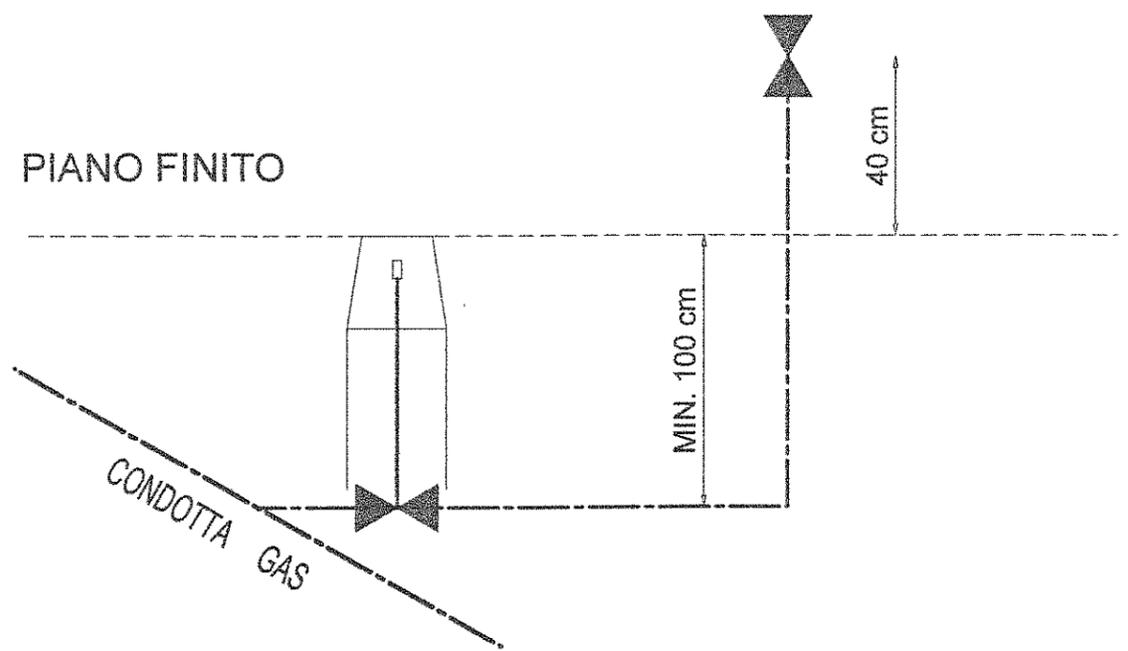

N.B.
Specifiche materiali contenute
nel disciplinare HERA

scala non standard


SCHEMA ACQUA

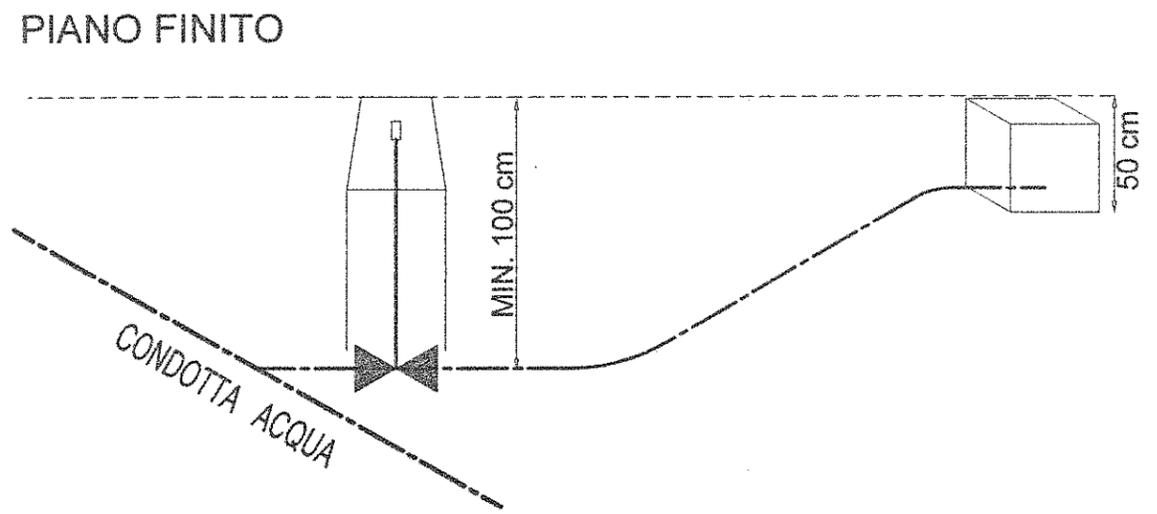

N.B.
Specifiche materiali contenute
nel disciplinare HERA

scala non standard


PARTICOLARI SCHEMI TIPO ALLACCIO UTENZE GAS M.P. ED ACQUA

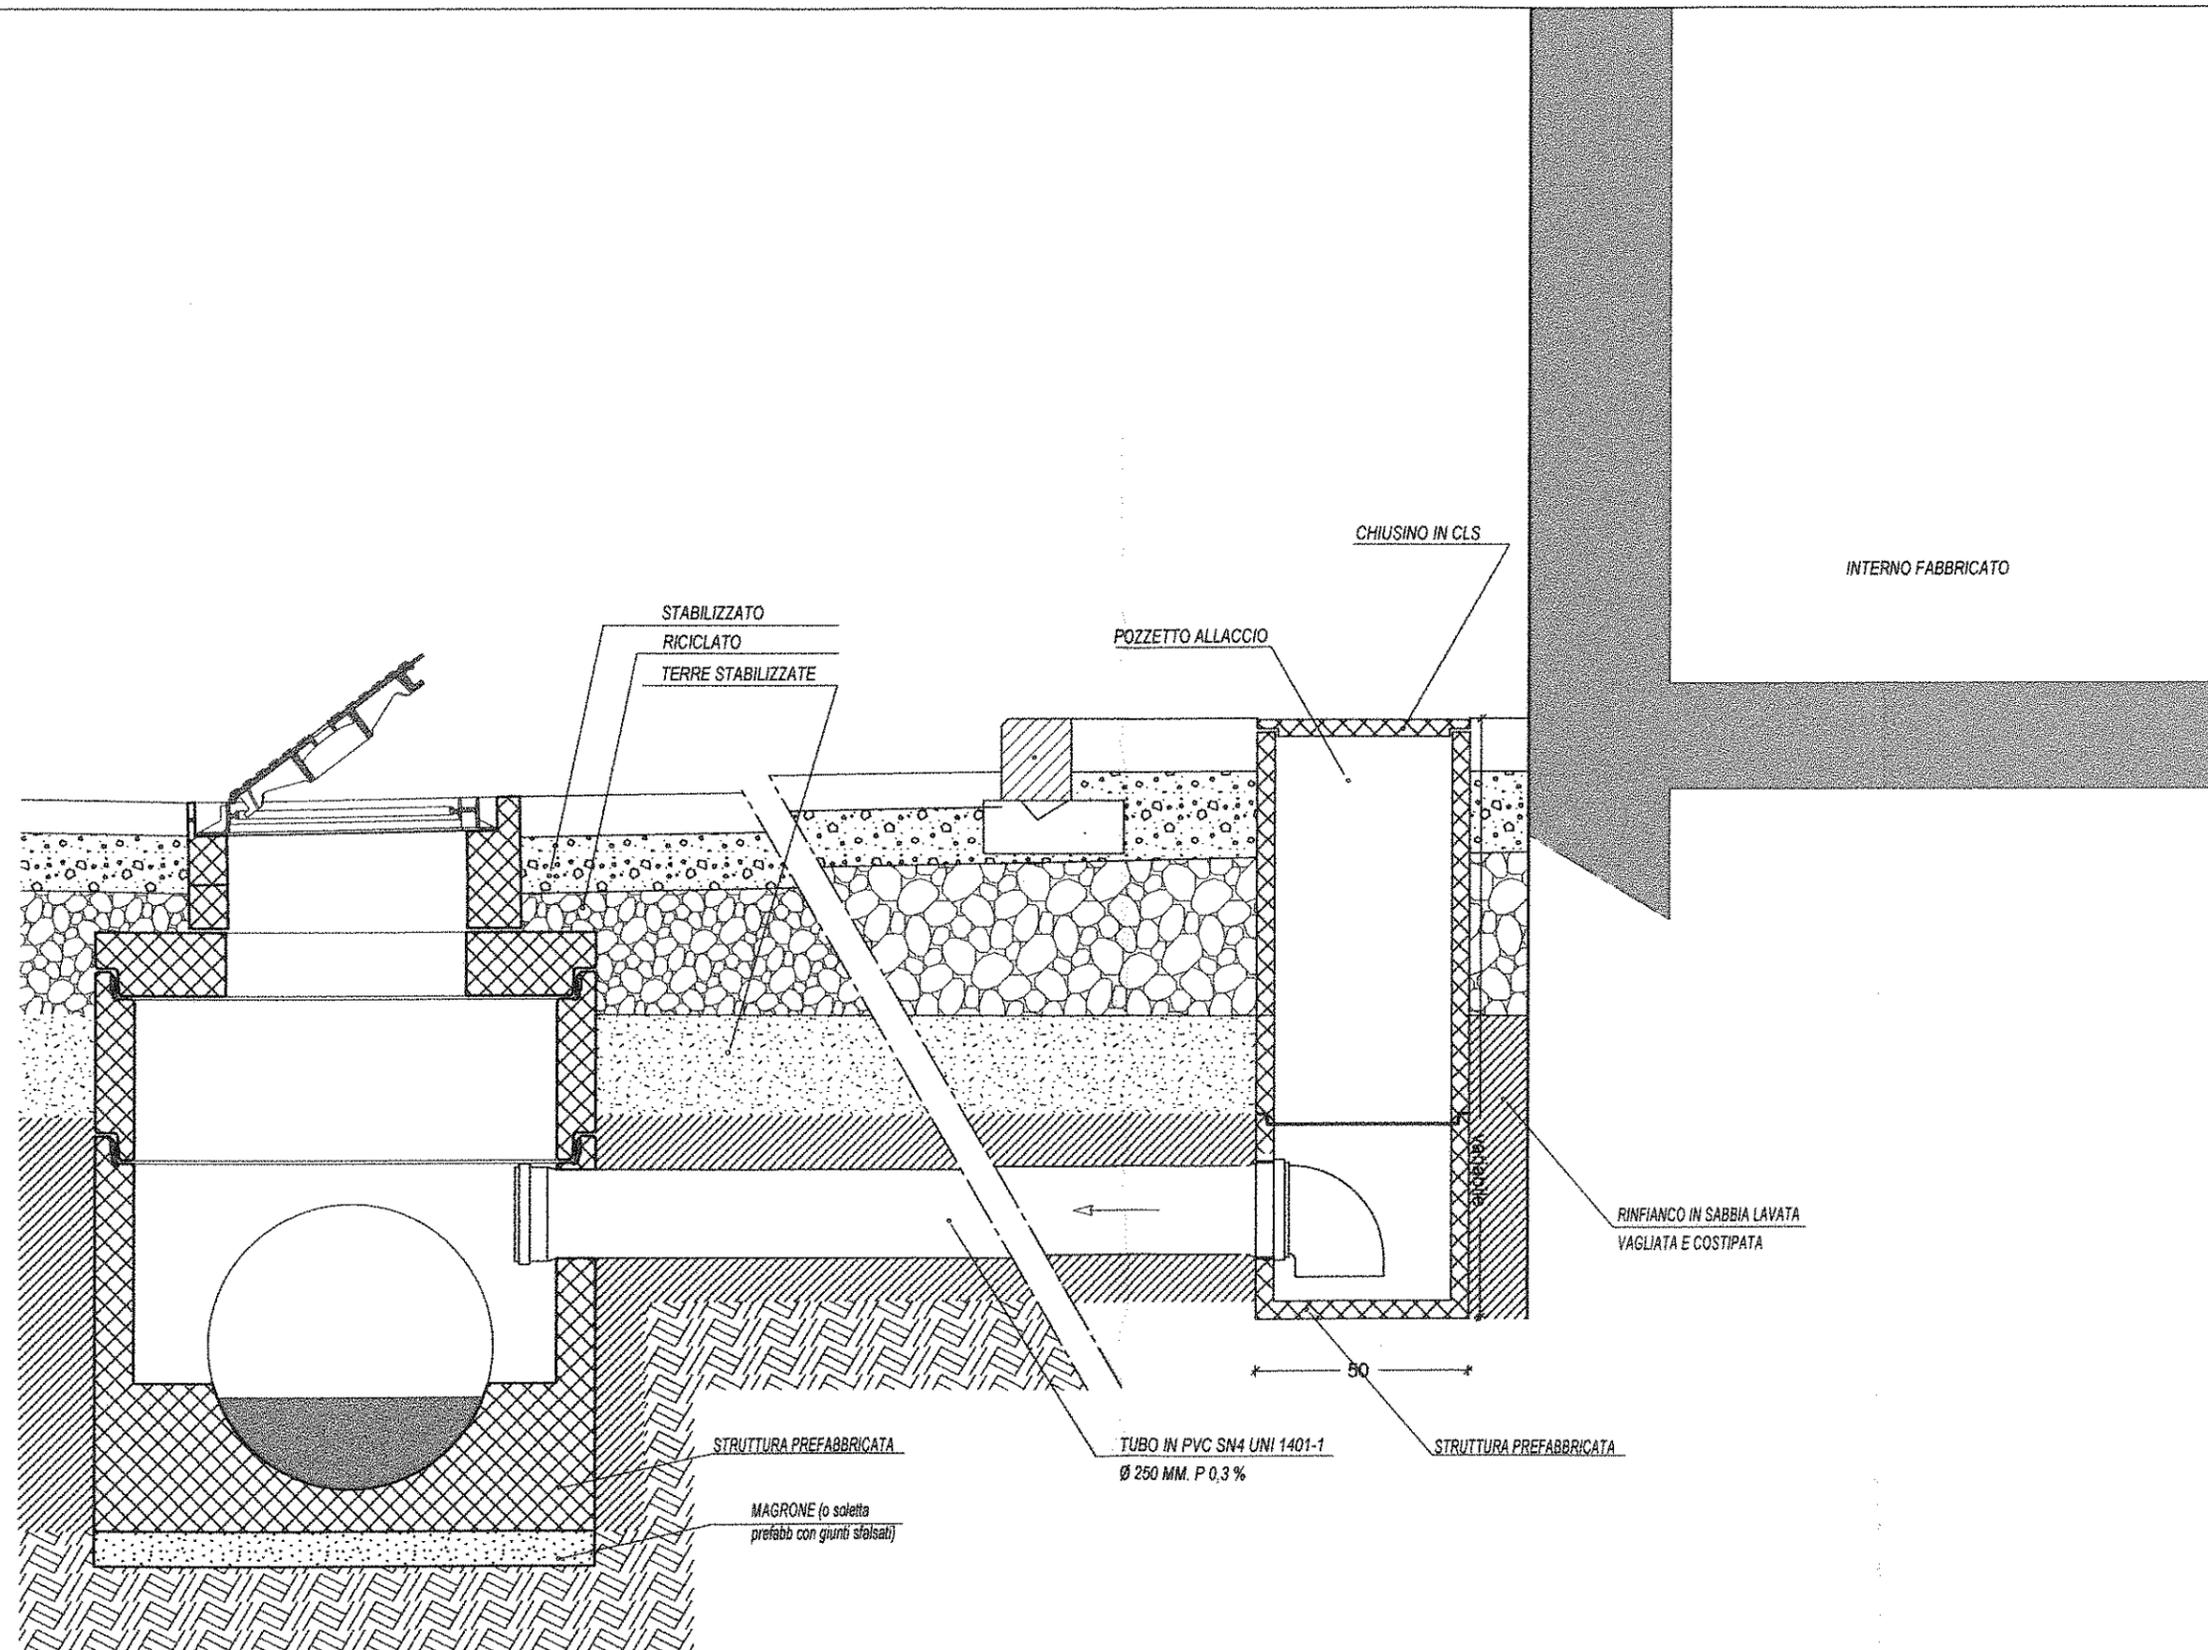


ALLACCIO SCARICO PRIVATO ACQUE BIANCHE/NERE IN PUBBLICA FOGNATURA

scala 1:20


**CHIUSINO RIALZABILE
PER POZZETTO D'ISPEZIONE**

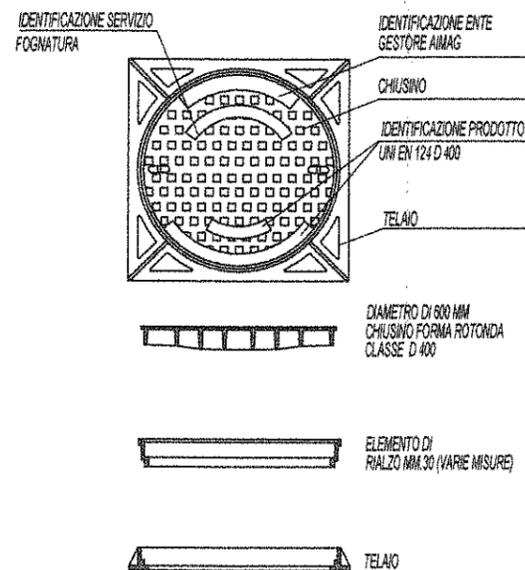


**CHIUSINO PER POZZETTO
D'ISPEZIONE**

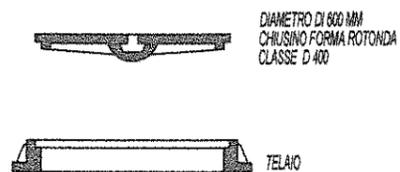

PIANTA TIPO

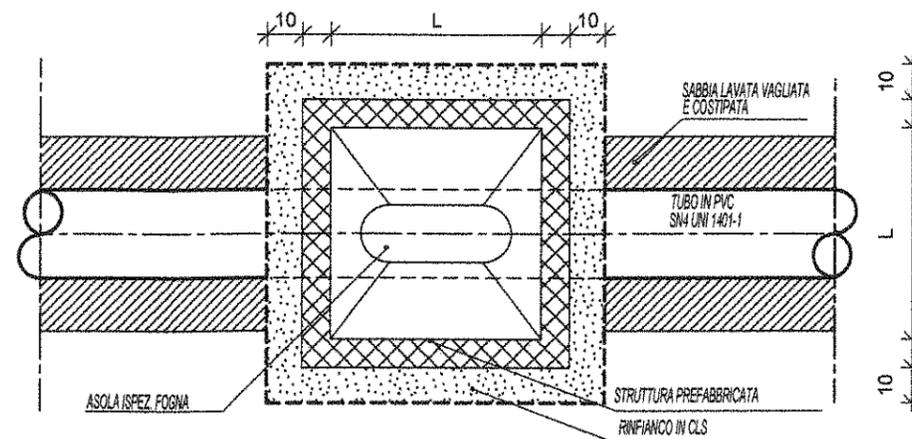


SEZIONE TIPO

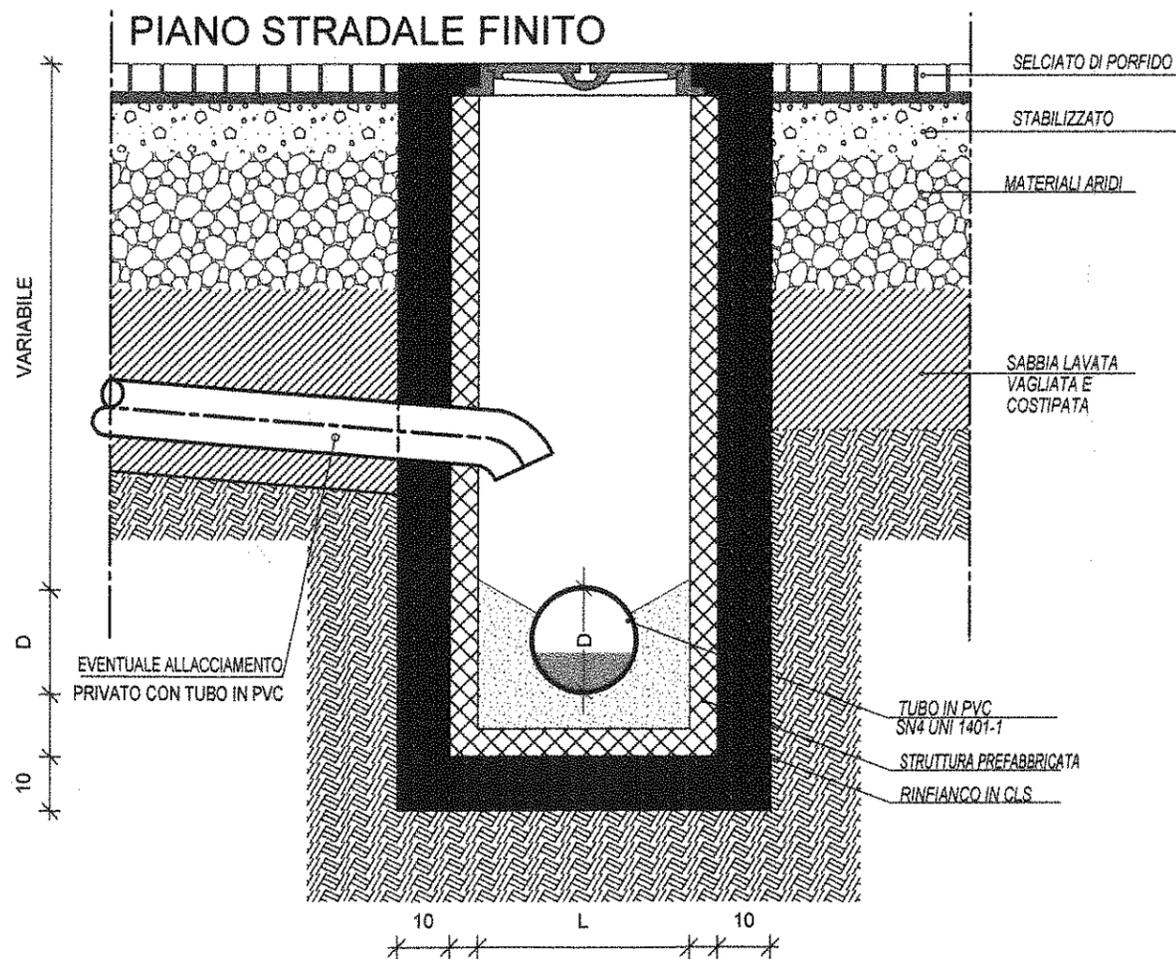


**POZZETTO PER CONDOTTA IN PVC
ACQUE BIANCHE**


PIANTA 125X80

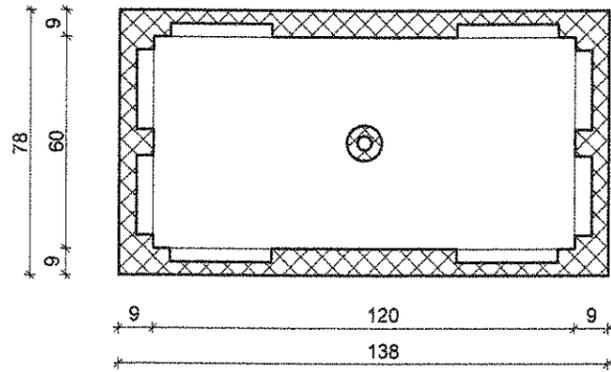


PIANTA 90X70

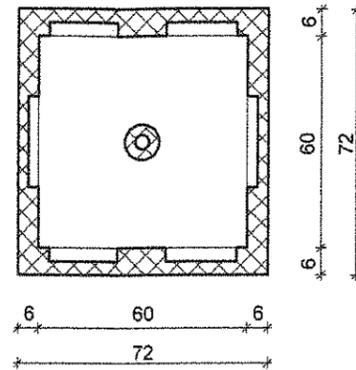


CHIUSINI RIALZABILI
PER POZZETTI

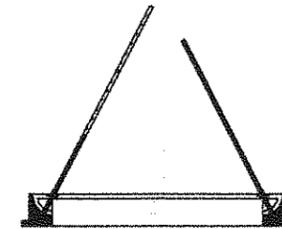




SEZIONE TIPO

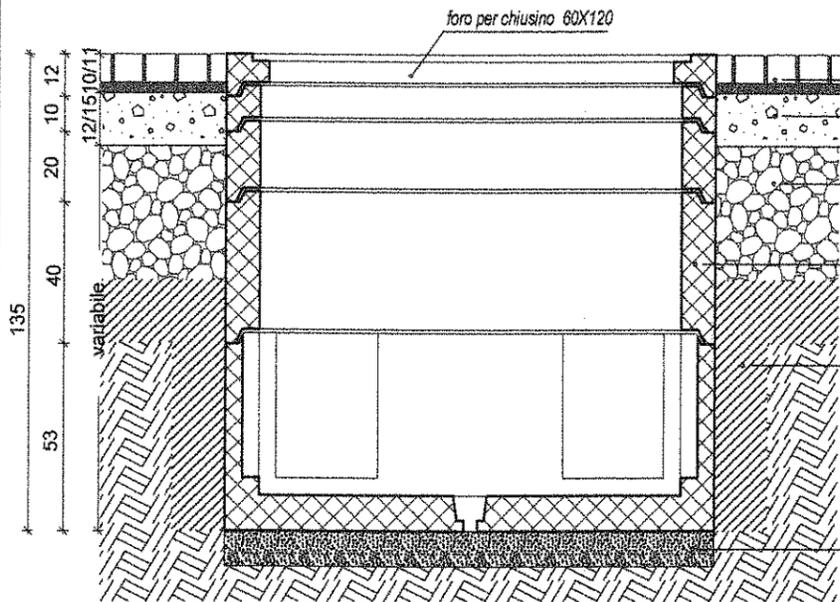

SEZIONE TIPO

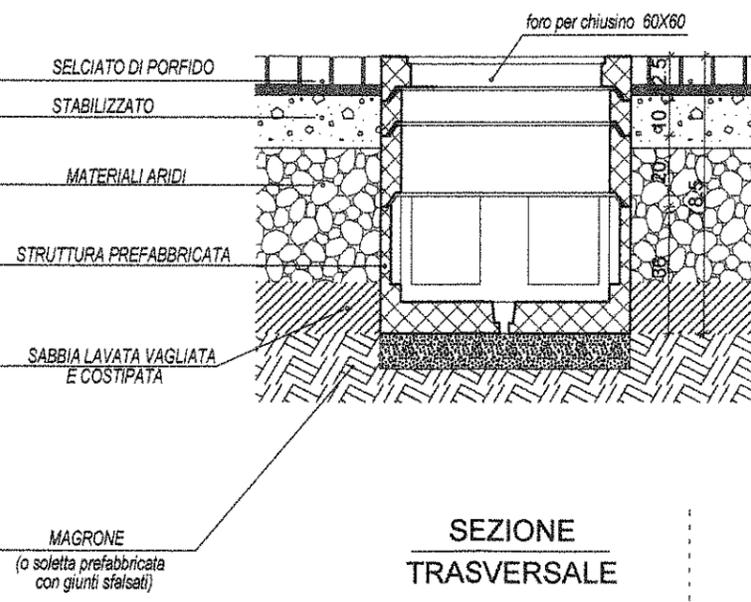


SEZIONE
TRASVERSALE

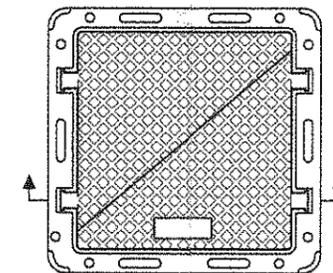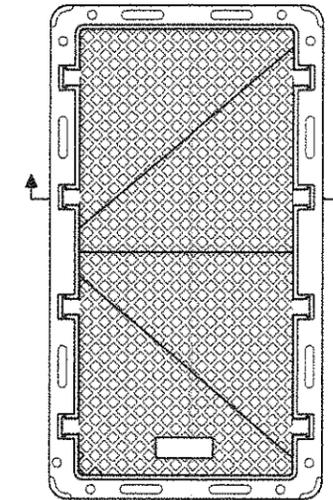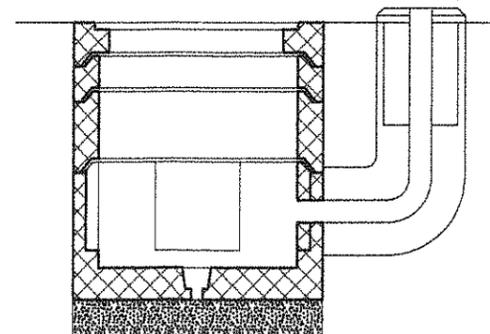


POZZETTO PER TELECOMUNICAZIONI

scala 1:20

SEZIONE TIPO

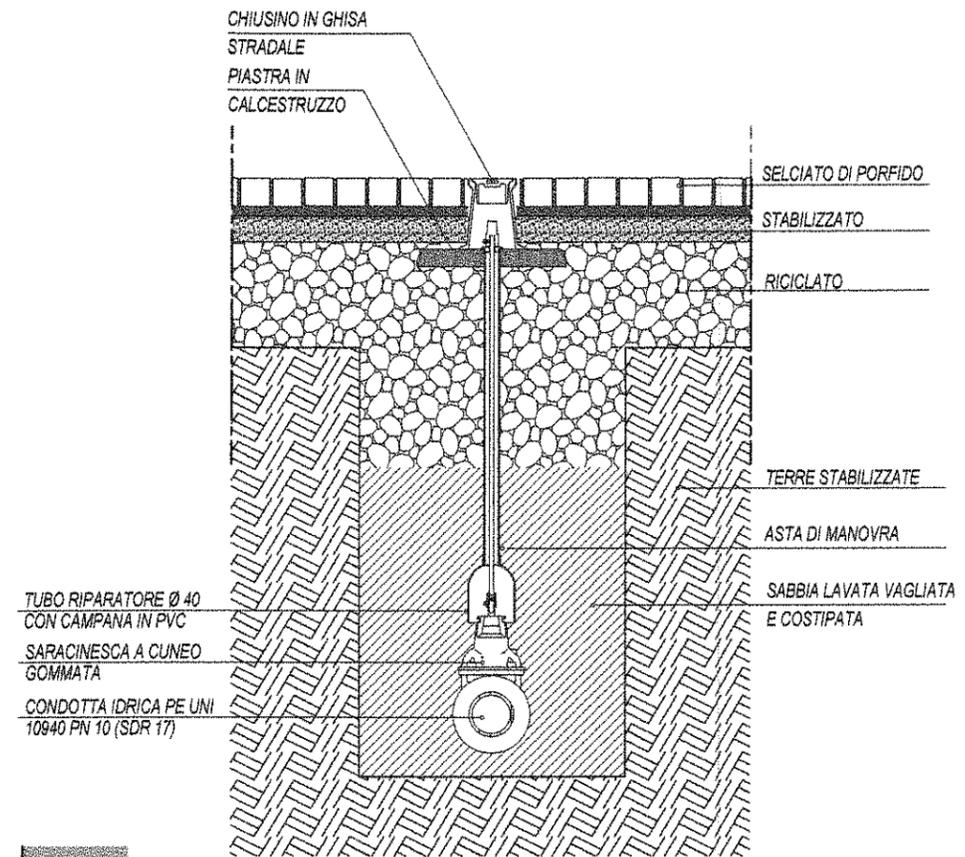

SCHEMA PRESA D'ACQUA
n. 2 ATTACCHI CONTATORE

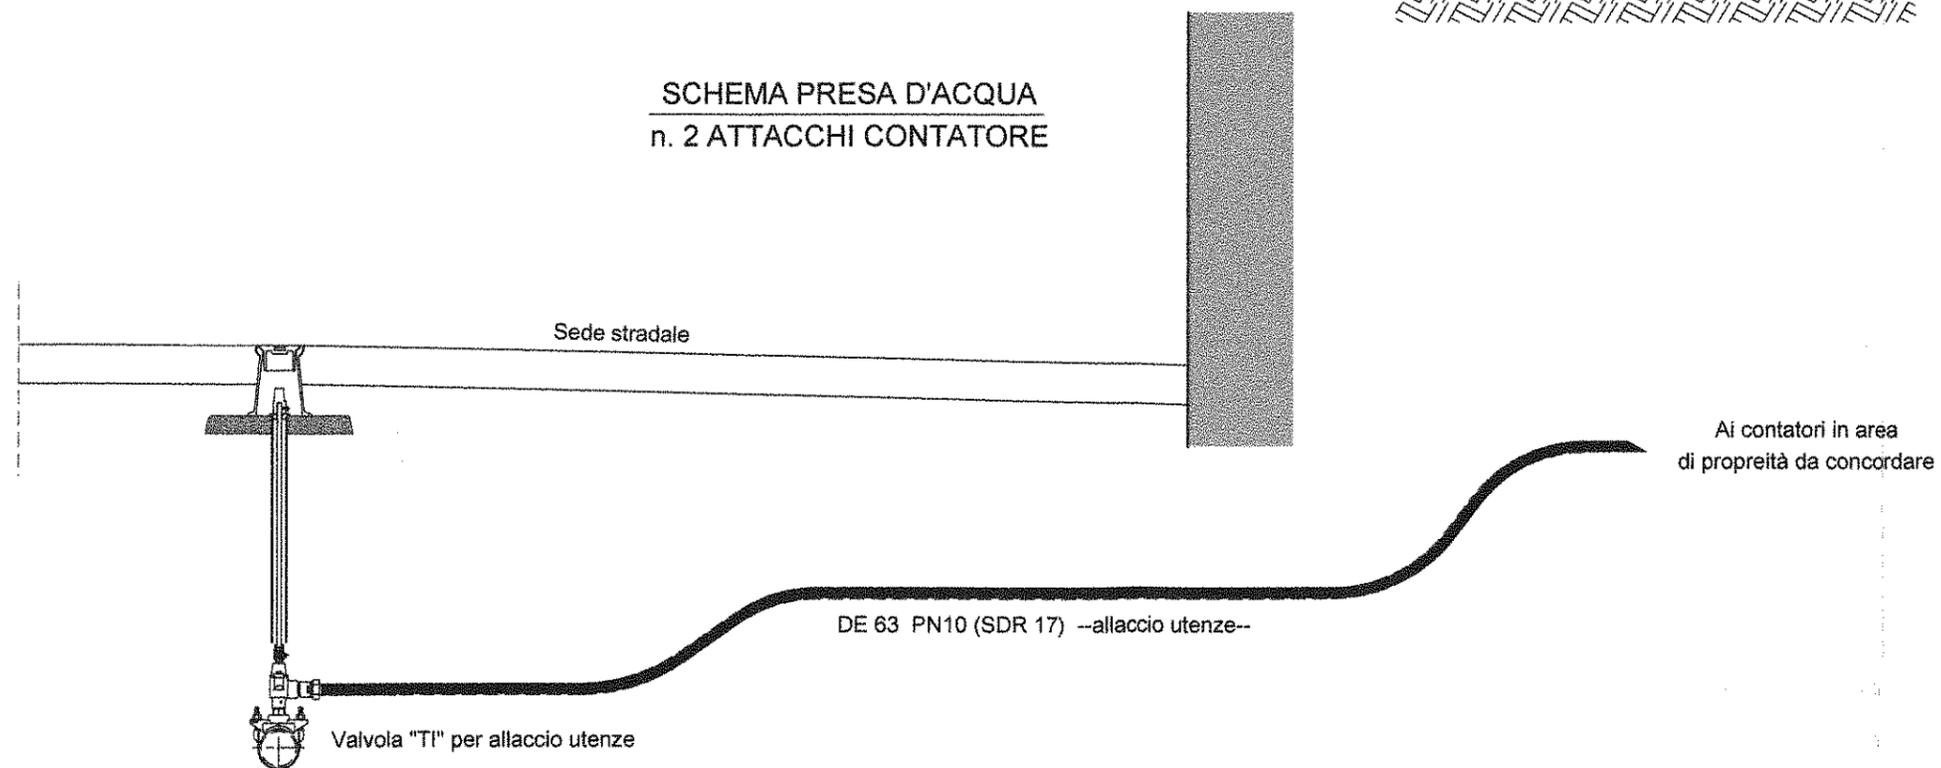

SARACINESCA ACQUEDOTTO

scala 1:20