

COMUNE DI FERRARA

descrizione dei lavori

ELABORATO GRAFICO ALLEGATO AL PROGETTO
ESECUTIVO DELLE OPERE DI URBANIZZAZIONE
"EX TEATRO BONACOSSO POI CINEMA RISTORI"

Ubicazione: via Del Turco - vicolo Dei Duelli

spazio riservato all'ufficio tecnico

For. usata su data 4/8/11

Settore Realizzazione e Manutenzione OO.PP.
Servizio Urbanizzazione
U.O. Progettazione e Controllo
Interventi
Urbanizzaz. Private

COMUNE DI FERRARA
SERVIZIO PIANIFICAZIONE TERRITORIALE
Ufficio Piani Urbanistici Attuali
08 LUG. 2011

CLAUDETTA DI PIETRO
SETTORE PIANIFICAZIONE
SERVIZIO PIANIFICAZIONE
E GESTIONE
18 OTT. 2012

LA PROPRIETA'

IMMOBILIARE RISTORI s.r.l.
con sede a Modena
in Largo Aldo Moro n. 1

IMMOBILIARE RISTORI S.R.L.
Largo Aldo Moro n. 1
41124 MODENA (MO) ITALIA
Partita IVA: 03142730363

IL TECNICO INCARICATO

Arch. Barbieri Julio Mauricio
con studio a Modena
in Via A. Bazzini n. 241/B

CONSERVATORI - PROV. DI MODENA
ARCHITETTO
JULIO MAURICIO BARBIERI
BARIERI

N.PROT. U.T.

DATA luglio 2011


ELABORATO 5

SCALA 1:50

OGGETTO TAVOLA: OPERE DI URBANIZZAZIONE

Area intervento con quote

Modifiche richieste dalla conferenza di servizi del 30/05/2011

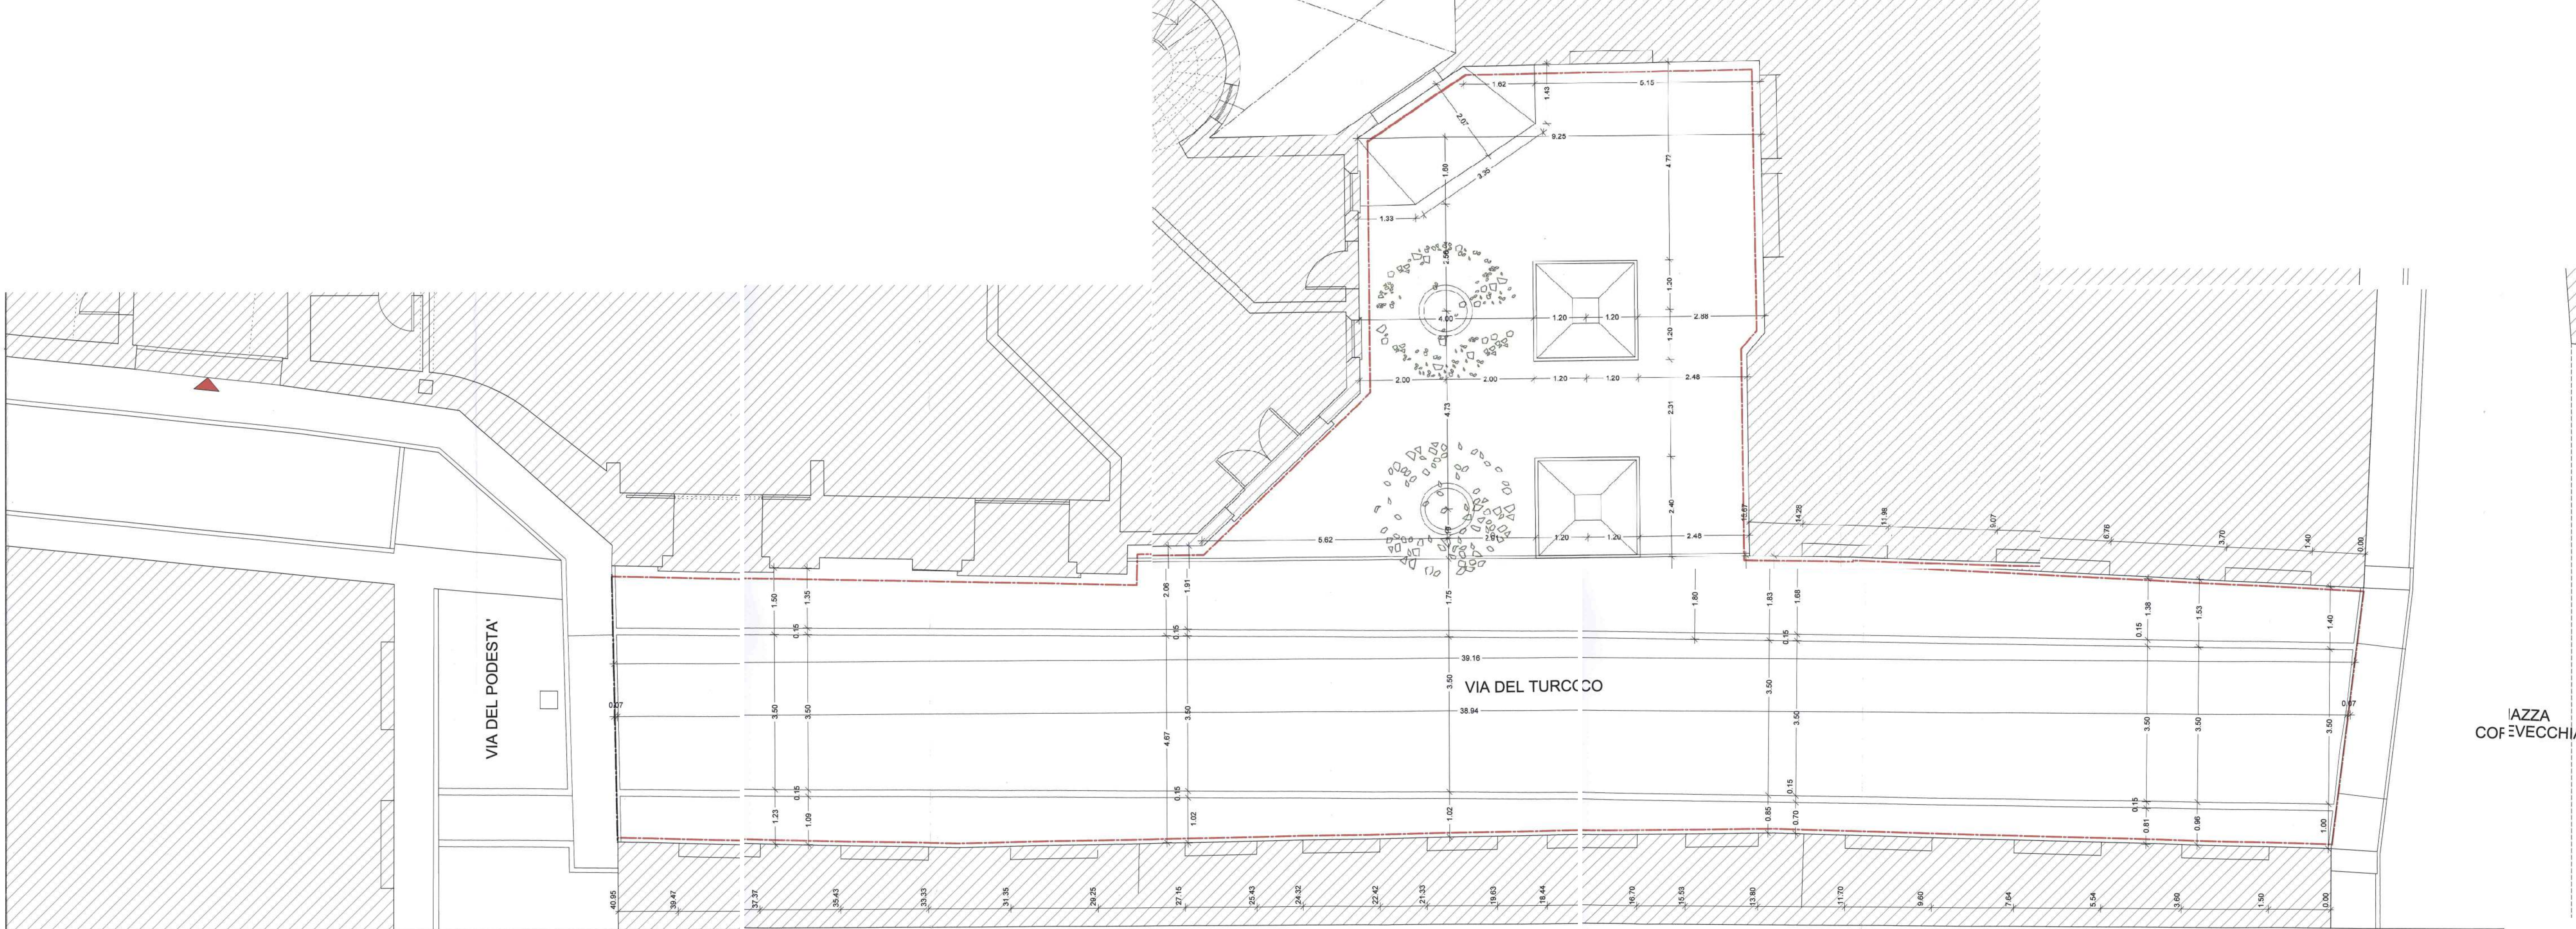

LAZZA
COF EVECCHIA