

COMUNE DI FERRARA

descrizione dei lavori

ELABORATO GRAFICO ALLEGATO AL PROGETTO
ESECUTIVO DELLE OPERE DI URBANIZZAZIONE
"EX TEATRO BONACOSSÌ POI CINEMA RISTORI"

Ubicazione: via Del Turco - vicolo Dei Duelli

spazio riservato all'ufficio tecnico

LA PROPRIETÀ'

IMMOBILIARE RISTORI s.r.l.
con sede a Modena
in Largo Aldo Moro n. 1

N.PROT. U.T.

IL TECNICO INCARICATO

Arch. Barbieri Julio Mauricio
con studio a Modena
in Via A. Bazzini n. 241/B

DATA

luglio
2011

OGGETTO TAVOLA: OPERE DI URBANIZZAZIONE



ELABORATO
8C

Sezione stradale n. 5

SCALA

1:50

Modifiche richieste dalla conferenza di servizi del 30/05/2011

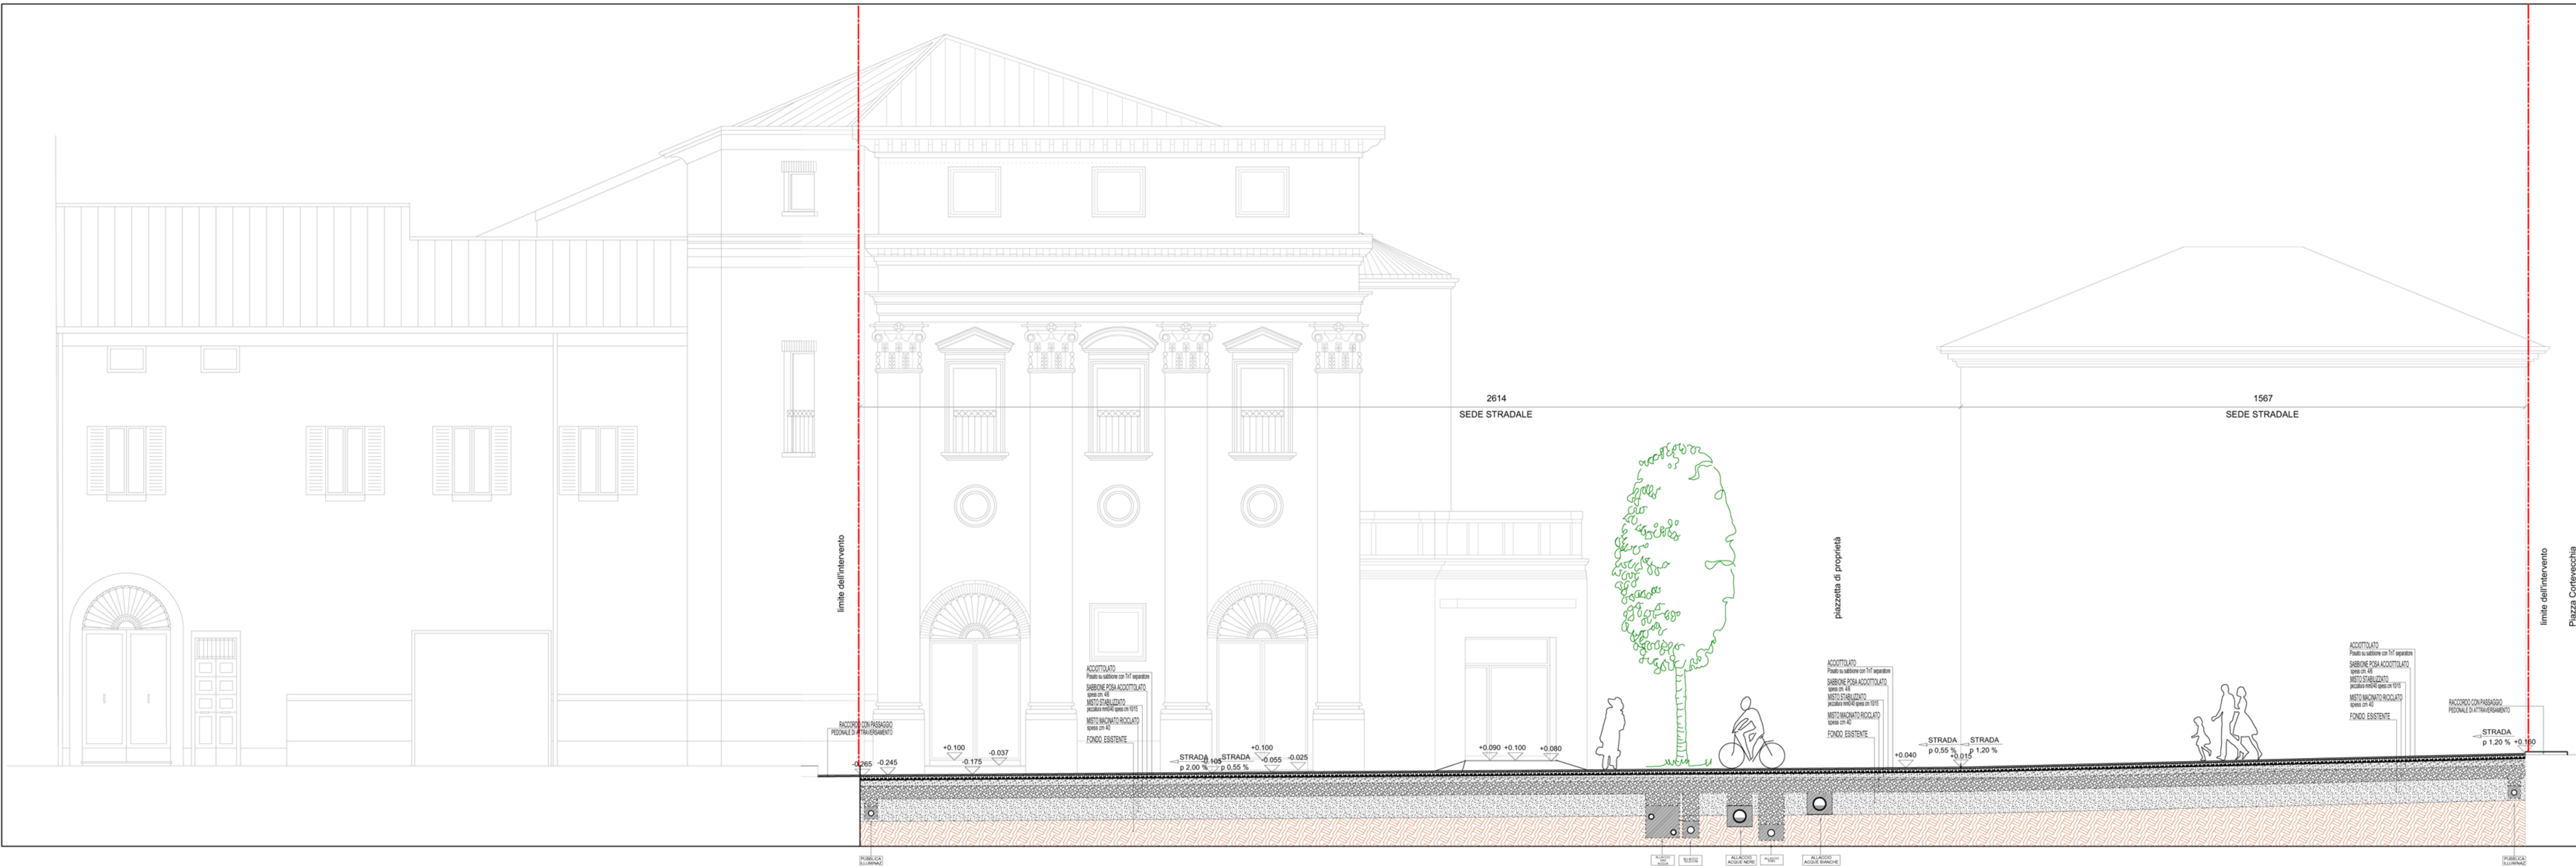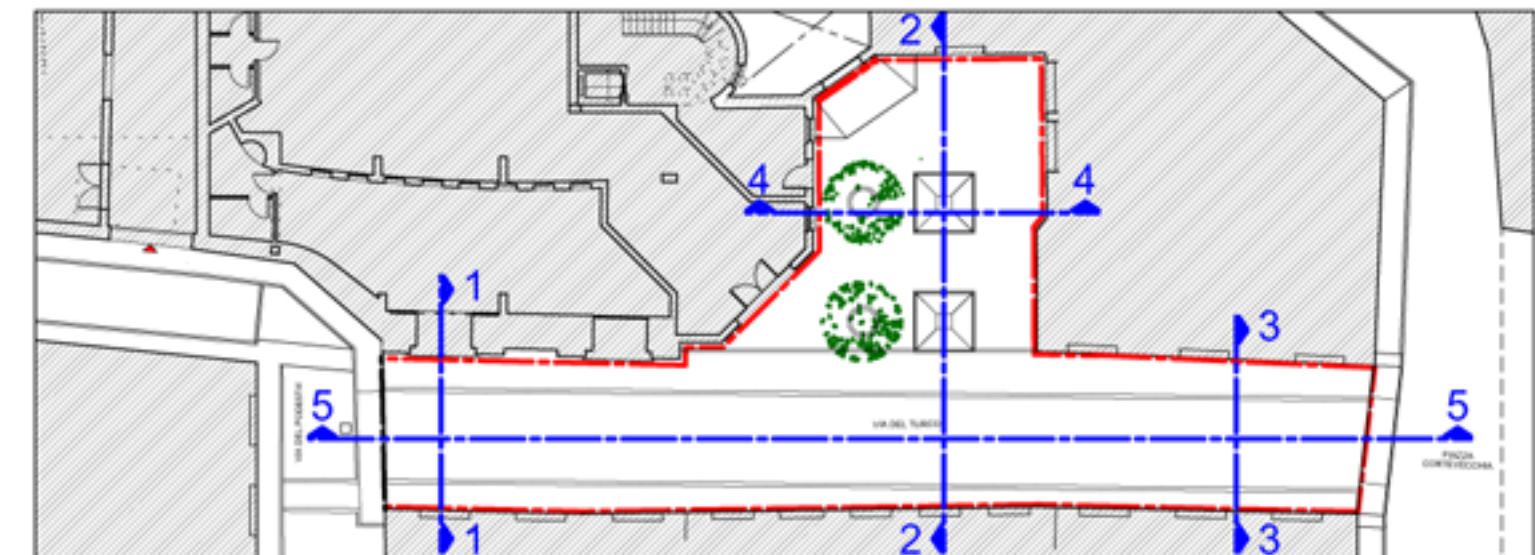

SEZIONE 5 - LONGITUDINALE VIA DEL TURCO