

COMUNE DI FERRARA

DESCRIZIONE DEI LAVORI

RICHIESTA DI APPROVAZIONE PIANO UTILIZZO PER LA
RISTRUTTURAZIONE DI UNA PORZIONE DI FABBRICATO AD USO
RICOVERO MACCHINE AGRICOLE A RICAVO DI 2 CIVILI ABITAZIONI E
COSTRUZIONE DI NUOVO FABBRICATO DI TIPO BIFAMILIARE AD USO
RESIDENZIALE, SU LOTTO DI TERRENO SITO IN VIA RICCIARELLI 217,
LOCALITA' AGUSCELLO, PROVINCIA DI FERRARA

SPAZIO RISERVATO ALL'UFFICIO TECNICO

PROPRIETA'

Sig.re Pocaterra Fabio
Via Zappaterra, 26
FERRARA

PROGETTISTA:

Geom. Mirko Manfredini
P.ta Combattenti, 3
FERRARA

COLLABORATRICE: _____


Geom. Anna De Leo

TAVOLA:	OGGETTO:	DATA: 27 Giugno 2012
16	Stato di Fatto RILIEVO PLANO—ALTIMETRICO	AGGIORNAMENTO:
		SCALA: Scala 1:500
Prat. 288_2012		

16

Prat. 288_2012

A termini di legge ci riserviamo la proprietà di questo documento con divieto di riprodurlo, di consegnarlo o di renderlo comunque noto a ditte concorrenti o a terzi senza nostra autorizzazione.

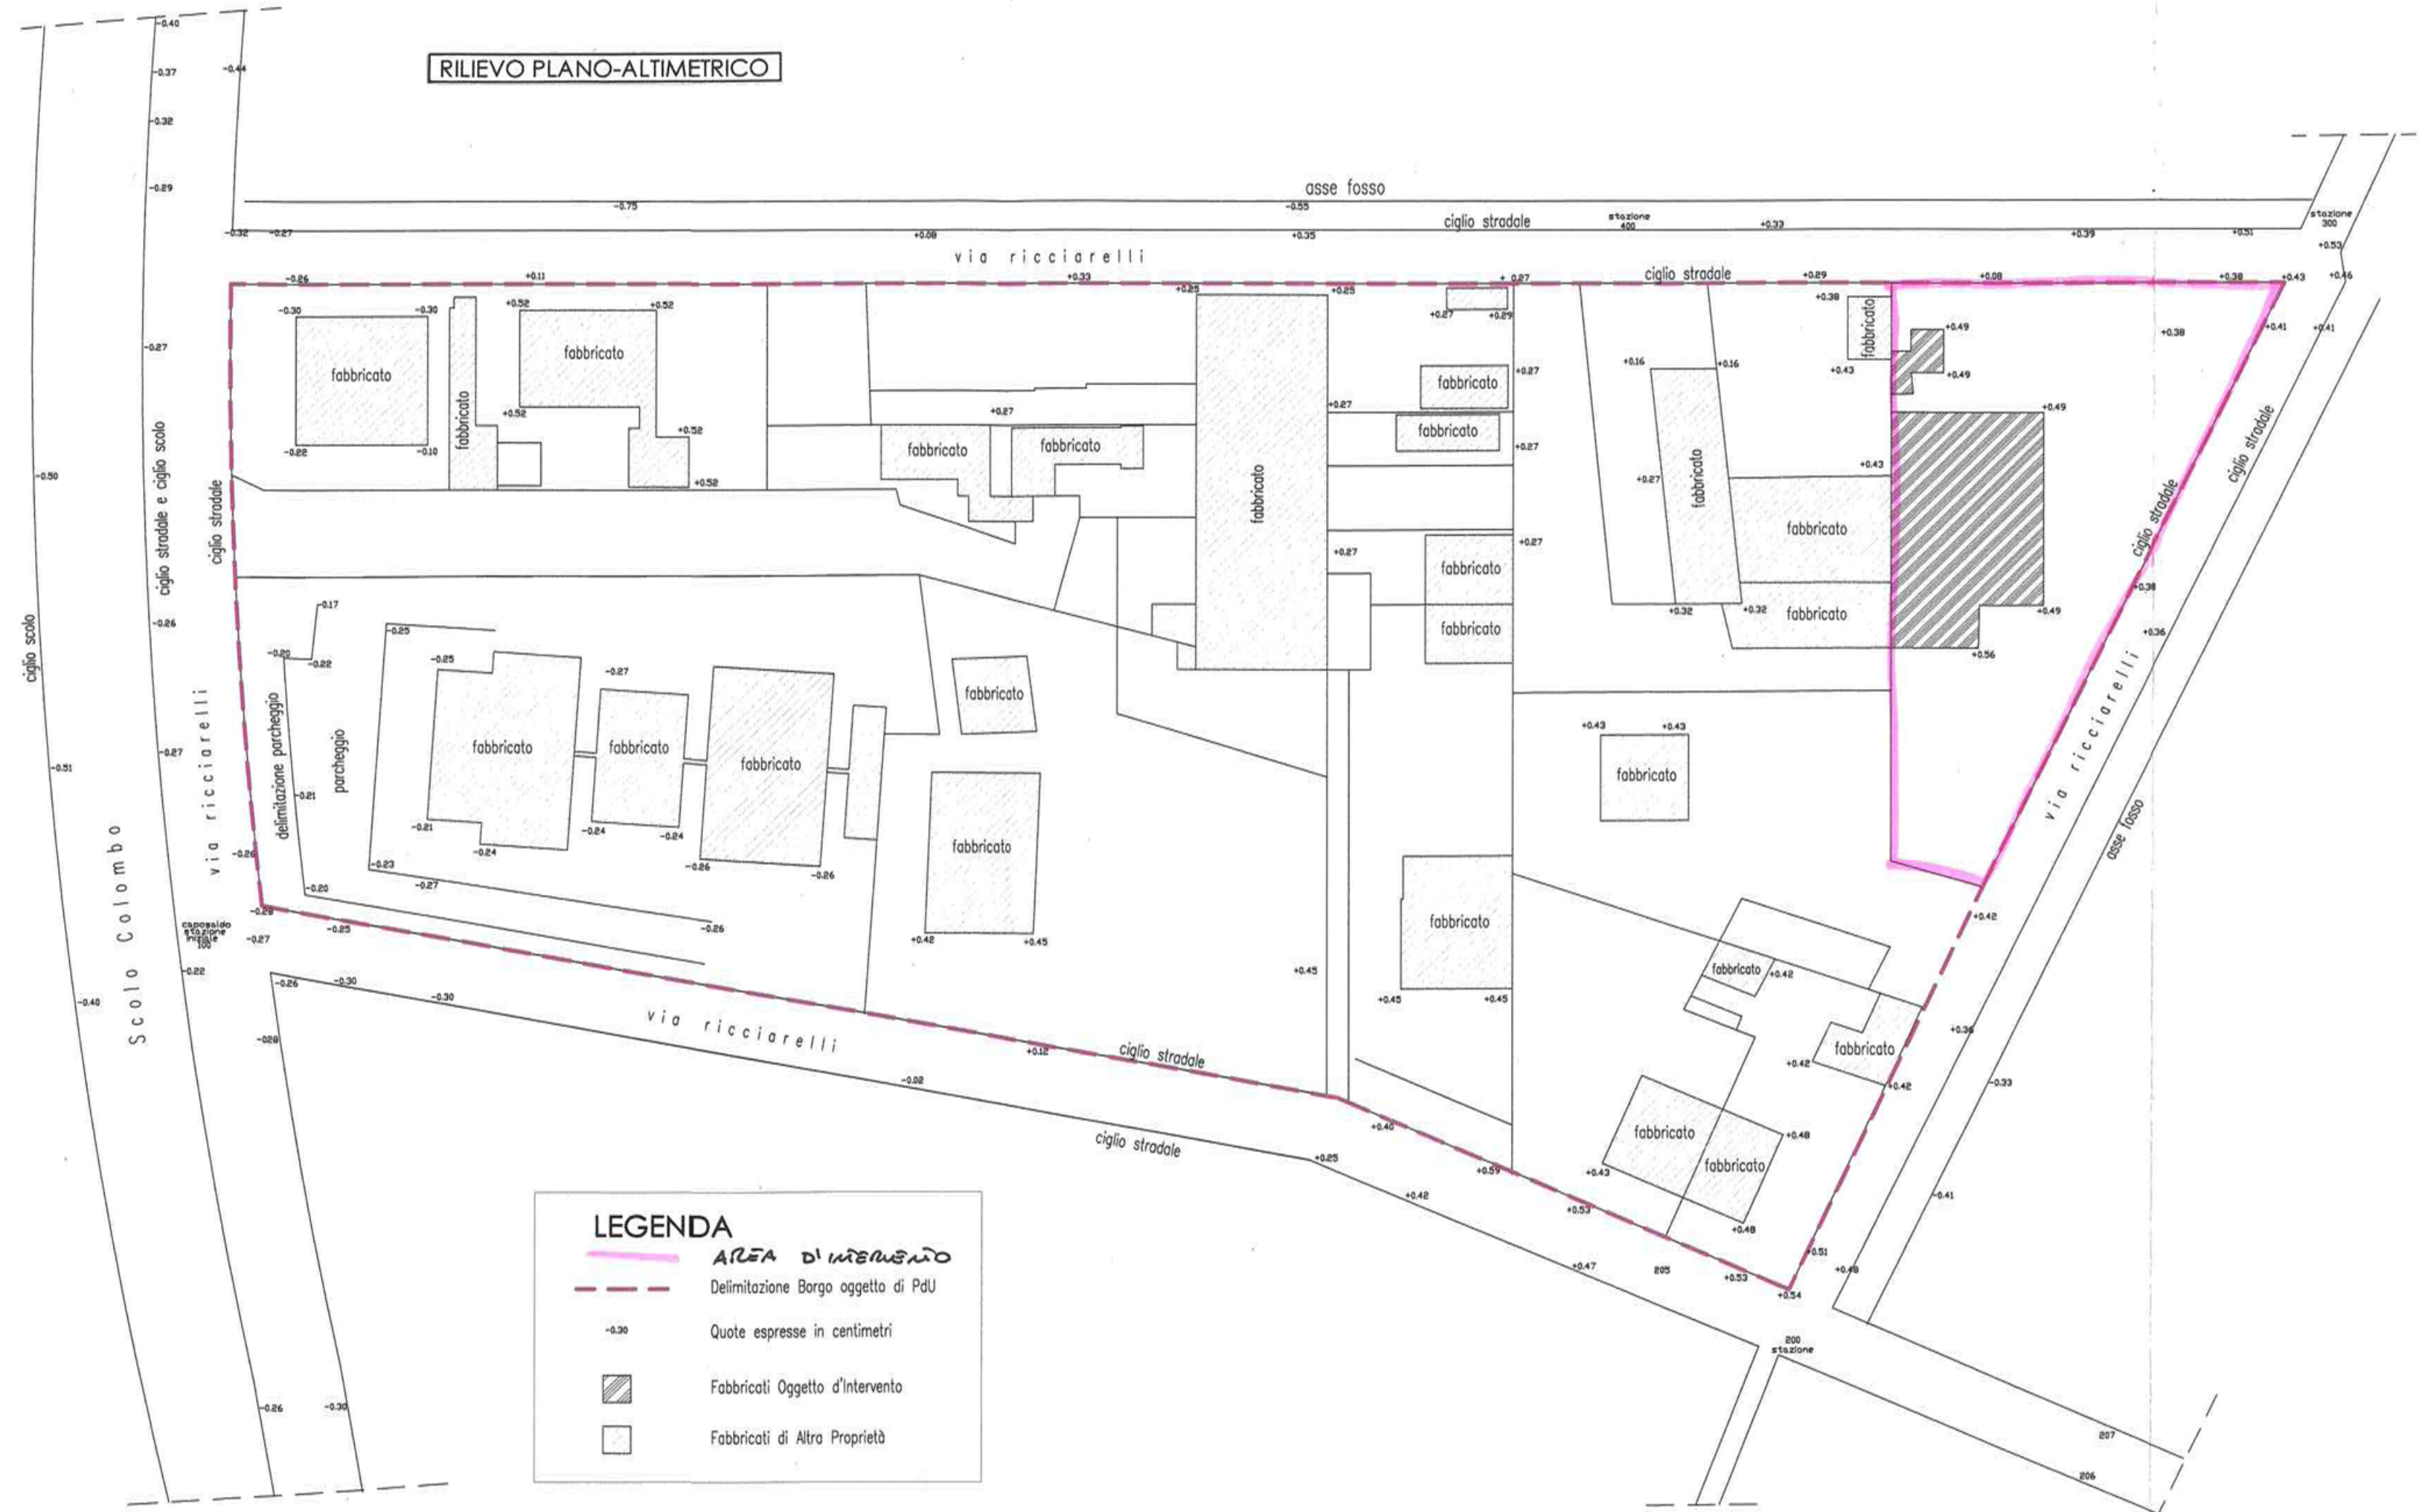

NUMERO E DESCRIZIONE DEL CAPOSALDO	DISTANZA PROGRESS. Km.	ALTITUDINE metri	PROSPETTO O PIANTA
C.S. N° 281 <u>VIA DEL GORGO N° 86</u> ○ chiodo sparato sul muretto di ingresso, a sinistra del cancello	12,072	4,6975	
C.S. N° 280 <u>FERROVIA FERRARA - RIMINI</u> FF.SS. Casello al km 7,270 ● chiodo murato sul marciapiede antistante la garitta	12,585	5,3789	
C.S. N° 279 <u>STRADA DELLA TENUTA N° 10</u> ○ chiodo sparato sul marciapiede spigolo Sud-Ovest (a sinistra fronte casa)	13,055	5,0536	
C.S. N° 278 <u>STRADA FERRARA - GORGO N° 40</u> ● chiodo murato sul marciapiede a destra della porta entrando, lato Sud-Est	13,649	5,2499	



• Possessione Granda

c.s. 229
quora 15,05

Image © 2012 DigitalGlobe
© 2012 Google

Google earth

Data di acquisizione delle immagini: 5/24/2011

Lat 44.797550° Lon 11.652864° elev 2 m

Alt 869 m