


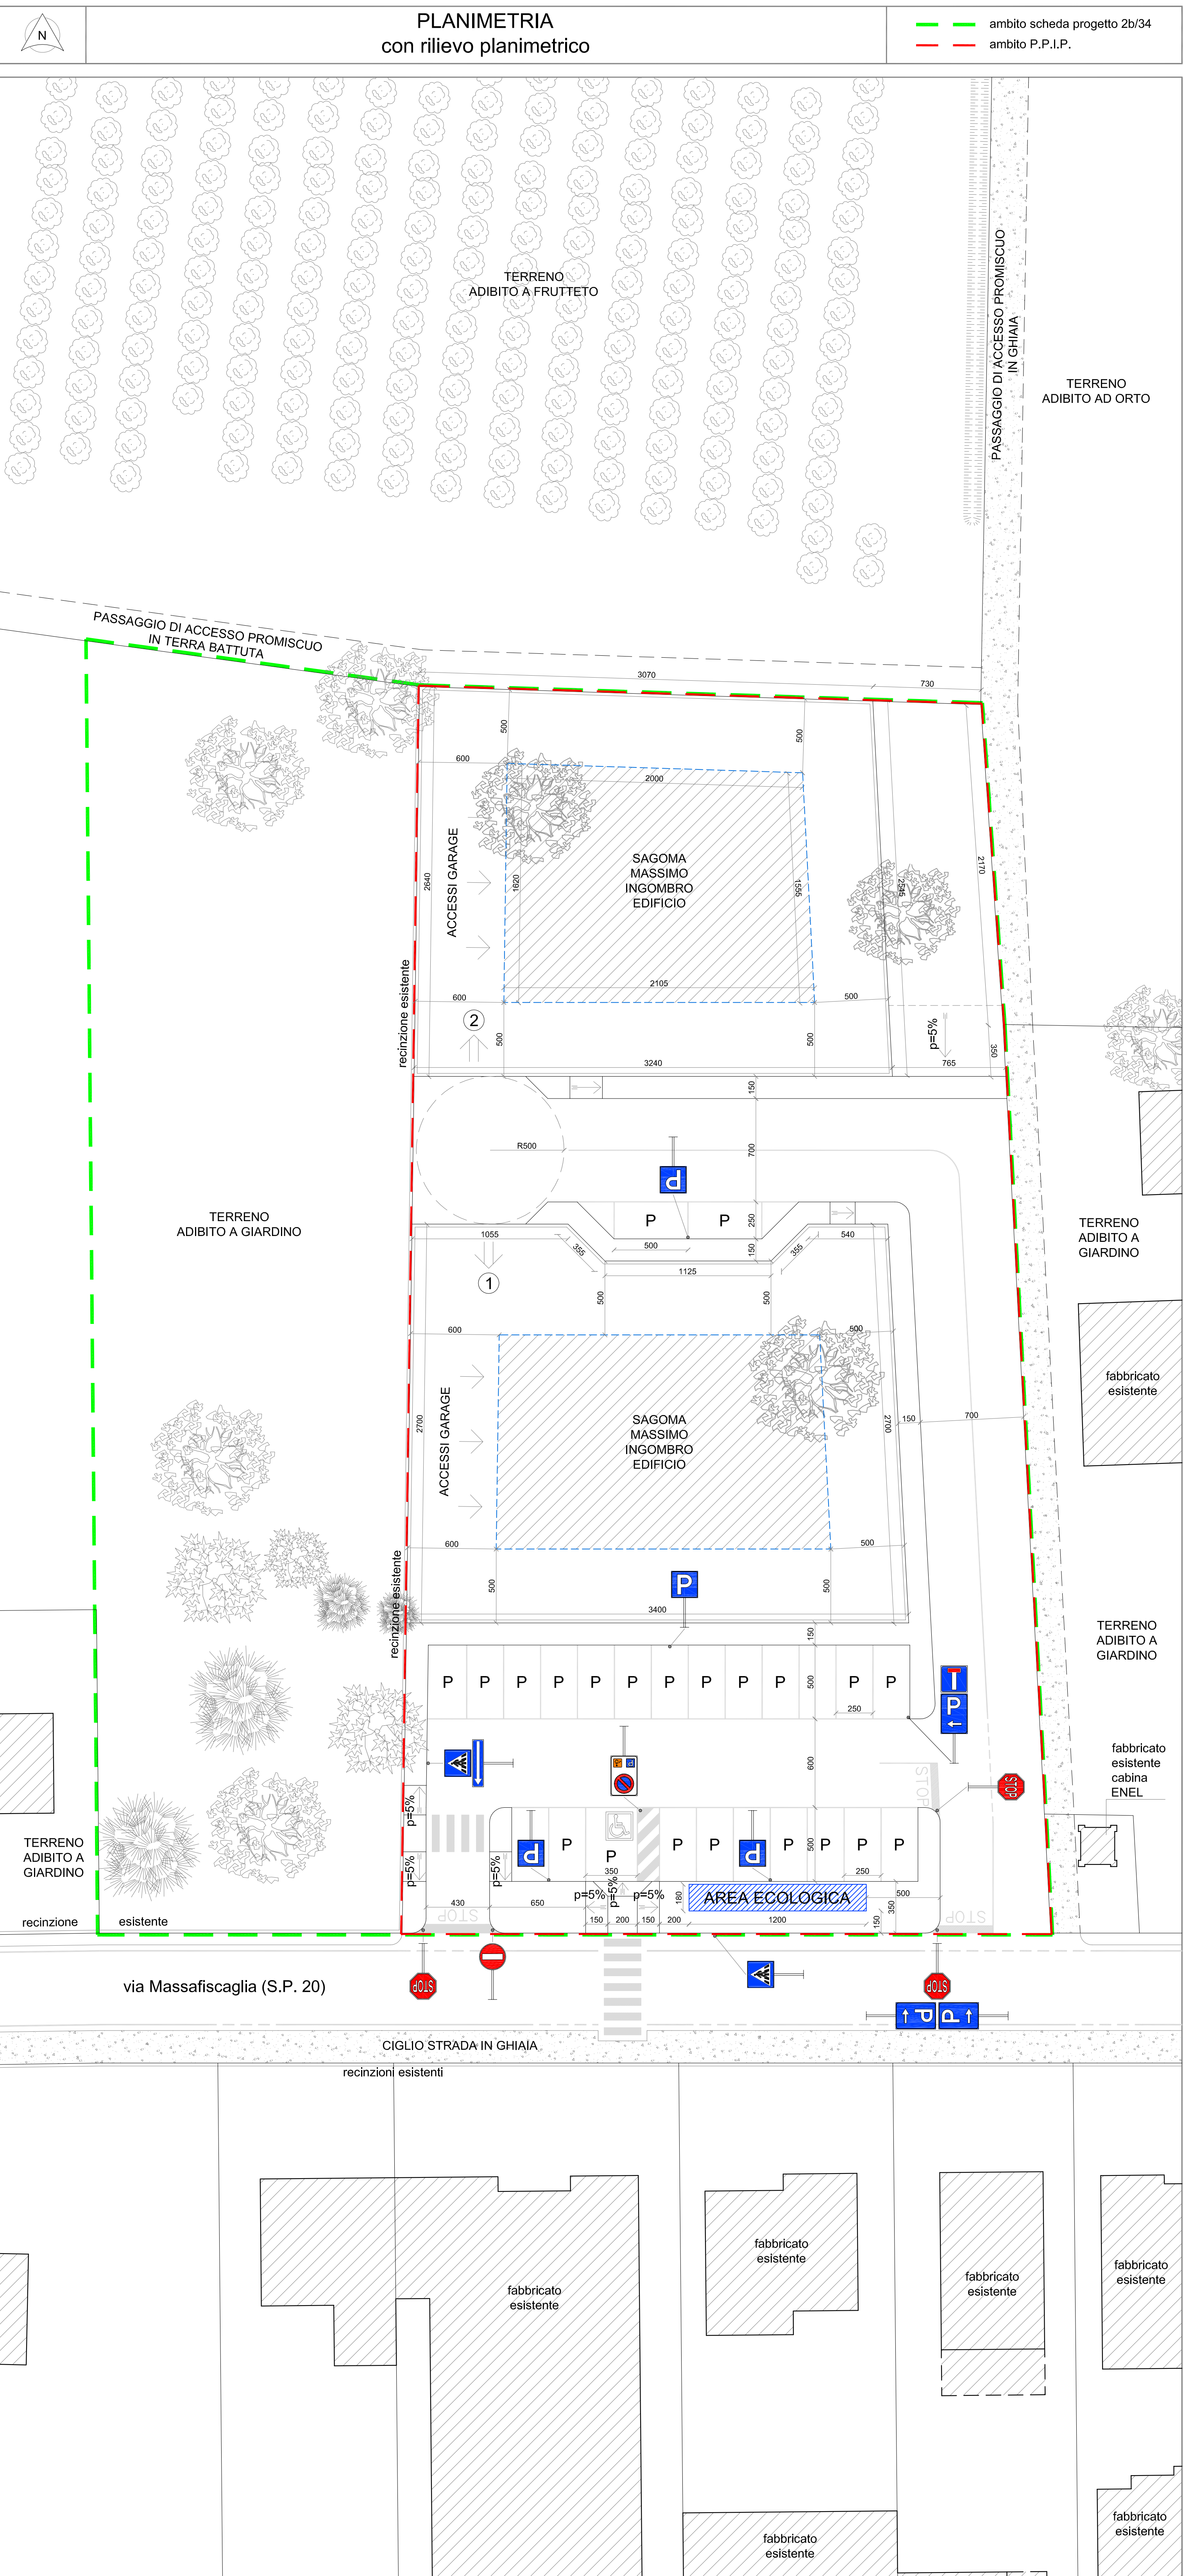

LEGENDA	
SEGNALETICA VERTICALE	
	Fermarsi e dare precedenza
	Strada senza uscita
	Parcheggio
	Divieto d'accesso
	Attraversamento pedonale
	Indicazione parcheggio a sinistra
	Indicazione parcheggio a destra
	Posto auto riservato a persone diversamente abili
	Strada a senso unico di marcia

SEGNALETICA ORIZZONTALE			
	Fermarsi e dare precedenza		Attraversamento pedonale
	Accesso carrallo al lotto		

PIANO PARTICOLAREGGIATO DI INIZIATIVA PRIVATA (P.I.P.) PER LA REALIZZAZIONE DELLE OPERE DI URBANIZZAZIONE DELLA SOTTOZONA "CZ" IN LOCALITÀ CONTRAFO' A FERRARA			
COMMITTENTE RIZZI GINO nato a Taglio di Po (RO) il 23/09/1956 C.F. 16272485923 (1089) residente in borgo Colagelo 16/C - 45014 Porto Viro (RO)			
PROGETTISTI Dott. Geom. STEFANO MARANGONI via Marini d'Italia 36 - 45010 Rosolina (RO) tel. 0426/864850 - fax 0426/342147 - mail: marangoni.stefano7@gmail.com Geom. RICCARDO COLLINI via Giacomo Matteotti 73 - 45030 Villamariano (RO)			
Arch. MICHELE MAINI via Gaetano Preved 126 - 44122 Ferrara tel. 0532/470225 - fax 0532/1581059 - cell. 339/7848207 - mail: archmaini@ yahoo.it			
STATO DI PROGETTO - planimetria con rilievo altimetrico - planimetria con rilievo planimetrico			TAVALO 1B
SCALA: 1:200	DATA PRIMA EMISSIONE: 20/12/2013	REVISIONE: - DEL	REVISIONE: - DEL
A termini di legge, il presente elaborato non è riproducibile o comunicabile a terzi senza autorizzazione scritta della proprietà.			