



FOTO 1



FOTO 2



FOTO 3



FOTO 4



FOTO 5



FOTO 6



FOTO 7

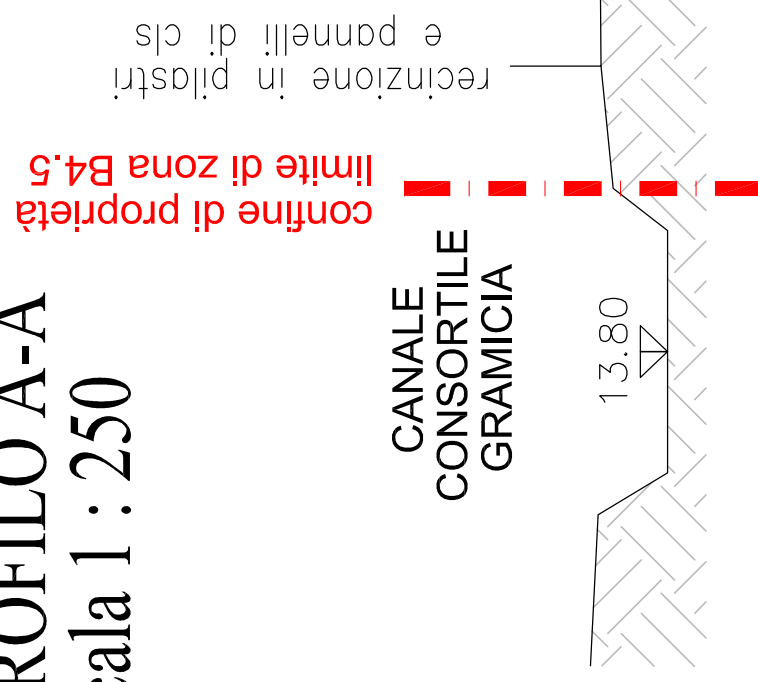


FOTO 8



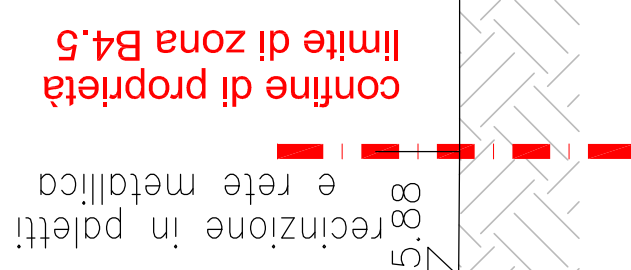


FOTO 9

PROFILO A-A scala 1 : 250

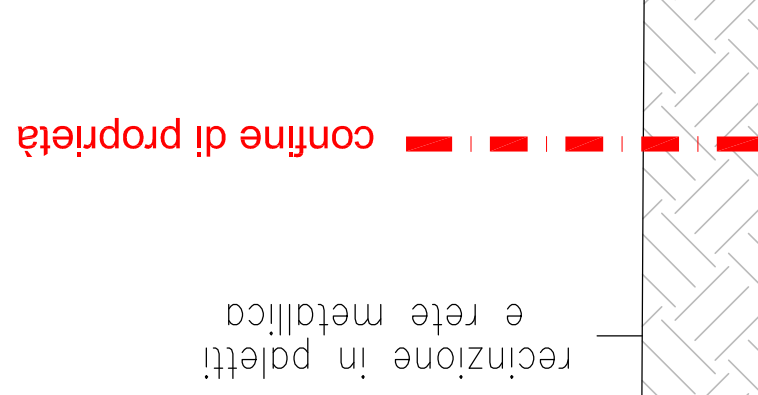

PROFILO B-B scala 1 : 250

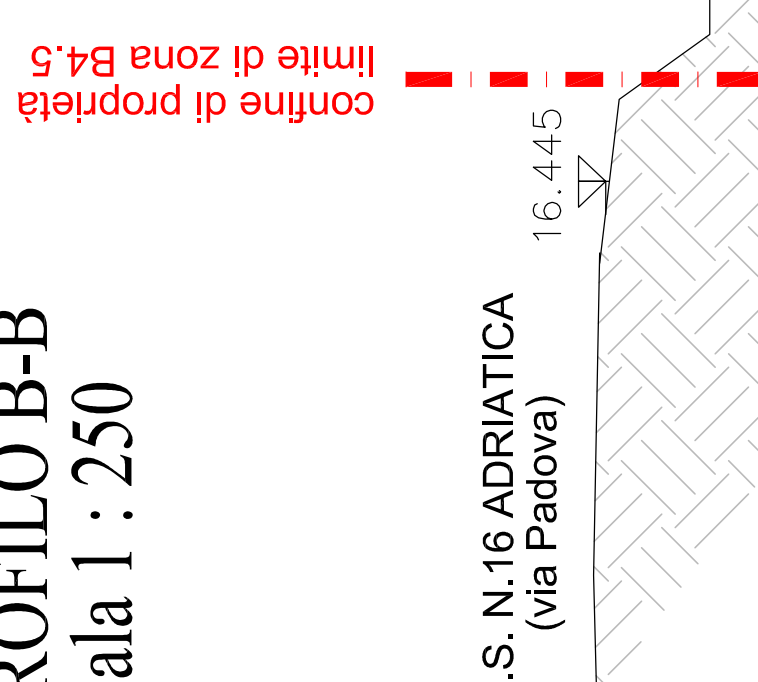

CAPOSALDO DI RIFERIMENTO




- CAPOSALDO DI RIFERIMENTO
Q.t.a - +16.800
Q.t.a - +16.800
(dati forniti dal Consorzio di bonifica)
- QUOTA MASSIMA PIENA CANALE
Q.t.a - +16.800
(dati forniti dal Consorzio di bonifica)

N.B. ABBATTIMENTO ALBERATURE ESISTENTE:


1. PRIMA DI ESEGUIRE LE OPERE S.A.R.A. PRESENTATA ALL'AUTORITA' COMPETENTE, DOMANDA DI ABBATTIMENTO
2. L'ABBATTIMENTO AVVERA SOLO NEL MOMENTO IN CUI INIZIERA' LA FASE ESECUTIVA DELL'OPERA E LE OPERAZIONI SARANNO EFFETTUATE NEL RISPETTO DI PRESCRIZIONI E PRINCIPI SANCTI DAL REGOLAMENTO DEL VERDE PUBBLICO E PRIVATO
3. L'ESISTENZA DI ALBERATURE ESISTENTE E LA SITUAZIONE ATTUALE PERTANTO COMUNITA' PRIVA VEDERA ALLA MASSIMA DIMORA DELLE PIANTE. IN AREA COMUNALE, ESTERNA ALLA LOTTIZZAZIONE, SECONDO LE PRESCRIZIONI CHE SARANNO IMPARTITE.

PUNTO RIPRESA FOTOGRAFICA

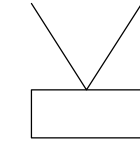


LEGENDA ALBERTURE

1	CIPRESSO	11	ACERO
2	ACERO	12	NEGUNDO
3	CIPRESSO	13	GINGO
4	ACERO	14	NEGUNDO
5	CIPRESSO	15	ACERO
6	ACERO	16	NEGUNDO
7	TIGLIO	17	MAGNOLIA
8	TIGLIO	18	NOCCIOLO
9	TIGLIO	19	ACERO
10	ACERO	20	NEGUNDO

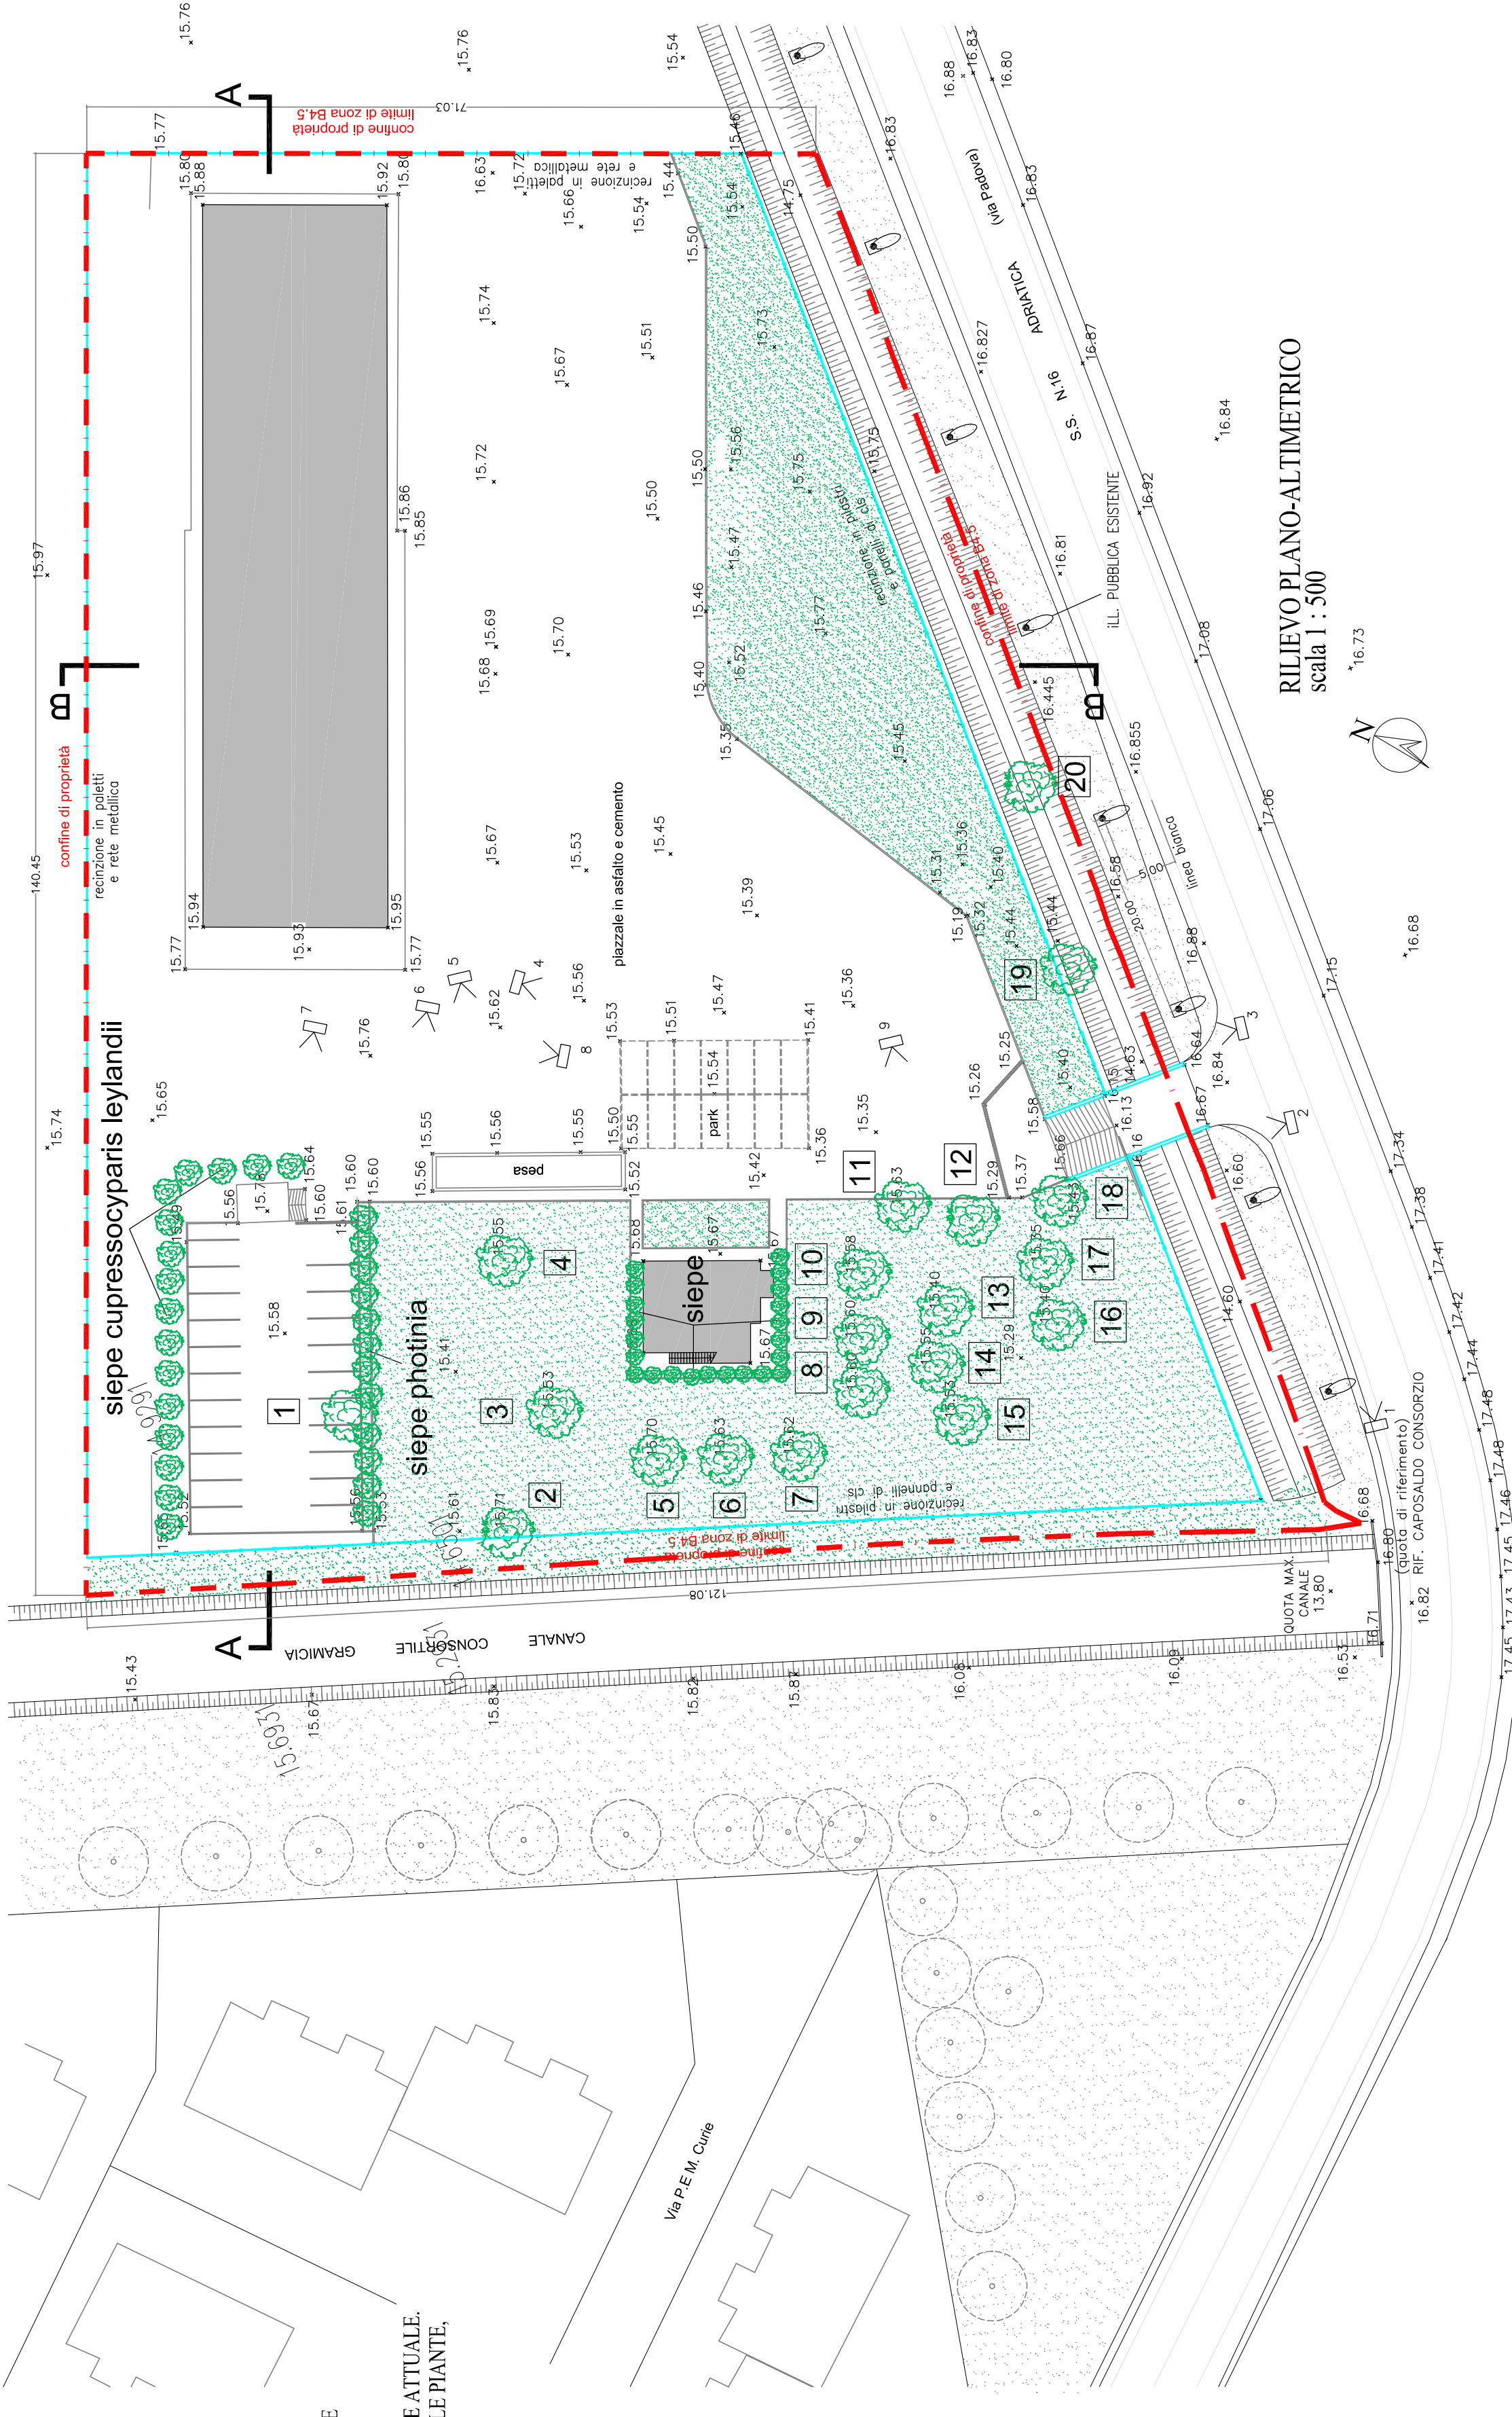

COMUNE DI FERRARA

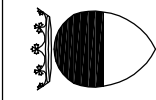

PROVINCIA DI FERRARA

PIANO PARTICOLAREGGIATO DI INIZIATIVA PRIVATA IN VIA PADOVA ZONA B4.5

Progettata:
Penitofan Estense Spa
Via Padova, 43 - 44122 Ferrara

Tavola:
2
STATO ATTUALE (rilievo piano - altimetrico)
DOCUMENTAZIONE FOTOGRAFICA
DOCUMENTAZIONE TOPOGRAFICA
PROFILI scala 1 : 500

Mila e Pineri:

Data:
Aprile 2007
Aggiornamento:
Dicembre 2012

Progettata:

Studio Tecnico
geom. Massimo Scavini
Via Concordo, 15 - 44124 Ferrara
Tel. 0532/44124
E-mail: massimo@scavini.it

Arch. Roberto Ballerini
Via Spadari, 31 - 44121 Ferrara