


aree del Piano Particolareggiato

perimetro aree funzionali all'intervento

perimetro area di proprietà

sagoma massima edificabile

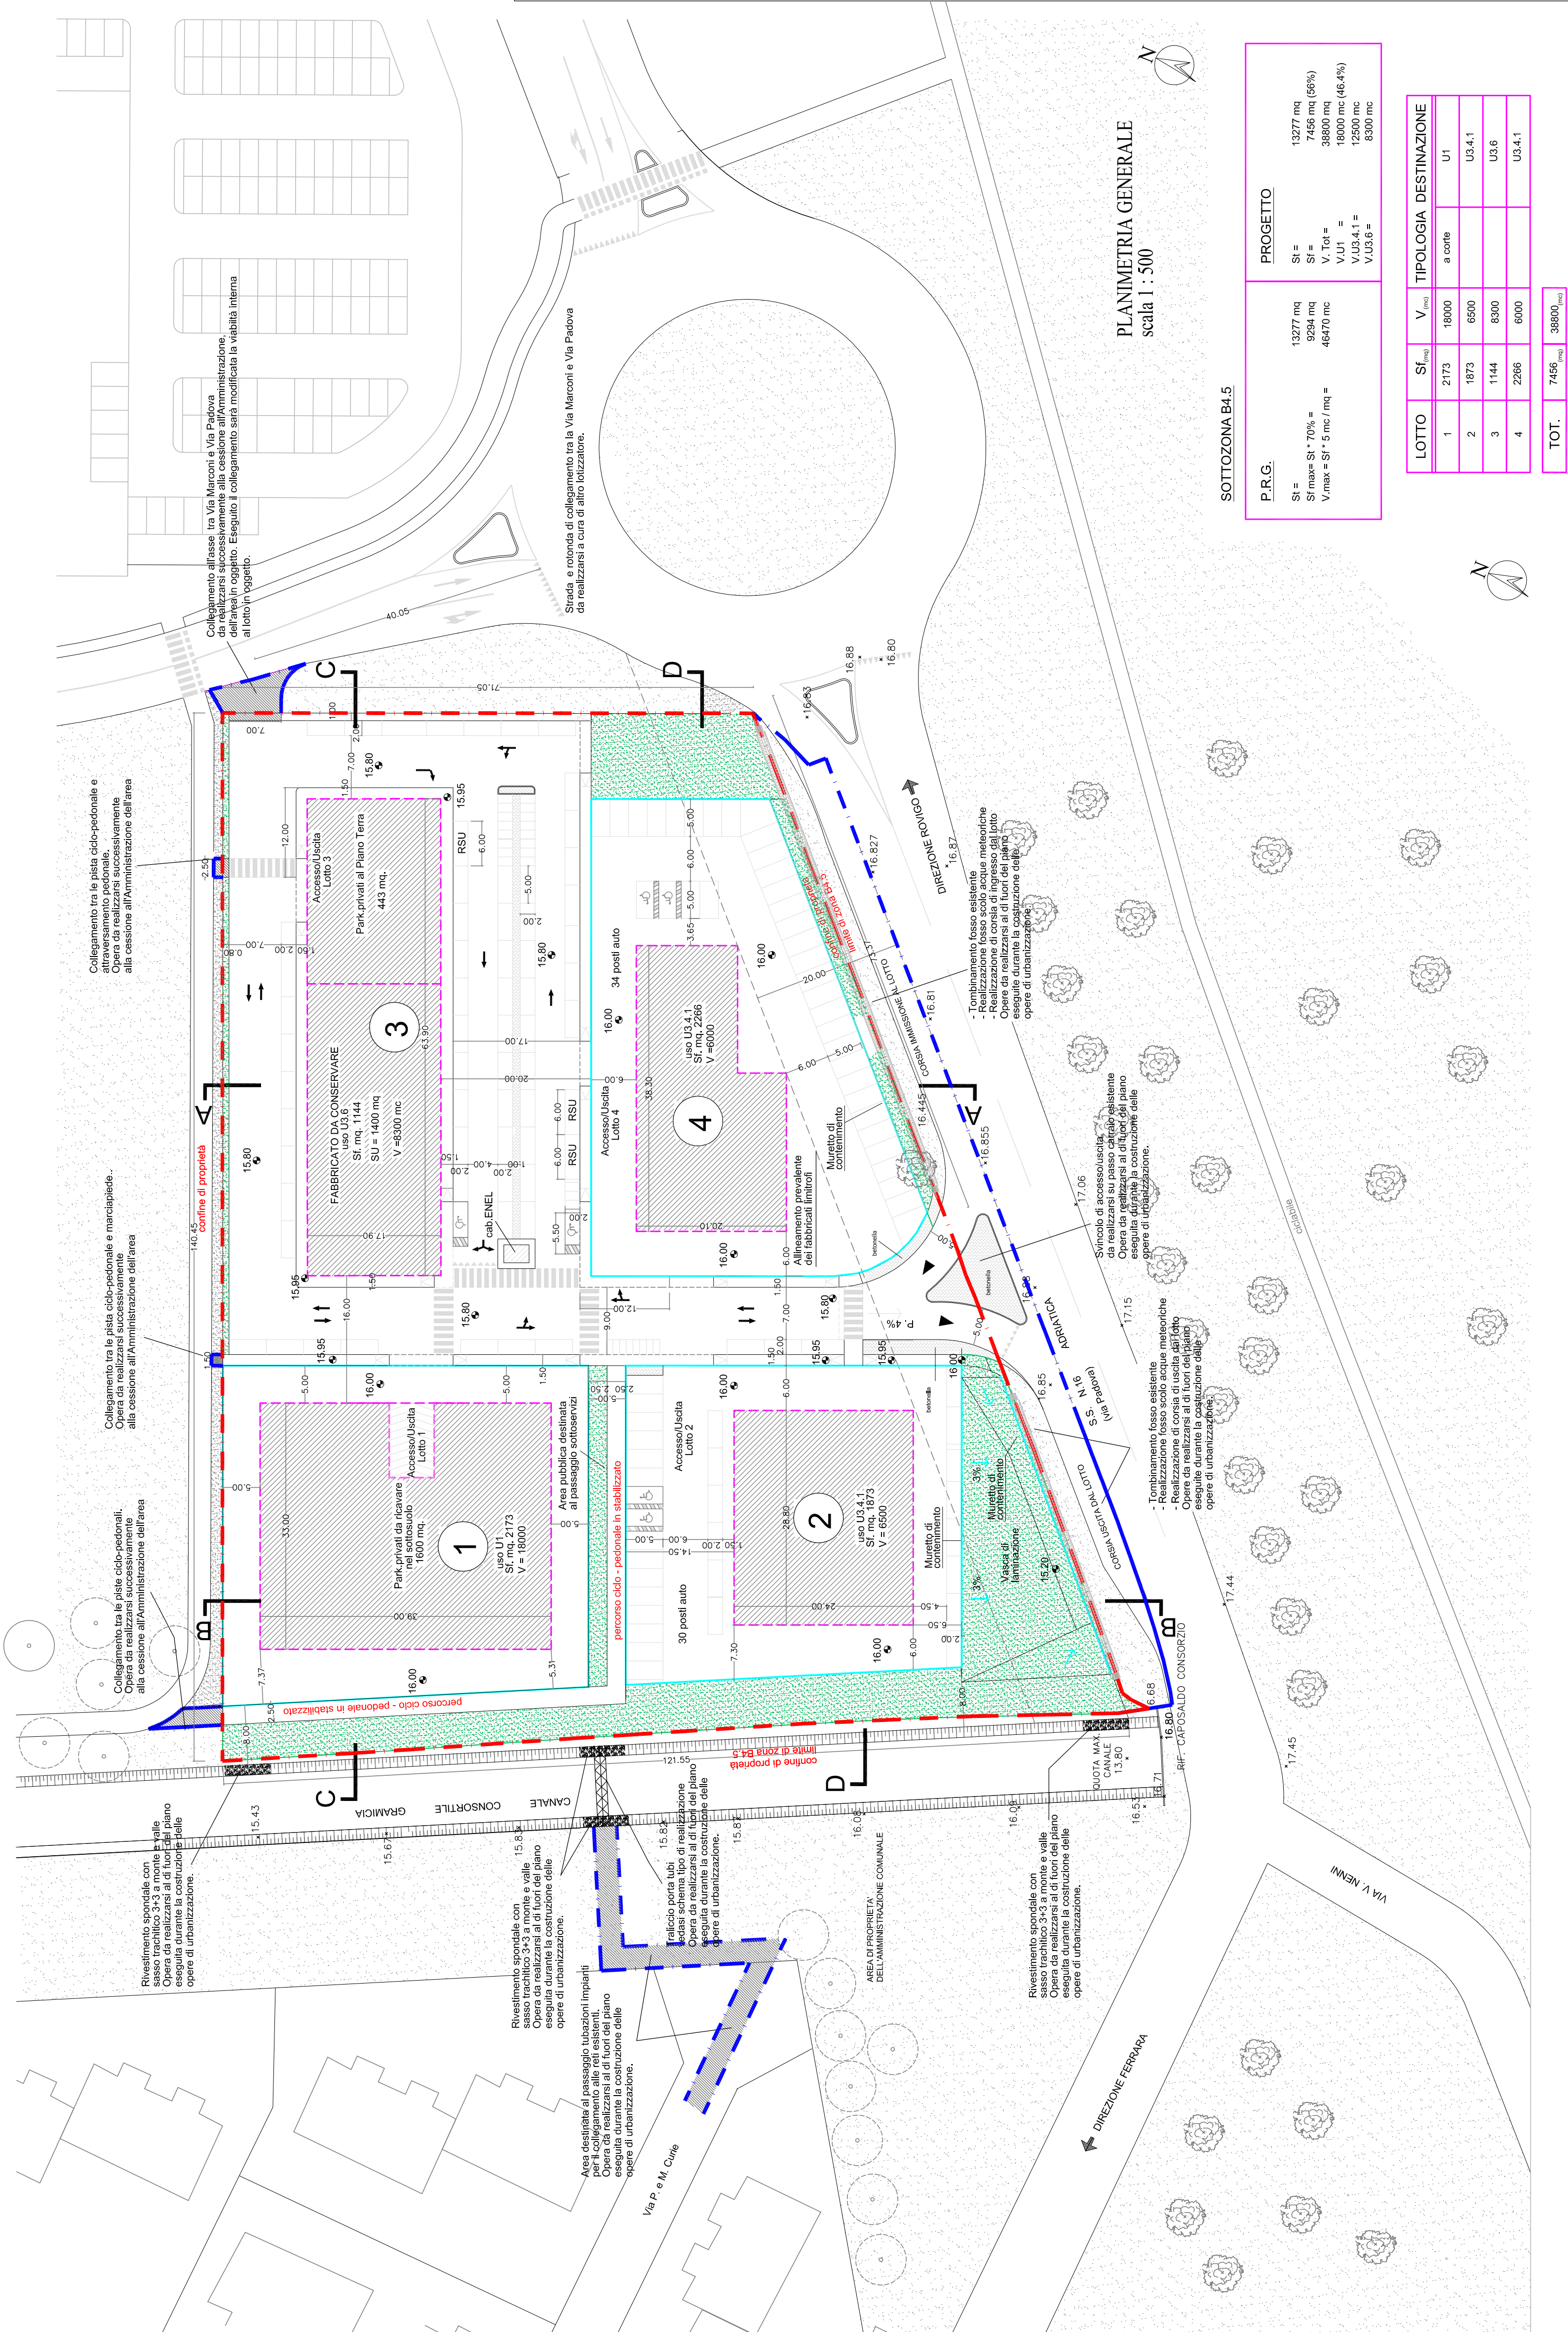


SOTTOZONA B4.5

P.R.G.		PROGETTO	
Si =	13277 mq	Si =	13277 mq
Sf max = Sf * 70% =	9294 mq	Sf =	7456 mq (56%)
V max = Sf * 5 mc / mq =	46470 mc	V. Tot =	38800 mq
		V. U1 =	18000 mc (46.4%)
		V. U3.4.1 =	6500 mc
		V. U3.6 =	8300 mc

LOTTO	Sf _{mq}	V _{mq}	TIPOLOGIA	DESTINAZIONE
1	2173	18000	a corte	U1
2	1873	6500		U3.4.1
3	1144	8300		U3.6
4	2266	6000		U3.4.1
TOT.	7456 _{mq}	38800 _{mq}		

COMUNE DI FERRARA

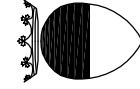

PROVINCIA DI FERRARA

PIANO PARTICOLAREGGIATO
DI INIZIATIVA PRIVATA IN VIA PADOVA
ZONA B4.5

Proprietà :
Petroliera Estense Spa
Via Padova 43 - 44122 Ferrara

Tavola :
3a
Elaborato :
PROGETTO URBANISTICO E DATI QUANTITATIVI
PLANIMETRIA GENERALE scala 1 : 500

Visi e Pareri :

Data :
Aprile 2007
Aggiornamento :
Maggio 2013

Progettisti:

Studio Tecnico
Geom. Massimo Scaravini
Via Concachia, 13 - 44124 Ferrara
Tel. 0532/311125 - Fax. 0532/746147
E-mail: massimo@scaravini.net

Arch. Roberto Ballerini
Via Spasari, 31 - 44121 Ferrara