



aree del Piano Particolareggiato
perimetro aree funzionali all'intervento
perimetro area di proprietà

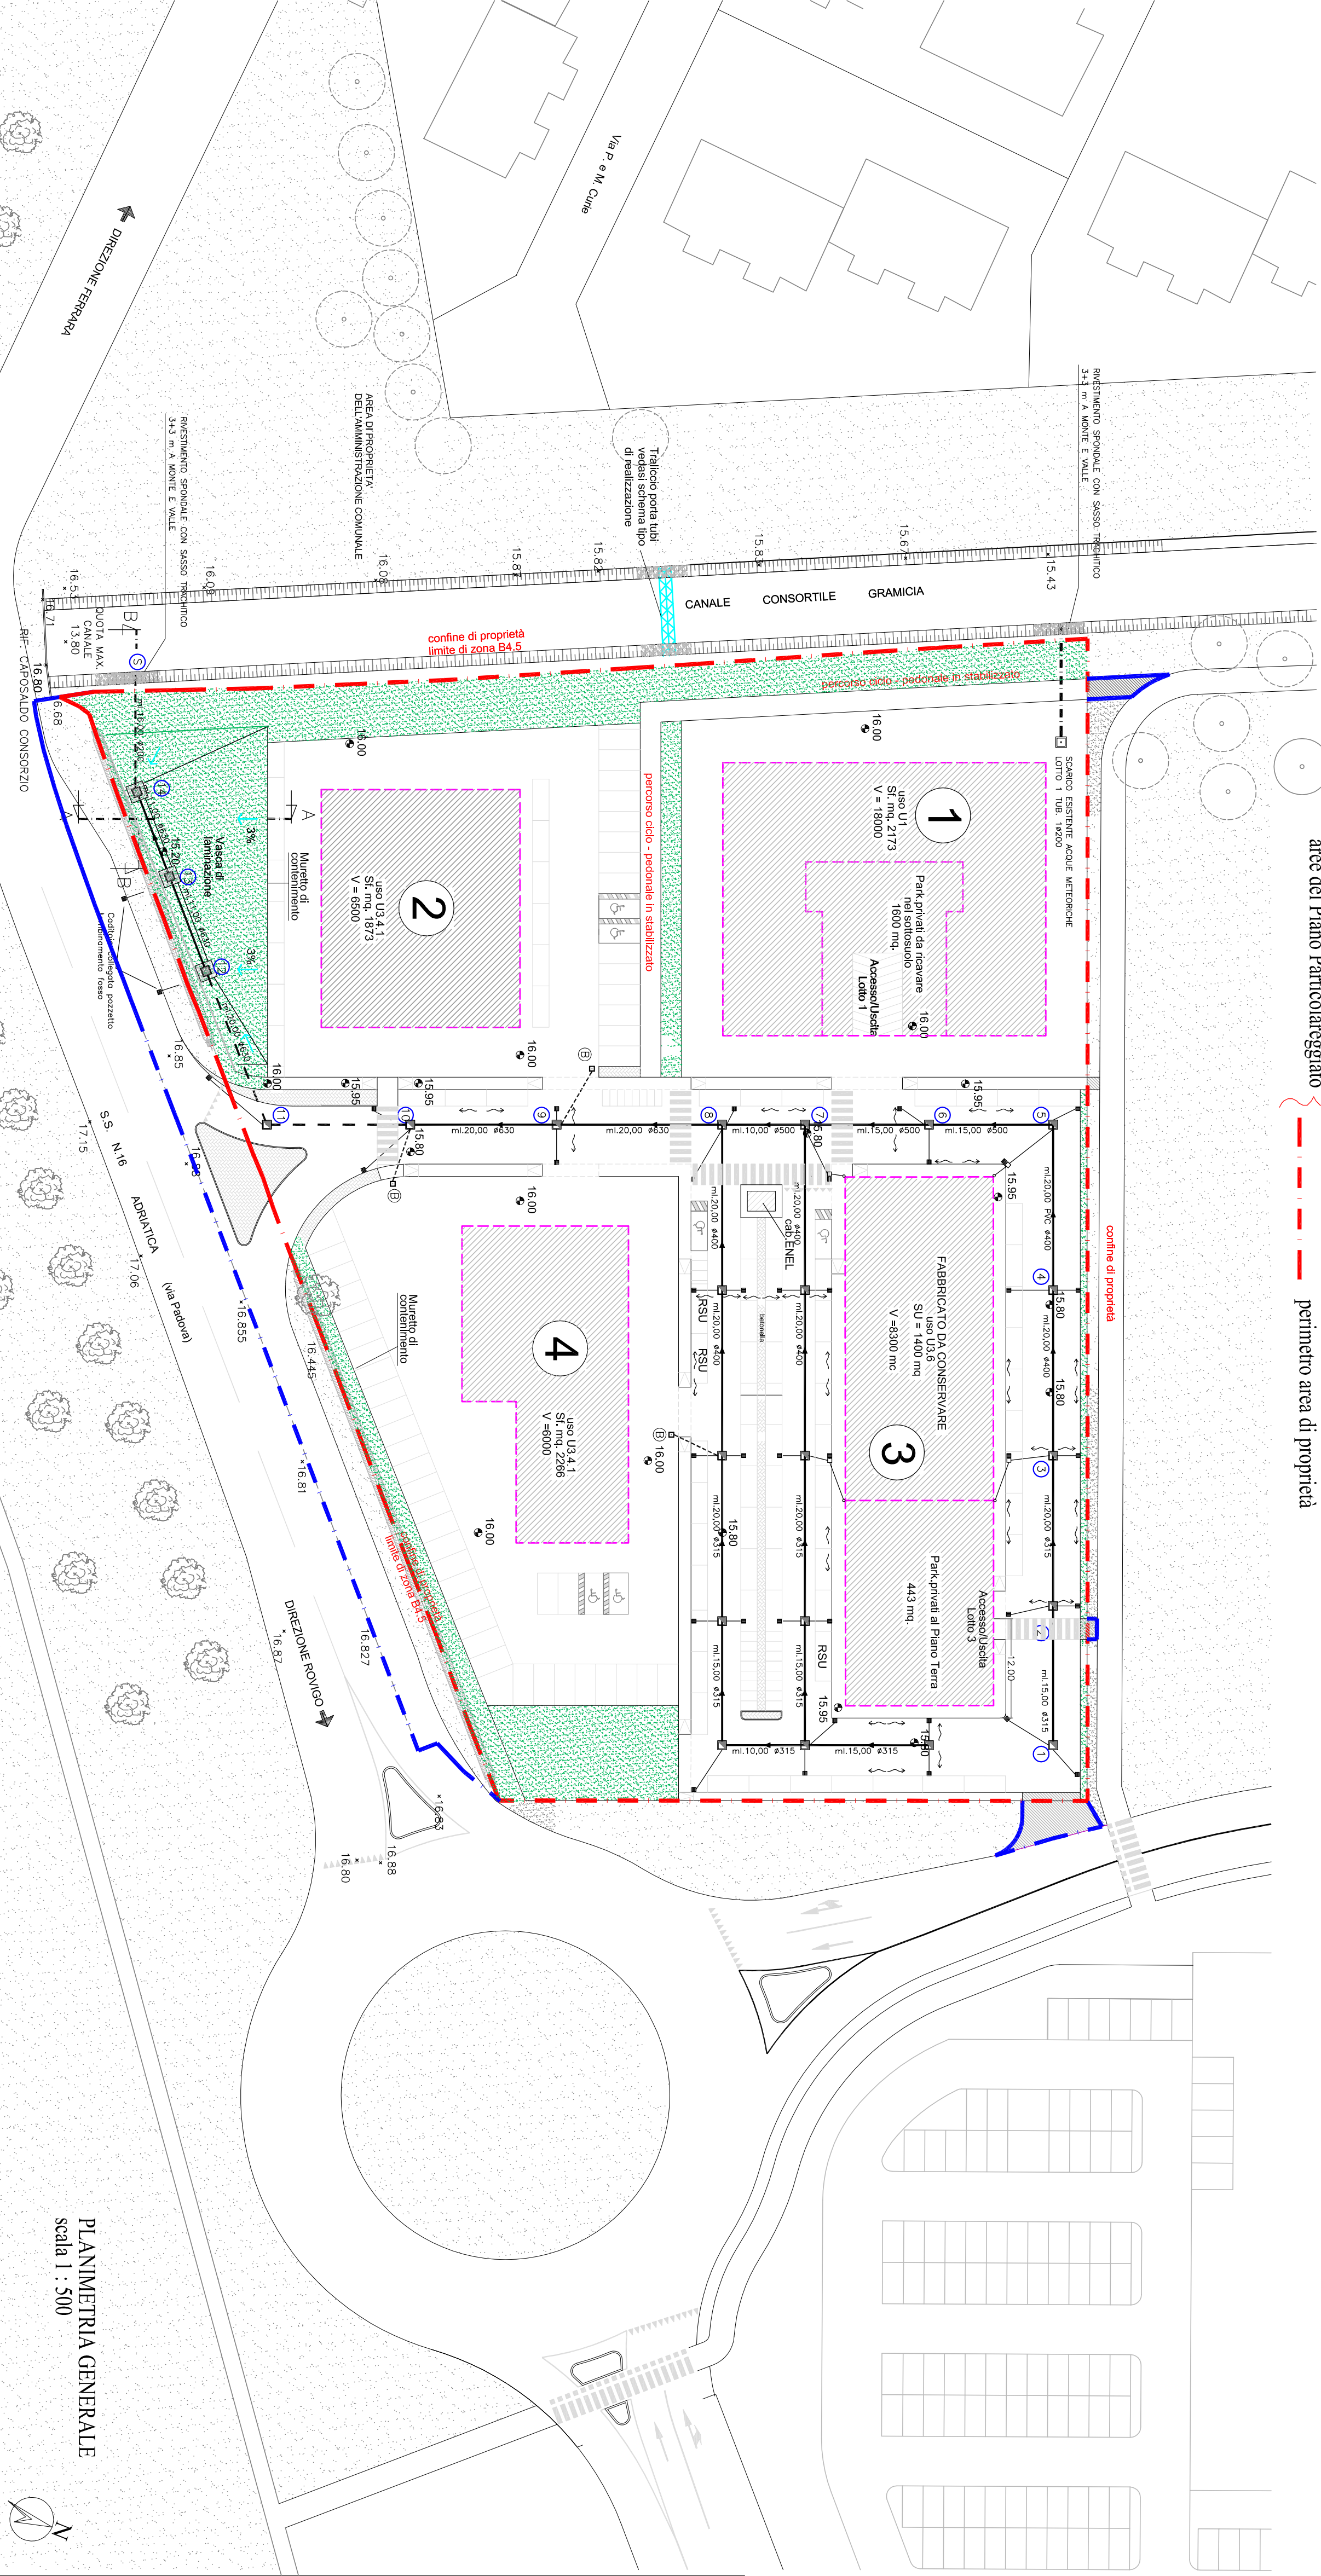

LEGENDA RETE FOGNATURA ACQUE METEORICHE	
—	PVC UNI-EN 1401 S18 DN315-DN630
- - -	PVC UNI-EN 1401 S18 DN100 allacciamento condotte con pozzetti di raccordo
- - -	PVC UNI-EN 1401 S18 DN100 allacciamento condotte con pozzetti di raccordo con griglia SUPERPOT
■	Pozzetto rinforzato ispezionabile 60x90 int. con botola in ghisa sferoidale Ø400
■	Pozzetto rinforzato ispezionabile 60x90 int. con botola in ghisa sferoidale Ø400
■	Pozzetto rinforzato di raccordo e raccordo condotte 50x50 int. ispezionabile con condotte in ghisa sferoidale
■	Pozzetto rinforzato di raccordo condotte e pluviali 50x50 int. ispezionabile
■	Pluviali
Ⓢ	Collegamento alla rete delle acque meteoriche provenienti da ogni singolo lotto: PVC S18

VEDASI:
- TAV. 12B PER PARTICOLARI E SEZIONI RETE ACQUE METEORICHE
- TAV. 12C RELAZIONE E RELATIVI CALCOLI VASCA LAMINAZIONE

COMUNE DI FERRARA

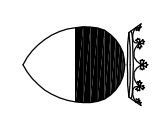

PROVINCIA DI FERRARA

PIANO PARTICOLAREGGIATO
DI INIZIATIVA PRIVATA IN VIA PADOVA
ZONA B4.5

Proprietà:
Petriliera Estense Spa
Via Padova 43 - 44122 Ferrara

Tavola:
Elaborato:
12a
PLANIMETRIA RETE ACQUE METEORICHE
scala 1 : 500

Visiti e Pareri:
Data:
Aprile 2007
Aggiornamento:
Maggio 2013

Progettisti:
Studio Tecnico
geom. Massimo Scaramini
Via Padova 43 - 44122 Ferrara
Tel. 0532/3111725 - Fax 0532/76147
E-mail: massimo@scaramini.it

Arch. Roberto Ballerini
Via Spadari 31 - 44121 Ferrara