
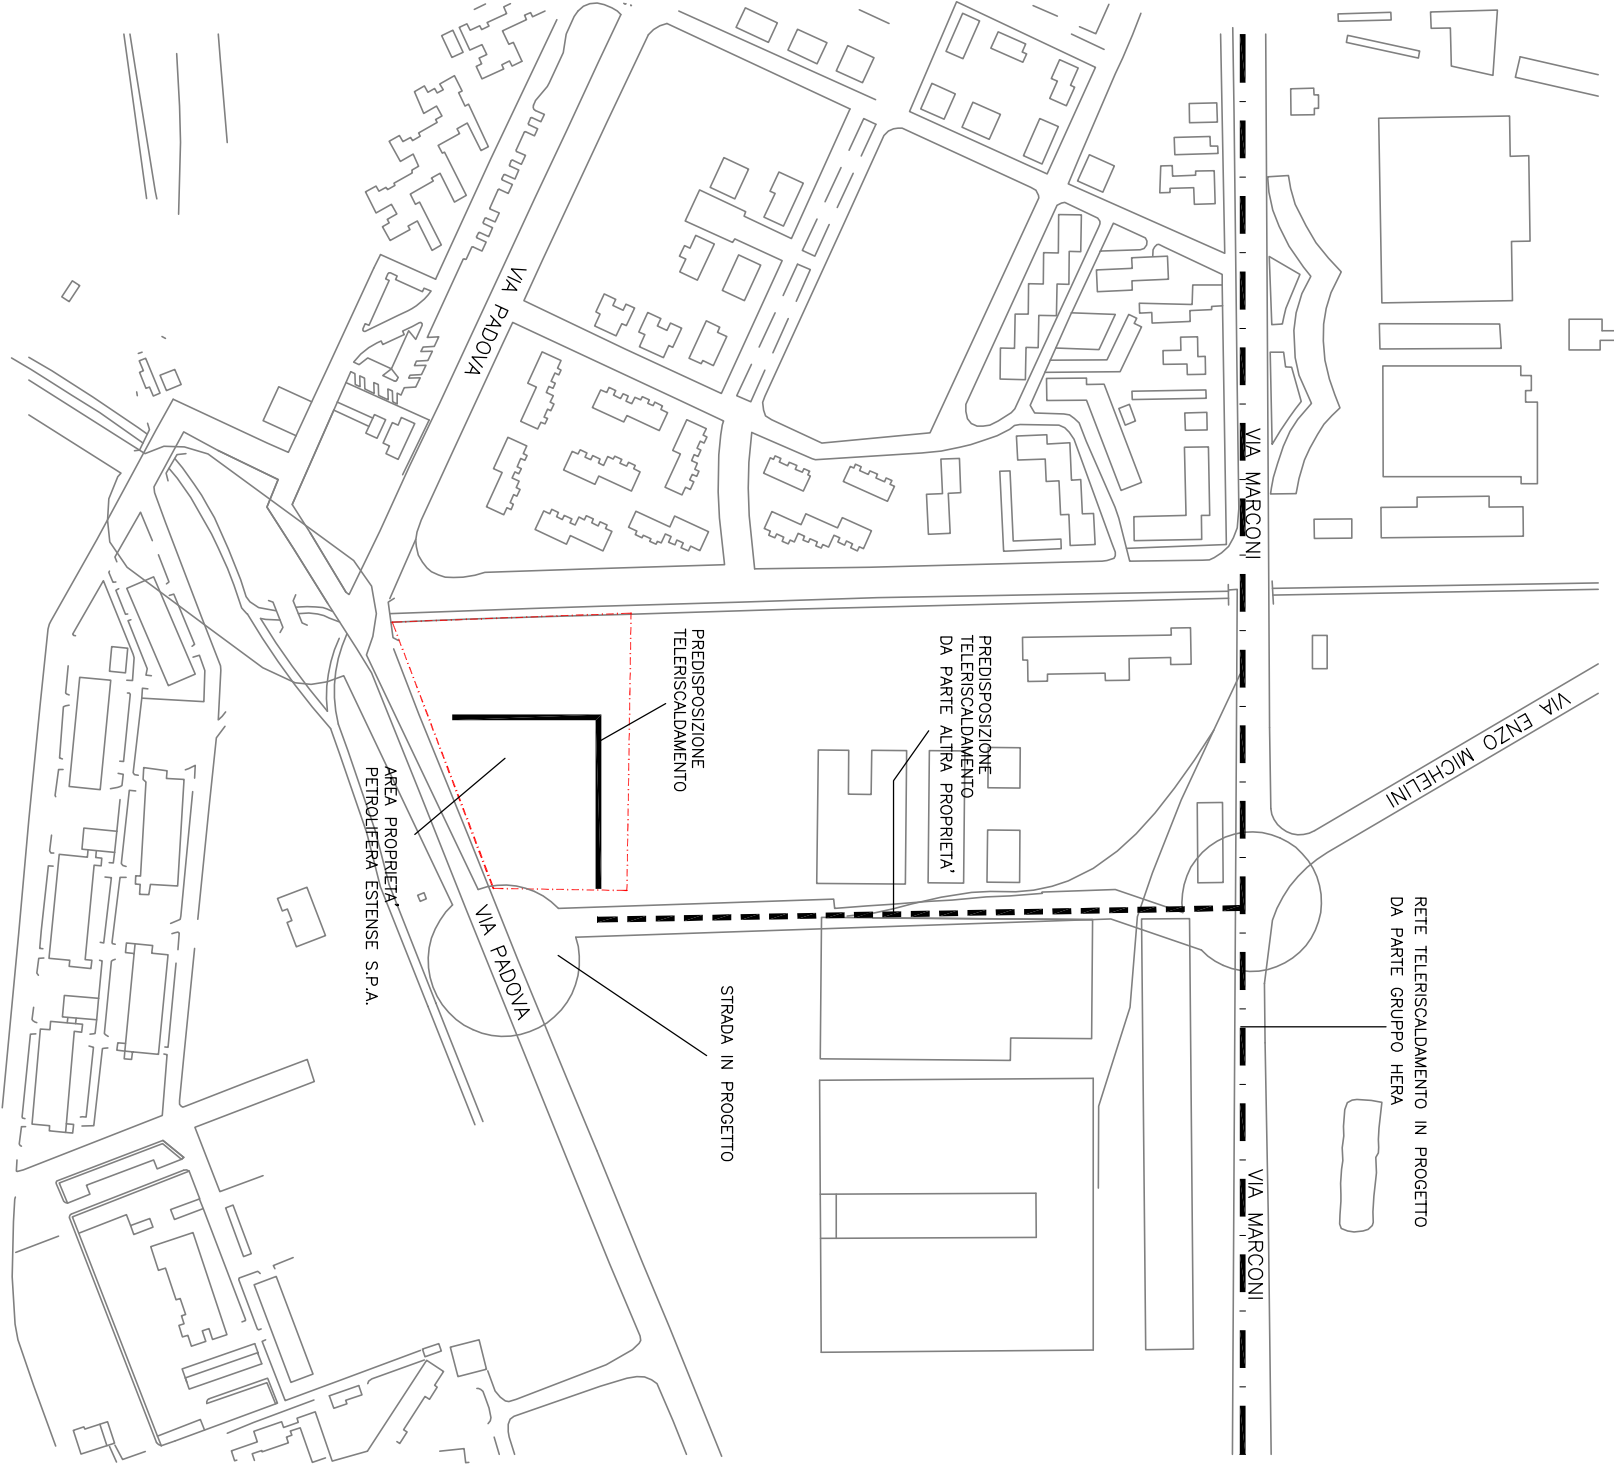


aree del Piano Particolareggiato
perimetro aree funzionali all'intervento
perimetro area di proprietà

PREDISPOSIZIONE TUBAZIONI RETE TELERISCALDAMENTO
DA ESEGUIRSI SU INDICAZIONE DELL'ENTE GESTORE E
SECONDO NORMATIVA VIGENTE IN MATERIA.

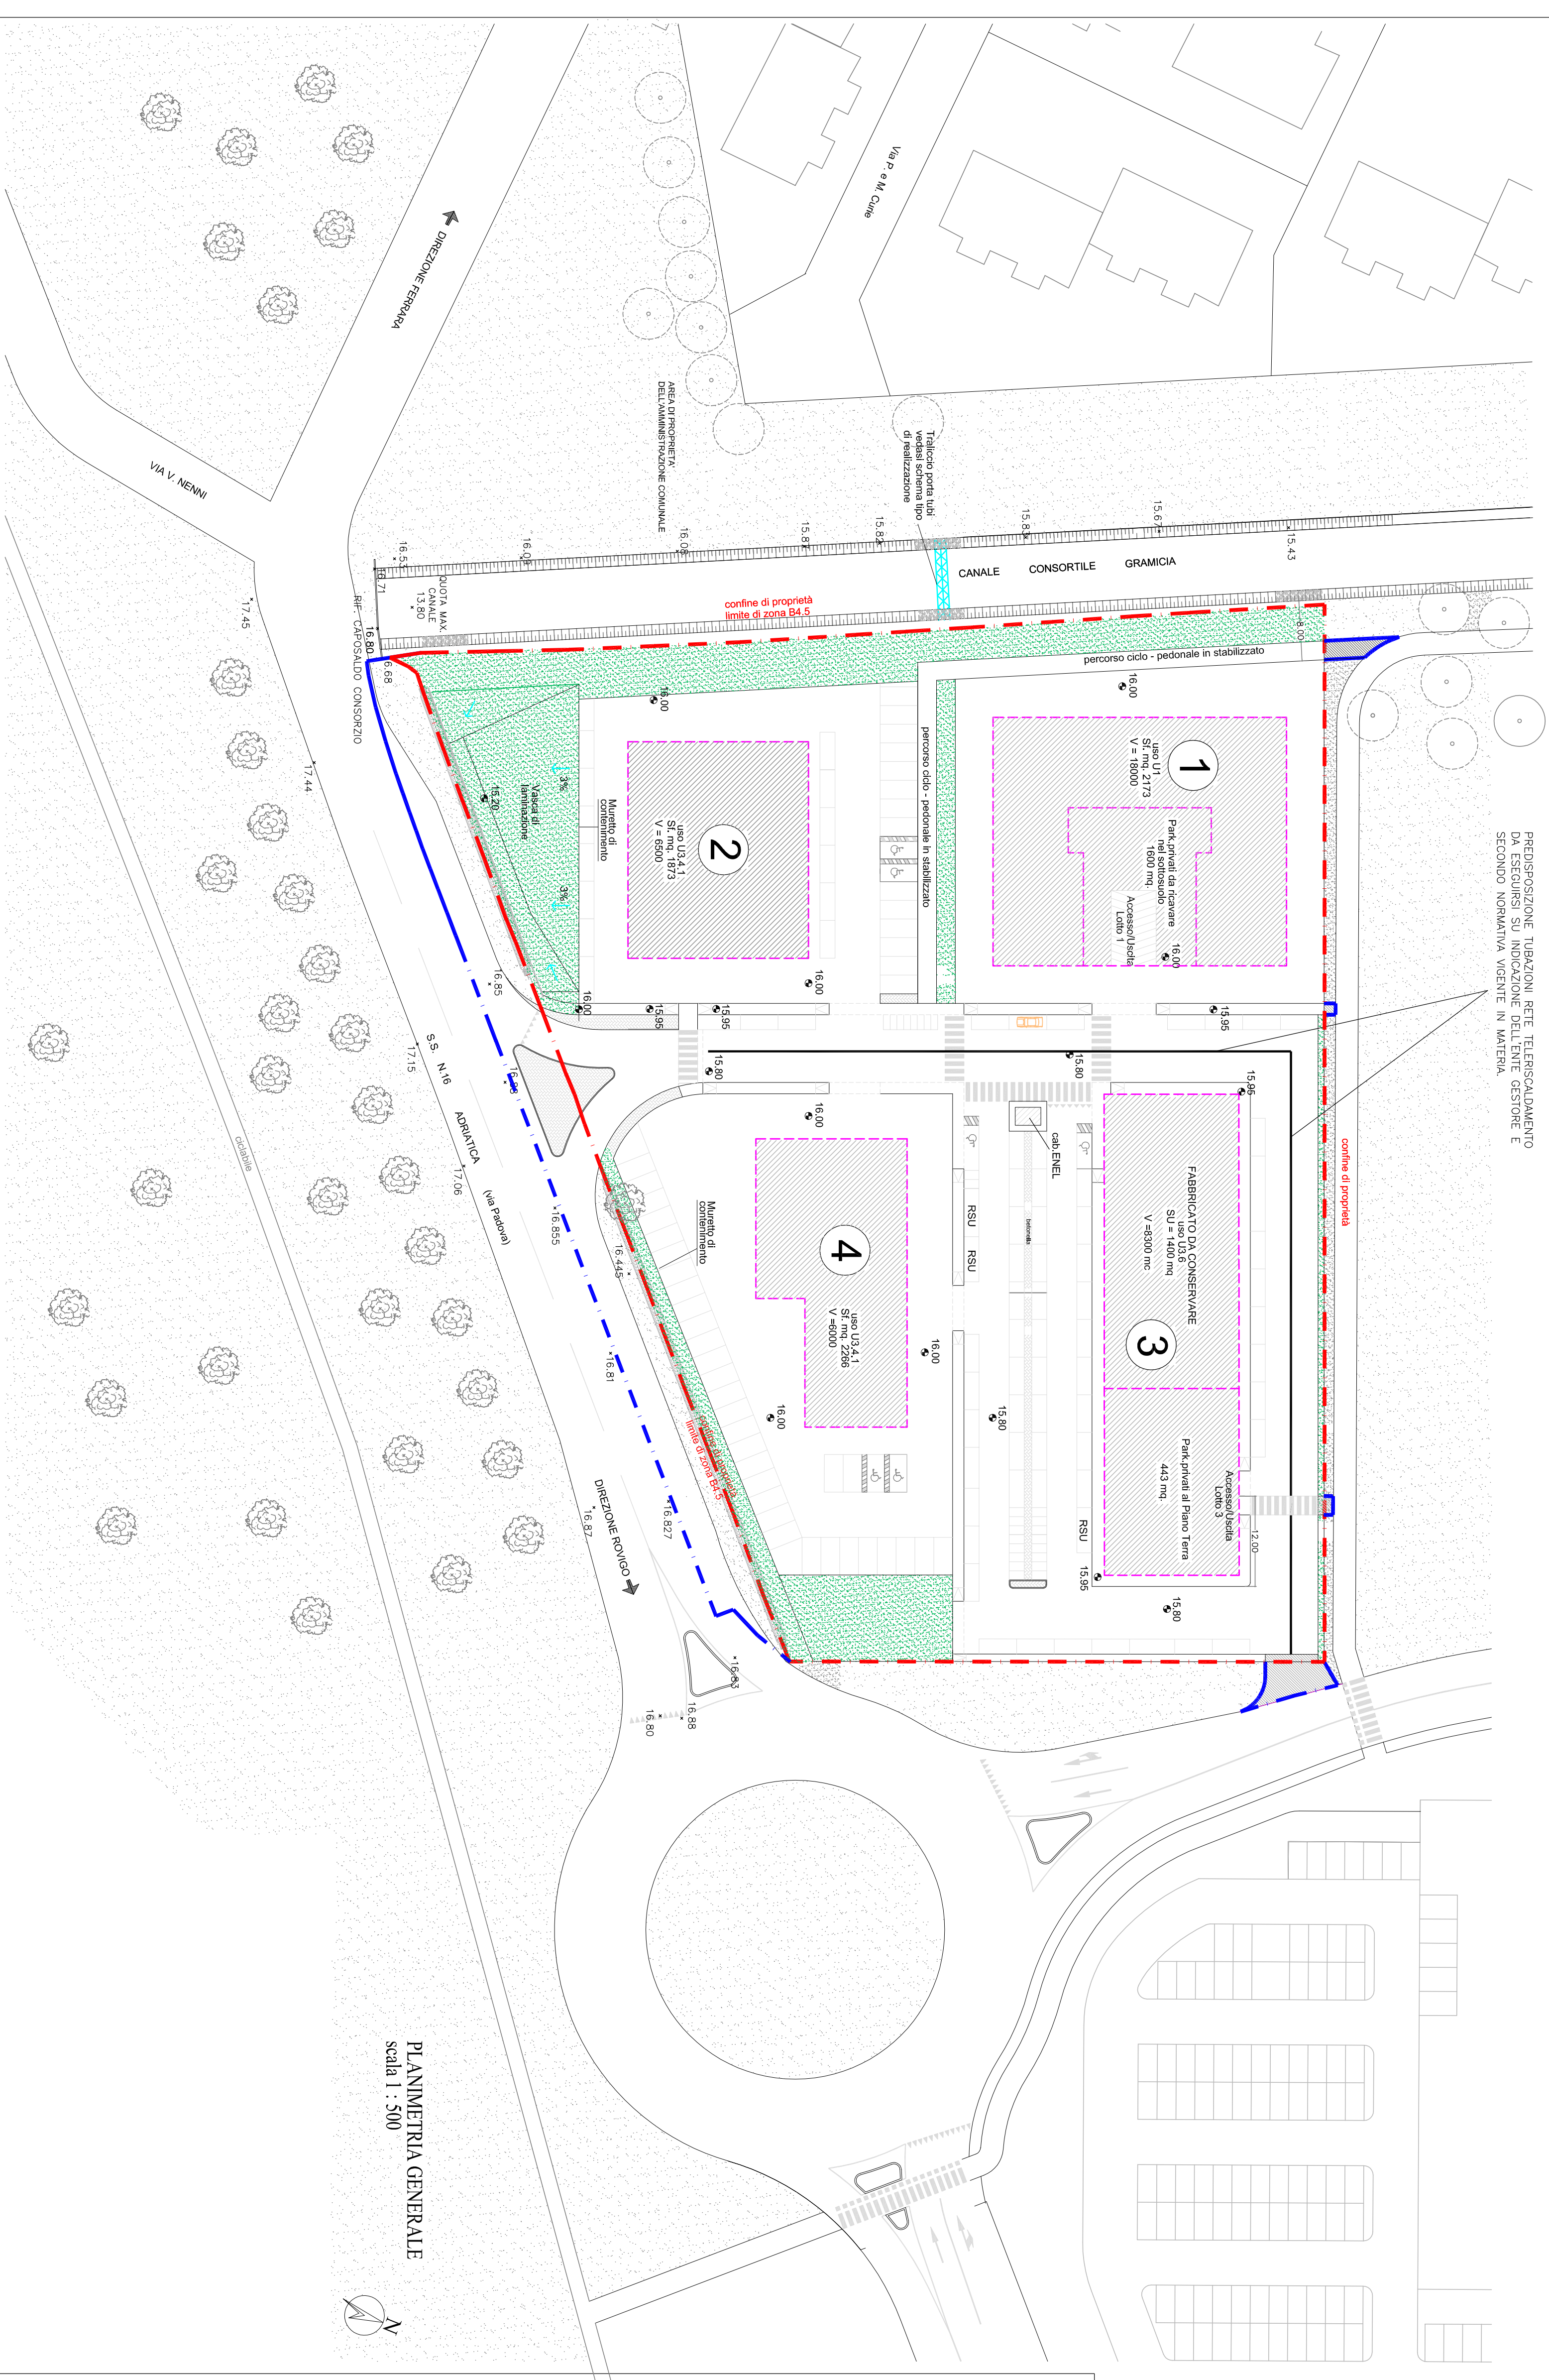

COMUNE DI FERRARA	
PROVINCIA DI FERRARA	
Piano Particolareggiato di Iniziativa Privata in Via Padova Zona B4.5	
Proprietà : Petroliera Estense Spa Via Padova 43 - 44122 Ferrara	
Tavola : 13	Elaborato : PLANIMETRIA RETE TELERISCALDAMENTO PLANIMETRIA GENERALE scala 1 : 500
Vista e Pianta :	
Data : Aprile 2007	Aggiornamento : Maggio 2013
Progettato : Studio Tecnico geom. Massimo Scattolon Via Comacina, 12 - 44124 Ferrara Tel. 0532/251517 Email: massimo@scattolon.it	
Arch. Roberto Ballerini Via Spadari, 31 - 44121 Ferrara	