


aree del Piano Particolareggiato

perimetro aree funzionali all'intervento

perimetro area di proprietà

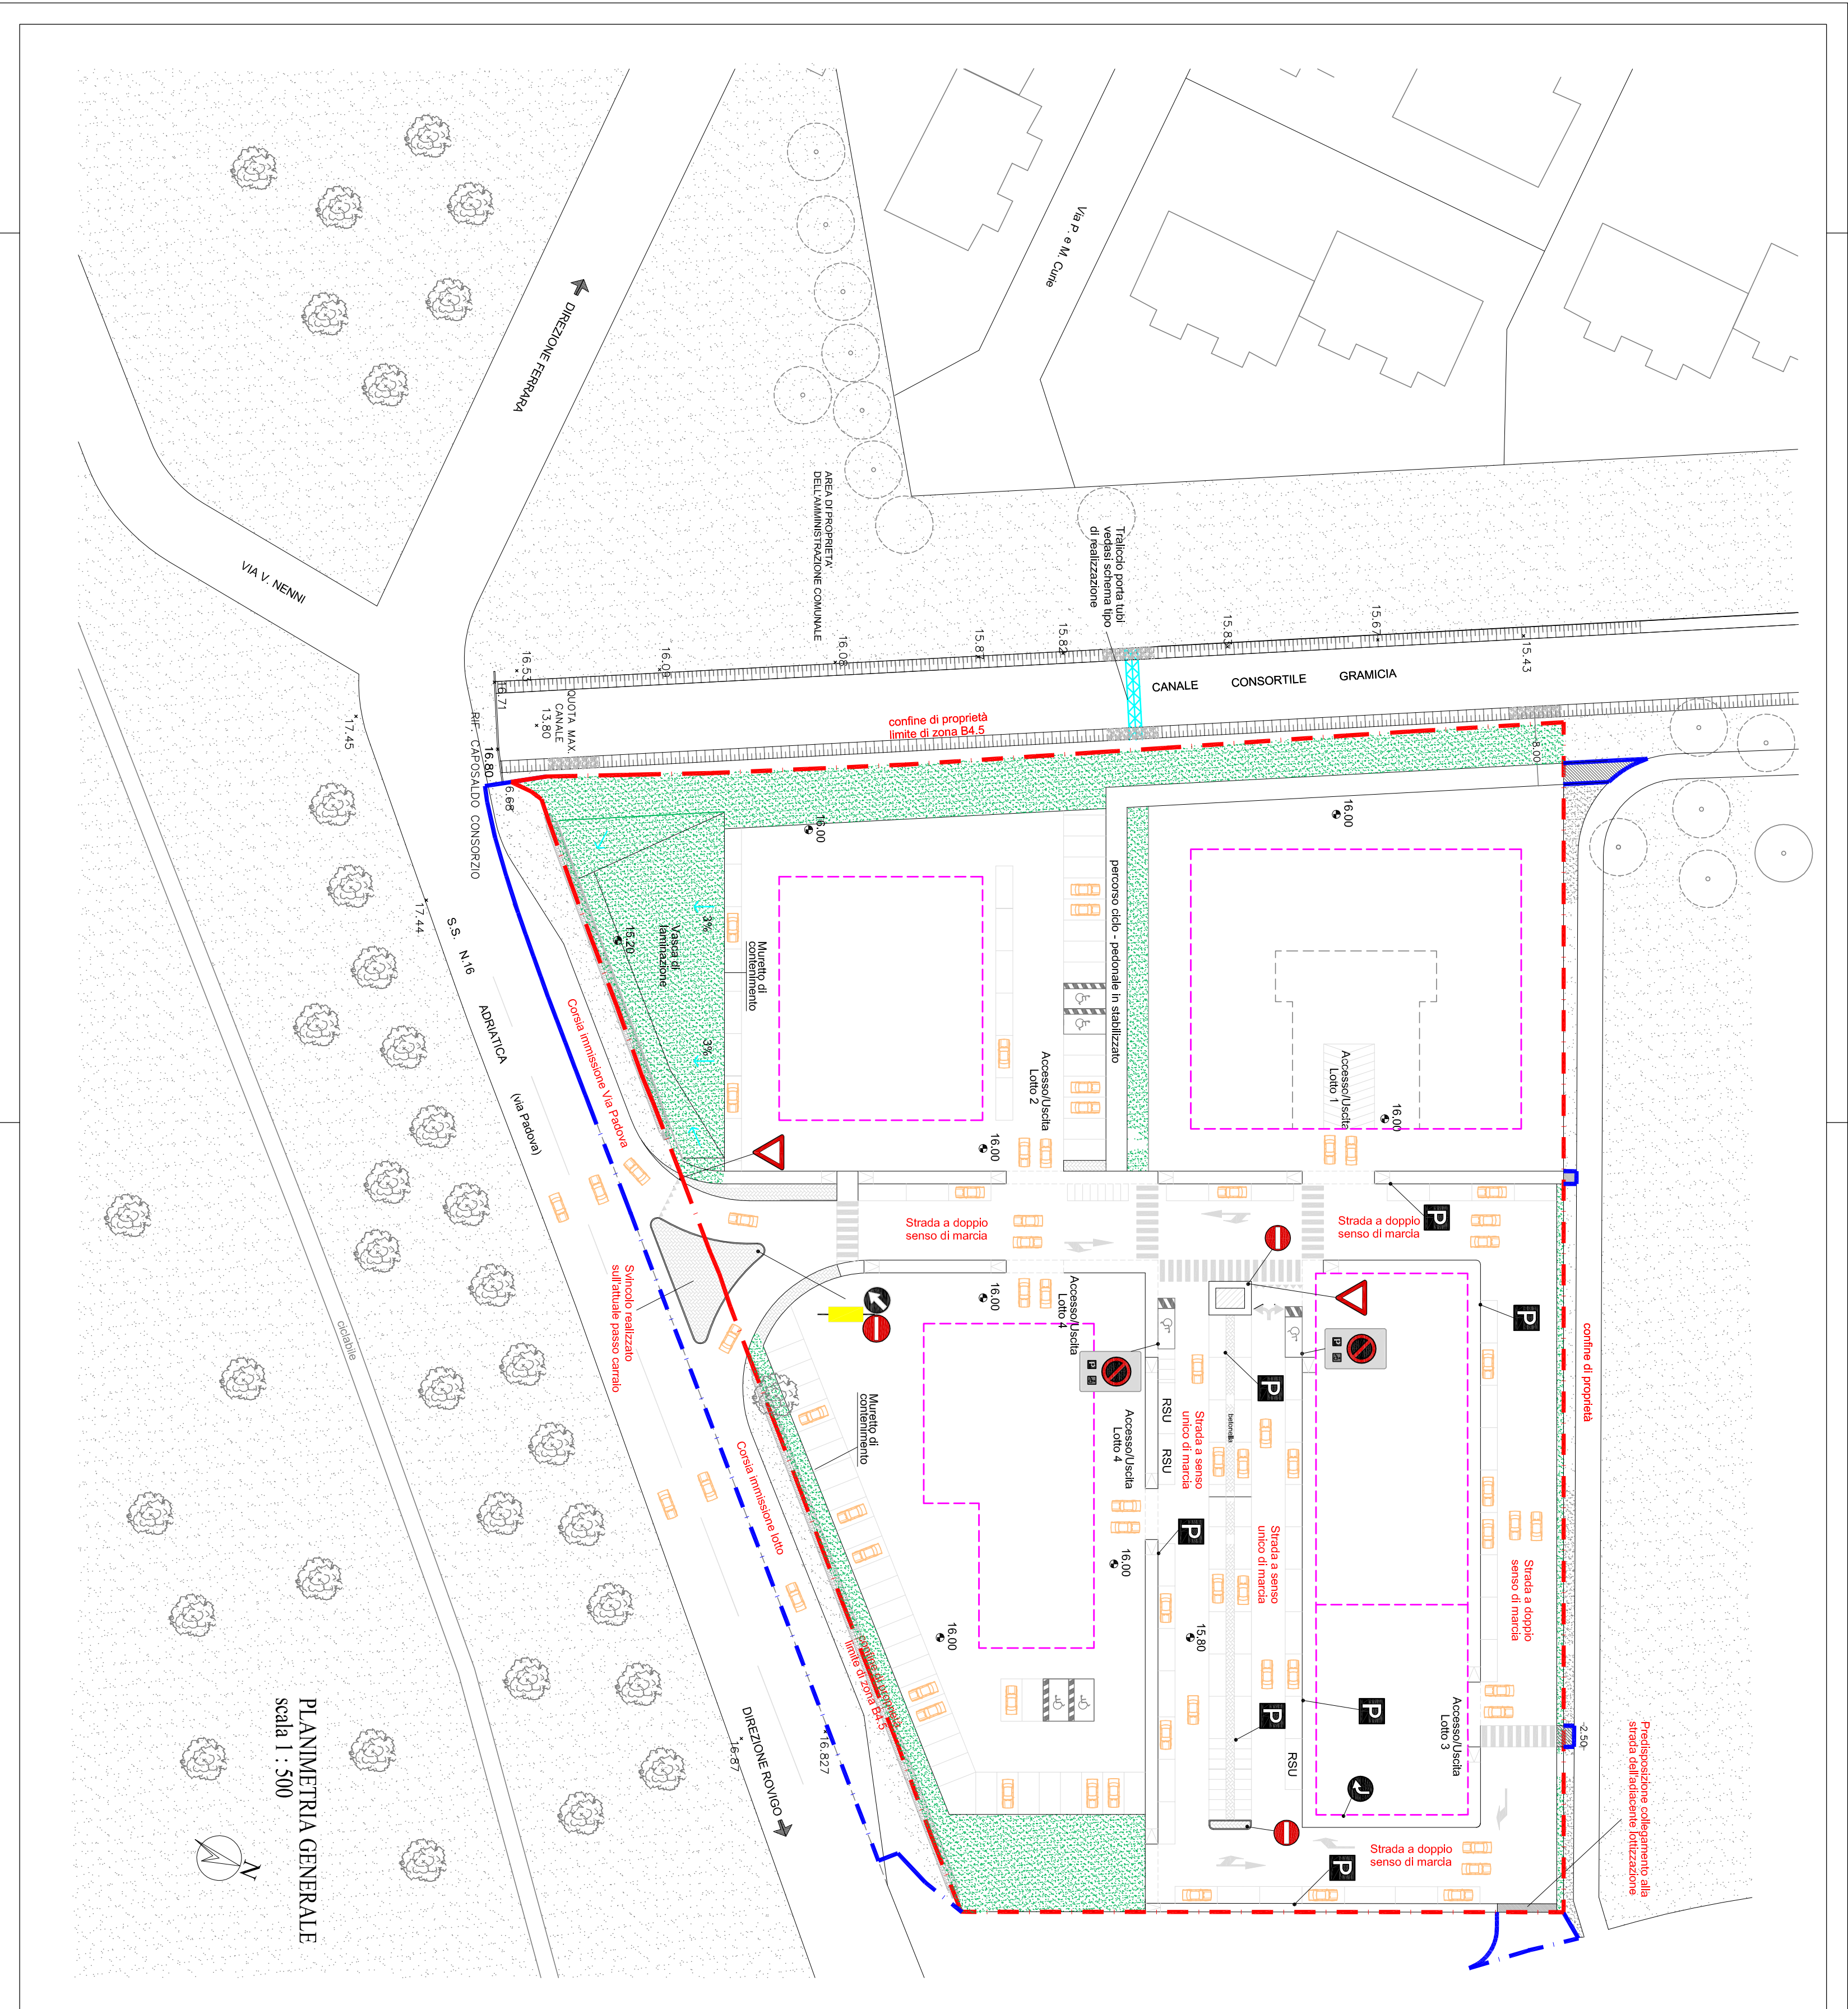

COMUNE DI FERRARA	
PROVINCIA DI FERRARA	
PIANO PARTICOLAREGGIATO DI INIZIATIVA PRIVATA IN VIA PADOVA ZONA B4.5	
Proprietà: Petroliera Estense Spa Via Padova, 43 - 44122 Ferrara	
Tavola: 14	
Elaborato: PLANIMETRIA SEGNALETICA STRADALE E VIABILITA' PRIMA FASE PLANIMETRIA GENERALE scale 1 : 500	
Visti e Pareti:	
Data: Aprile 2007	
Aggiornamento: Maggio 2013	
Progettisti: Studio Tecnico geom. Massimo Sanarini Via Comacina, 13 - 44124 Ferrara Tel. 0532/11125 - Fax. 0532/746147 E-mail: massimo@sanarini.net	
Arch. Roberto Ballerini Via Sestini, 31 - 44121 Ferrara	