


aree del Piano Particolareggiato
perimetro aree funzionali all'intervento
perimetro area di proprietà

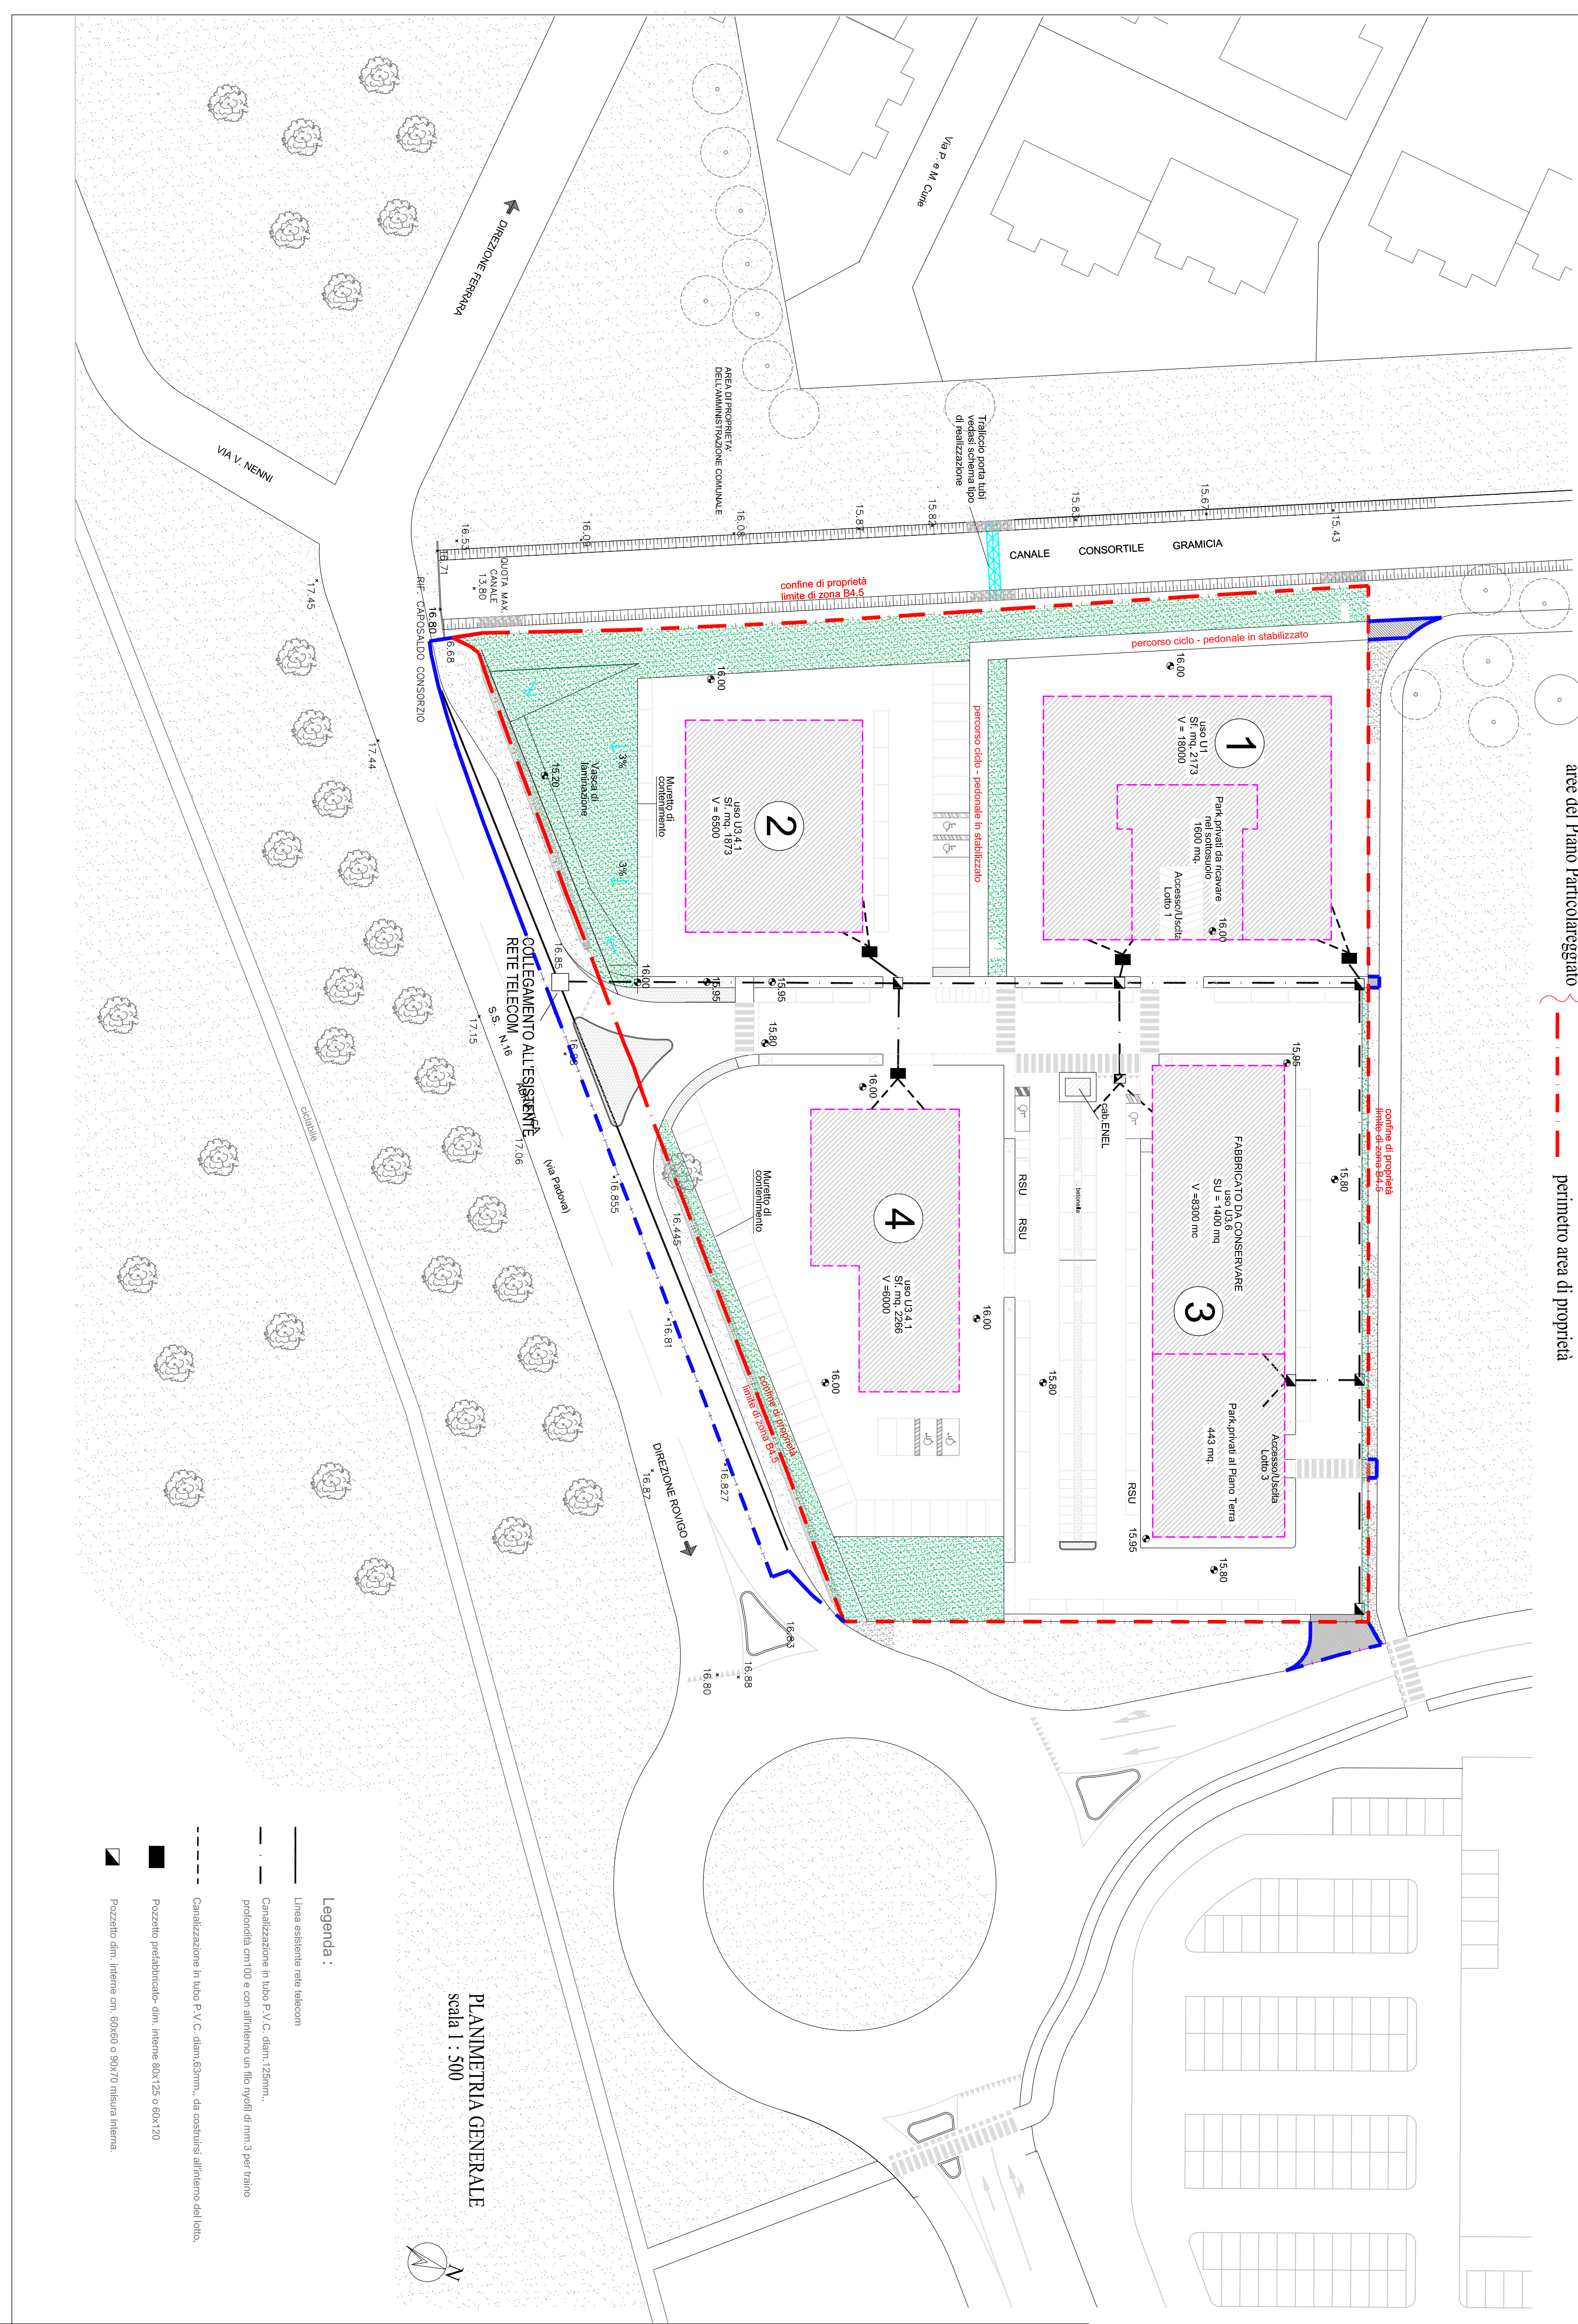

COMUNE DI FERRARA	
PROVINCIA DI FERRARA	
PIANO PARTICOLAREGGIATO DI INIZIATIVA PRIVATA IN VIA PADOVA ZONA B4.5	
Proprietà : Petroliera Estense Spa Via Padova, 43 - 44122 Ferrara	
Tavola : 9	Elaborato : PLANIMETRIA RETE TELECOM scala 1 : 500
Viale e Parenti :	
Data : Aprile 2007	Aggiornamento : Maggio 2013
Progettisti: Studio Tecnico Geom. Massimo Scaramini Via Concordia, 13 - 44124 Ferrara Tel. 0532/31175 - Fax. 0532/746147 Email: massimo@scaramini.net	
Arch. Roberto Ballerini Via Spadani, 31 - 44121 Ferrara	