



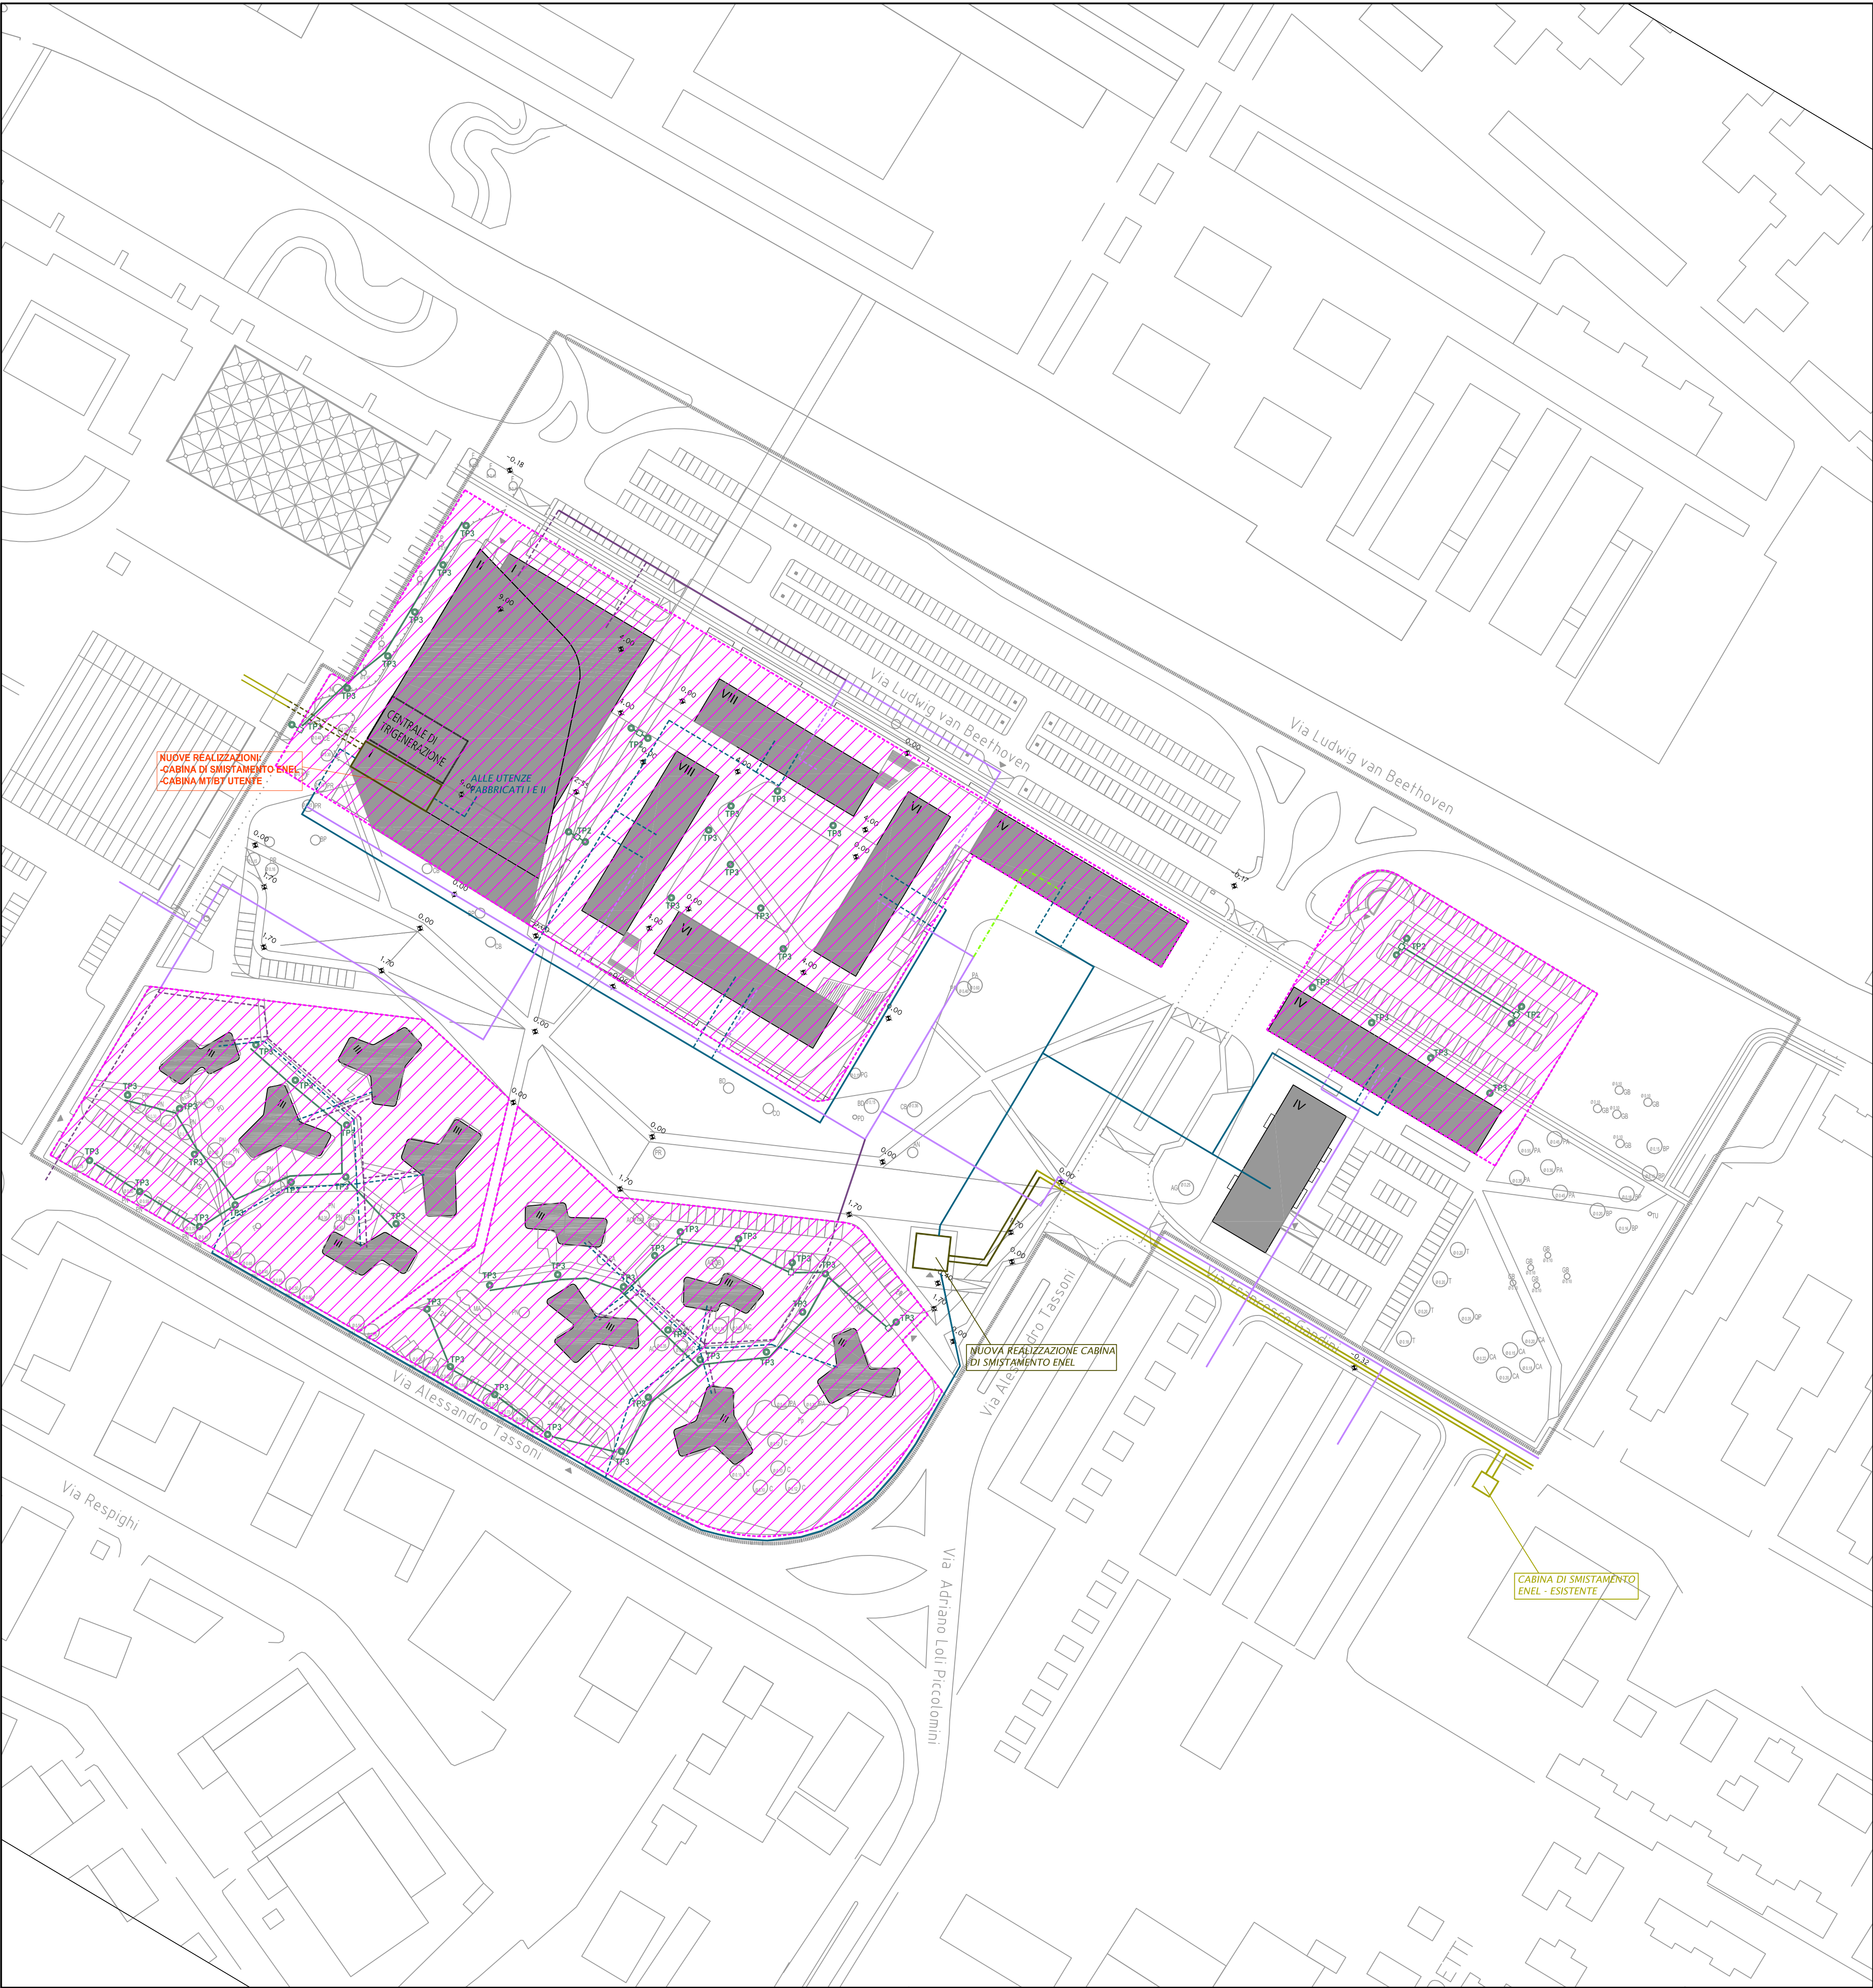

SERVIZIO	RETE PUBBLICA	ALLACCIAMENTI PRIVATI
ILLUMINAZIONE PUBBLICA ESISTENTE		
ILLUMINAZIONE PUBBLICA DI PROGETTO		
CONDOTTA ENEL BASSA TENSIONE ESISTENTE		
CONDOTTA ENEL BASSA TENSIONE DI PROGETTO		
CONDOTTA ENEL MEDIA TENSIONE ESISTENTE		
CONDOTTA ENEL MEDIA TENSIONE DI PROGETTO		
CONDOTTA TELECOM ESISTENTE		
CONDOTTA TELECOM DI PROGETTO		
RETE GAS ESISTENTE		
RETE GAS DI PROGETTO CON RIDUTTORE DI PRESSIONE ADEGUATO		
RETE ACQUEDOTTO ESISTENTE		
RETE ACQUEDOTTO DI PROGETTO		
RETE DI TELERISCALDAMENTO		
FOGNATURA ACQUE NERE		
FOGNATURA ACQUE PIOVANE DEI TETTI		
FOGNATURA ACQUE PIOVANE DI STRADE E PIAZZALI		
FOGNATURA MISTA		
CONDOTTO ADUTTORE ACQUA ALLA FOSSA DEL CASTELLO		

NOTE: **DEMOLIZIONE IMPIANTI ESISTENTI NELLE AREE DI INTERVENTO:**
GLI IMPIANTI ESISTENTI NON PIU' FUNZIONALI PER I NUOVI INTERVENTI SARANNO DISMESSI ED ABBANDONATI.
SARANNO DEMOLITI E RIMOSSI QUELLI:
- INTERFERENTI CON LE OPERE DI PROGETTO;
- A SERVIZIO DEGLI EDIFICI OGGETTO DI DEMOLIZIONE/RISTRUTTURAZIONE.

 **Area privata**
all'interno della quale gli impianti sono rappresentati per completezza grafica ma non sono compresi negli oneri di urbanizzazione

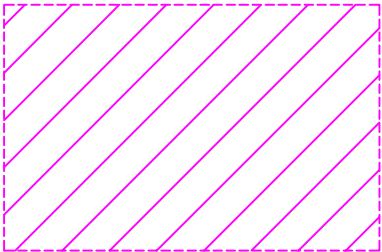

COMUNE DI FERRARA

PIANO DI RECUPERO DI
INIZIATIVA PUBBLICA
(L. 457/78)

AREA EX DIREZIONALE
PUBBLICO DI VIA BEETHOVEN

ATI:

© BEHNISCH ARCHITEKTEN  (società mandataria)

GRUPPO DI PROGETTO

DIREZIONE
Arch. Failla Alagna (Responsabile)
Arch. Martin Haas
Arch. Stefan Behnisch
Ing. Antonio De Fazio

COLLABORATORI
Arch. T. Kessler
Arch. T. Lang
Dott. M. De Bernardi

PROGETTAZIONE URBANISTICA PARTICOLAREGGIATA
Ing. G. Giacobazzi
Arch. G. Cacoza
Arch. G. Tedeschi
Arch. R. Orlandi
Dott. L. Baroni - Sistemazioni a verde

SISTEMAZIONI GENERALI ED IMPIANTISTICHE
Ing. G. Romiti
Ing. G.B. Montorsi
Ing. M. Guiso
Ing. M. Vallieri
Ing. P. Trapella
Ing. R. Caselli
Ing. A. Torri
Ing. P. Zombelli

ELABORATO

PROGETTO : RETI FORNITURA ENERGIA
ELETRICA E TELEFONICA

OPERA	ARGOMENTO	DOC. E PROG.	FASE	REVISIONE
P3	FE	PG08	G	1

CARTELLA:	FILE NAME: P3 FE PG08_G1_4115	NOTE:	PROT. 4115	SCALA: 1: 1000
2				
1	REVISIONE		Febbraio 2011	ATI LANG ALAGNA
0	EMISSIONE		Novembre 2010	ATI LANG ALAGNA
REV.	DESCRIZIONE	DATA	REDATTO	VERIFICATO APPROVATO
Il presente progetto è il frutto del lavoro dei professionisti associati in Politecnica. A firma di legge tutti i diritti sono riservati. E' vietata la riproduzione in qualsiasi forma senza autorizzazione di POLITECNICA Soc. Coop. Politecnica aderisce al progetto Impatto zero® di Lifegate. Le emissioni di CO2 di questo progetto sono compensate con la creazione di nuove foreste.				