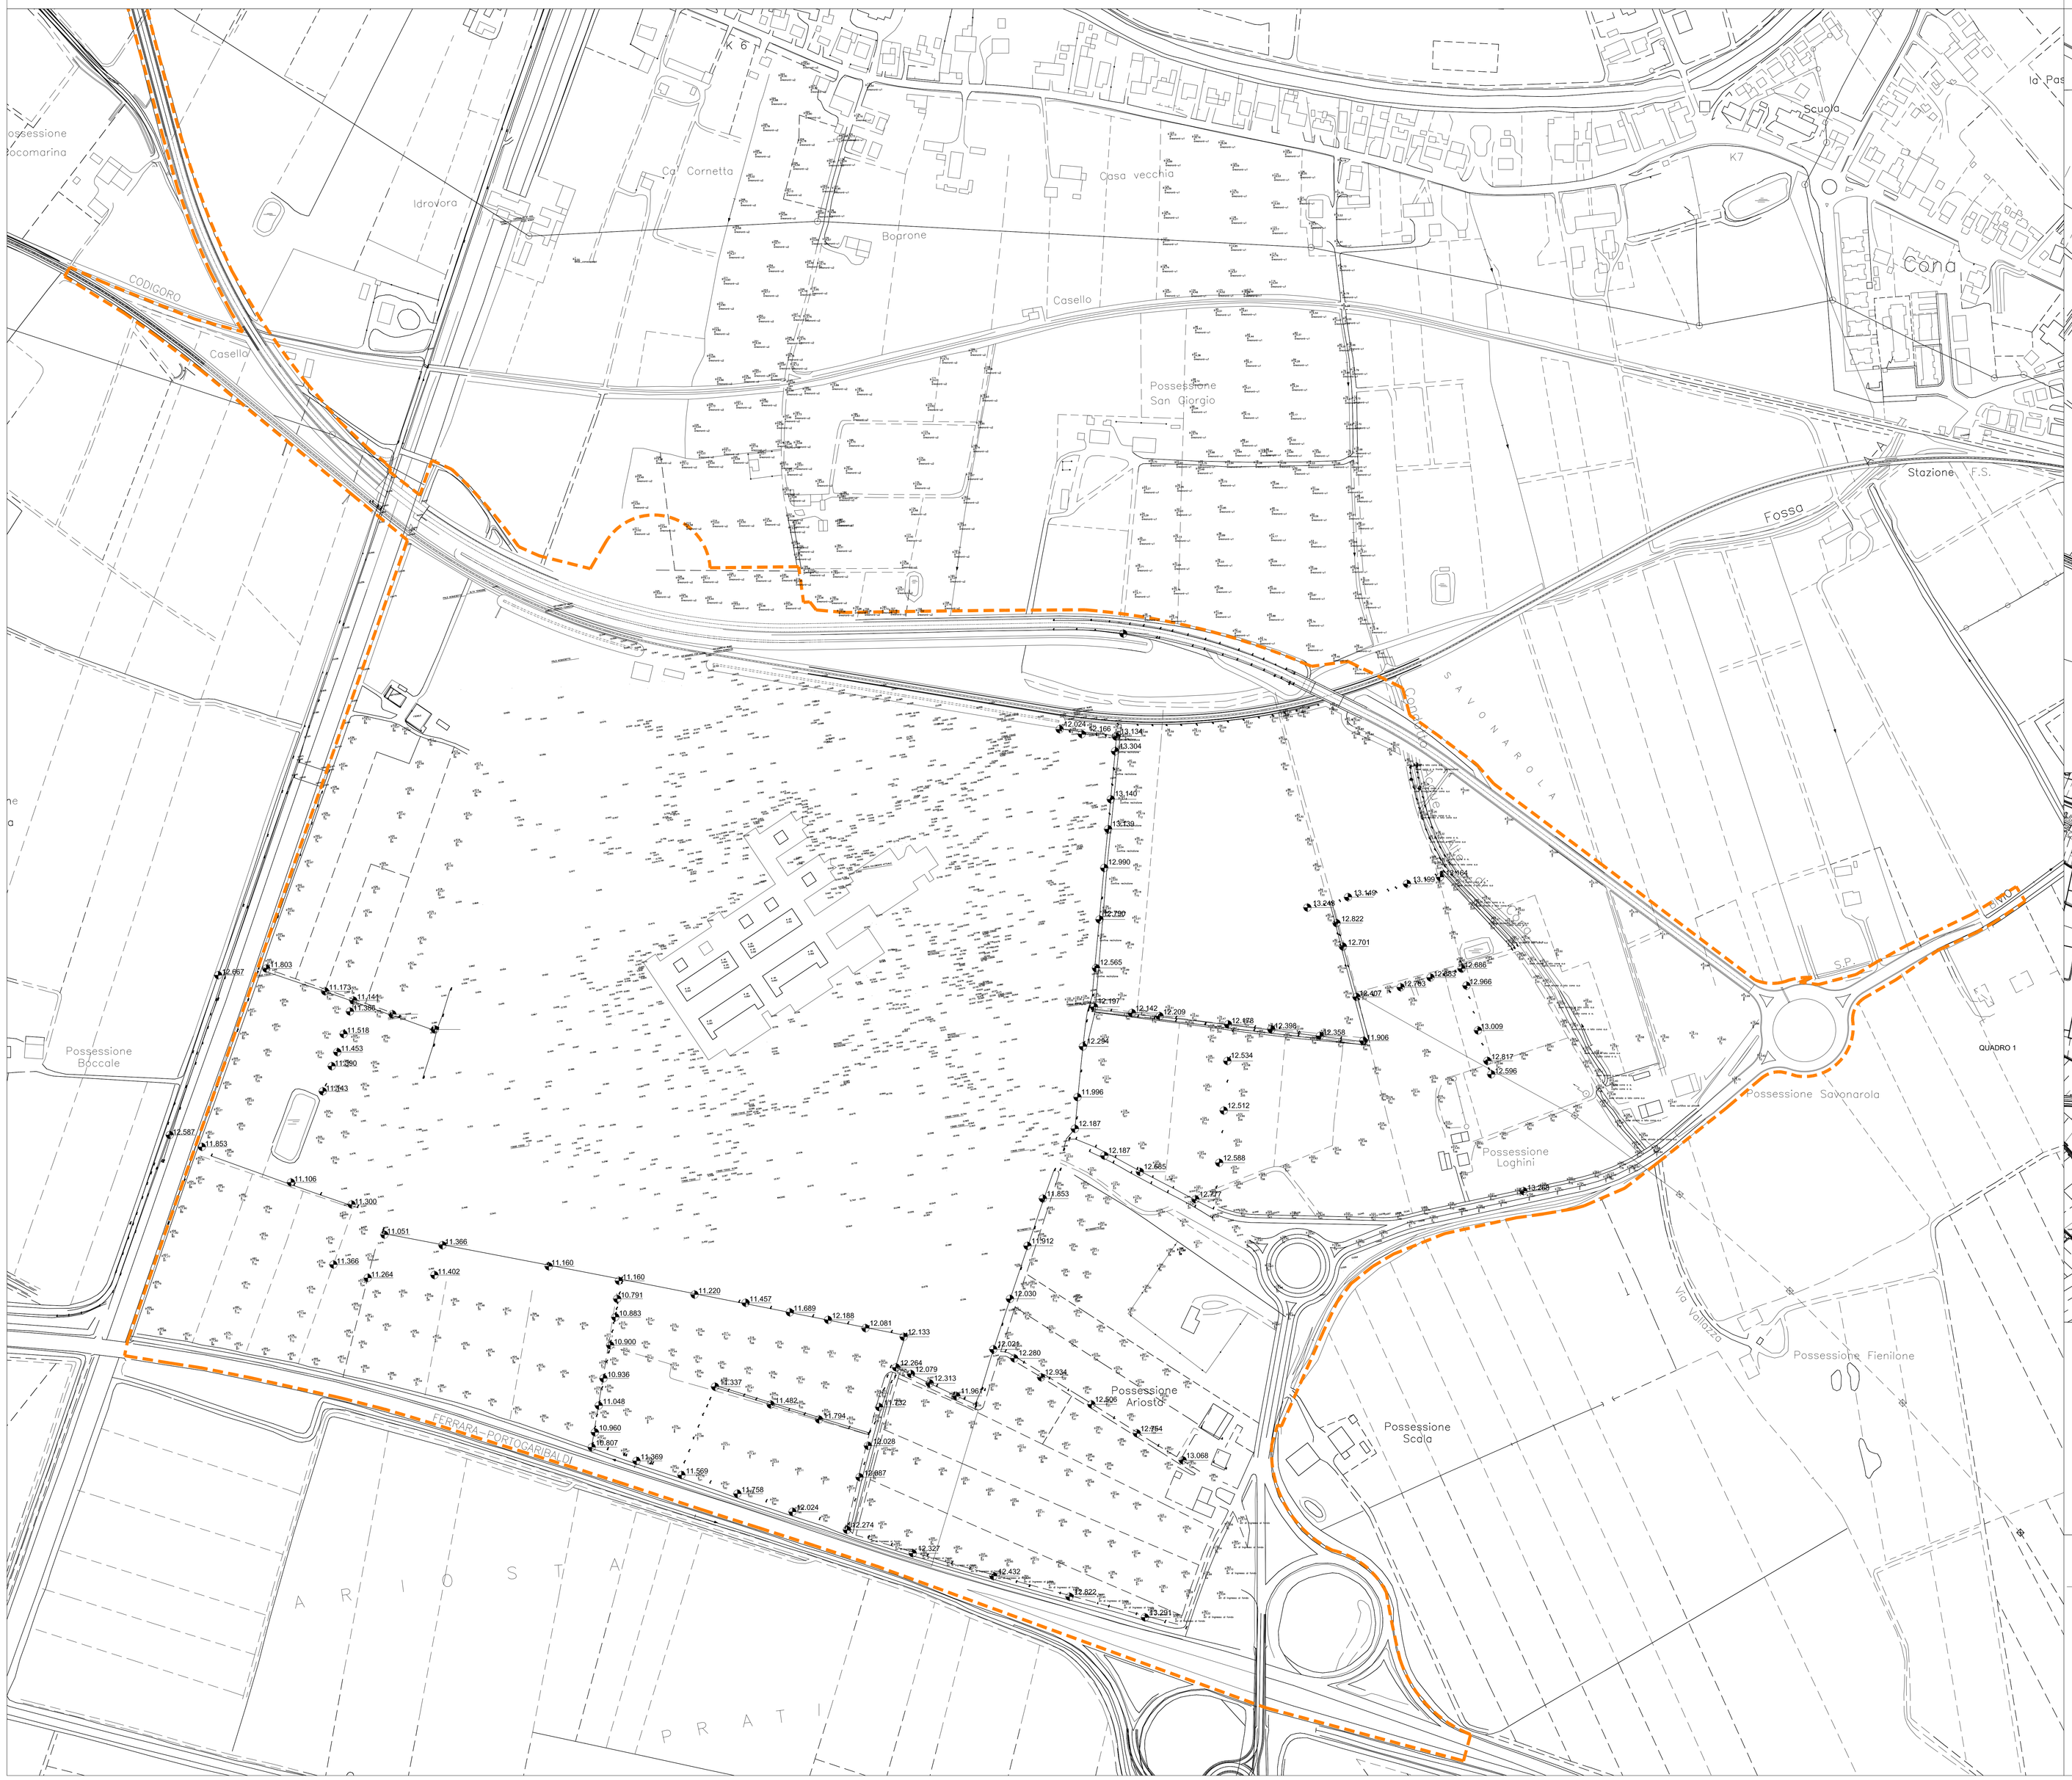

Piano Particolareggiato di iniziativa Pubblica
-Sottozona F2- Polo Ospedaliero di Cona

COMUNE DI FERRARA

COMUNE DI FERRARA
Sindaco
Tiziano Tagliani
Assessori
Roberta Fusari
Rossella Zadro
Chiara Sapigni
Aldo Modonesi

Area del territorio e dello sviluppo economico
Ing. Fulvio Rossi
Settore Pianificazione Territoriale
Arch. Davide Tumiati
Settore Ambiente e Attività Produttive
Ing. Alberto Bassi
Servizio Pianificazione Territoriale
Arch. Paolo Pereli

Gruppo Operativo

Coordinamento:
Arch. Davide Tumiati
Arch. Paolo Pereli

Gruppo di Lavoro:
Arch. Davide Manfredini
Ing. Antonio Pareti
Ing. Alessio Stabellini
Geom. Francesca Guerzoni
Ril. Maria Chiara Menegatti
Dis. Massimo Scapoli
Ing. Giada Guzzinati

AZIENDA OSPEDALIERA UNIVERSITARIA DI FERRARA
Dott. G. Rinaldi
Arch. F. Sani
Ing. C. Turbinati
Ing. P. Chiarini
Ing. C. Melchiorri
Arch. A. Ricardi
Dott. R. Baruchello

UNIVERSITA' DI FERRARA E FACOLTA' DI ARCHITETTURA
Prof. P.Nappi
Prof. R. di Giulio

ARPA Struttura Tematica Ingegneria Ambientale
Ing. P. Cagnoli

Consorzio di Bonifica – Pianura di Ferrara
Ing. G. Tebaldi
Ing. M. Volpin

PIANIFICAZIONE
PROGETTAZIONE

STATO DI FATTO
Rilievo planoaltimetrico
scala 1:2000
MARZO 2011

TAV D

CONTRODEDOTTA