

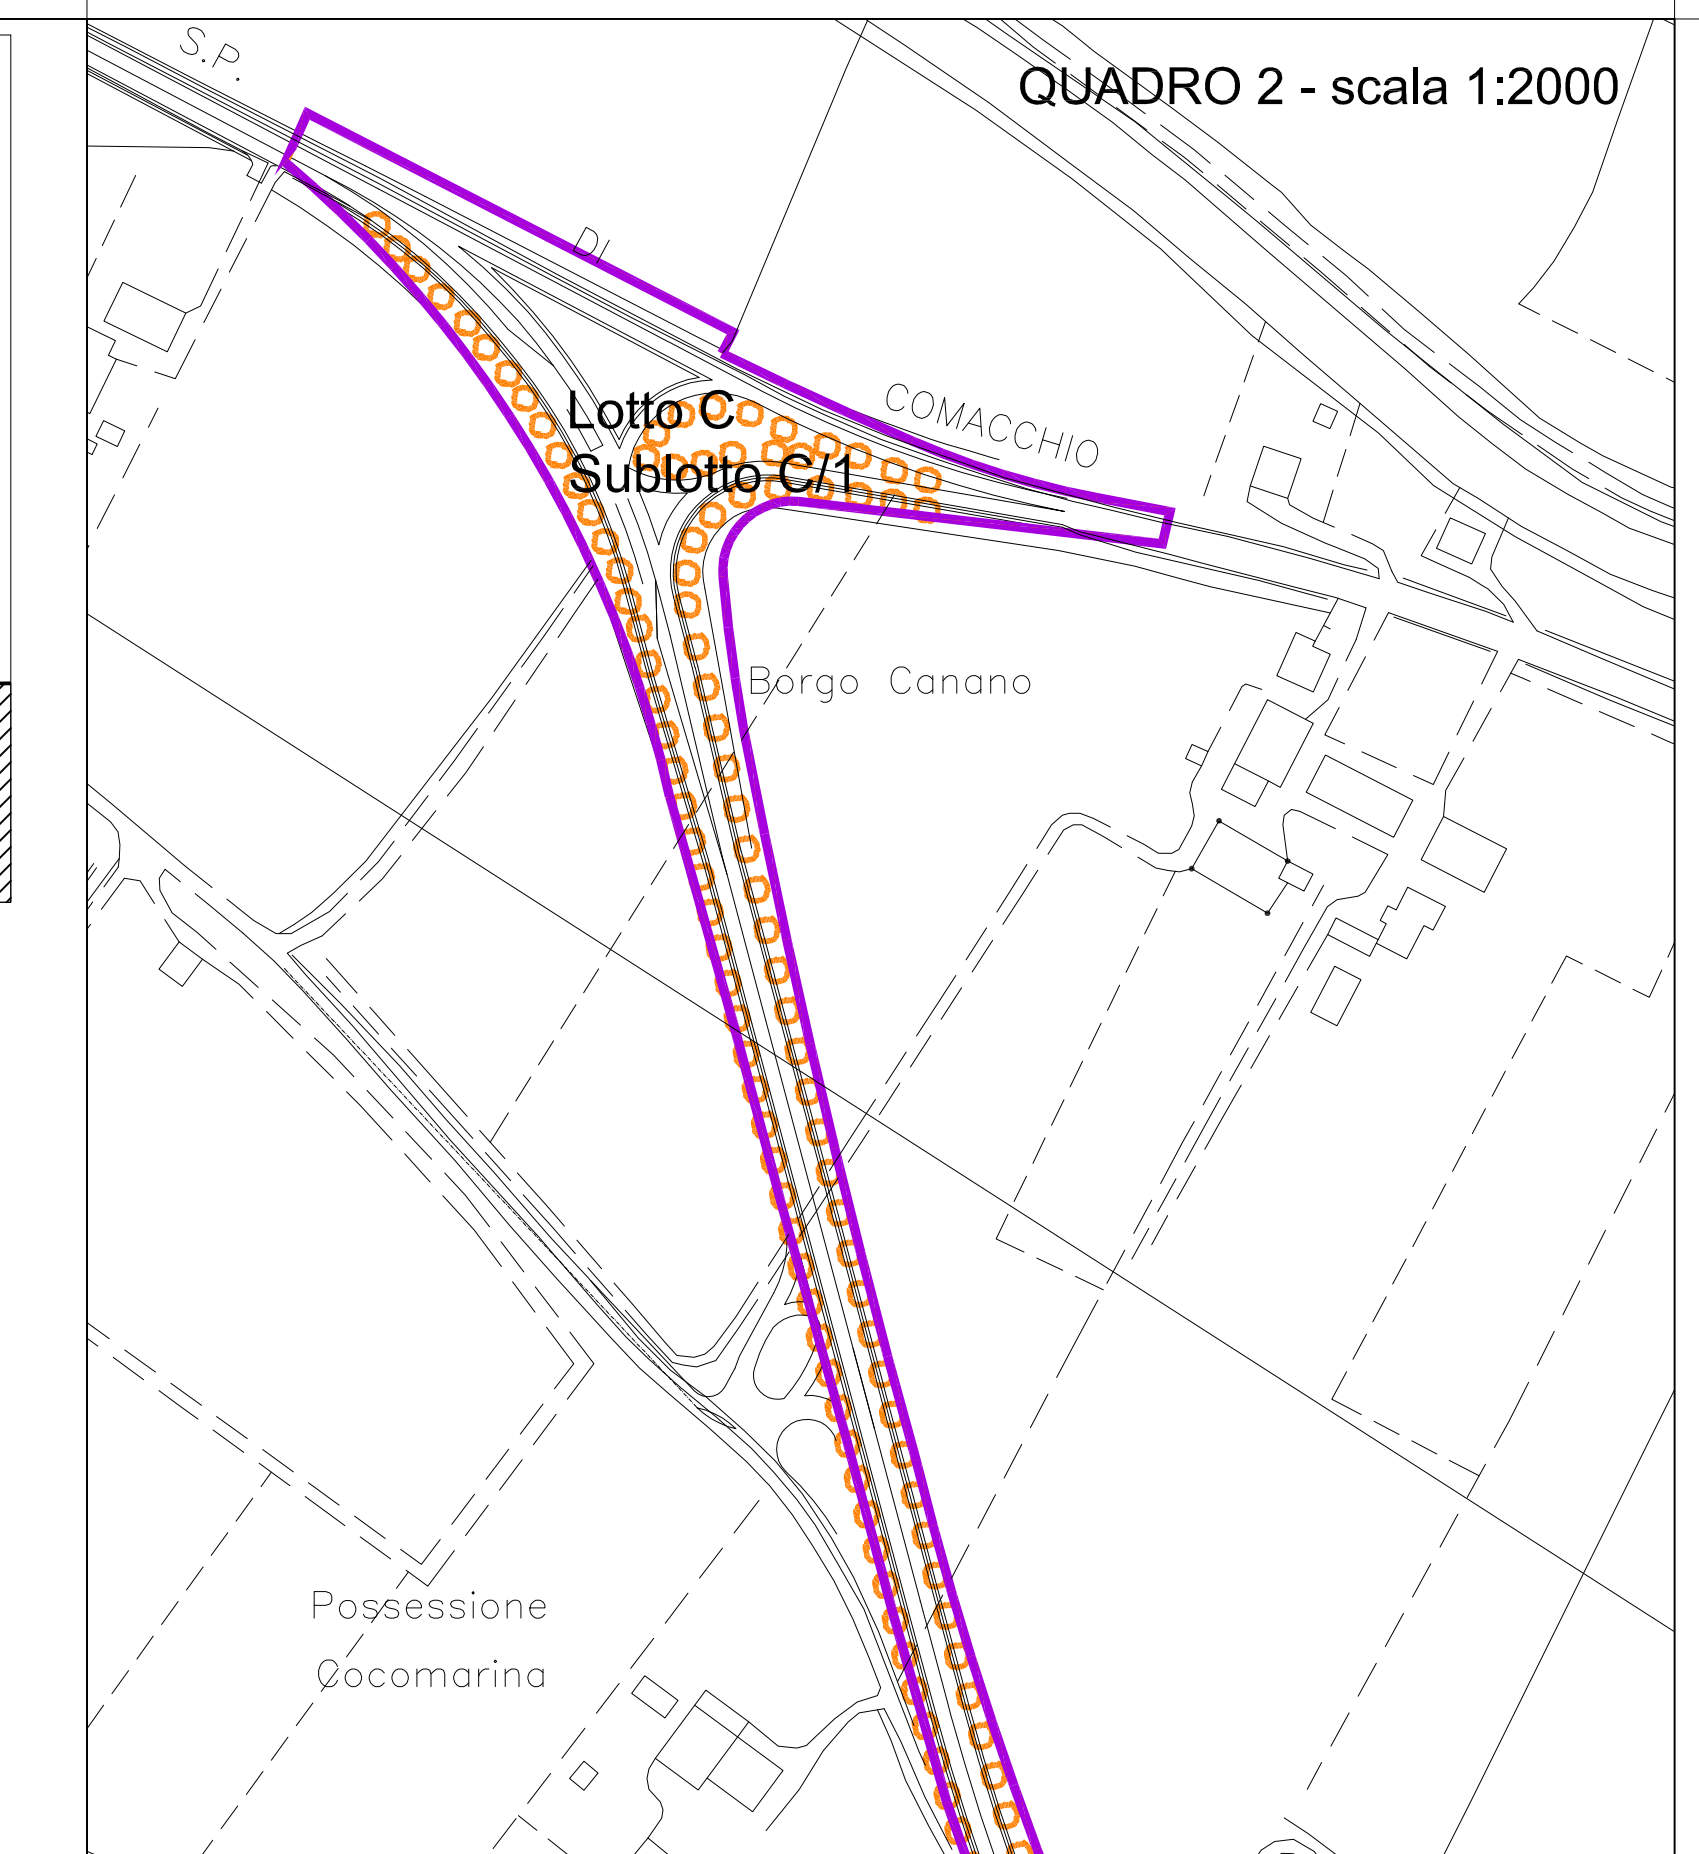
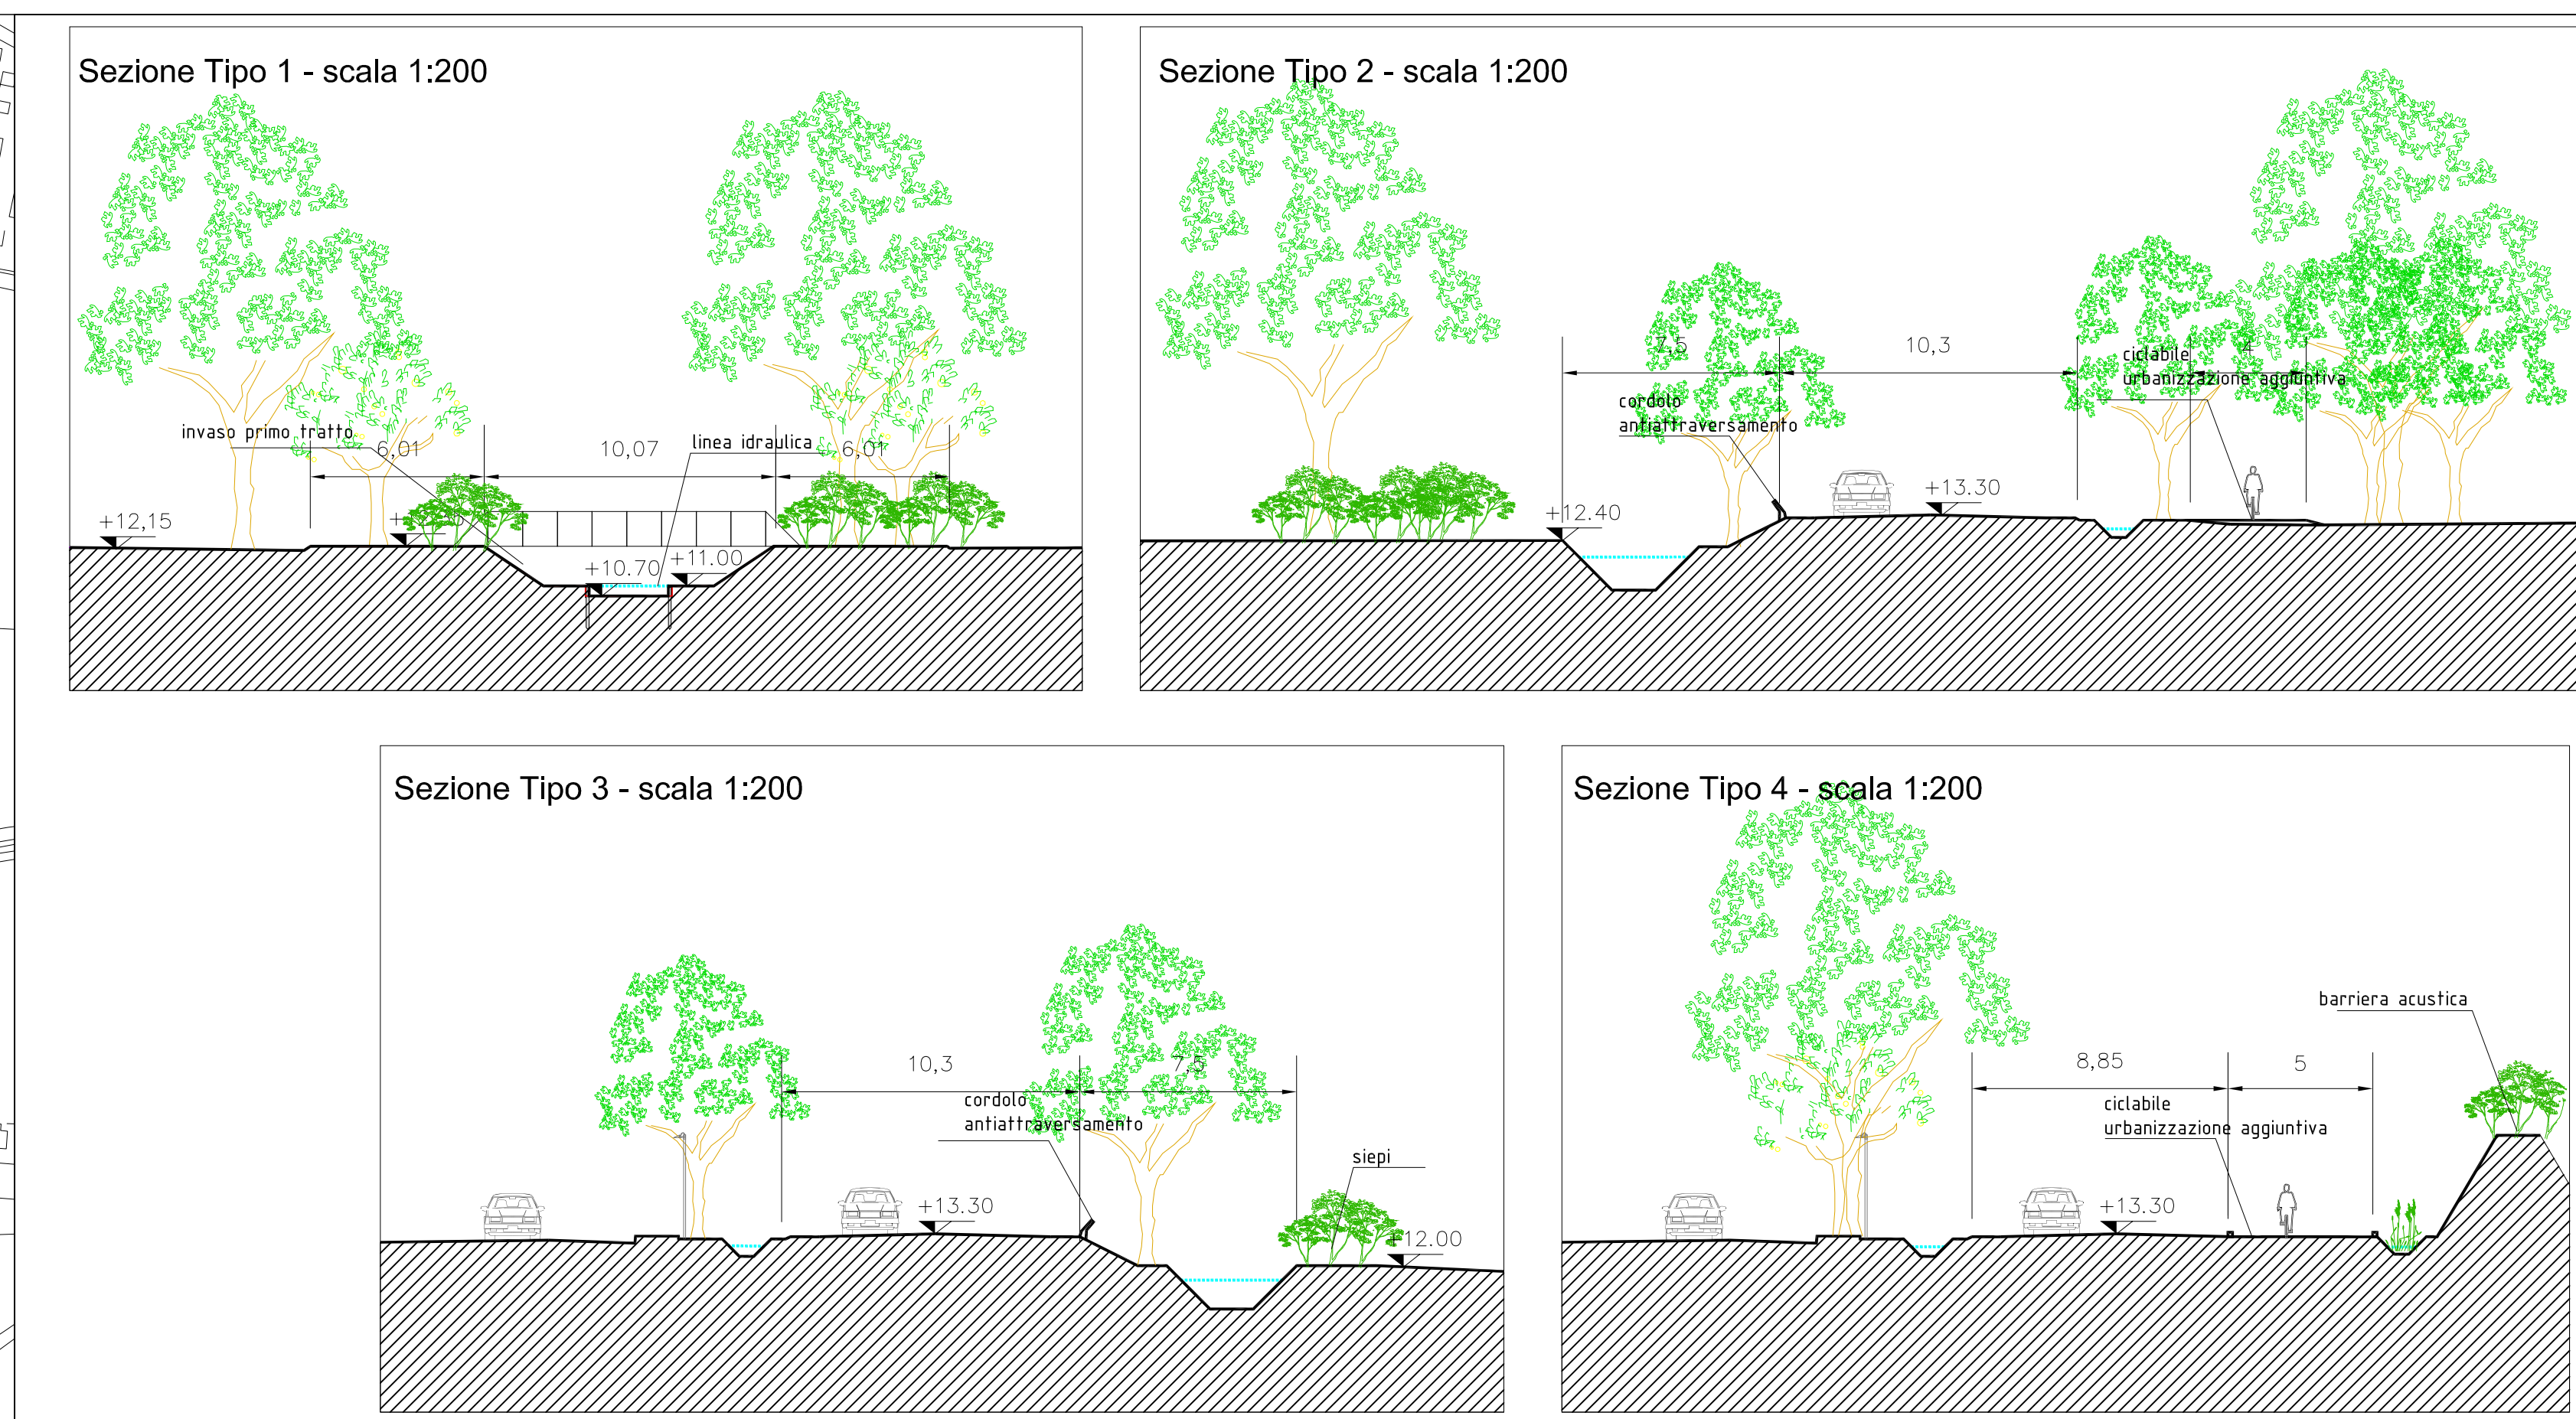


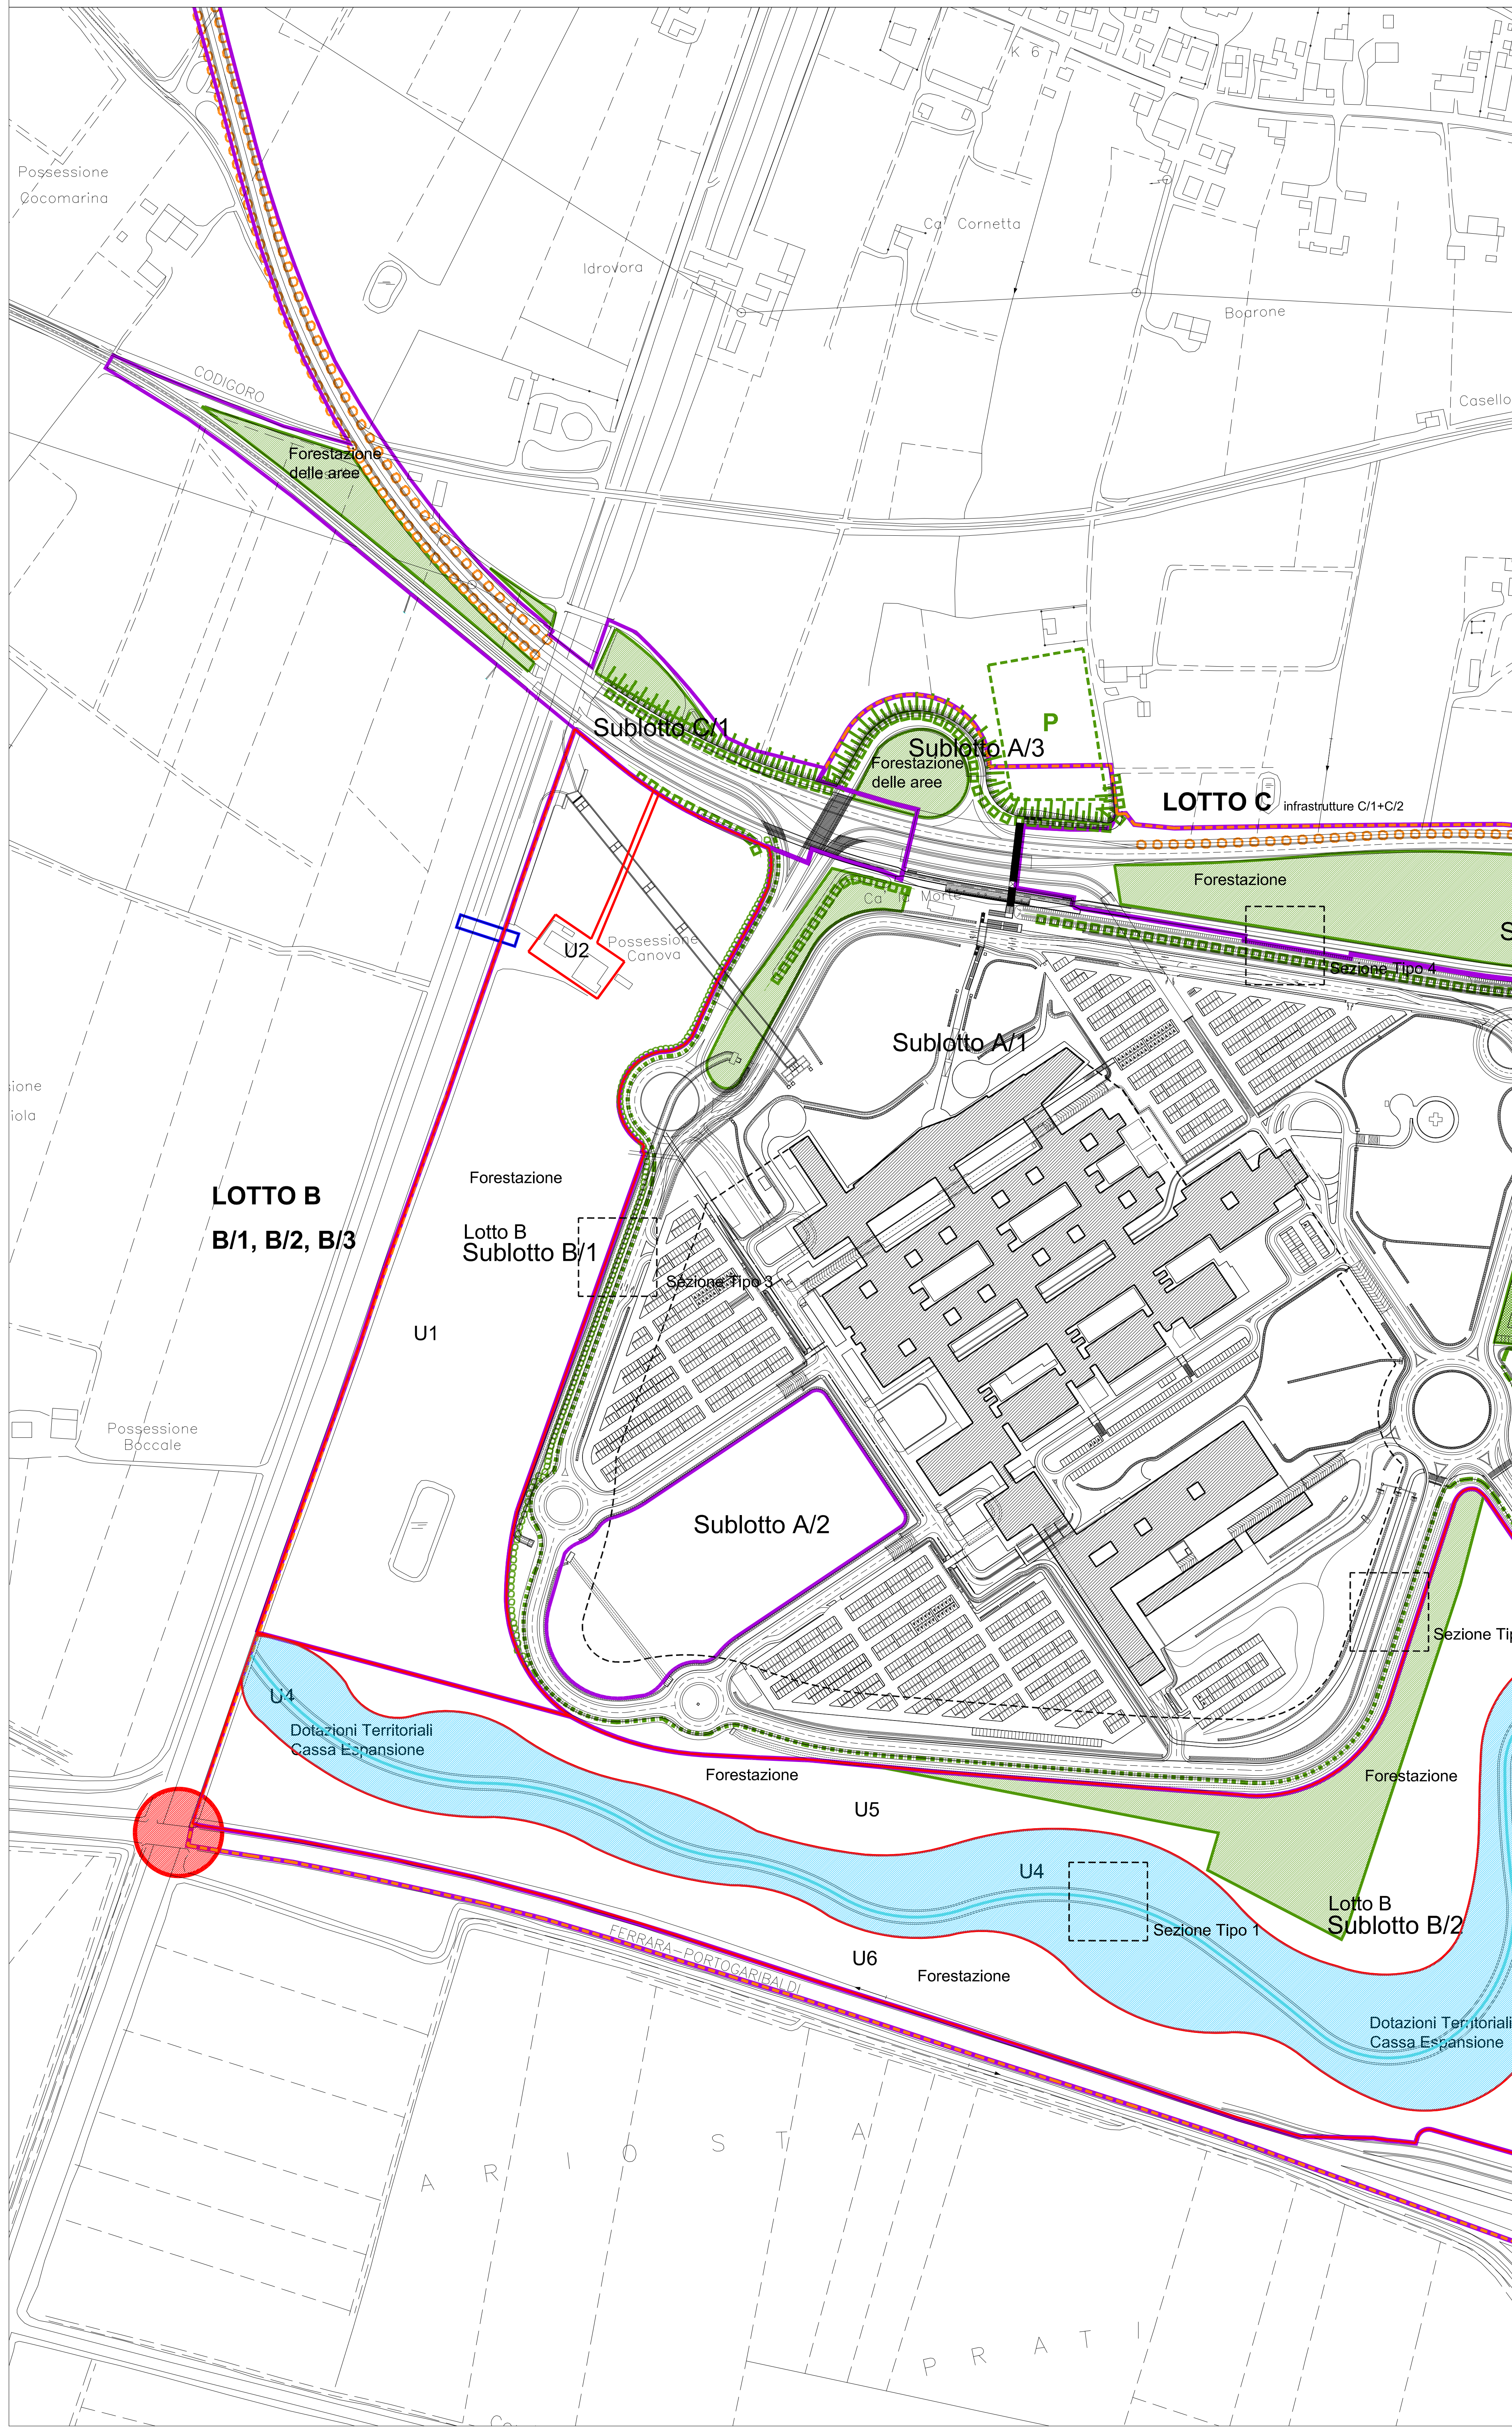

- LEGENDA MITIGAZIONI**
- AZIENDA OSPEDALIERA
 - BARRIERE ACUSTICHE
 - ||||| ARGINATURE A PROTEZIONE CELLA IDRAULICA
 - FORESTAZIONI
 - SIEPI
 - PARCHEGGIO PIANTUMATO ALBERI ALTO FUSTO
 - CORDOLO ANTIATTRAVERSAMENTO MICROFAUNA
 - URBANIZZAZIONI AGGIUNTIVE
 - [P] PARCHEGGIO DI ATTESTAMENTO AL PIANO
 - FER
 - ▭ PONTE A CIRCOLAZIONE LOCALE
 - LOTTO B
 - NUOVA LINEA IDRAULICA
 - LOTTO C
 - PIANTUMAZIONE STRADALE
 - MITIGAZIONI CARATTERE GENERALE
 - RISOLUZIONE PUNTO DI CONFLITTO CORRIDOIO S. ANTONINO SUPERSTRADA FERRARA-MARE

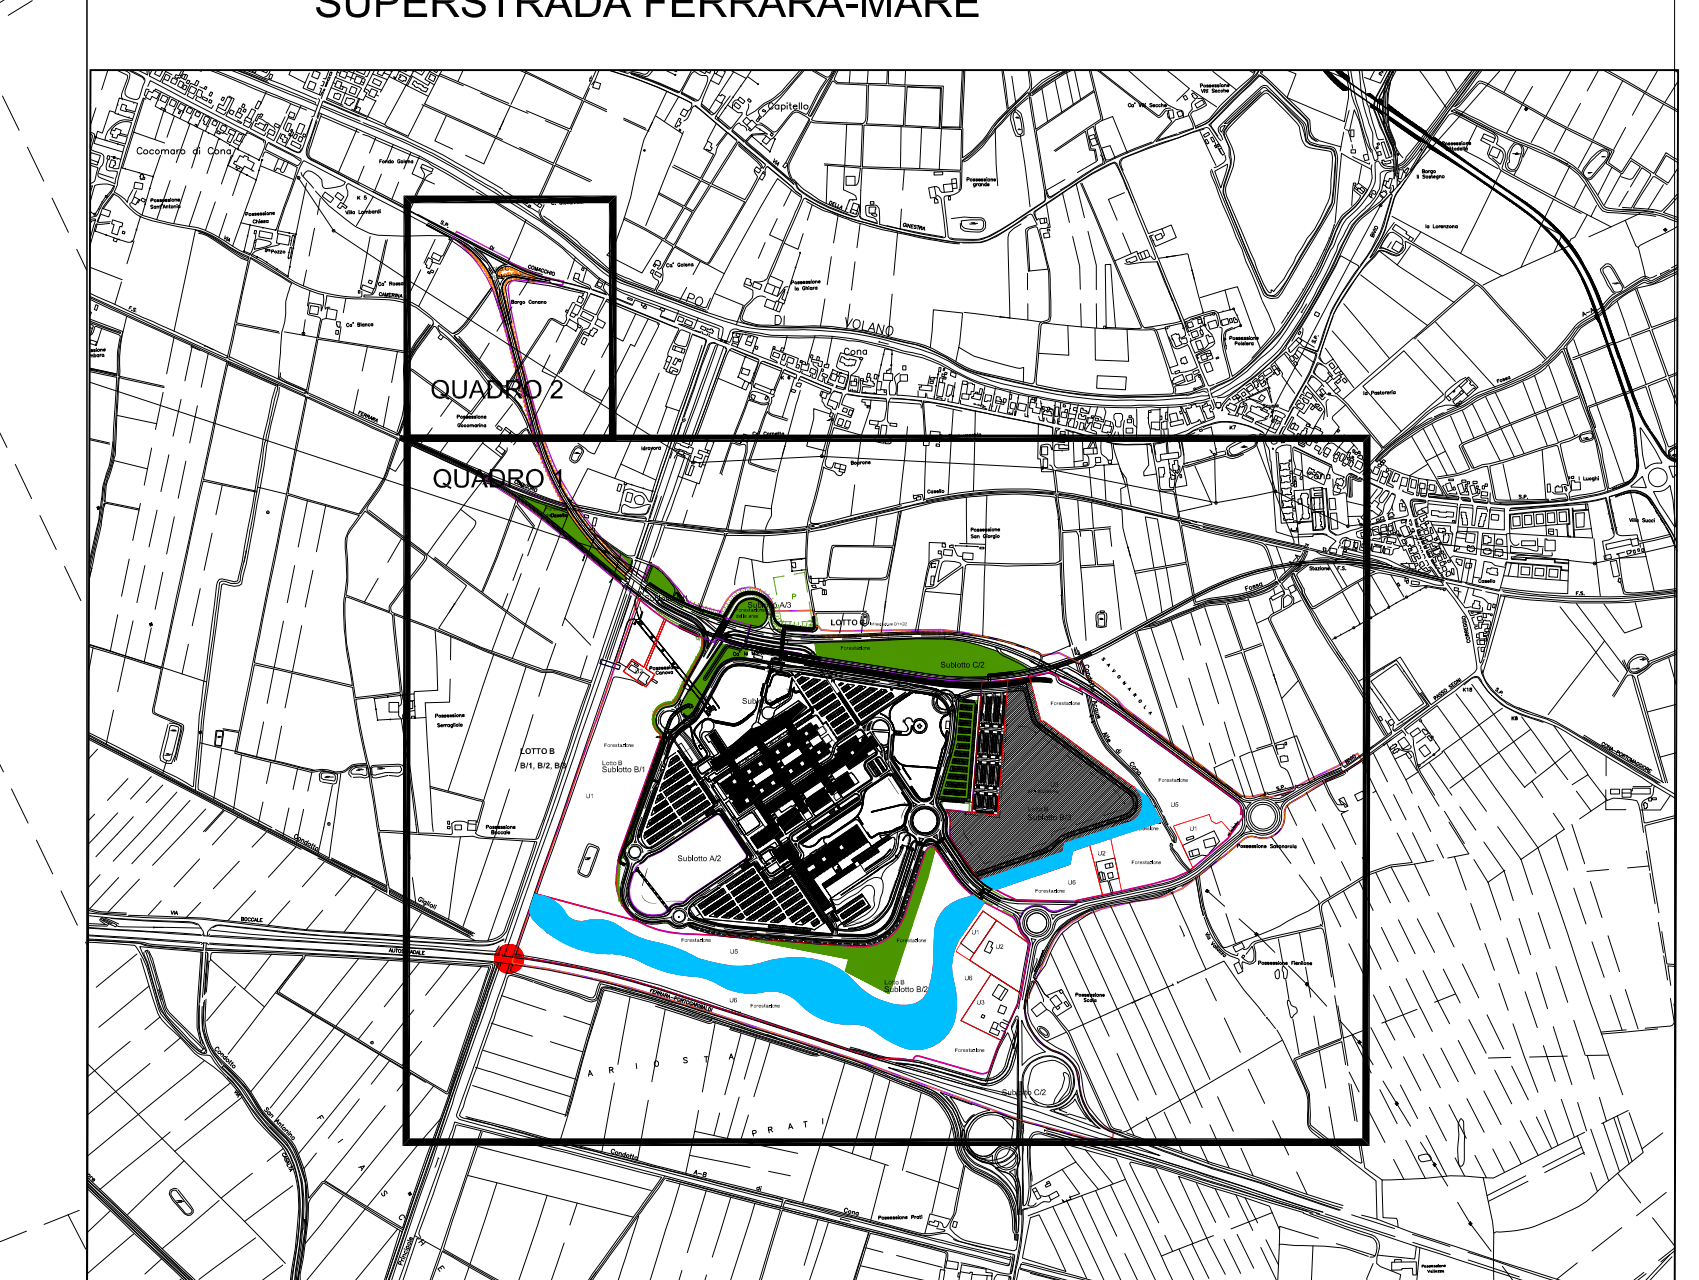

- QUADRO 1 - scala 1:2000**
- LEGENDA**
- ▭ Perimetro P.P.
 - ▭ Unità di Intervento
 - ▭ Lotti + Sublotti

Piano Particolareggiato di iniziativa Pubblica
-Sottozona F2- Polo Ospedaliero di Cona

COMPINE DI FERRARA
Sindaco: Tiziana Tagliari
Assessori: Roberto Fucini, Rossella Zappà, Chiara Saggi, Aldo Modonesi

Gruppo Operativo
Coordinamento: Arch. David Turchi
Assessori: Arch. Paolo Pirelli, Ing. C. Turchi, Ing. P. Chiarini, Arch. A. Rossetti, Dott. R. Boncinelli

Gruppo di Lavoro
Ing. Alessio Stabellini, Dott. Francesco Sestini, Rita Maria Chiara Navegati, Ing. Massimo Scipio, Ing. Gioia Guzzoni

Area del territorio e dello sviluppo economico
Ing. Fulvio Rossi
Servizio Pianificazione Territoriale
Arch. David Turchi
Servizio Ambiente e Attività Produttive
Ing. Alberto Bassi
Servizio Pianificazione Territoriale
Arch. Paolo Pirelli

AZIENDA OSPEDALIERA UNIVERSITARIA DI FERRARA
Dott. G. Rinaldi
Arch. F. Sani
Ing. C. Turchi
Ing. P. Chiarini
Arch. A. Rossetti
Dott. R. Boncinelli

UNIVERSITÀ DI FERRARA E FACOLTÀ DI ARCHITETTURA
Prof. P. Nappi
Prof. G. di Gido

ADRA Struttura Tematica Ingegneria Ambientale
Ing. P. Caprioli

Consorzio di Bonifica - Pianura di Ferrara
Ing. G. Turchi
Ing. R. Vignoli

COMUNE DI FERRARA
Pianificazione
PROGETTO
Pianimetria
PROGETTO
Mitigazioni e sistemazione del verde, sezioni
scala 1:2000, 1:200
LUGLIO 2011

TAV E.4
CONTRODEDOTTA/BIS