MODULARIO F. rig. rend. - 497

Mod. B (Nuovo Catasto Edilizio Urbano)

MINISTERO DELLE FINANZE

DIREZIONE GENERALE DEL CATASTO E DEI SERVIZI TECNICI ERARIALI

Lire 50

NUOVO CATASTO EDILIZIO URBANO

(D. DECRETO-LEGGE 13 APRILE 1939, N. 652)

Planimetria dell'immobile situato nel Comune di Ferrara *Via* Barriera di Pta Reno

Ditta COMUNE DI FERRARA

Allegata alla dichiarazione presentata all'Ufficio Tecnico Erariale di Ferrara

scheda n° 003876

N.C.E.U. - Fg. 385 - mapp. 594

Plan. scala 1:1000

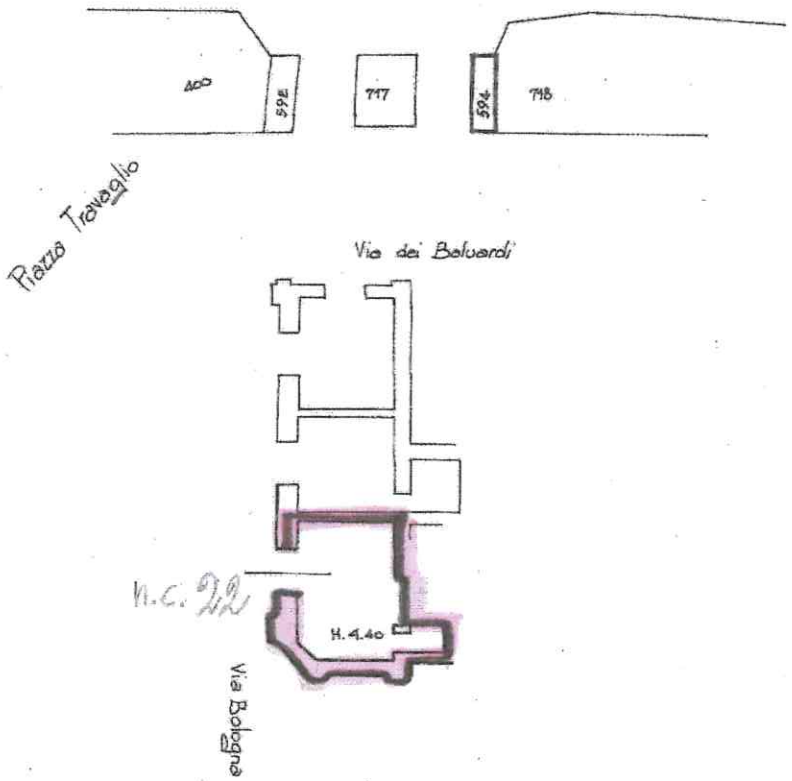

ORIENTAMENTO

SCALA DI 1:200

SPAZIO RISERVATO PER LE ANNOTAZIONI D'UFFICIO	
DATA PROT. N° 1321	9 MAR

Compilata dal geom. Luciano Natali
(Titolo, nome e cognome del tecnico)
Tecnico comunale

Iscritto all'Albo de

della Provincia di

DATA 4-2-1982

Firma Natali Luciano