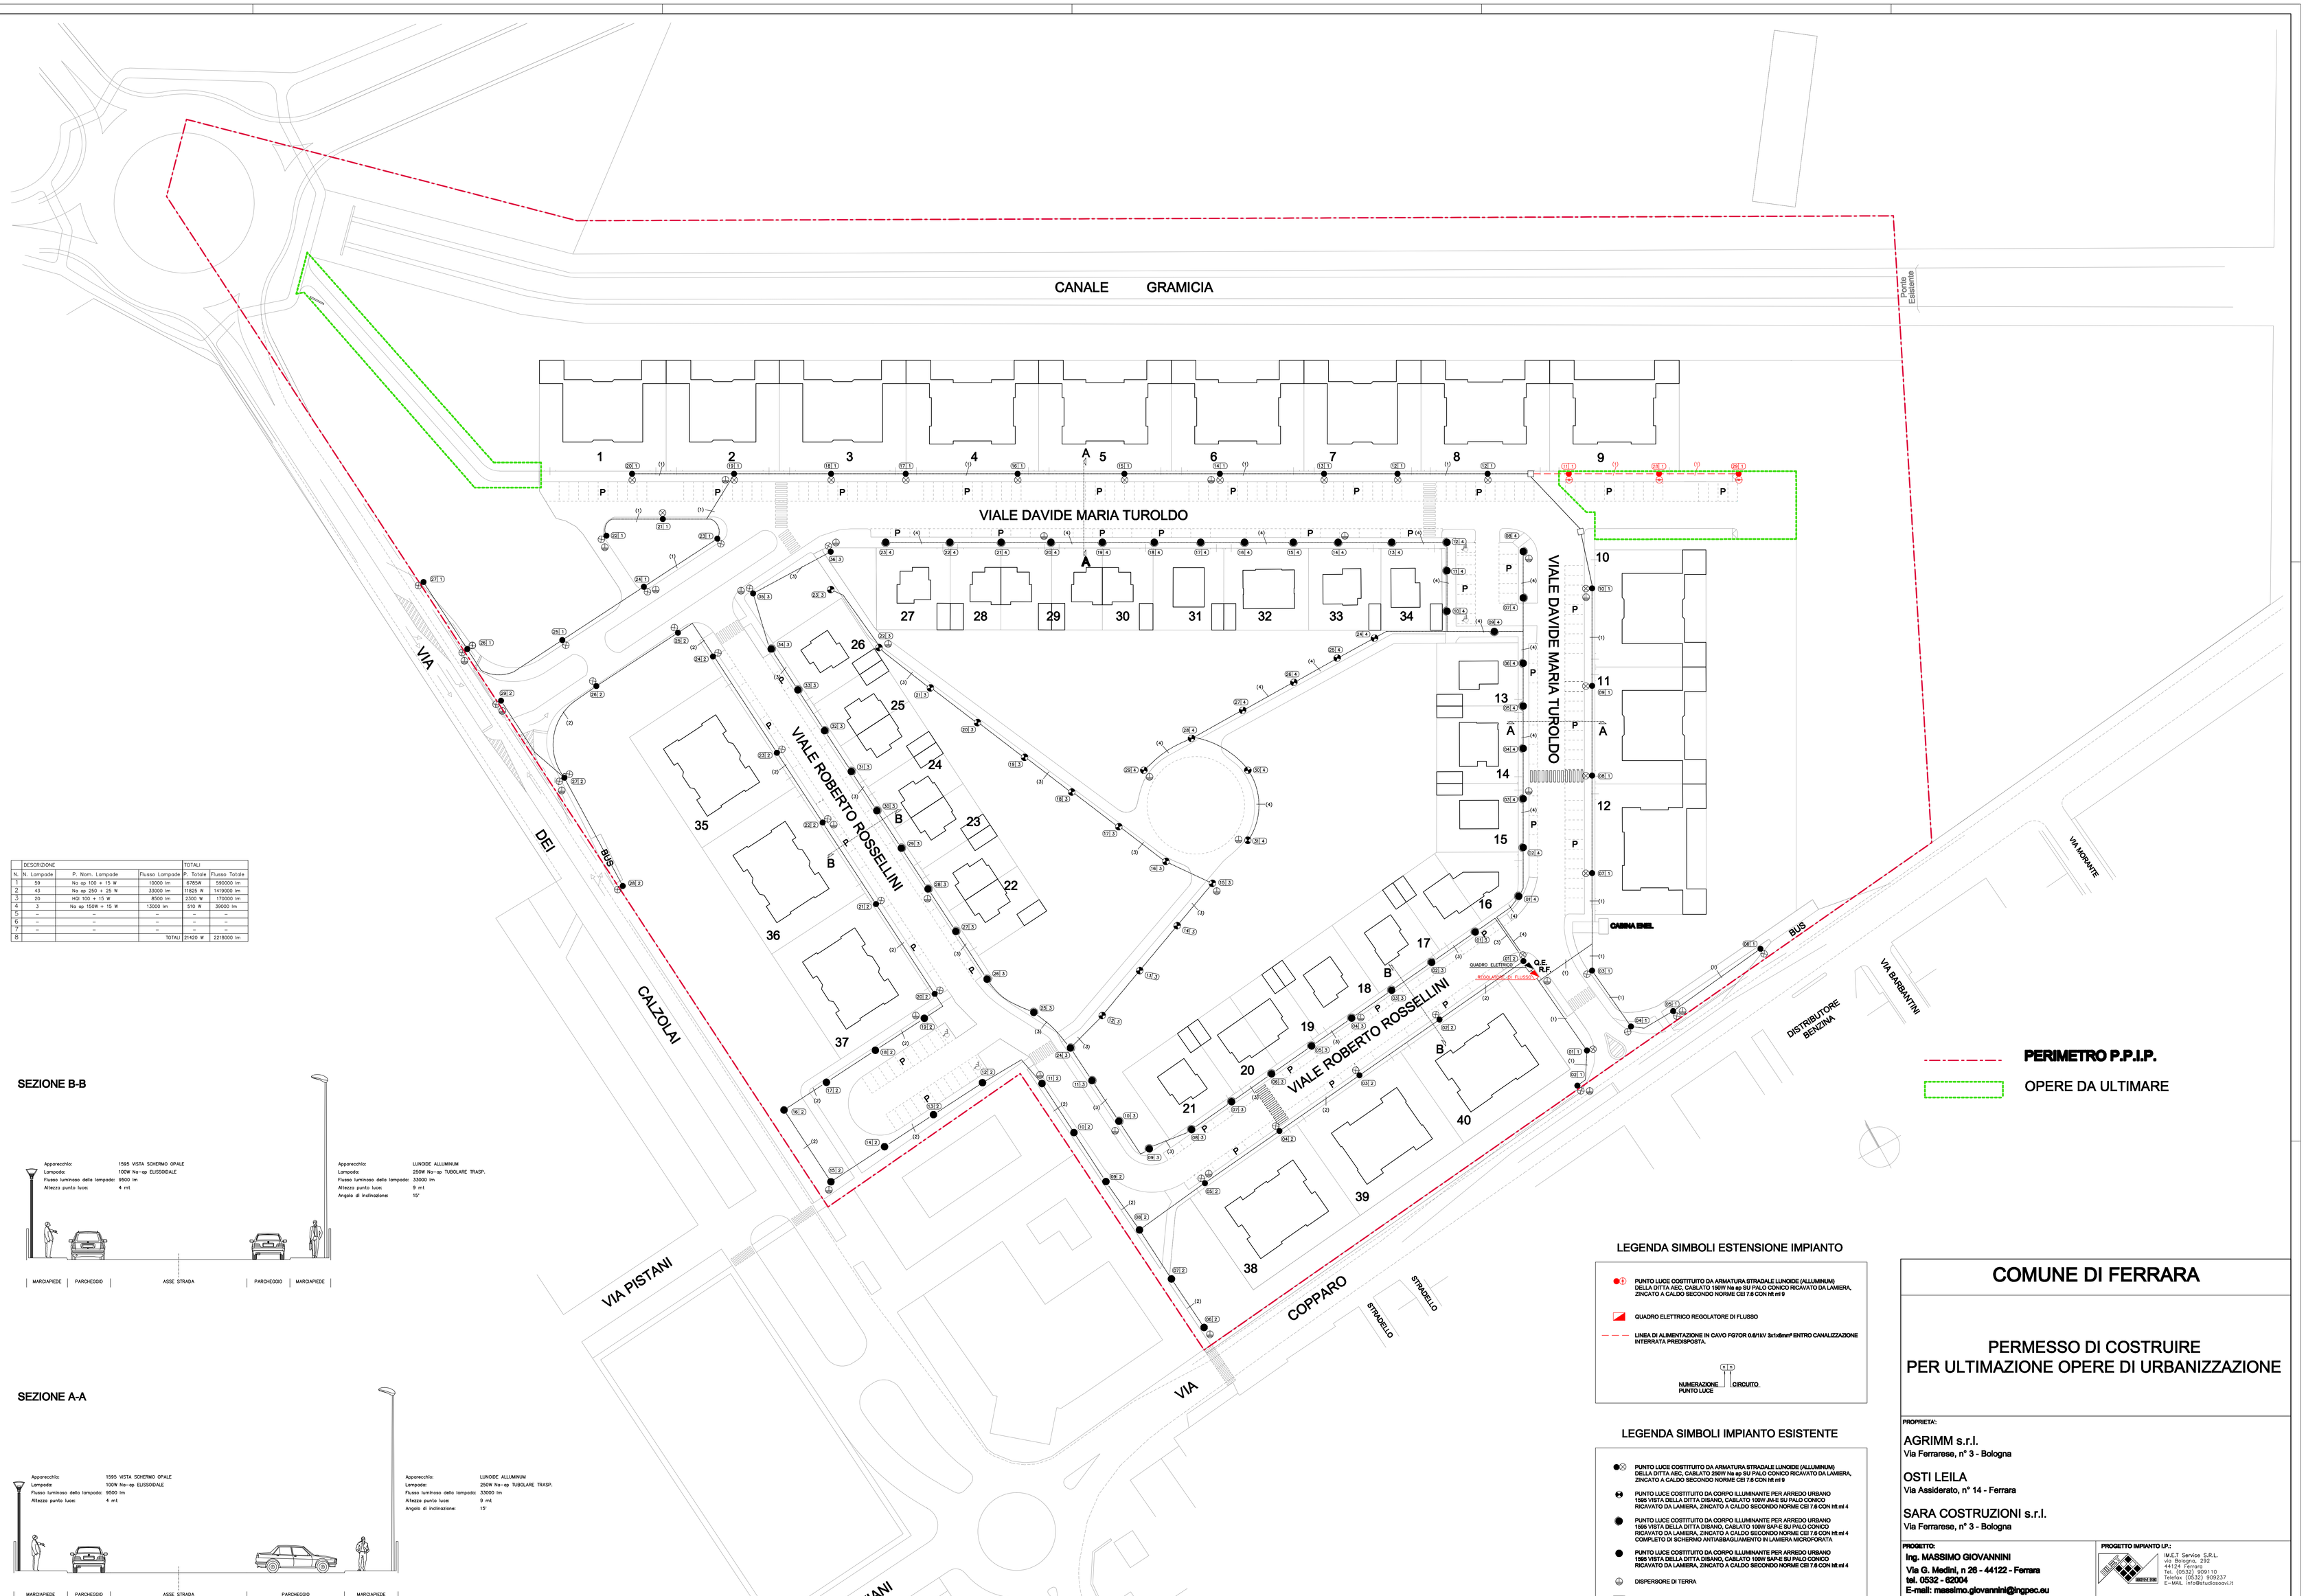

	DESCRIZIONE			TOTALI	
N.	N. Lampade	P. Nom. Lampade	Flusso Lampade	P. Totale	Flusso Totale
1	59	Na ap 100 + 15 W	10000 lm	6785W	590000 lm
2	43	Na ap 250 + 25 W	33000 lm	11825 W	1419000 lm
3	20	HQI 100 + 15 W	8500 lm	2300 W	170000 lm
4	3	Na ap 150W + 15 W	13000 lm	510 W	39000 lm
5	–	–	–	–	–
6	–	–	–	–	–
7	–	–	–	–	–
8			TOTALI	21420 W	2218000 lm

SEZIONE B-B

Apparecchio: 1595 VISTA SCHERMO OPALE
Lampada: 100W Na–ap ELISSOIDALE
Flusso luminoso della lampada: 9500 lm
Altezza punto luce: 4 mt

Apparecchio: LUNOIDE ALLUMINIUM
Lampada: 250W Na–ap TUBOLARE TRASP.
Flusso luminoso della lampada: 33000 lm
Altezza punto luce: 9 mt
Angolo di inclinazione: 15°

SEZIONE A-A

Apparecchio: 1595 VISTA SCHERMO OPALE
Lampada: 100W Na–ap ELISSOIDALE
Flusso luminoso della lampada: 9500 lm
Altezza punto luce: 4 mt

Apparecchio: LUNOIDE ALLUMINIUM
Lampada: 250W Na–ap TUBOLARE TRASP.
Flusso luminoso della lampada: 33000 lm
Altezza punto luce: 9 mt
Angolo di inclinazione: 15°

PLANIMETRIA 1:500

LEGENDA SIMBOLI ESTENSIONE IMPIANTO

- PUNTO LUCE COSTITUITO DA ARMATURA STRADALE LUNOIDE (ALLUMINIUM) DELLA DITTA ADC, CABLATO 1595W Na ap SU PALO CONICO RICAVATO DA LAMIERA, ZINCATO A CALDO SECONDO NORME CEI 7.6 CON Mt mt 9
- QUADRO ELETTRICO REGOLATORE DI FLUSSO
- LINEA DI ALIMENTAZIONE IN CAVO FG7OR 0.6/1kV 3x1x6mm² ENTRO CANALIZZAZIONE INTERRATA PREDISPOSTA.

NUMERAZIONE PUNTO LUCE — CIRCUITO

LEGENDA SIMBOLI IMPIANTO ESISTENTE

- PUNTO LUCE COSTITUITO DA ARMATURA STRADALE LUNOIDE (ALLUMINIUM) DELLA DITTA ADC, CABLATO 250W Na ap SU PALO CONICO RICAVATO DA LAMIERA, ZINCATO A CALDO SECONDO NORME CEI 7.6 CON Mt mt 9
- PUNTO LUCE COSTITUITO DA CORPO ILLUMINANTE PER ARREDO URBANO 1595 VISTA DELLA DITTA DISANO, CABLATO 100W JAE SU PALO CONICO RICAVATO DA LAMIERA, ZINCATO A CALDO SECONDO NORME CEI 7.6 CON Mt mt 4
- PUNTO LUCE COSTITUITO DA CORPO ILLUMINANTE PER ARREDO URBANO 1595 VISTA DELLA DITTA DISANO, CABLATO 100W SAP-E SU PALO CONICO RICAVATO DA LAMIERA, ZINCATO A CALDO SECONDO NORME CEI 7.6 CON Mt mt 4 COMPLETO DI SCHERMO ANTIABBAGLIAMENTO IN LAMIERA MICROFORATA
- PUNTO LUCE COSTITUITO DA CORPO ILLUMINANTE PER ARREDO URBANO 1595 VISTA DELLA DITTA DISANO, CABLATO 100W SAP-E SU PALO CONICO RICAVATO DA LAMIERA, ZINCATO A CALDO SECONDO NORME CEI 7.6 CON Mt mt 4
- DISPERSORE DI TERRA
- QUADRO ELETTRICO DI PROTEZIONE E COMANDO
- LINEA DI ALIMENTAZIONE IN CAVO FG7OR 0.6/1kV ENTRO CANALIZZAZIONE INTERRATA PREDISPOSTA E CONDUTTORE PE IN CAVO H07V-K.

NUMERAZIONE PUNTO LUCE — CIRCUITO

COMUNE DI FERRARA

PERMESSO DI COSTRUIRE PER ULTIMAZIONE OPERE DI URBANIZZAZIONE

PROPRIETA':

AGRIMM s.r.l.
Via Ferrarese, n° 3 - Bologna

OSTI LEILA
Via Assiderato, n° 14 - Ferrara

SARA COSTRUZIONI s.r.l.
Via Ferrarese, n° 3 - Bologna

PROGETTO:
Ing. MASSIMO GIOVANNINI
Via G. Medini, n 26 - 44122 - Ferrara
tel. 0532 - 62004
E-mail: massimo.giovannini@ingpec.eu

PROGETTO IMPIANTO I.P.:
IM.E.T Service S.R.L.
via Bologna, 282
44124 Ferrara
Tel. (0532) 909110
Telefax (0532) 909237
E-MAIL: info@iletdiesse.it

DISEGNO:

PUBBLICA ILLUMINAZIONE
OPERE ELETTRICHE

COMPLETAMENTO IMPIANTO ANTISTANTE I LOTTI 9 E 10 SU V.LE DAVIDE MARIA TUROLDO E QUADRO ELETTRICO REGOLATORE DI FLUSSO IN VIA ROBERTO ROSSELLINI

TAVOLA N°: 11

SCALA: 1:500

DATA:

AGGIORNAMENTI: 31-03-2016