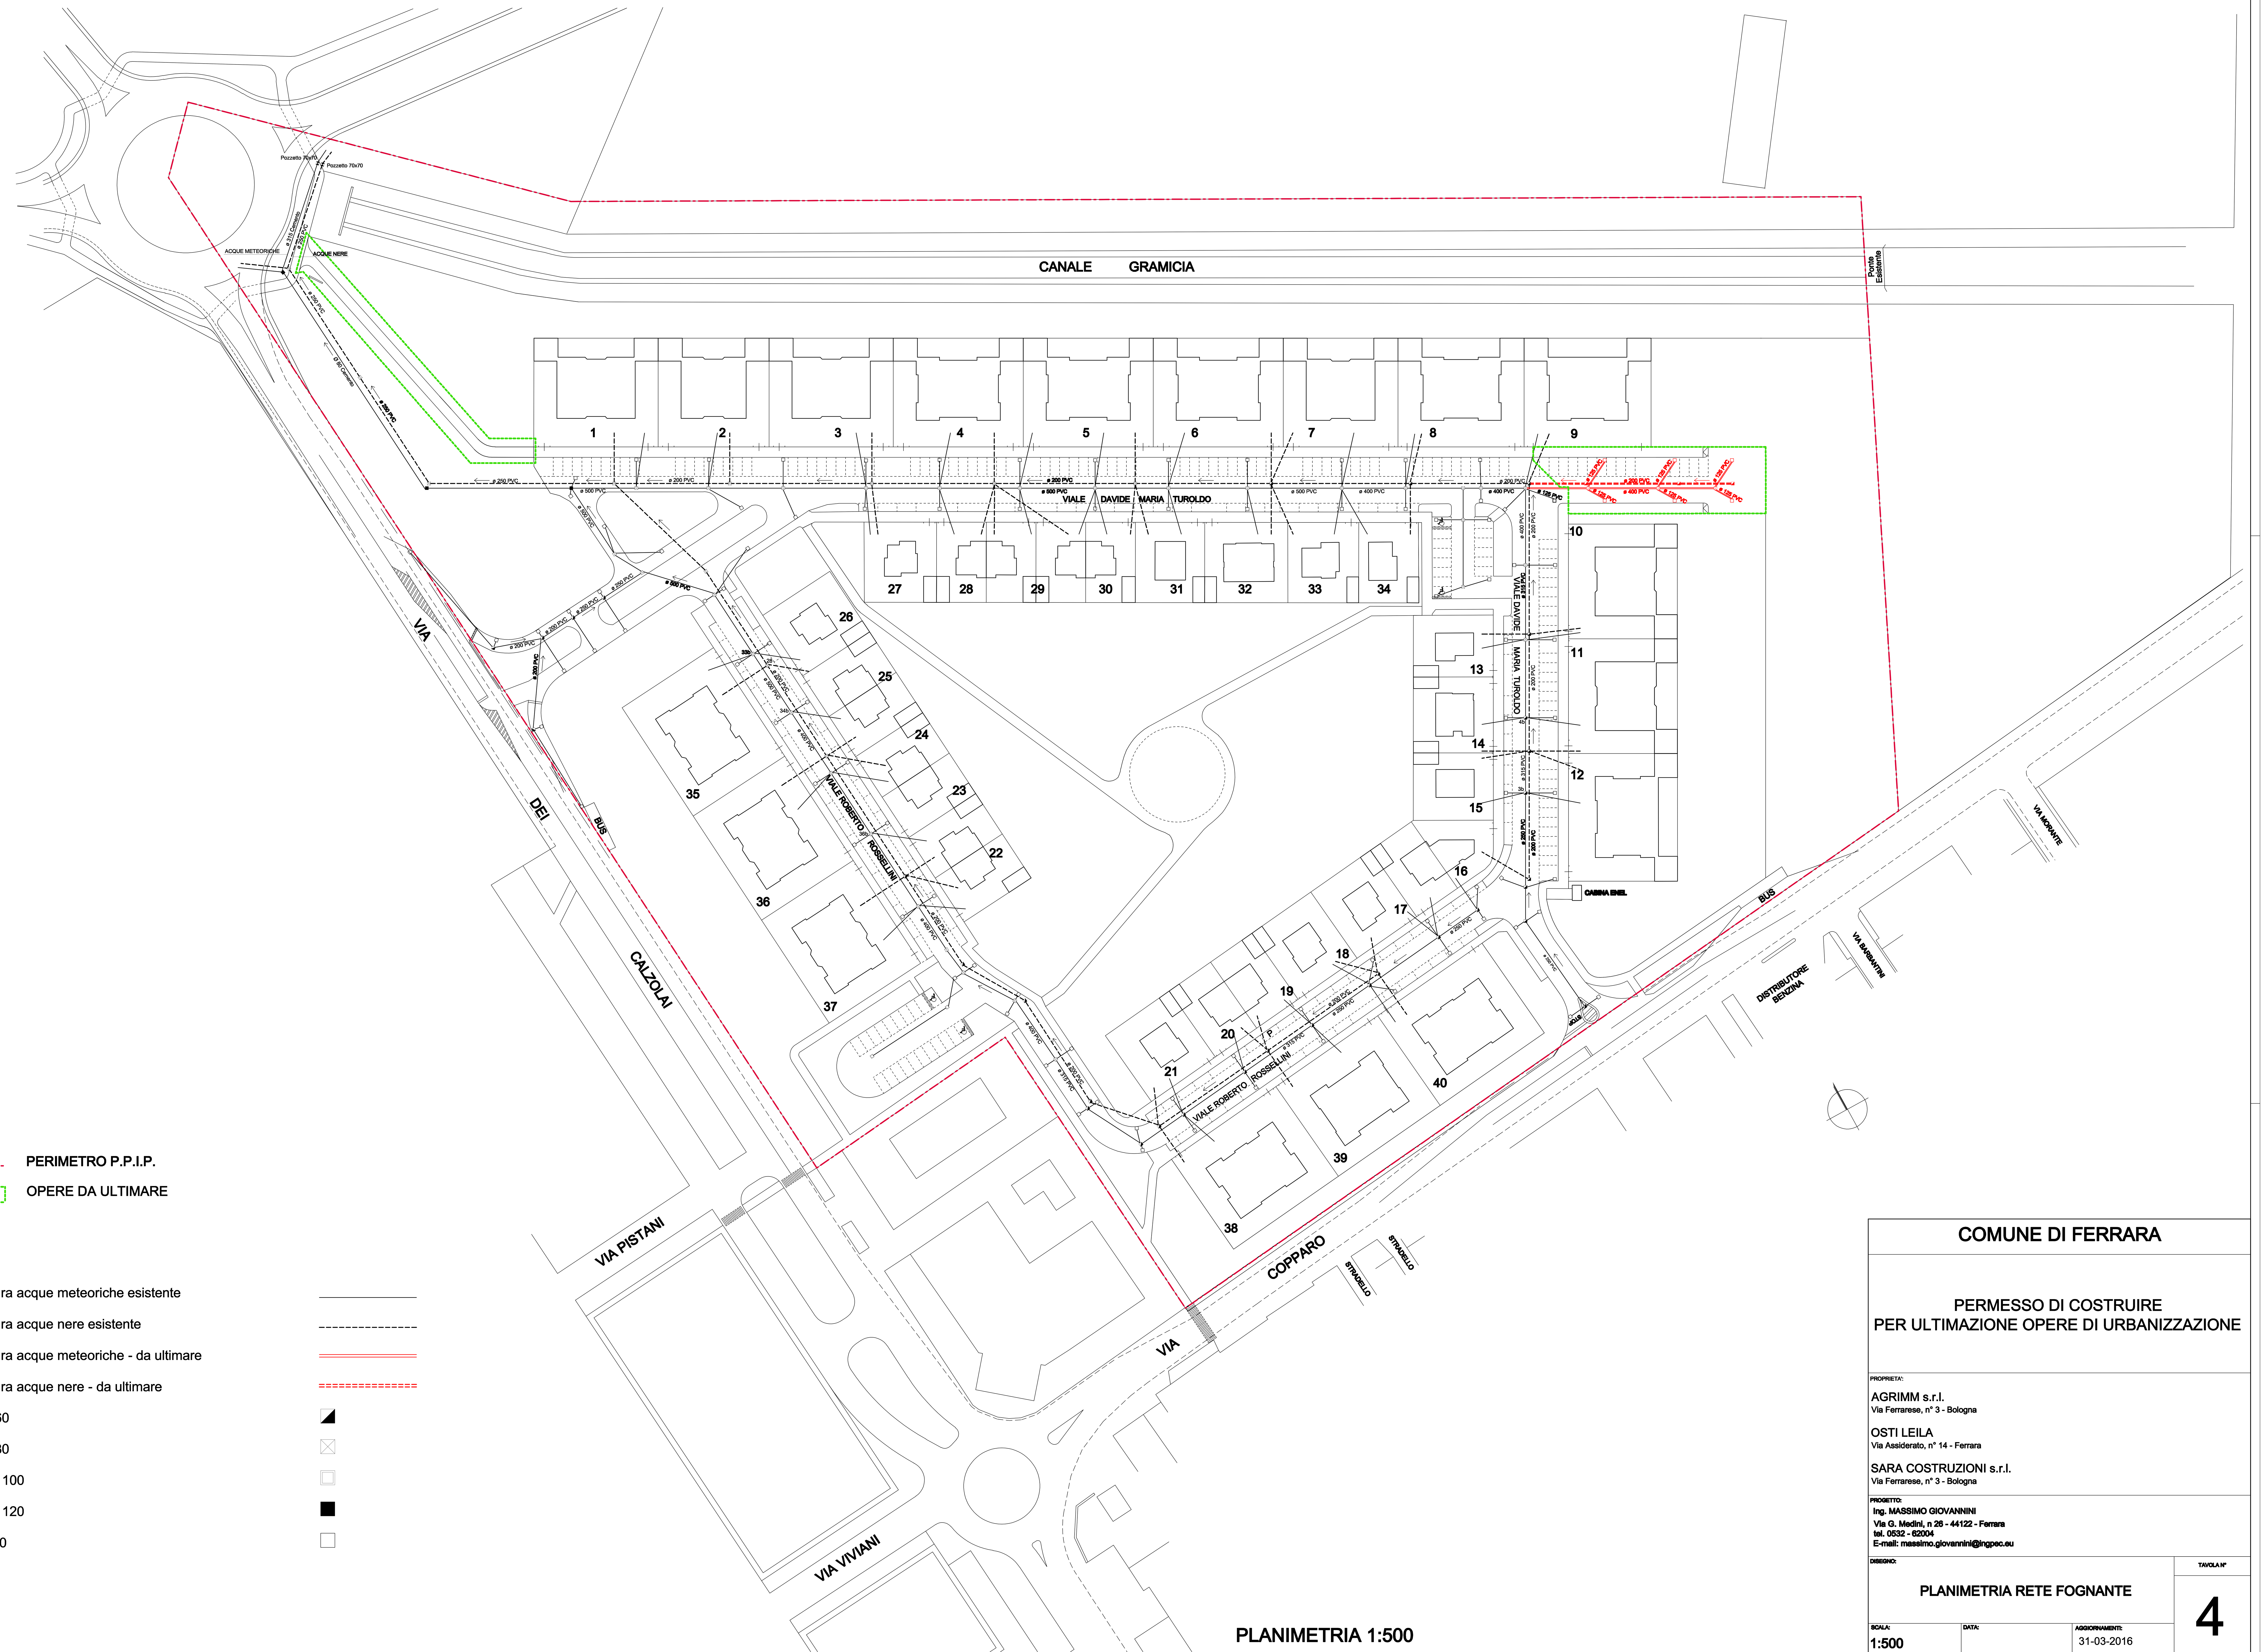

PERIMETRO P.P.I.P.

OPERE DA ULTIMARE

LEGENDA

Rete di fognatura acque meteoriche esistente

Rete di fognatura acque nere esistente

Rete di fognatura acque meteoriche - da ultimare

Rete di fognatura acque nere - da ultimare

Pozzetto 60 x 60

Pozzetto 80 x 80

Pozzetto 100 x 100

Pozzetto 120 x 120

Caditoia 40 x 40

PLANIMETRIA 1:500

COMUNE DI FERRARA

PERMESSO DI COSTRUIRE PER ULTIMAZIONE OPERE DI URBANIZZAZIONE

PROPRIETA':

AGRIMM s.r.l.
Via Ferrarese, n° 3 - Bologna

OSTI LEILA
Via Assiderato, n° 14 - Ferrara

SARA COSTRUZIONI s.r.l.
Via Ferrarese, n° 3 - Bologna

PROGETTO:
Ing. MASSIMO GIOVANNINI
Via G. Medini, n 26 - 44122 - Ferrara
tel. 0532 - 62004
E-mail: massimo.giovannini@ingpec.eu

DISEGNO:

PLANIMETRIA RETE FOGNANTE

TAVOLA N° 4

SCALA: 1:500

DATA:

AGGIORNAMENTI: 31-03-2016

File: TAV4-2016 Permesso Costruire.dwg (15/03/2016)