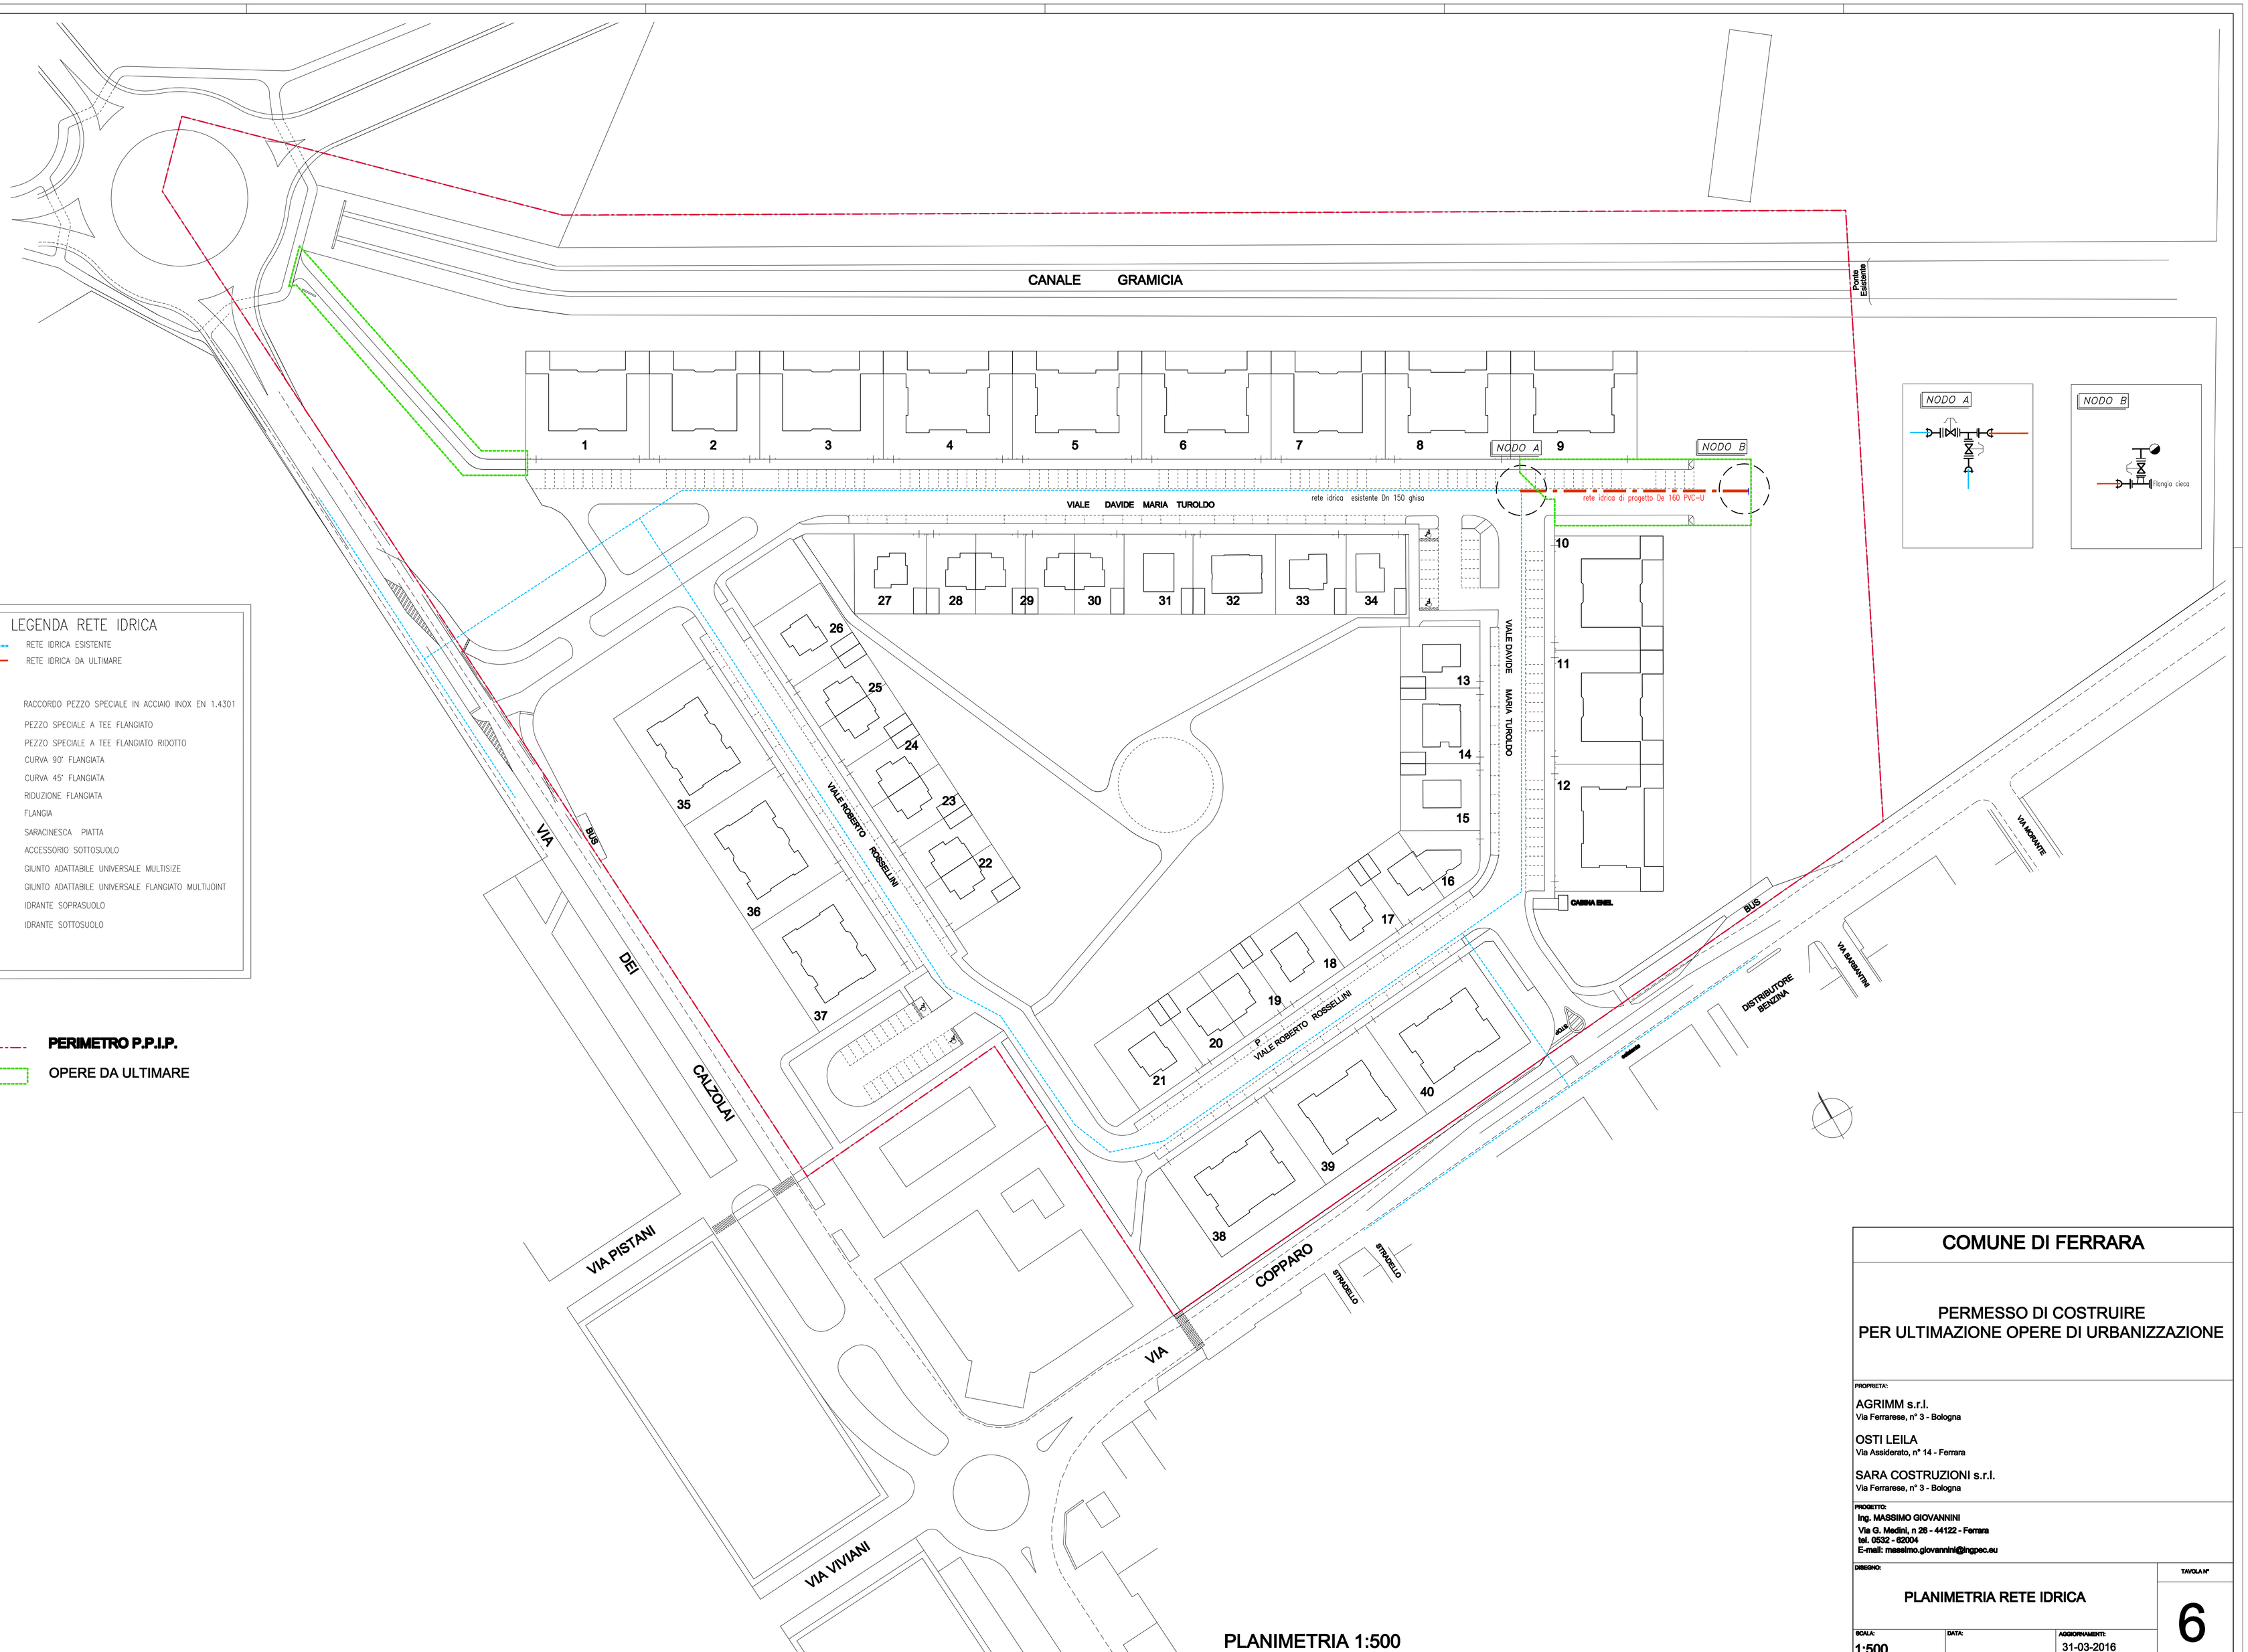

PLANIMETRIA 1:500

COMUNE DI FERRARA

PERMESSO DI COSTRUIRE
PER ULTIMAZIONE OPERE DI URBANIZZAZIONE

PROPRIETA':

AGRIMM s.r.l.
Via Ferrarese, n° 3 - Bologna

OSTI LEILA
Via Assiderato, n° 14 - Ferrara

SARA COSTRUZIONI s.r.l.
Via Ferrarese, n° 3 - Bologna

PROGETTO:

Ing. MASSIMO GIOVANNINI
Via G. Medini, n 26 - 44122 - Ferrara
tel. 0532 - 62004
E-mail: massimo.giovannini@ingpec.eu

DISEGNO:

PLANIMETRIA RETE IDRICA

TAVOLA N°

6

SCALA: 1:500

DATA:

AGGIORNAMENTI: 31-03-2016

File: TAV6-2016 Permesso Costruire.dwg (15/03/2016)