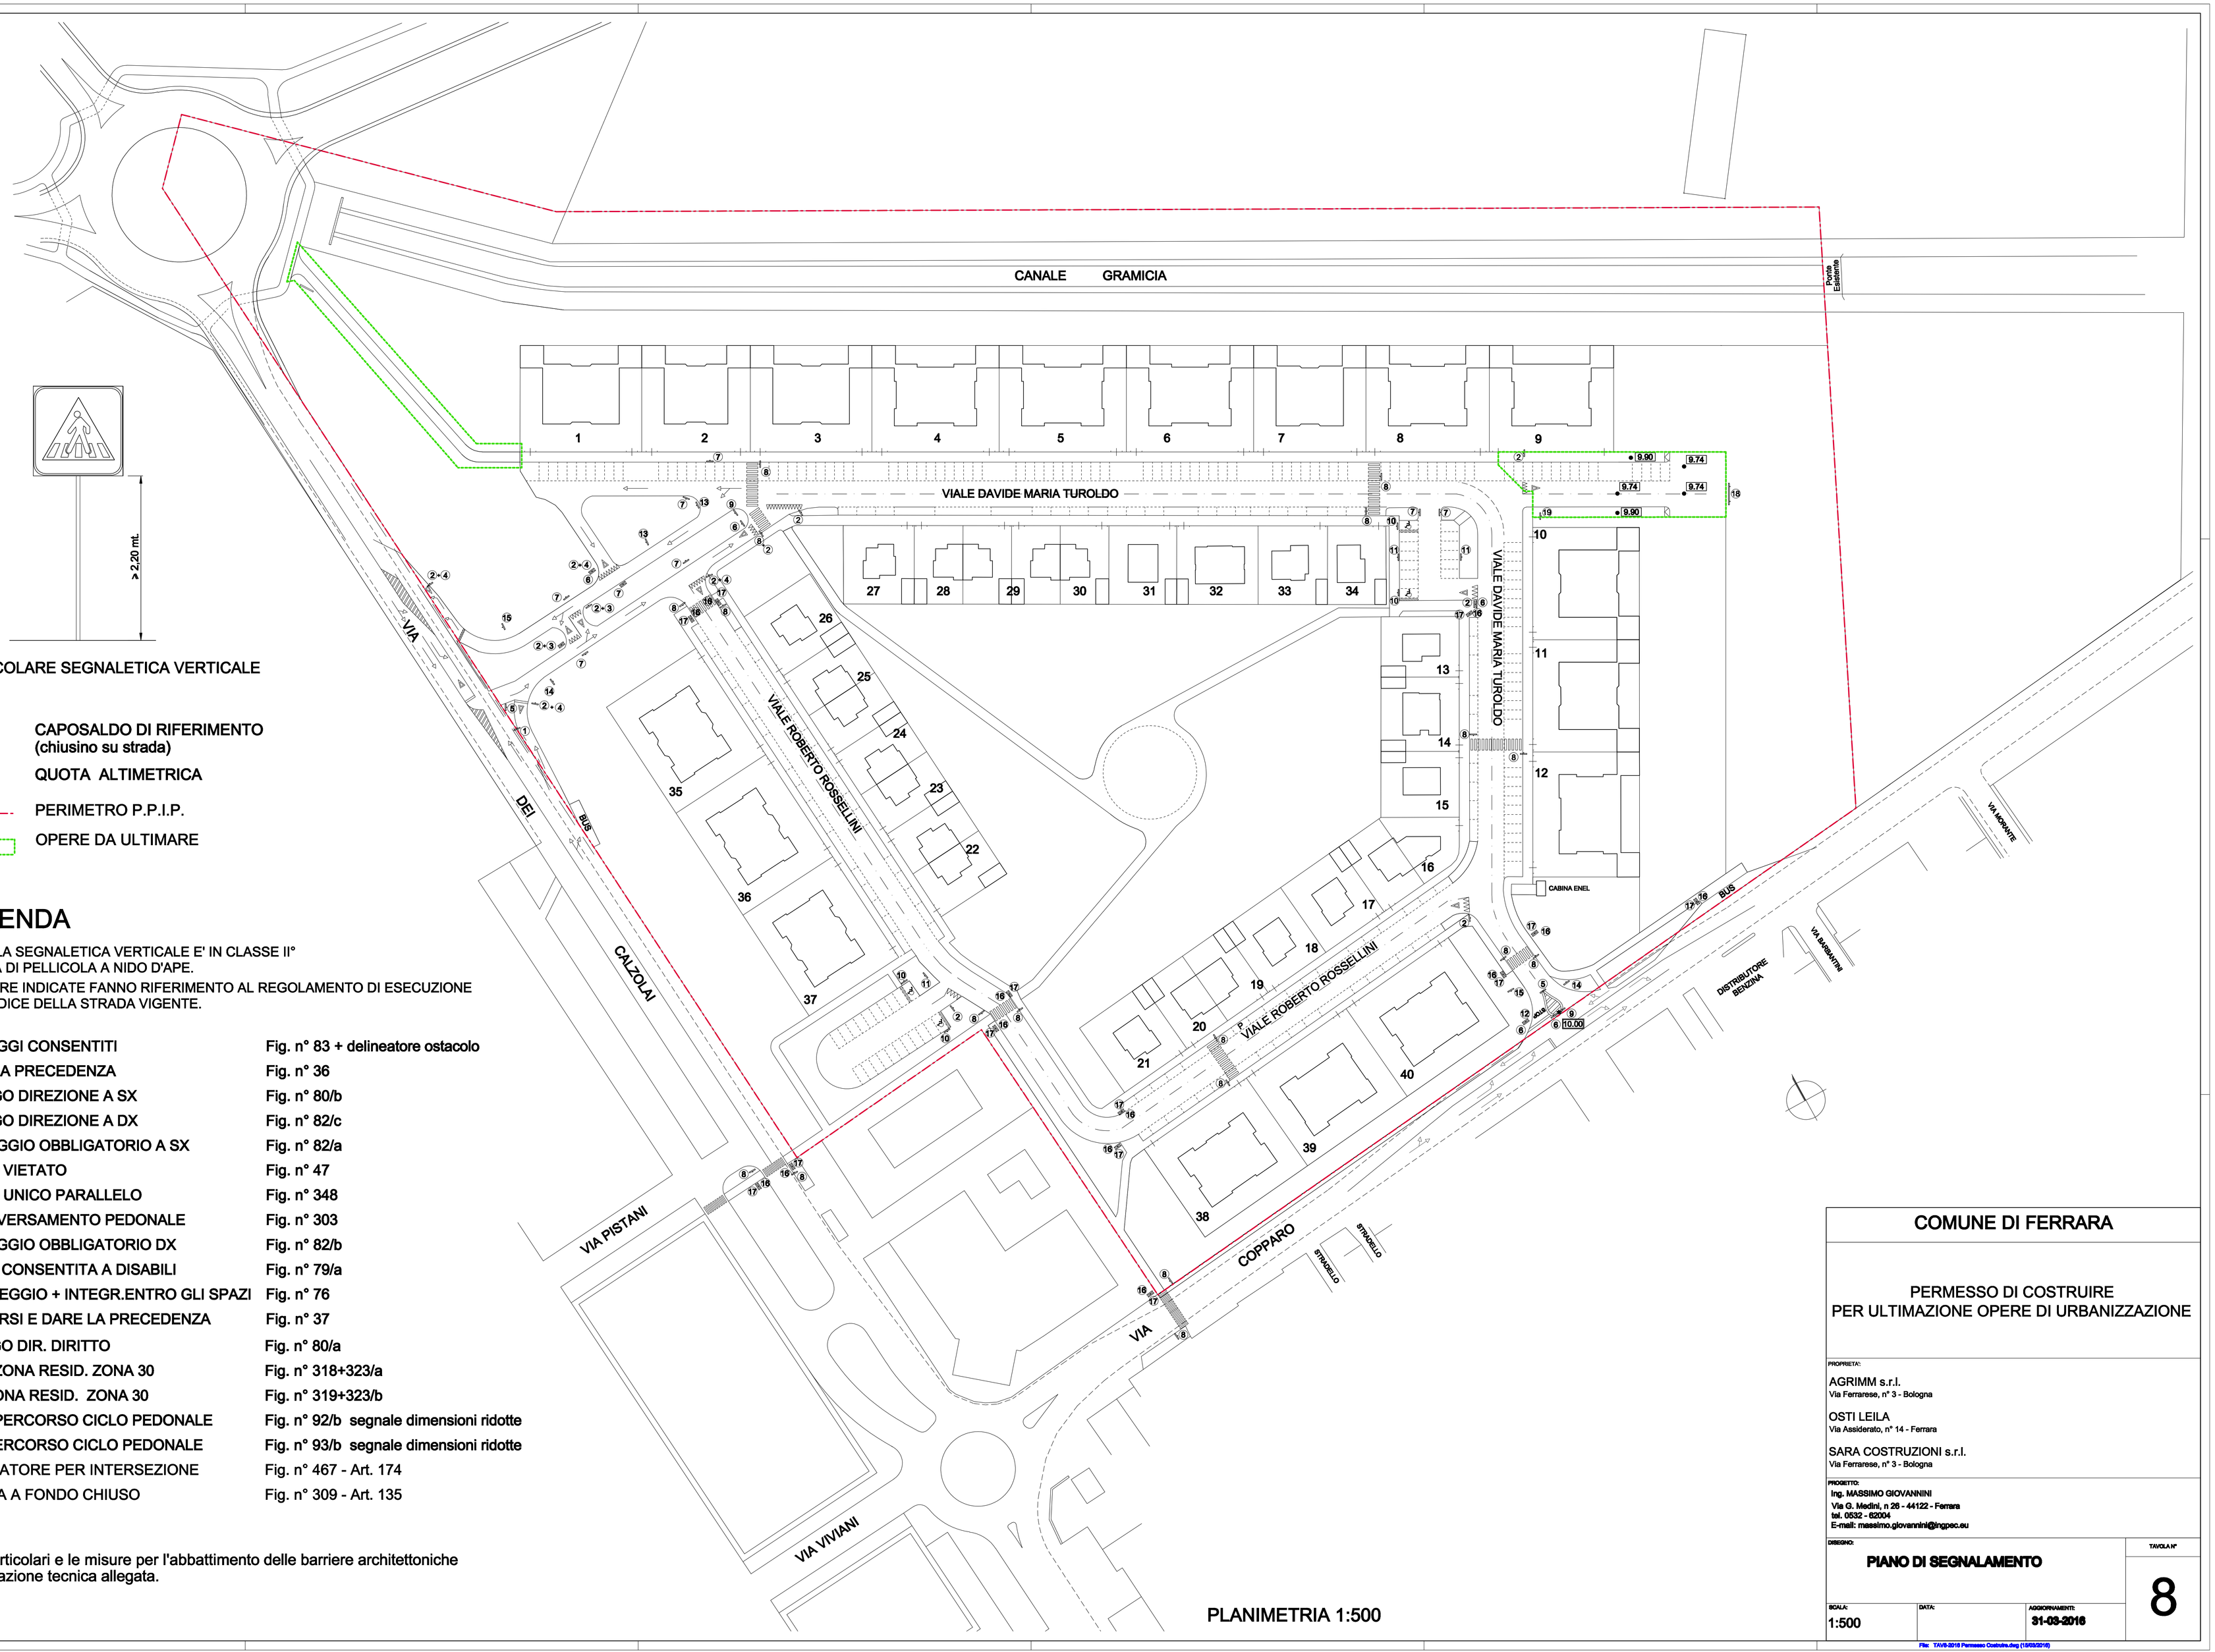

PARTICOLARE SEGNALETICA VERTICALE

10.00 CAPOSALDO DI RIFERIMENTO (chiusino su strada)

9.74 QUOTA ALTIMETRICA

PERIMETRO P.P.I.P.

OPERE DA ULTIMARE

LEGENDA

TUTTA LA SEGNALETICA VERTICALE E' IN CLASSE II° DOTATA DI PELLICOLA A NIDO D'APE.

LE FIGURE INDICATE FANNO RIFERIMENTO AL REGOLAMENTO DI ESECUZIONE DEL CODICE DELLA STRADA VIGENTE.

1	PASSAGGI CONSENTITI	Fig. n° 83 + delineatore ostacolo
2	DARE LA PRECEDENZA	Fig. n° 36
3	OBBLIGO DIREZIONE A SX	Fig. n° 80/b
4	OBBLIGO DIREZIONE A DX	Fig. n° 82/c
5	PASSAGGIO OBBLIGATORIO A SX	Fig. n° 82/a
6	SENSO VIETATO	Fig. n° 47
7	SENSO UNICO PARALLELO	Fig. n° 348
8	ATTRAVERSAMENTO PEDONALE	Fig. n° 303
9	PASSAGGIO OBBLIGATORIO DX	Fig. n° 82/b
10	SOSTA CONSENTITA A DISABILI	Fig. n° 79/a
11	PARCHEGGIO + INTEGR.ENTRO GLI SPAZI	Fig. n° 76
12	FERMARSI E DARE LA PRECEDENZA	Fig. n° 37
13	OBBLIGO DIR. DIRITTO	Fig. n° 80/a
14	INIZIO ZONA RESID. ZONA 30	Fig. n° 318+323/a
15	FINE ZONA RESID. ZONA 30	Fig. n° 319+323/b
16	INIZIO PERCORSO CICLO PEDONALE	Fig. n° 92/b segnale dimensioni ridotte
17	FINE PERCORSO CICLO PEDONALE	Fig. n° 93/b segnale dimensioni ridotte
18	DELINEATORE PER INTERSEZIONE	Fig. n° 467 - Art. 174
19	STRADA A FONDO CHIUSO	Fig. n° 309 - Art. 135

N.B.
Per i particolari e le misure per l'abbattimento delle barriere architettoniche vedi relazione tecnica allegata.

PLANIMETRIA 1:500

COMUNE DI FERRARA

PERMESSO DI COSTRUIRE
PER ULTIMAZIONE OPERE DI URBANIZZAZIONE

PROPRIETA':
AGRIMM s.r.l.
Via Ferrarese, n° 3 - Bologna
OSTI LEILA
Via Assiderato, n° 14 - Ferrara
SARA COSTRUZIONI s.r.l.
Via Ferrarese, n° 3 - Bologna

PROGETTO:
Ing. MASSIMO GIOVANNINI
Via G. Medini, n 26 - 44122 - Ferrara
tel. 0532 - 62004
E-mail: massimo.giovannini@ingpec.eu

DISEGNO:
PIANO DI SEGNALAMENTO

TAVOLA N°
8

SCALA: 1:500
DATA:
AGGIORNAMENTI: 31-03-2016

File: TAV/8-2016 Permesso Costruire.dwg (19/05/2016)