


INTERVENTO: Ampliamento e ristrutturazione punto vendita INTERSPAR Ferrara via Malpasso

FASI OPERATIVE CANTIERAMENTO




FASI OPERATIVE CANTIERAMENTO

FASE A 2 settimane

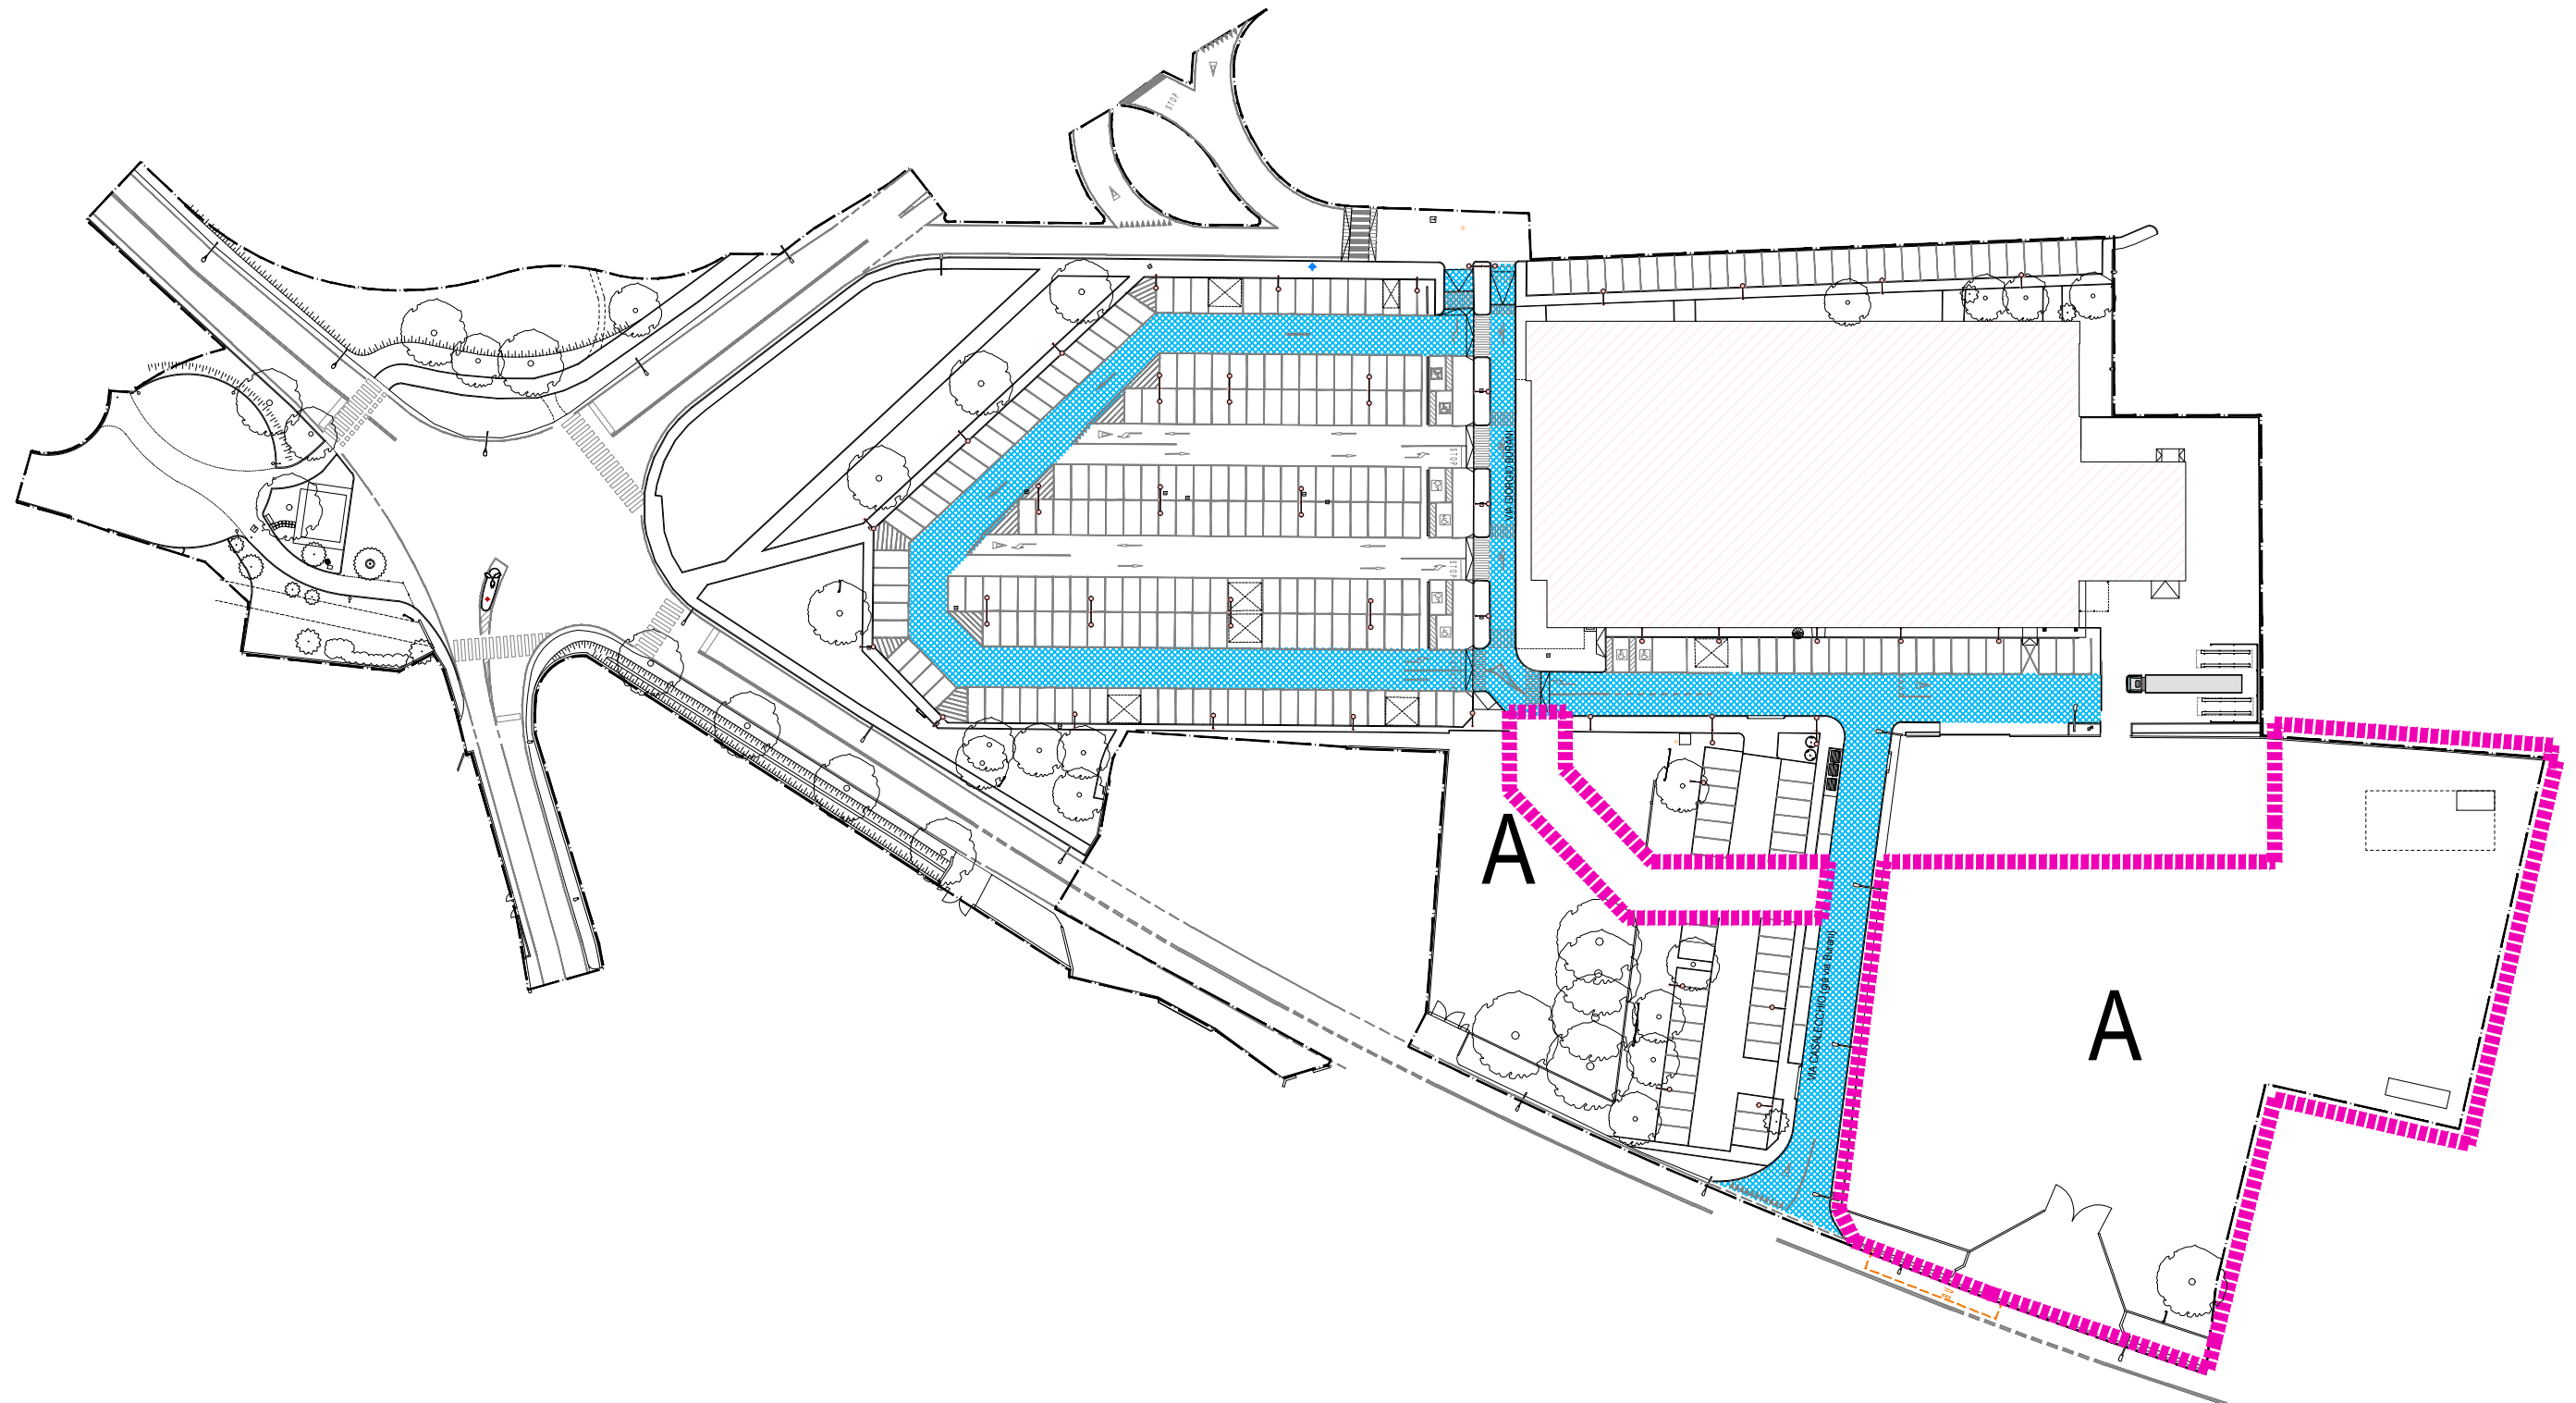


FASI OPERATIVE CANTIERAMENTO

FASE B 4 settimane

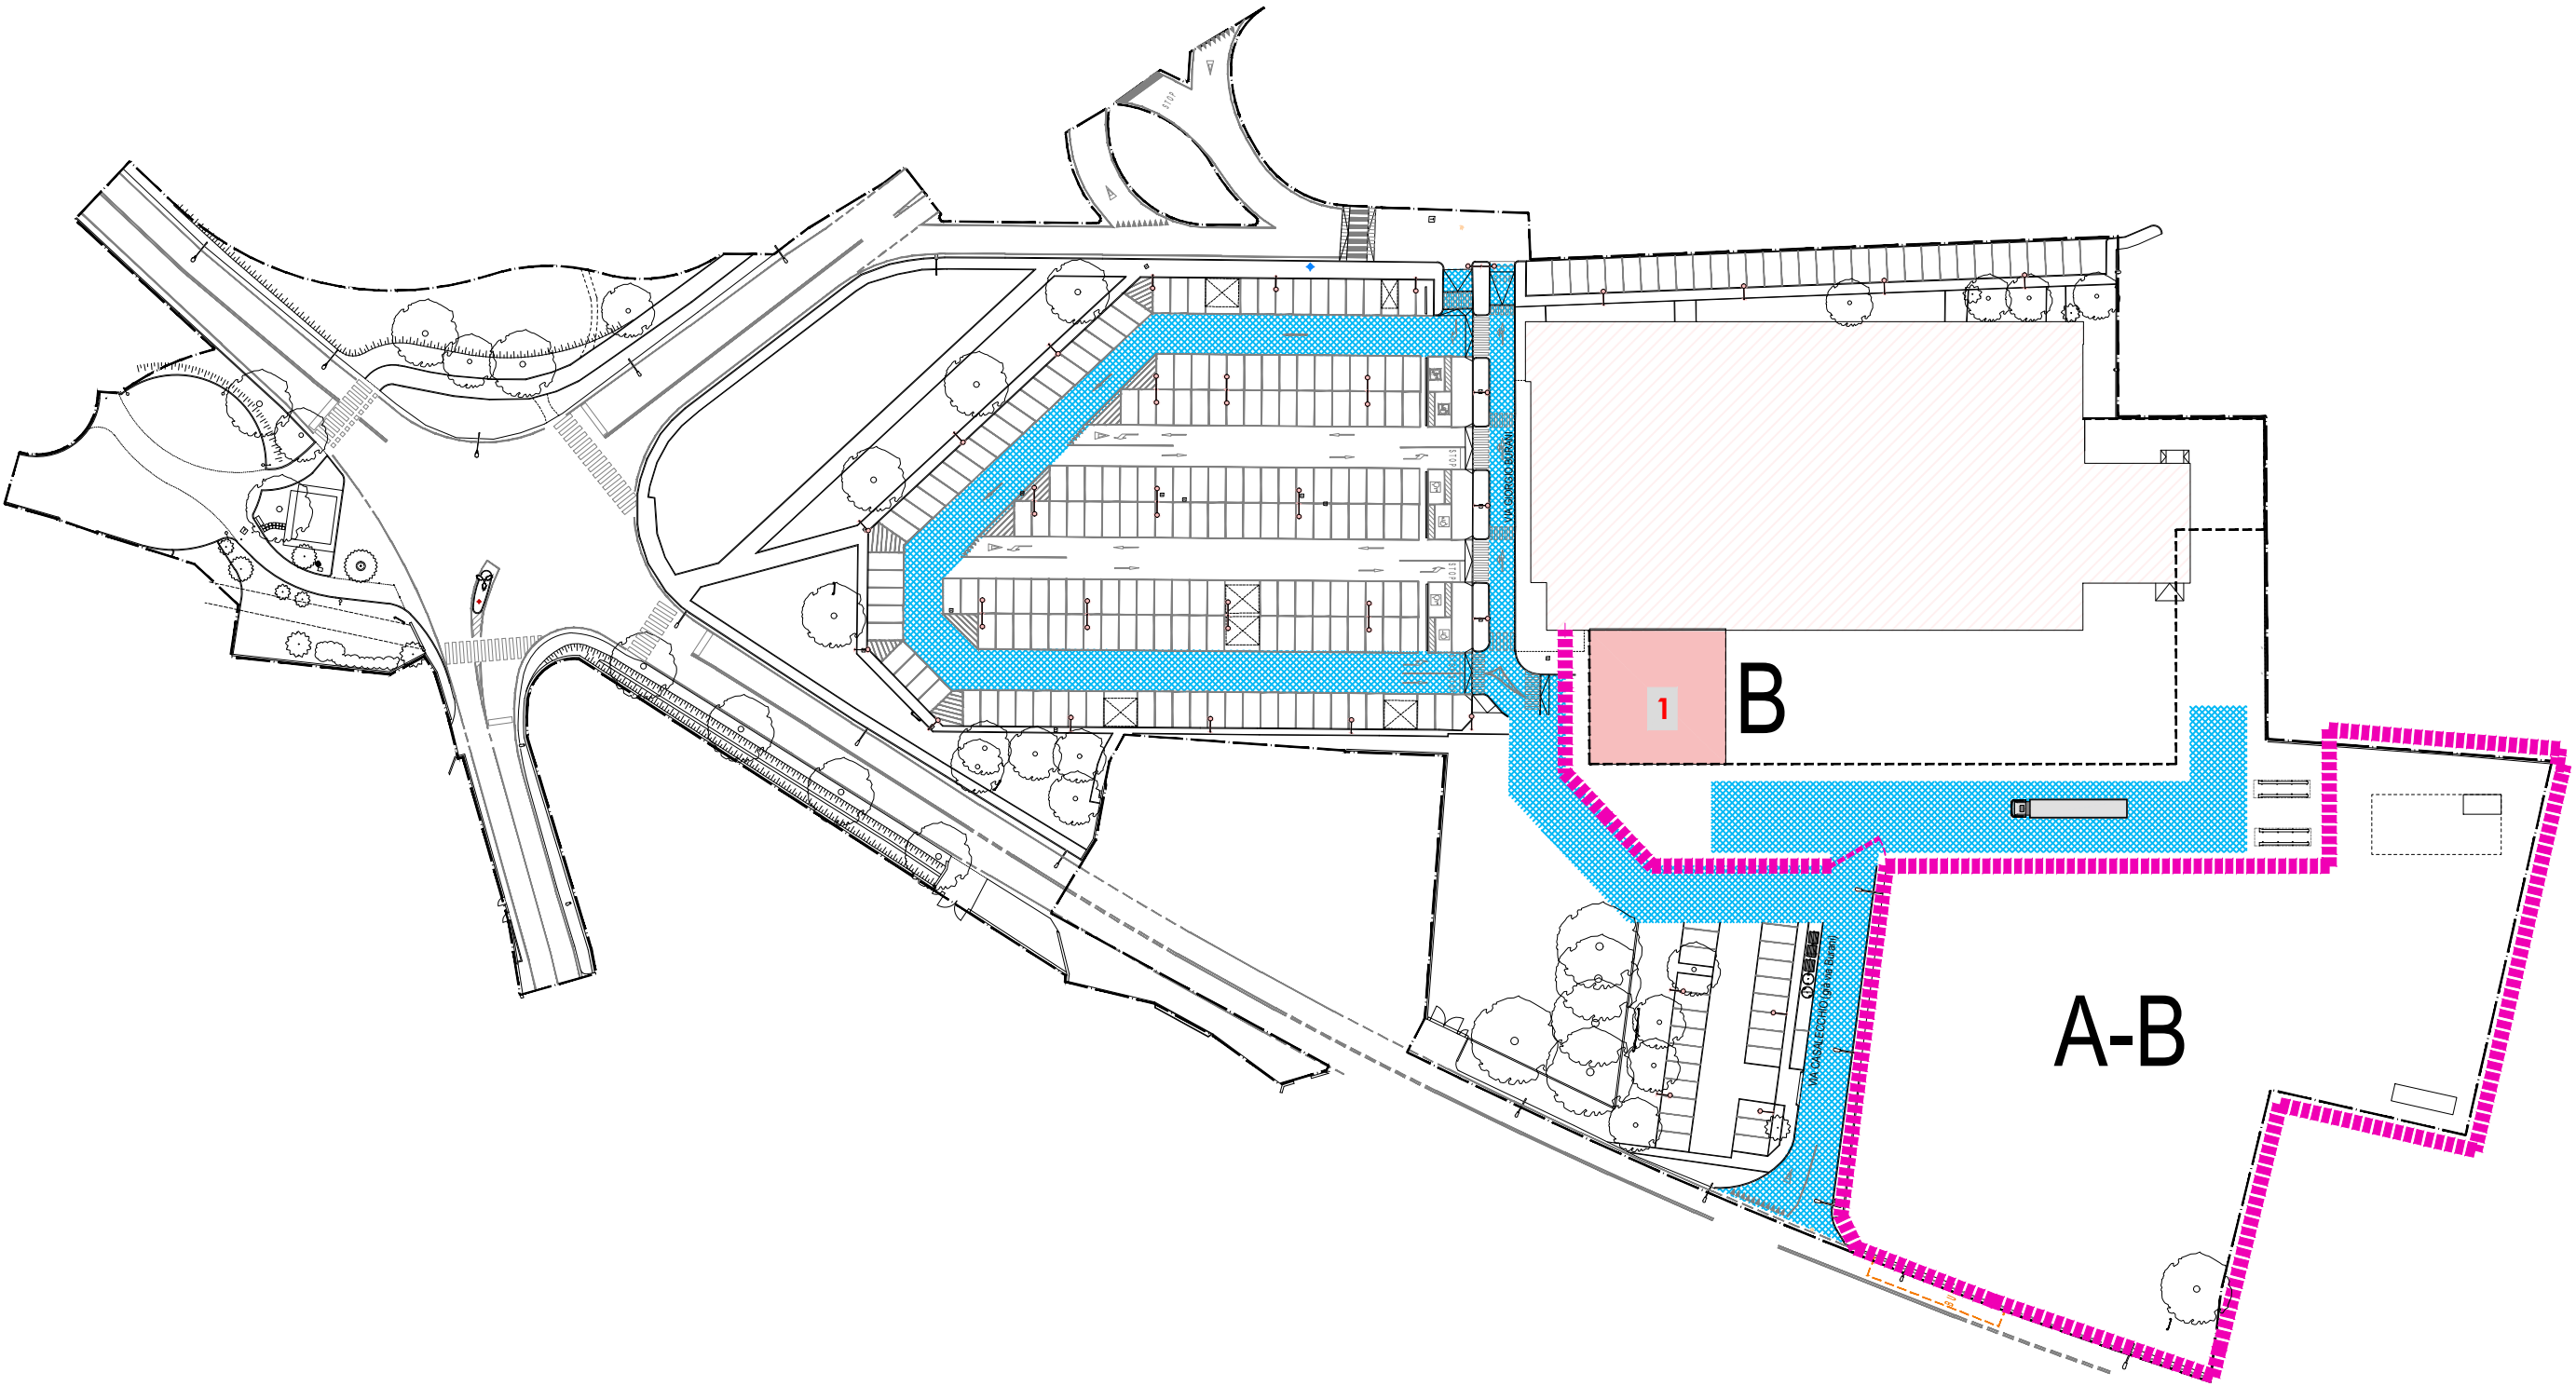


FASI OPERATIVE CANTIERAMENTO

FASE C 4 settimane

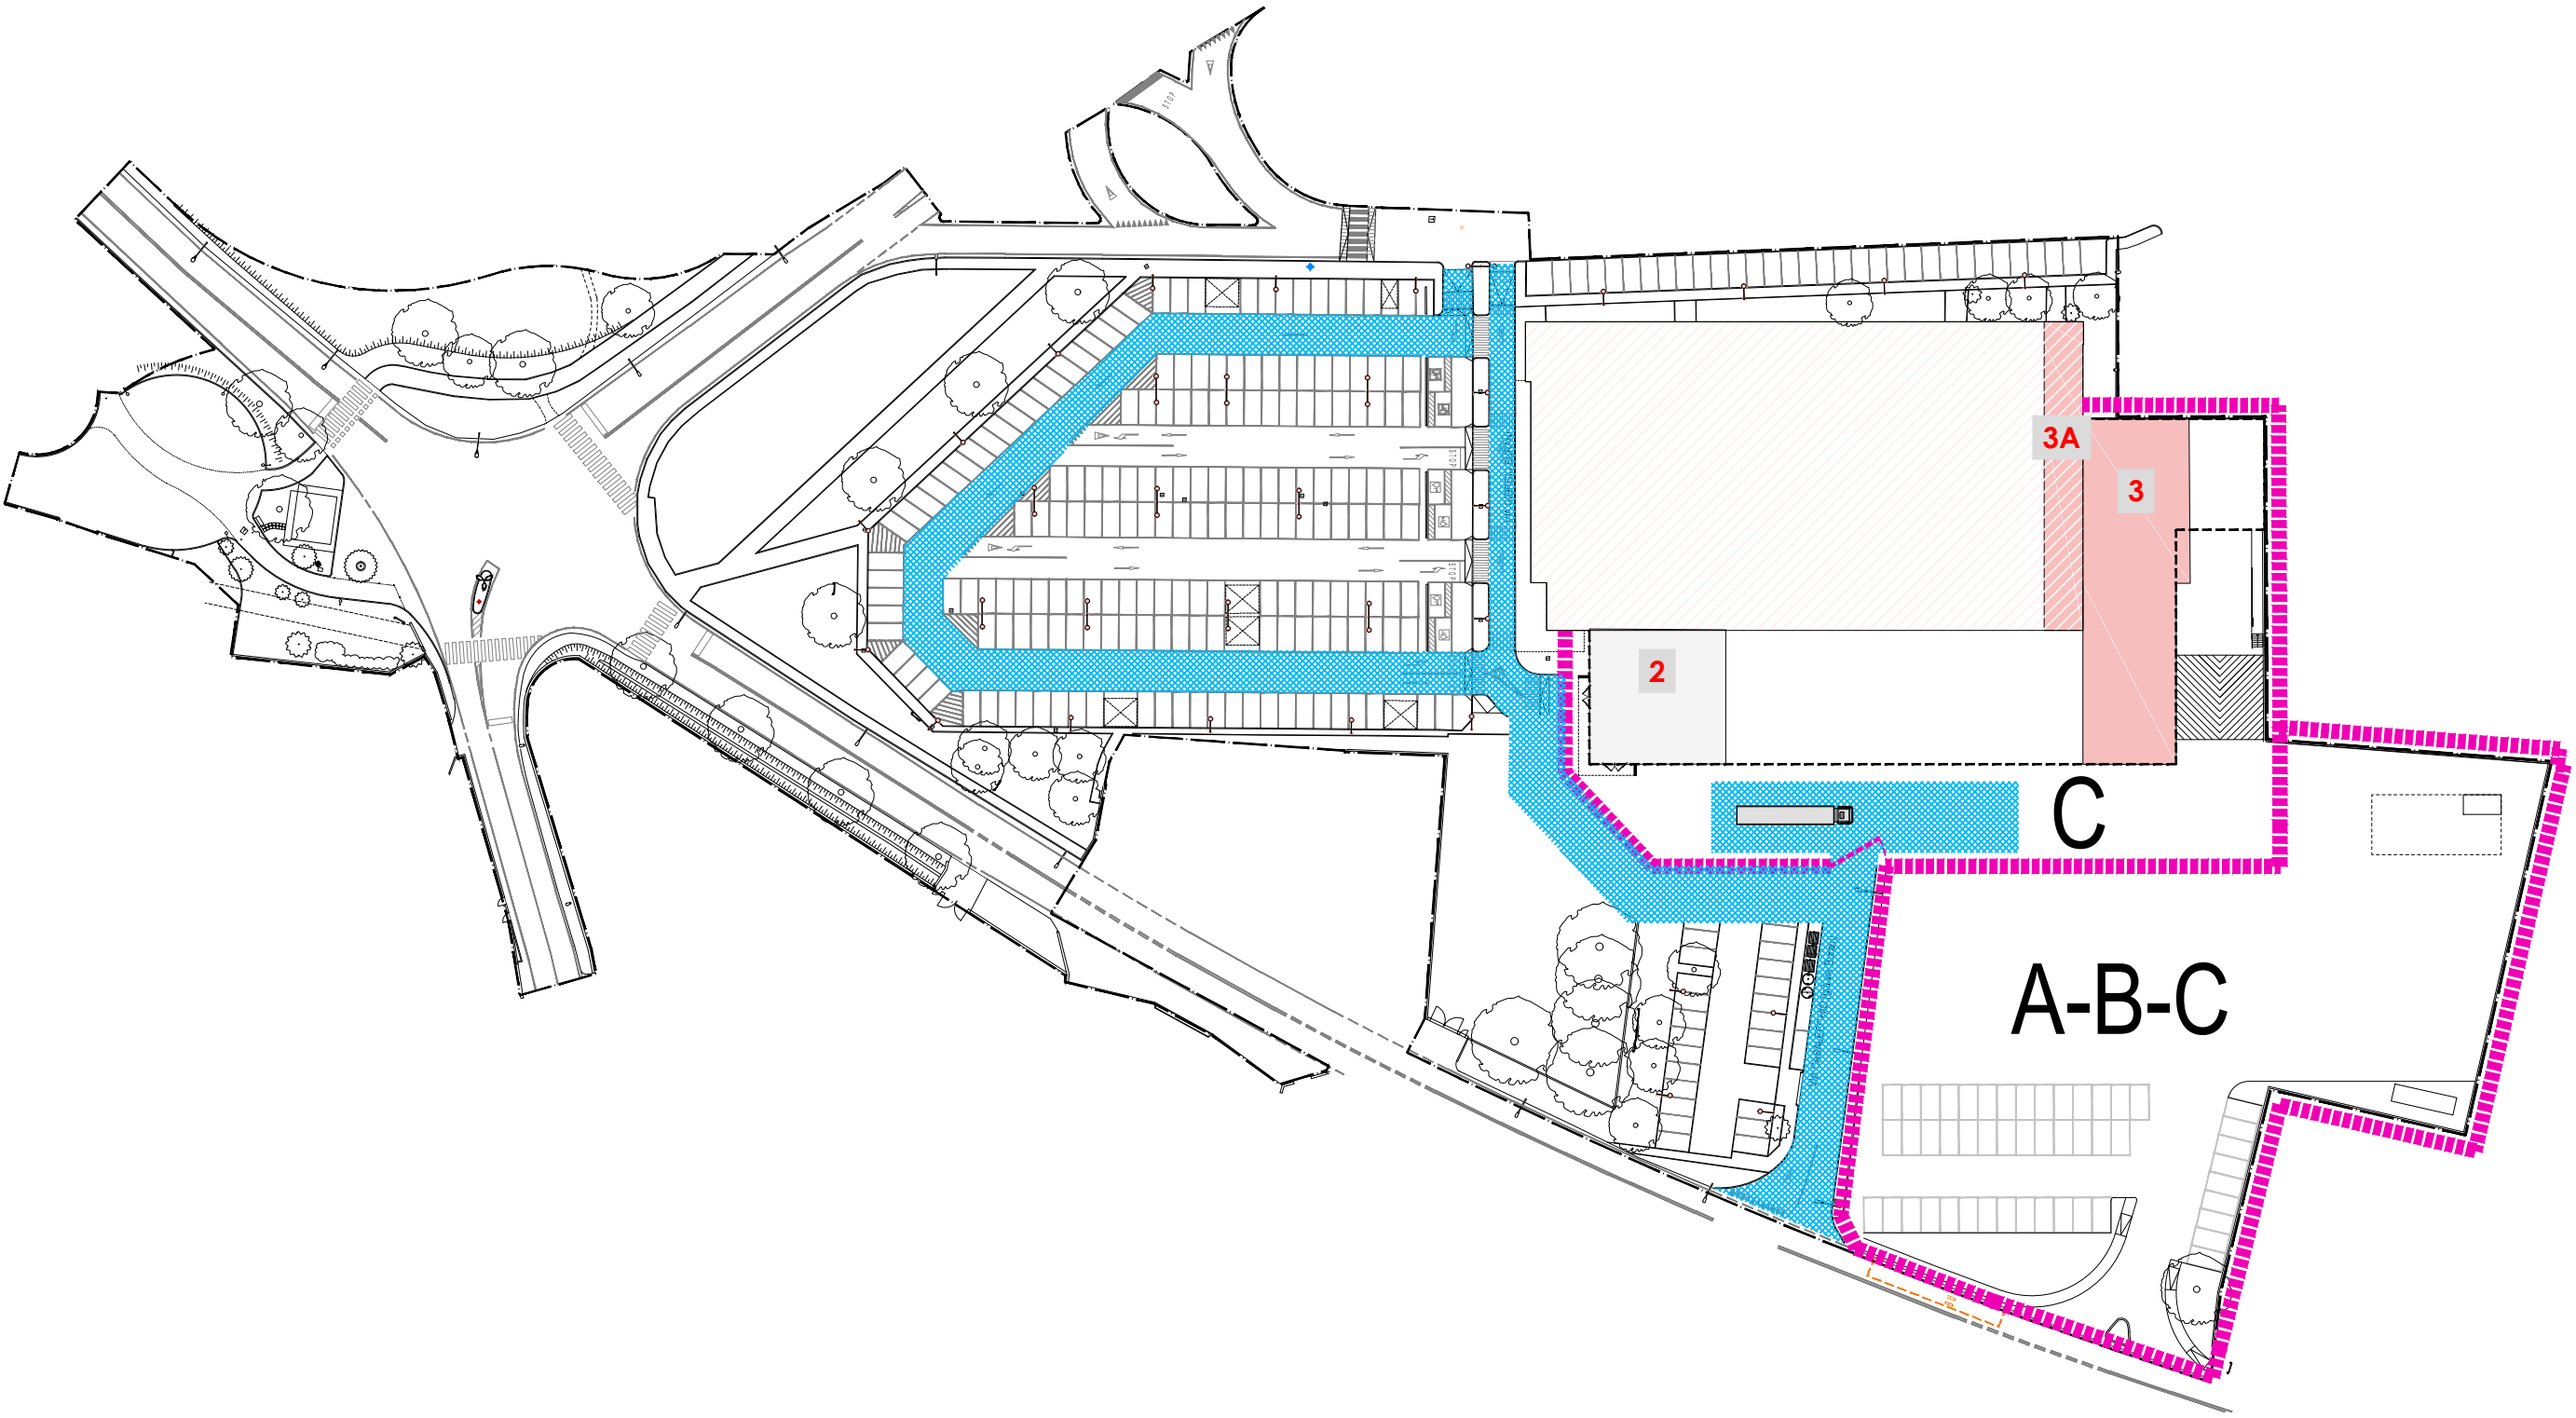


FASI OPERATIVE CANTIERAMENTO

FASE D 4 settimane

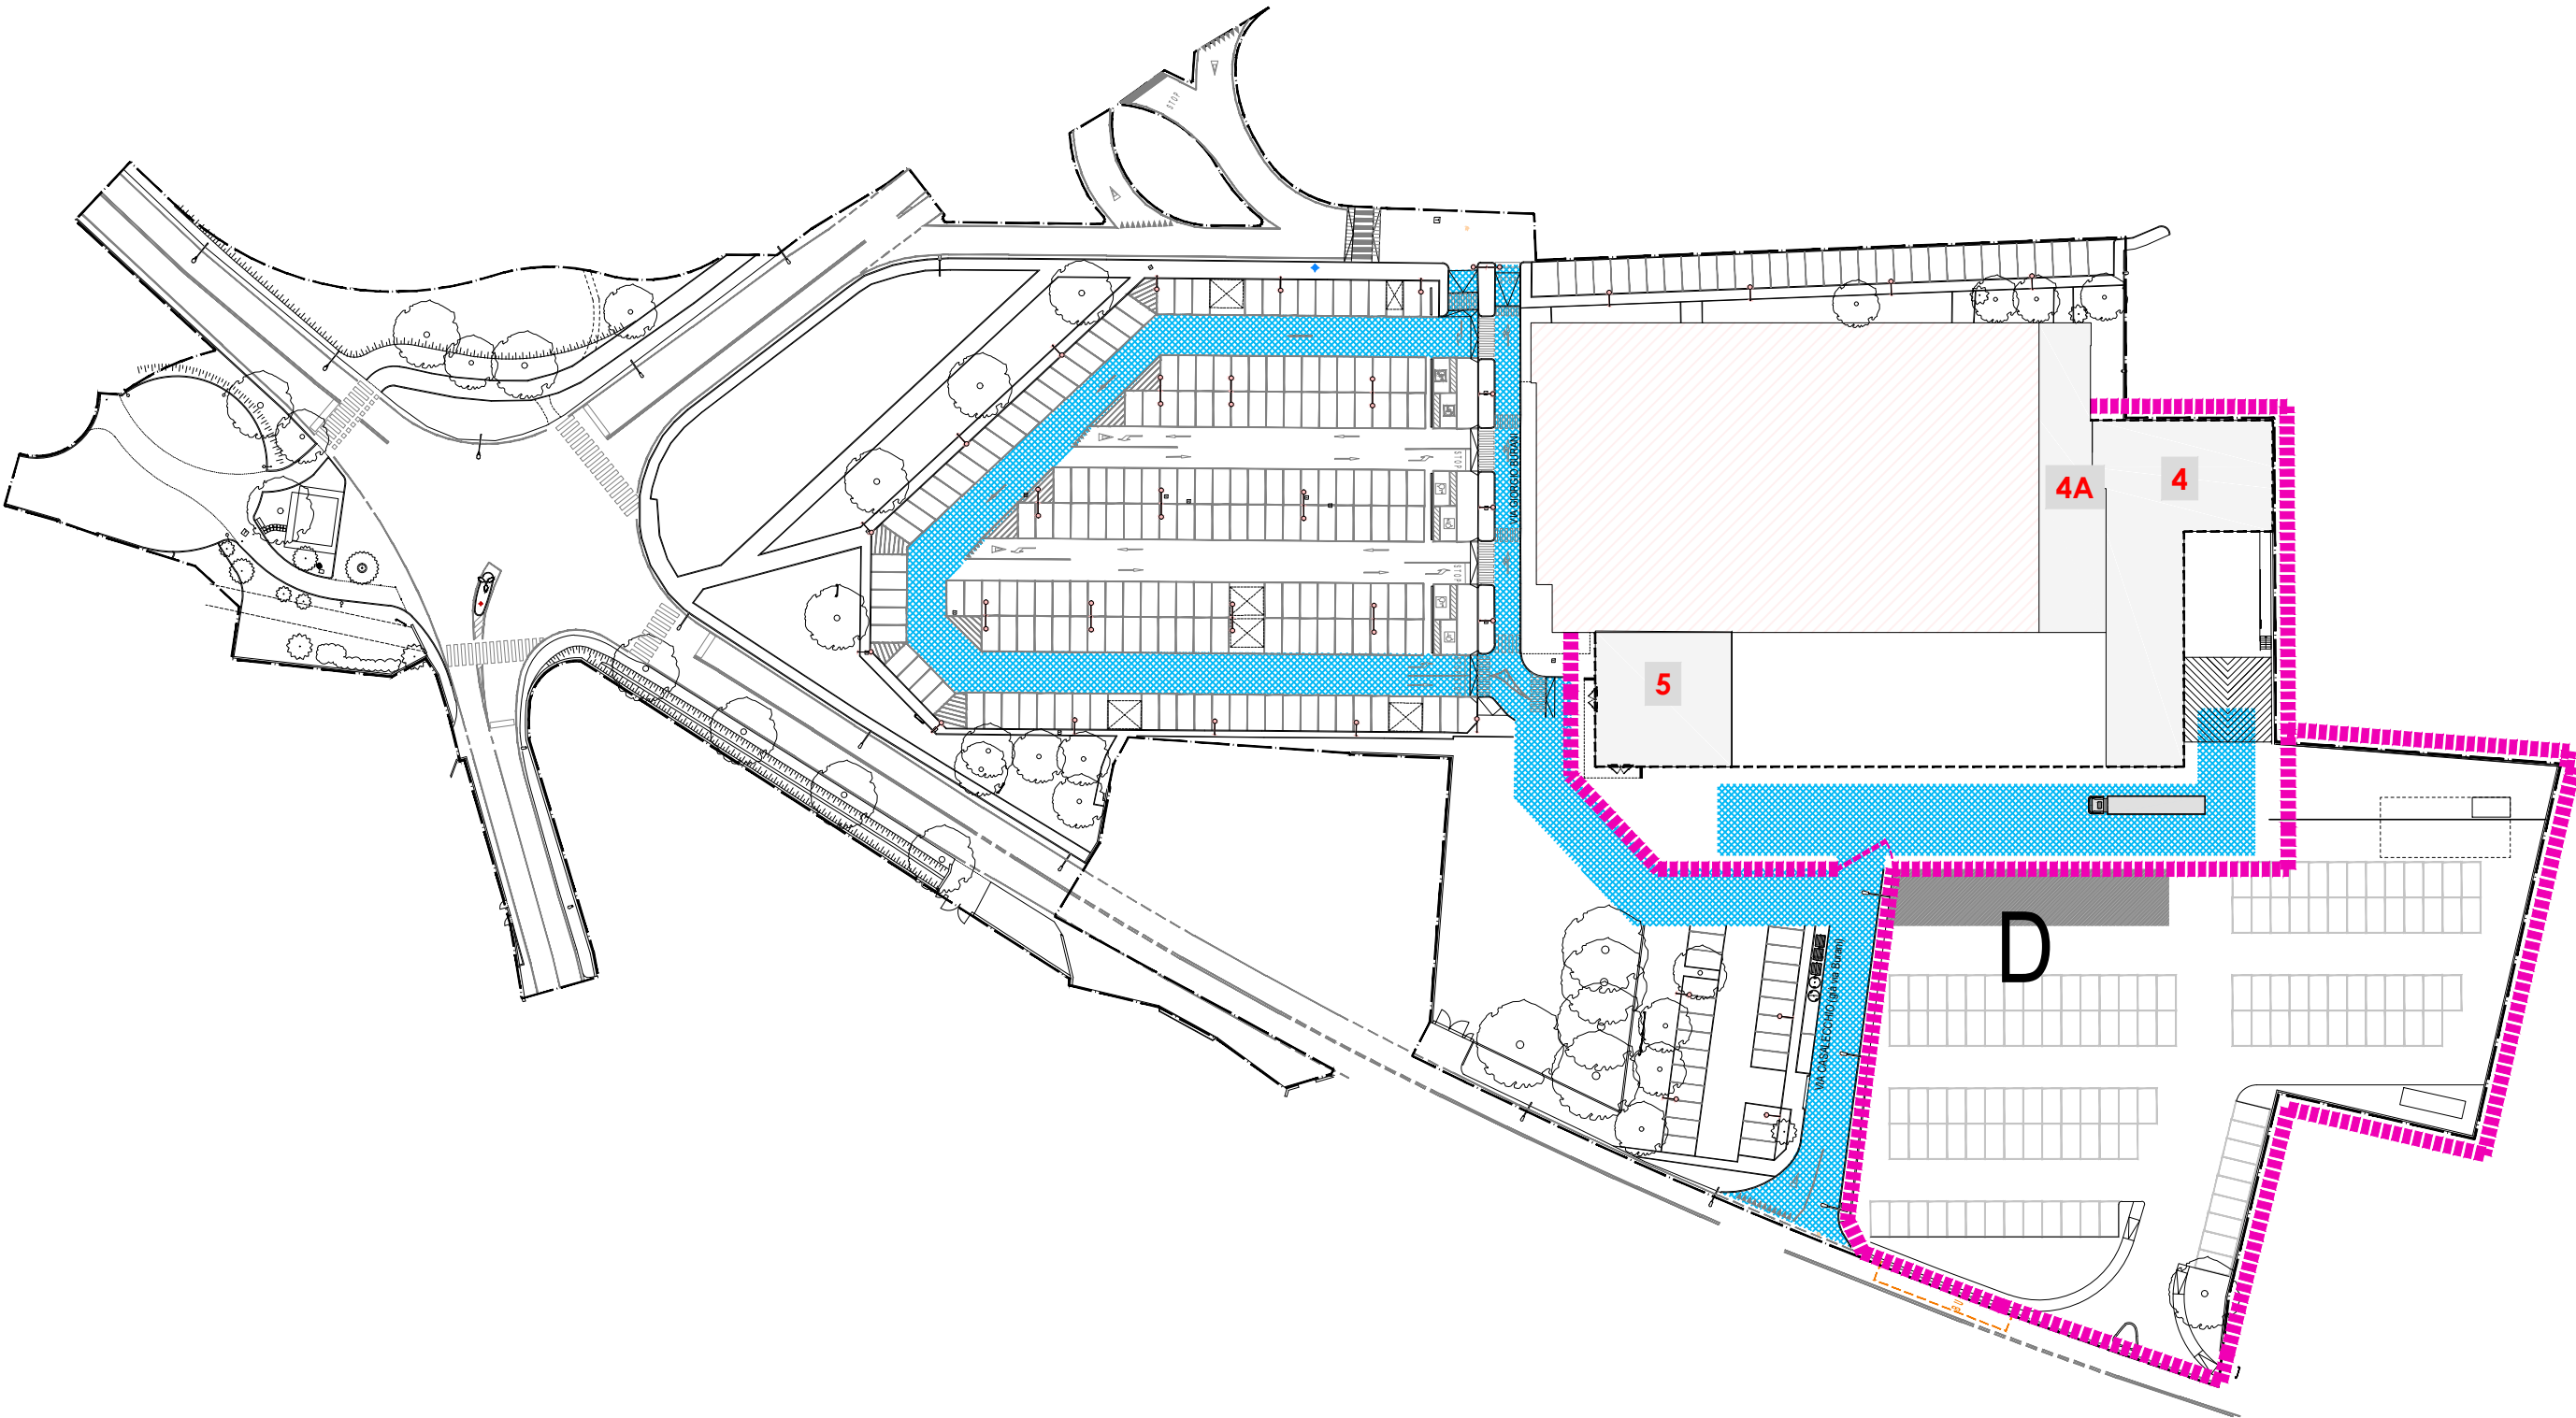


FASI OPERATIVE CANTIERAMENTO

FASE E 6 settimane

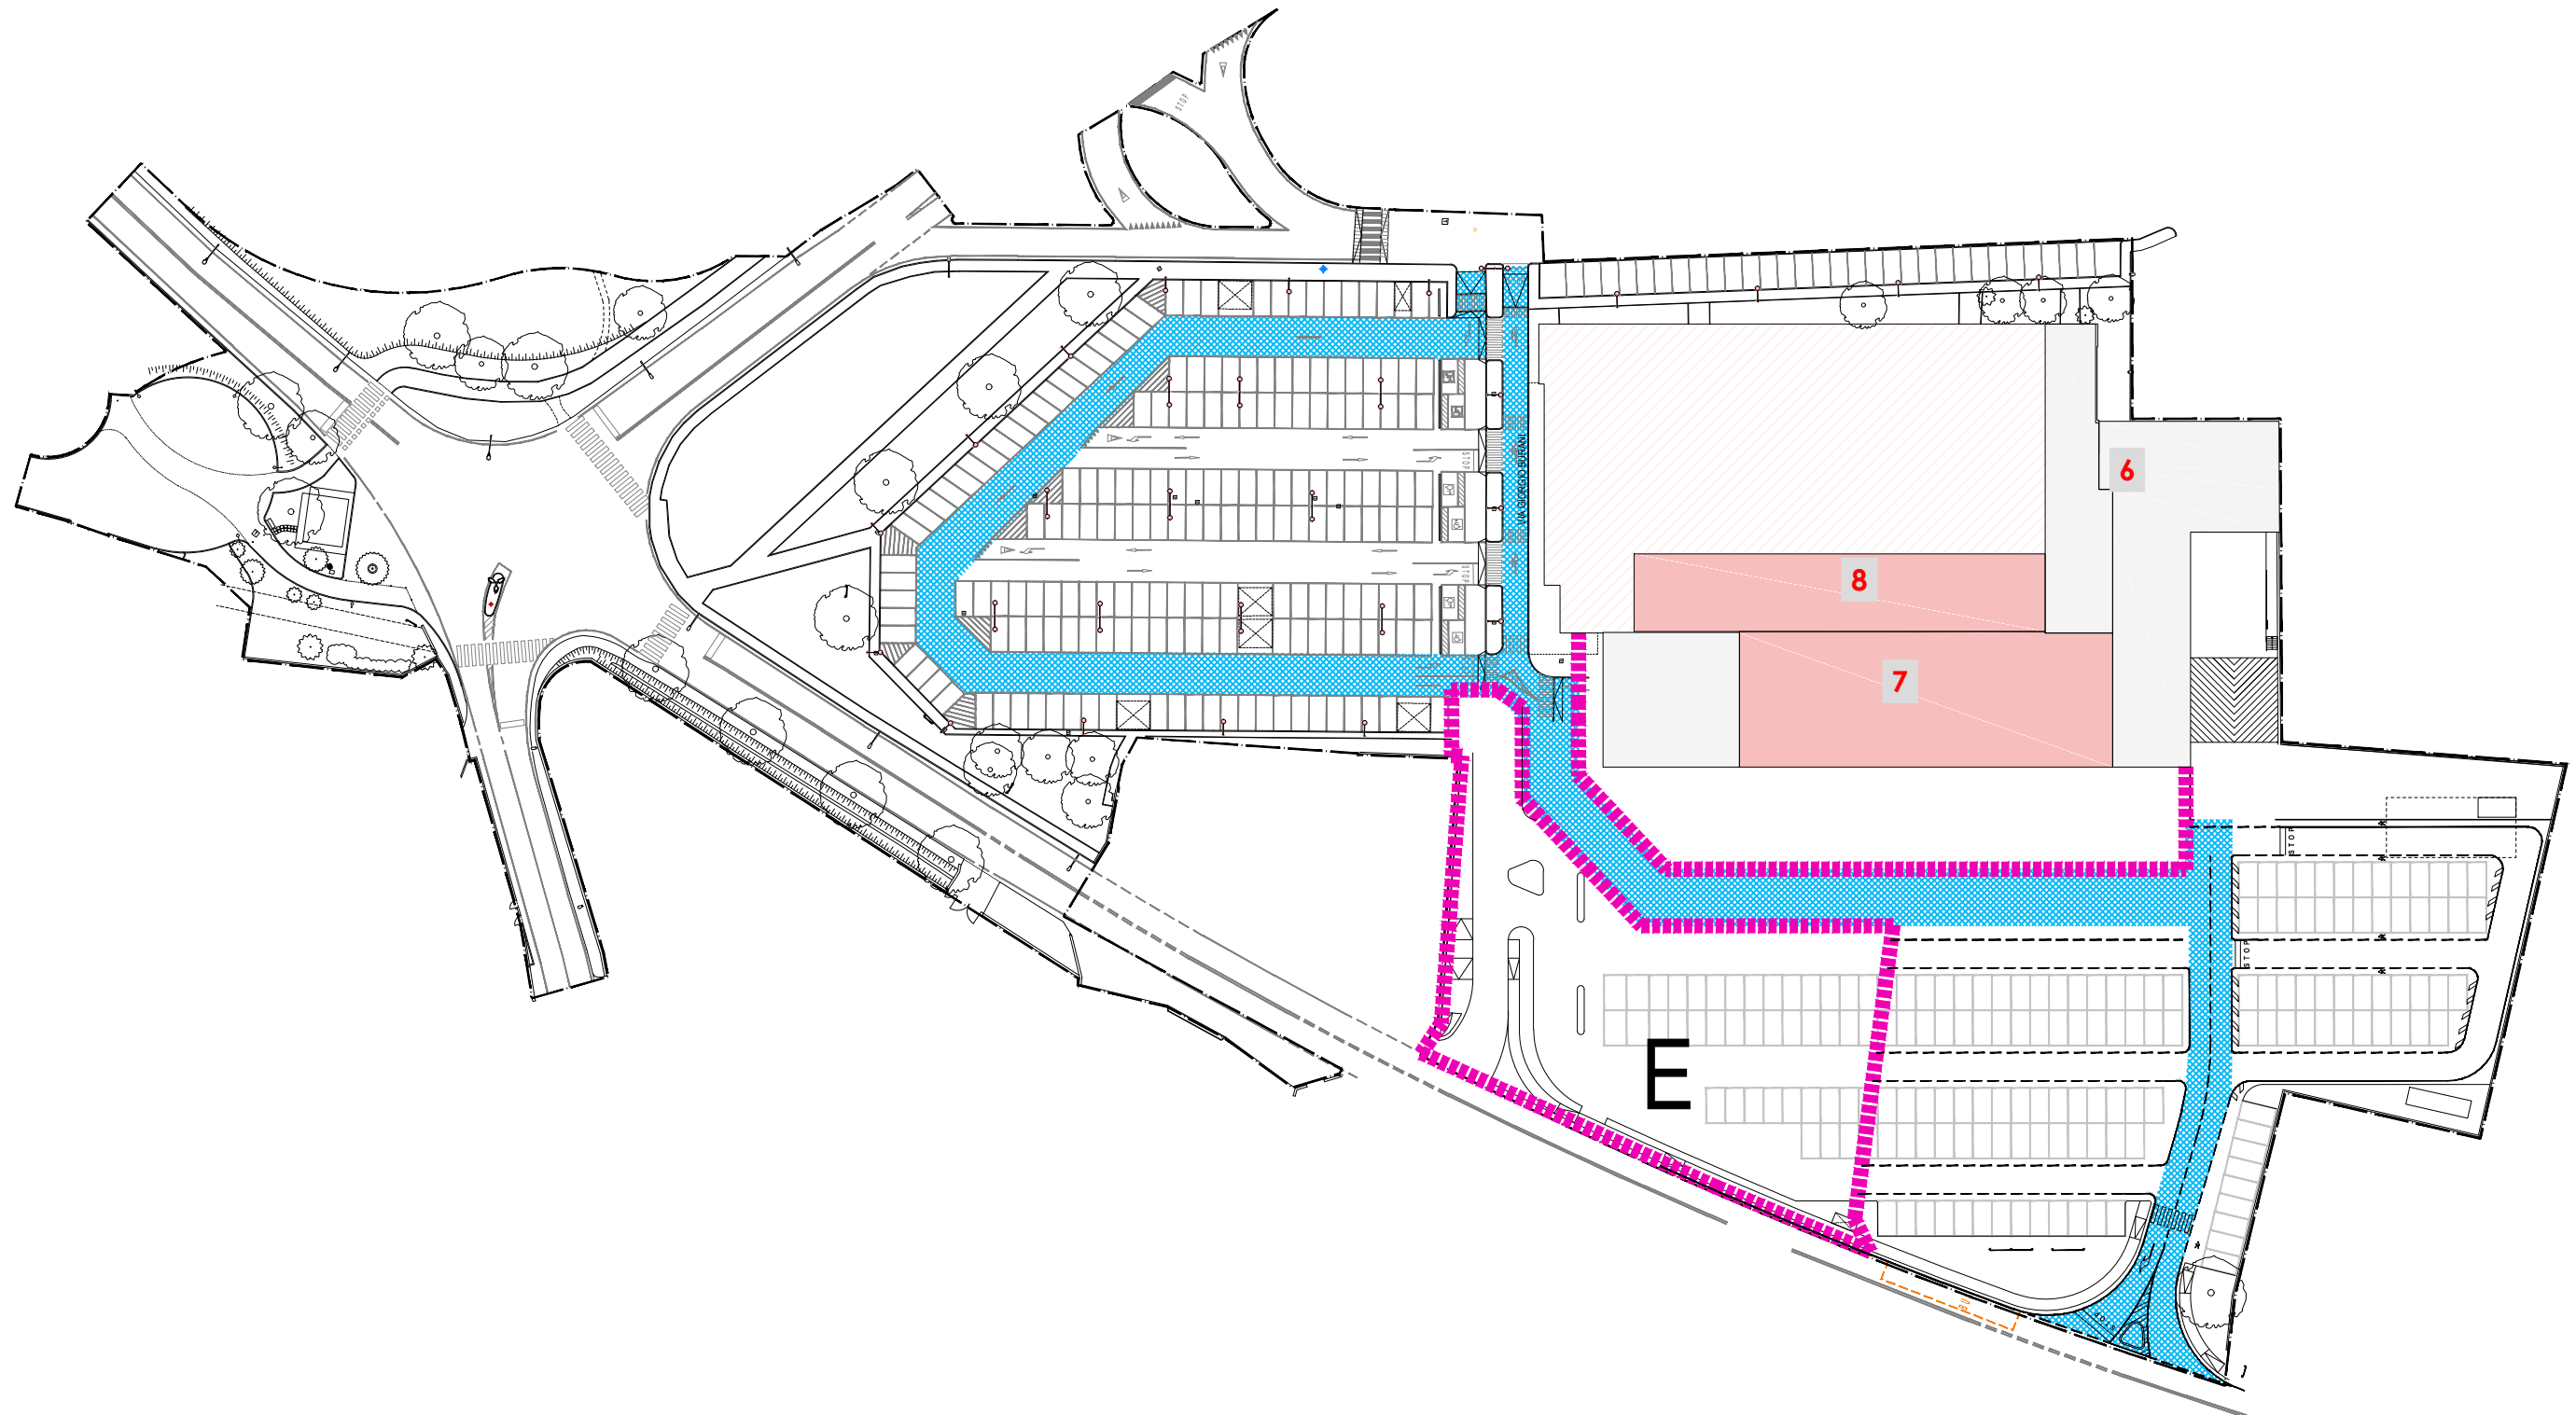


FASI OPERATIVE CANTIERAMENTO

FASE F 3 settimane

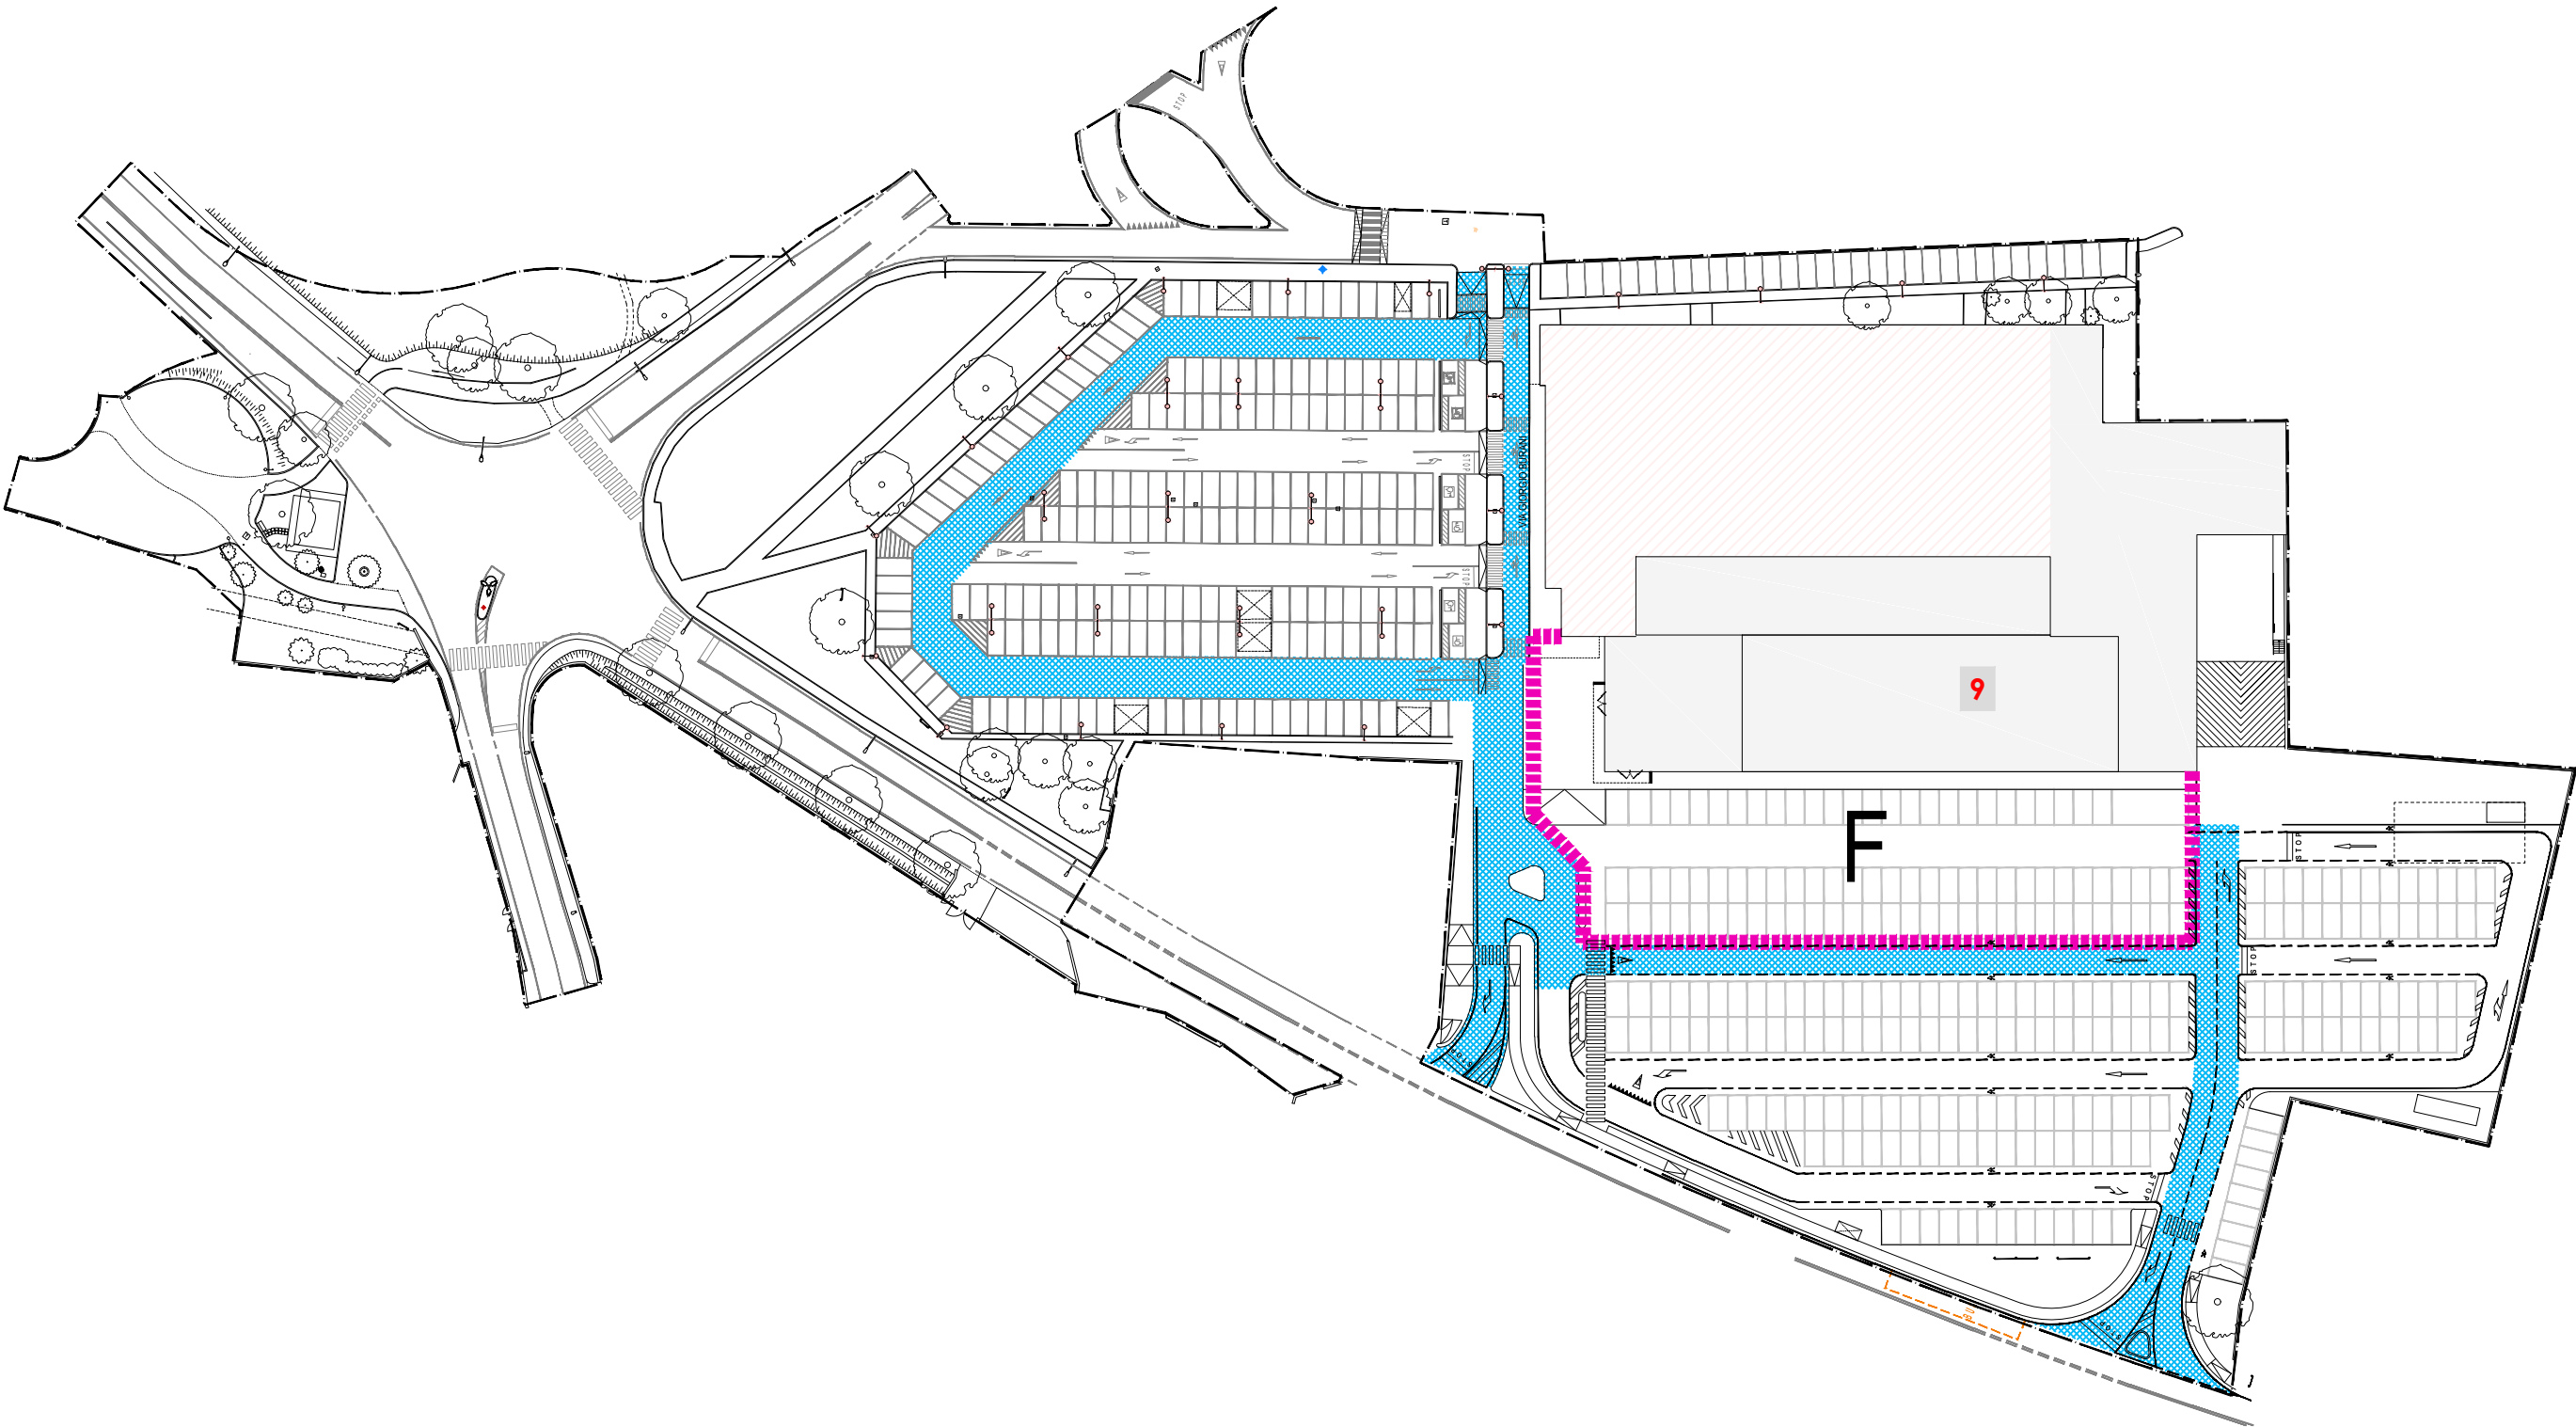


FASI OPERATIVE CANTIERAMENTO

FASE G 1 settimana

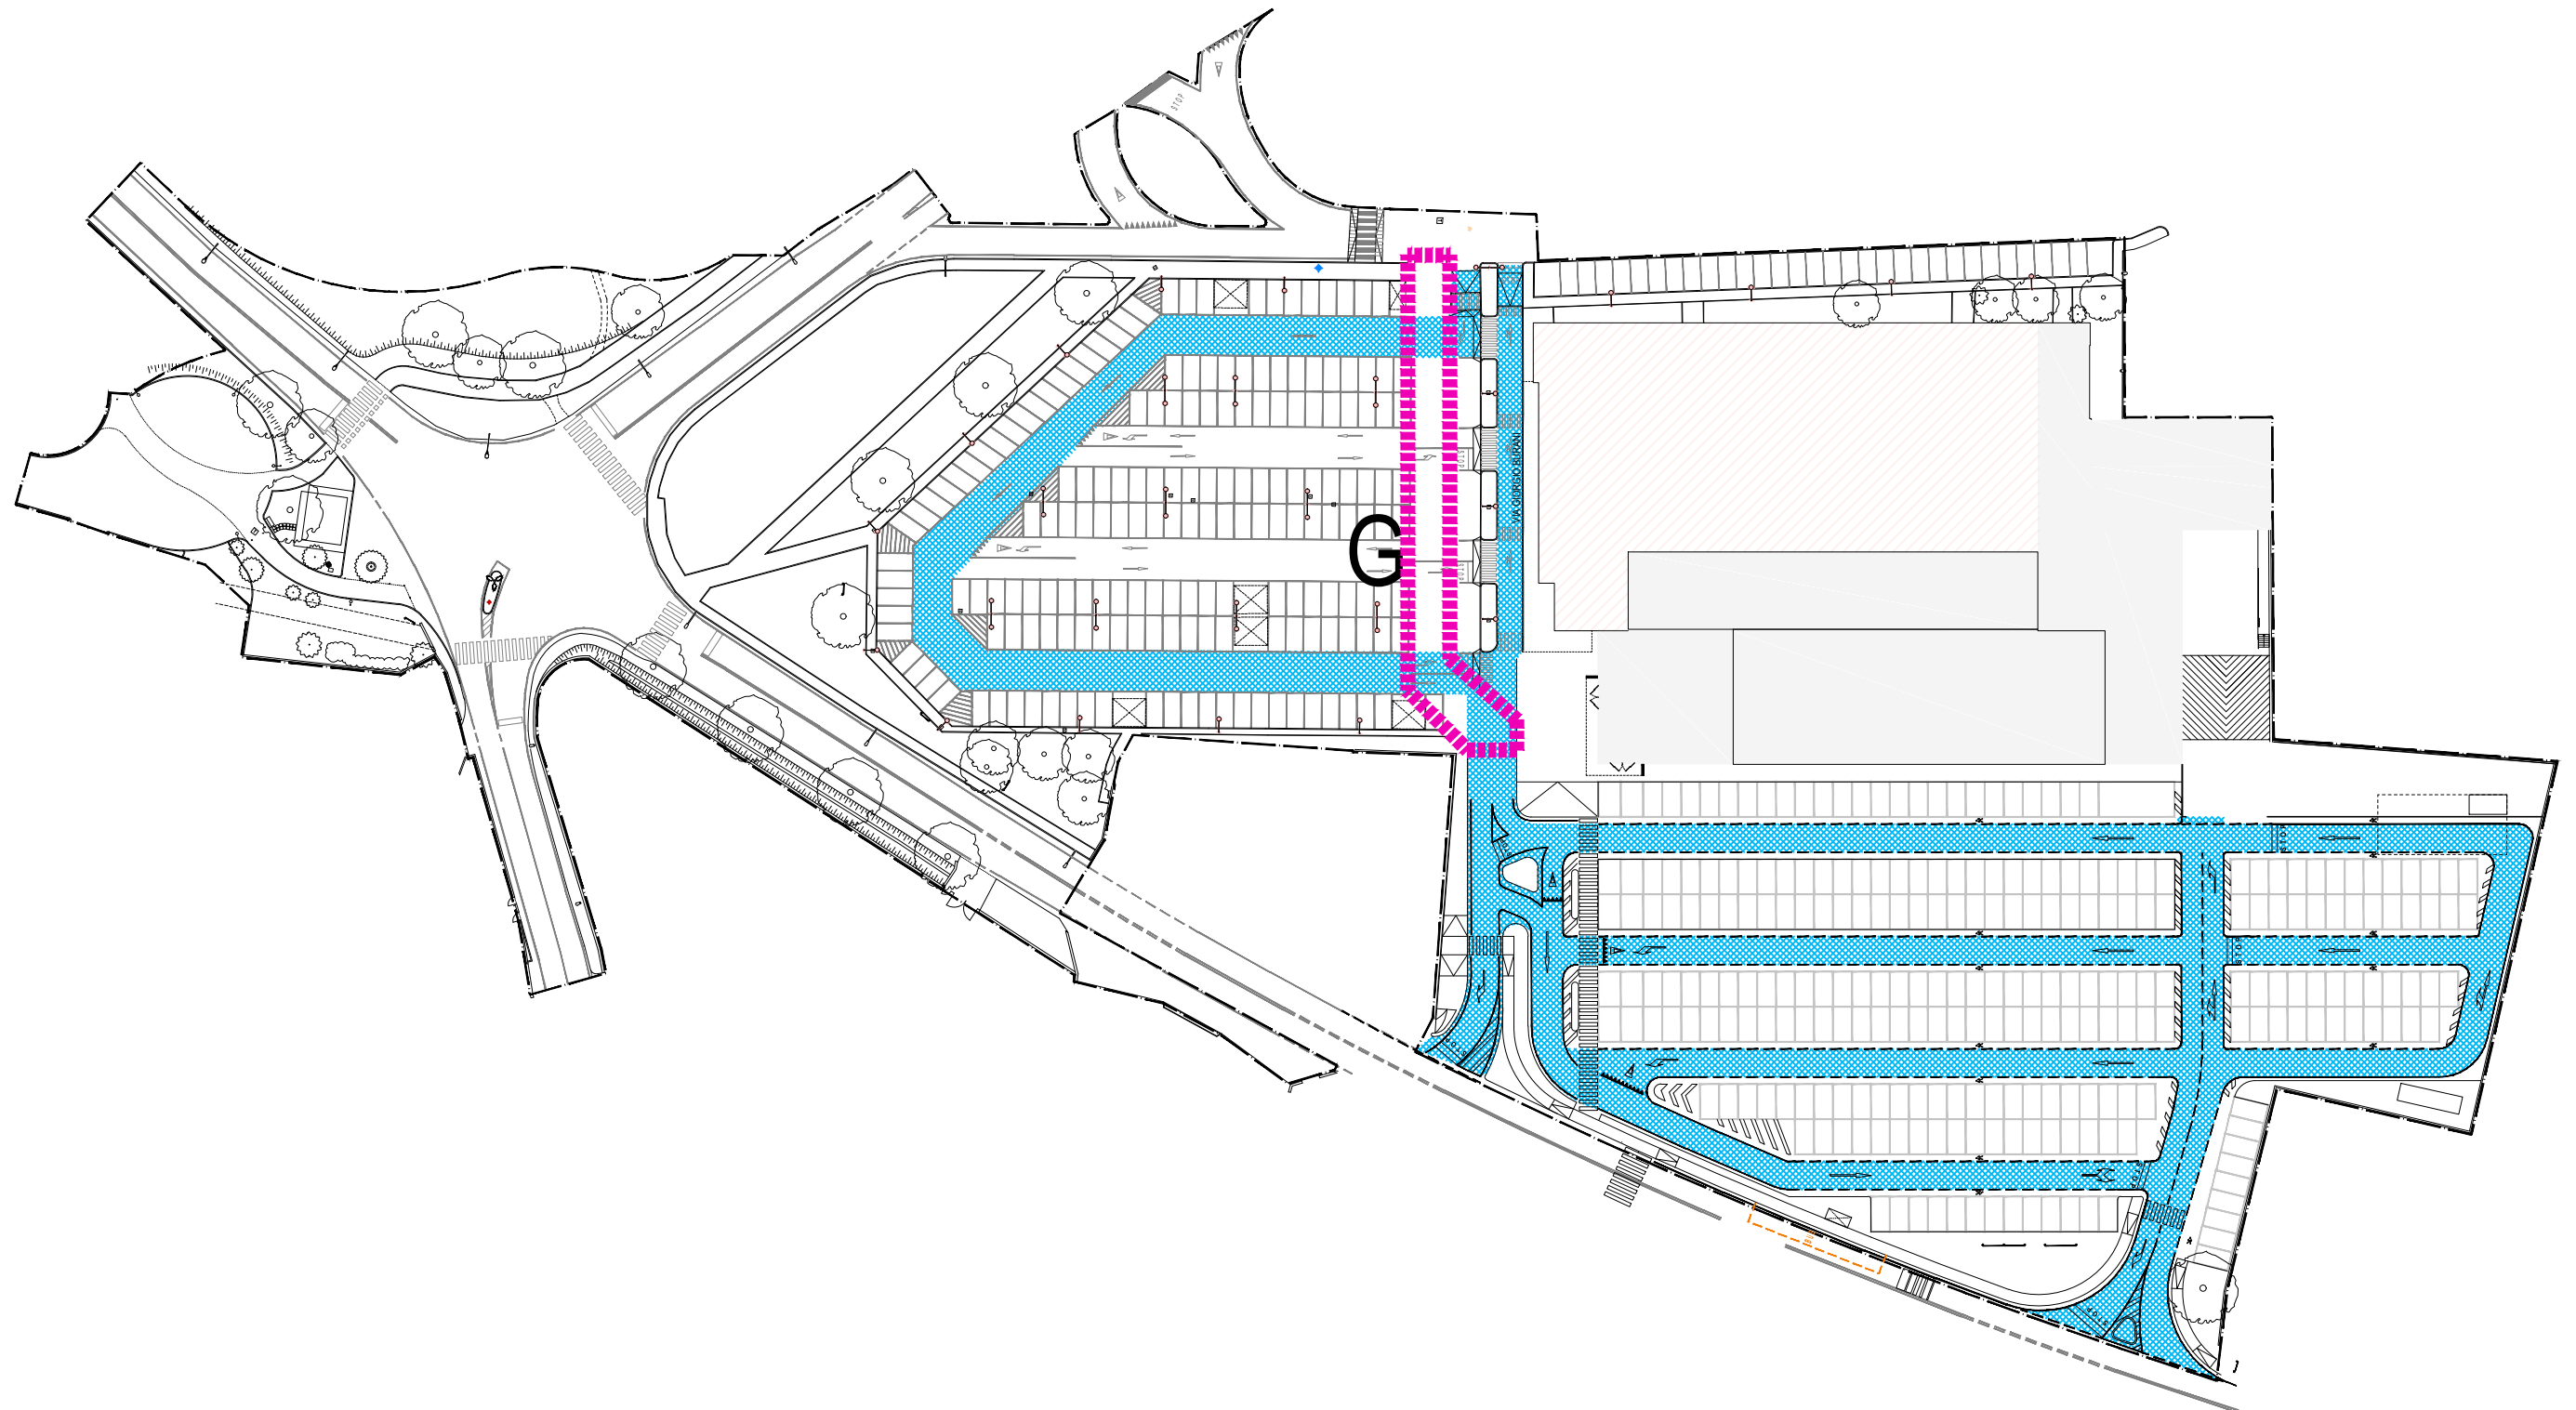


FASI OPERATIVE CANTIERAMENTO

FASE H 4 settimane

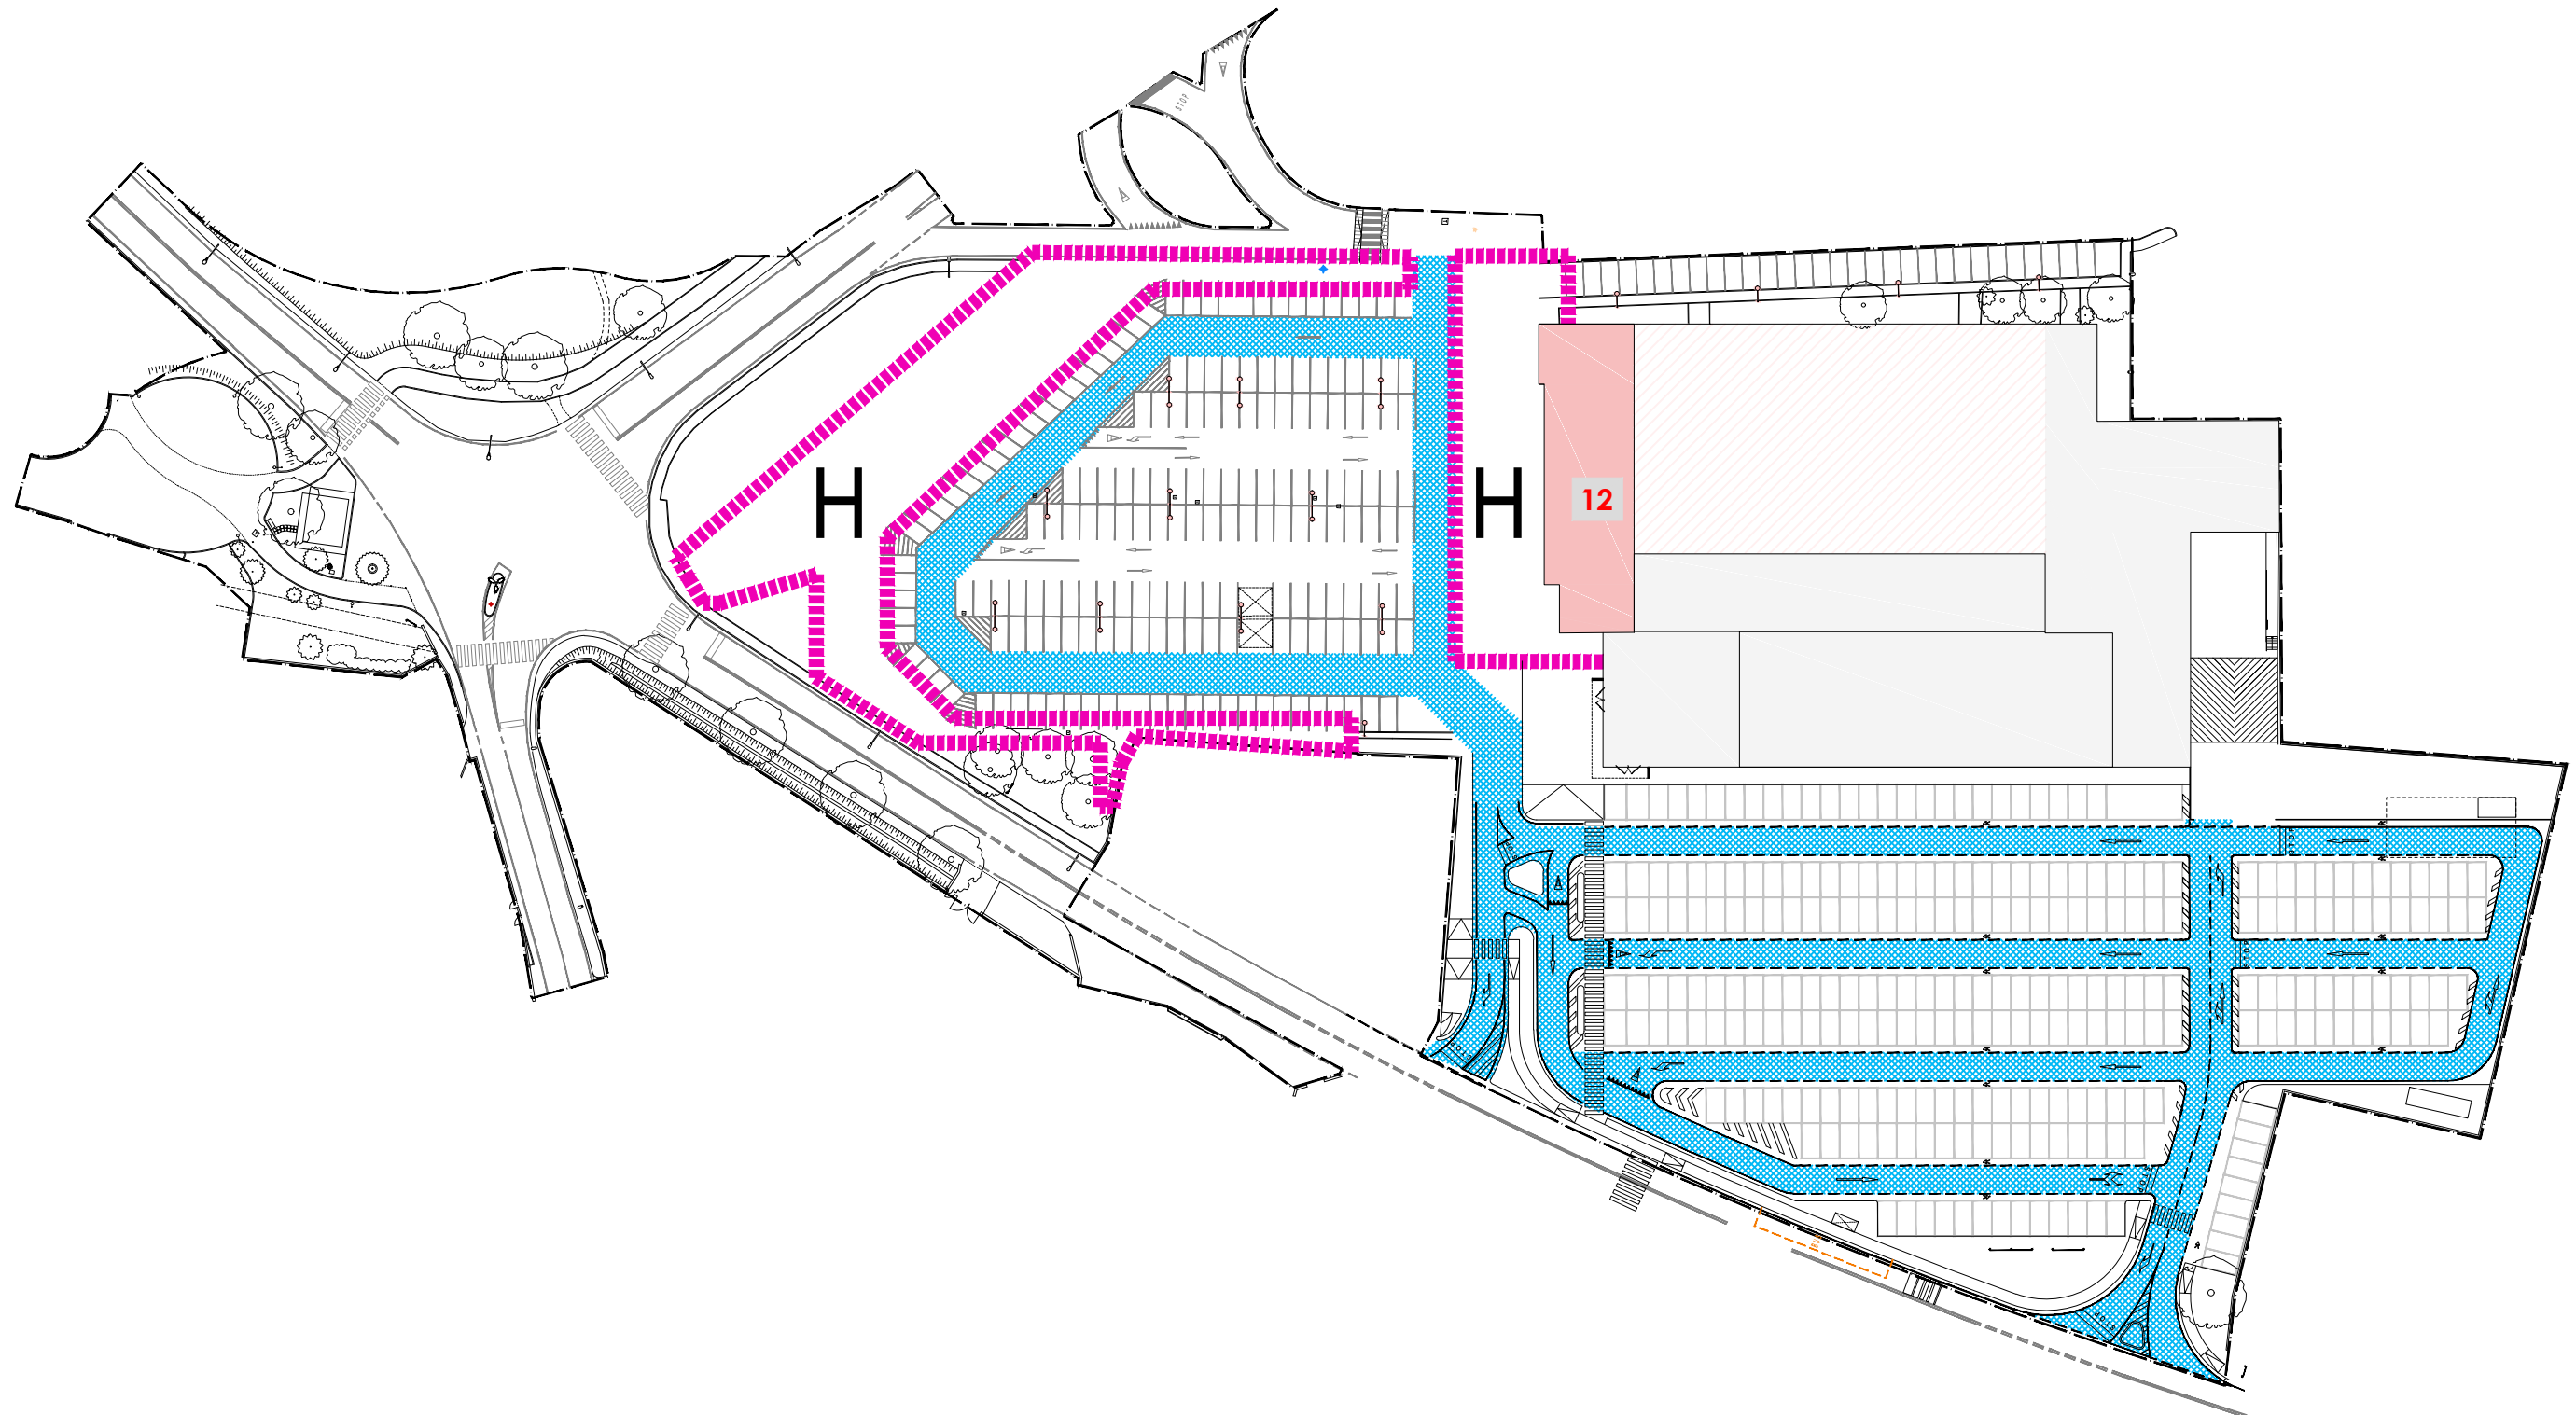

FASI OPERATIVE CANTIERAMENTO

FASE I 2 settimane

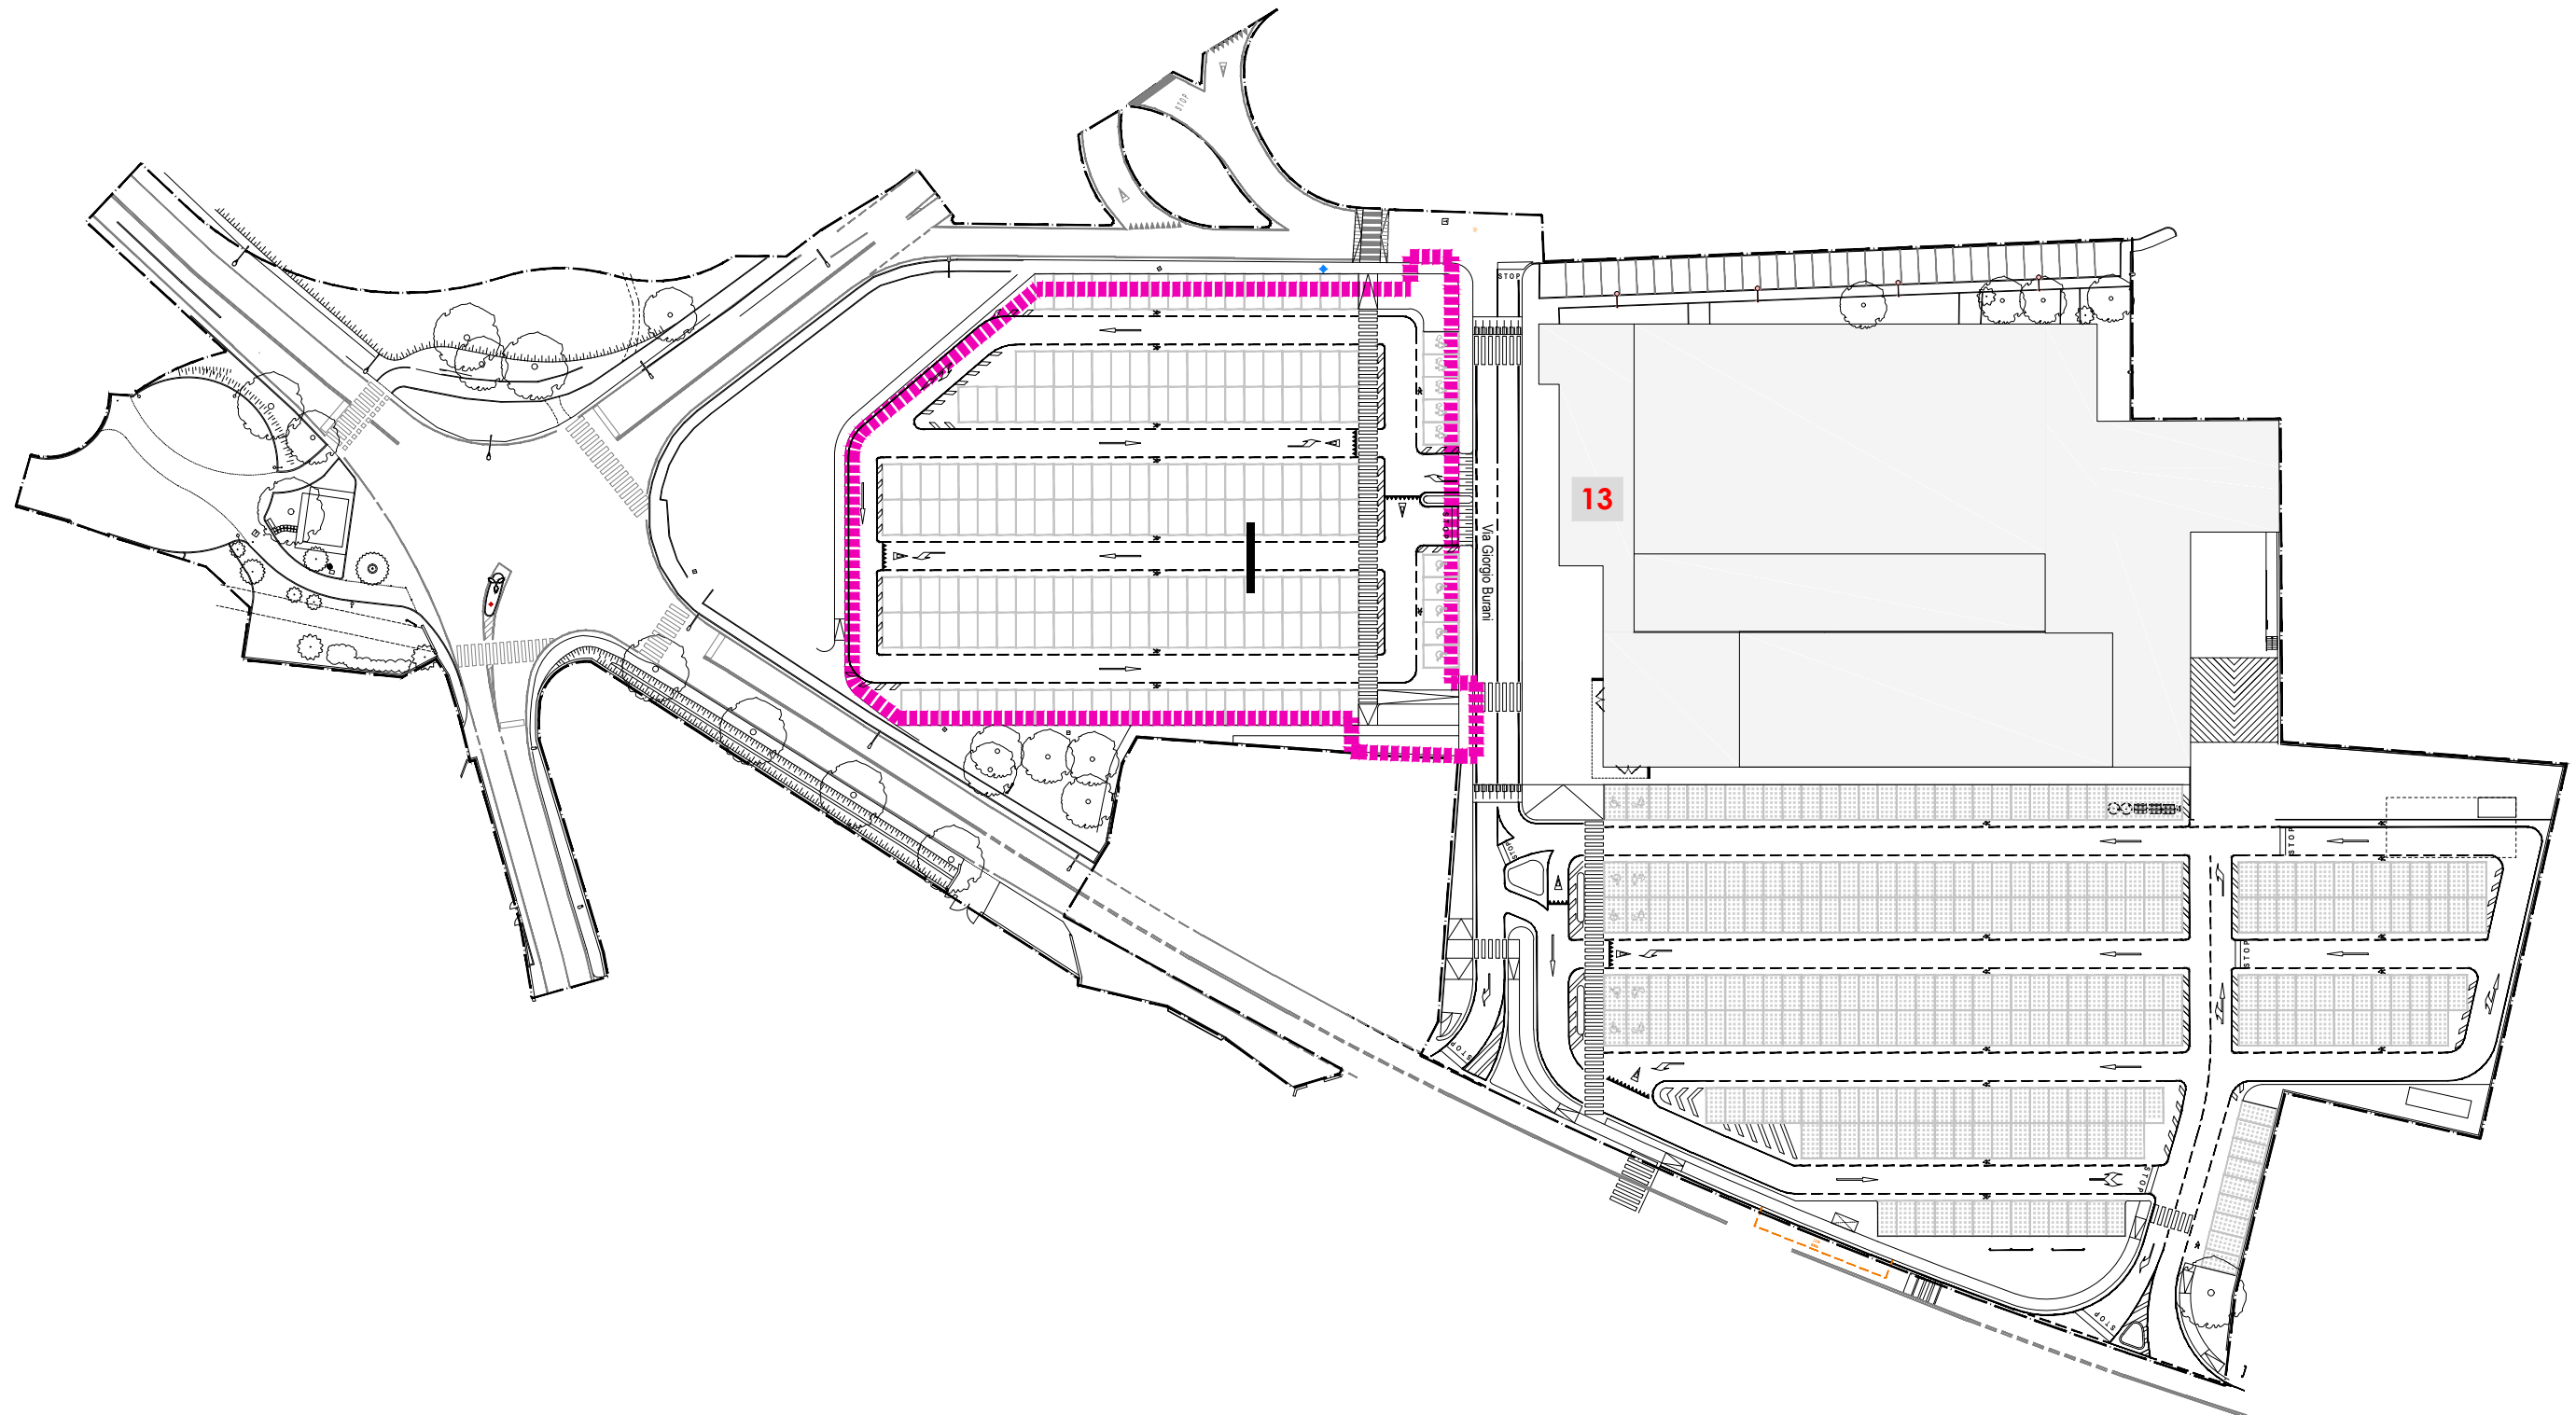

16 MAR. 2016

MESI	MARZO				APRILE				MAGGIO				GIUGNO				LUGLIO				AGOSTO				SETTEMBRE				OTTOBRE				NOVEMBRE			
SETTIMANE	1	2	3	4	5	6	7	8	9	10	11	12	13	14	15	16	17	18	19	20	21	22	23	24	25	26	27	28	29	30	31	32	33	34	35	36
FASE A	FASE A																																			
FASE B		FASE B																																		
FASE C						FASE C																														
FASE D										FASE D																										
FASE E														FASE E																						
FASE F																					FASE F															
FASE G																							FASE G													
FASE H																									FASE H											
FASE I																													FASE I							