
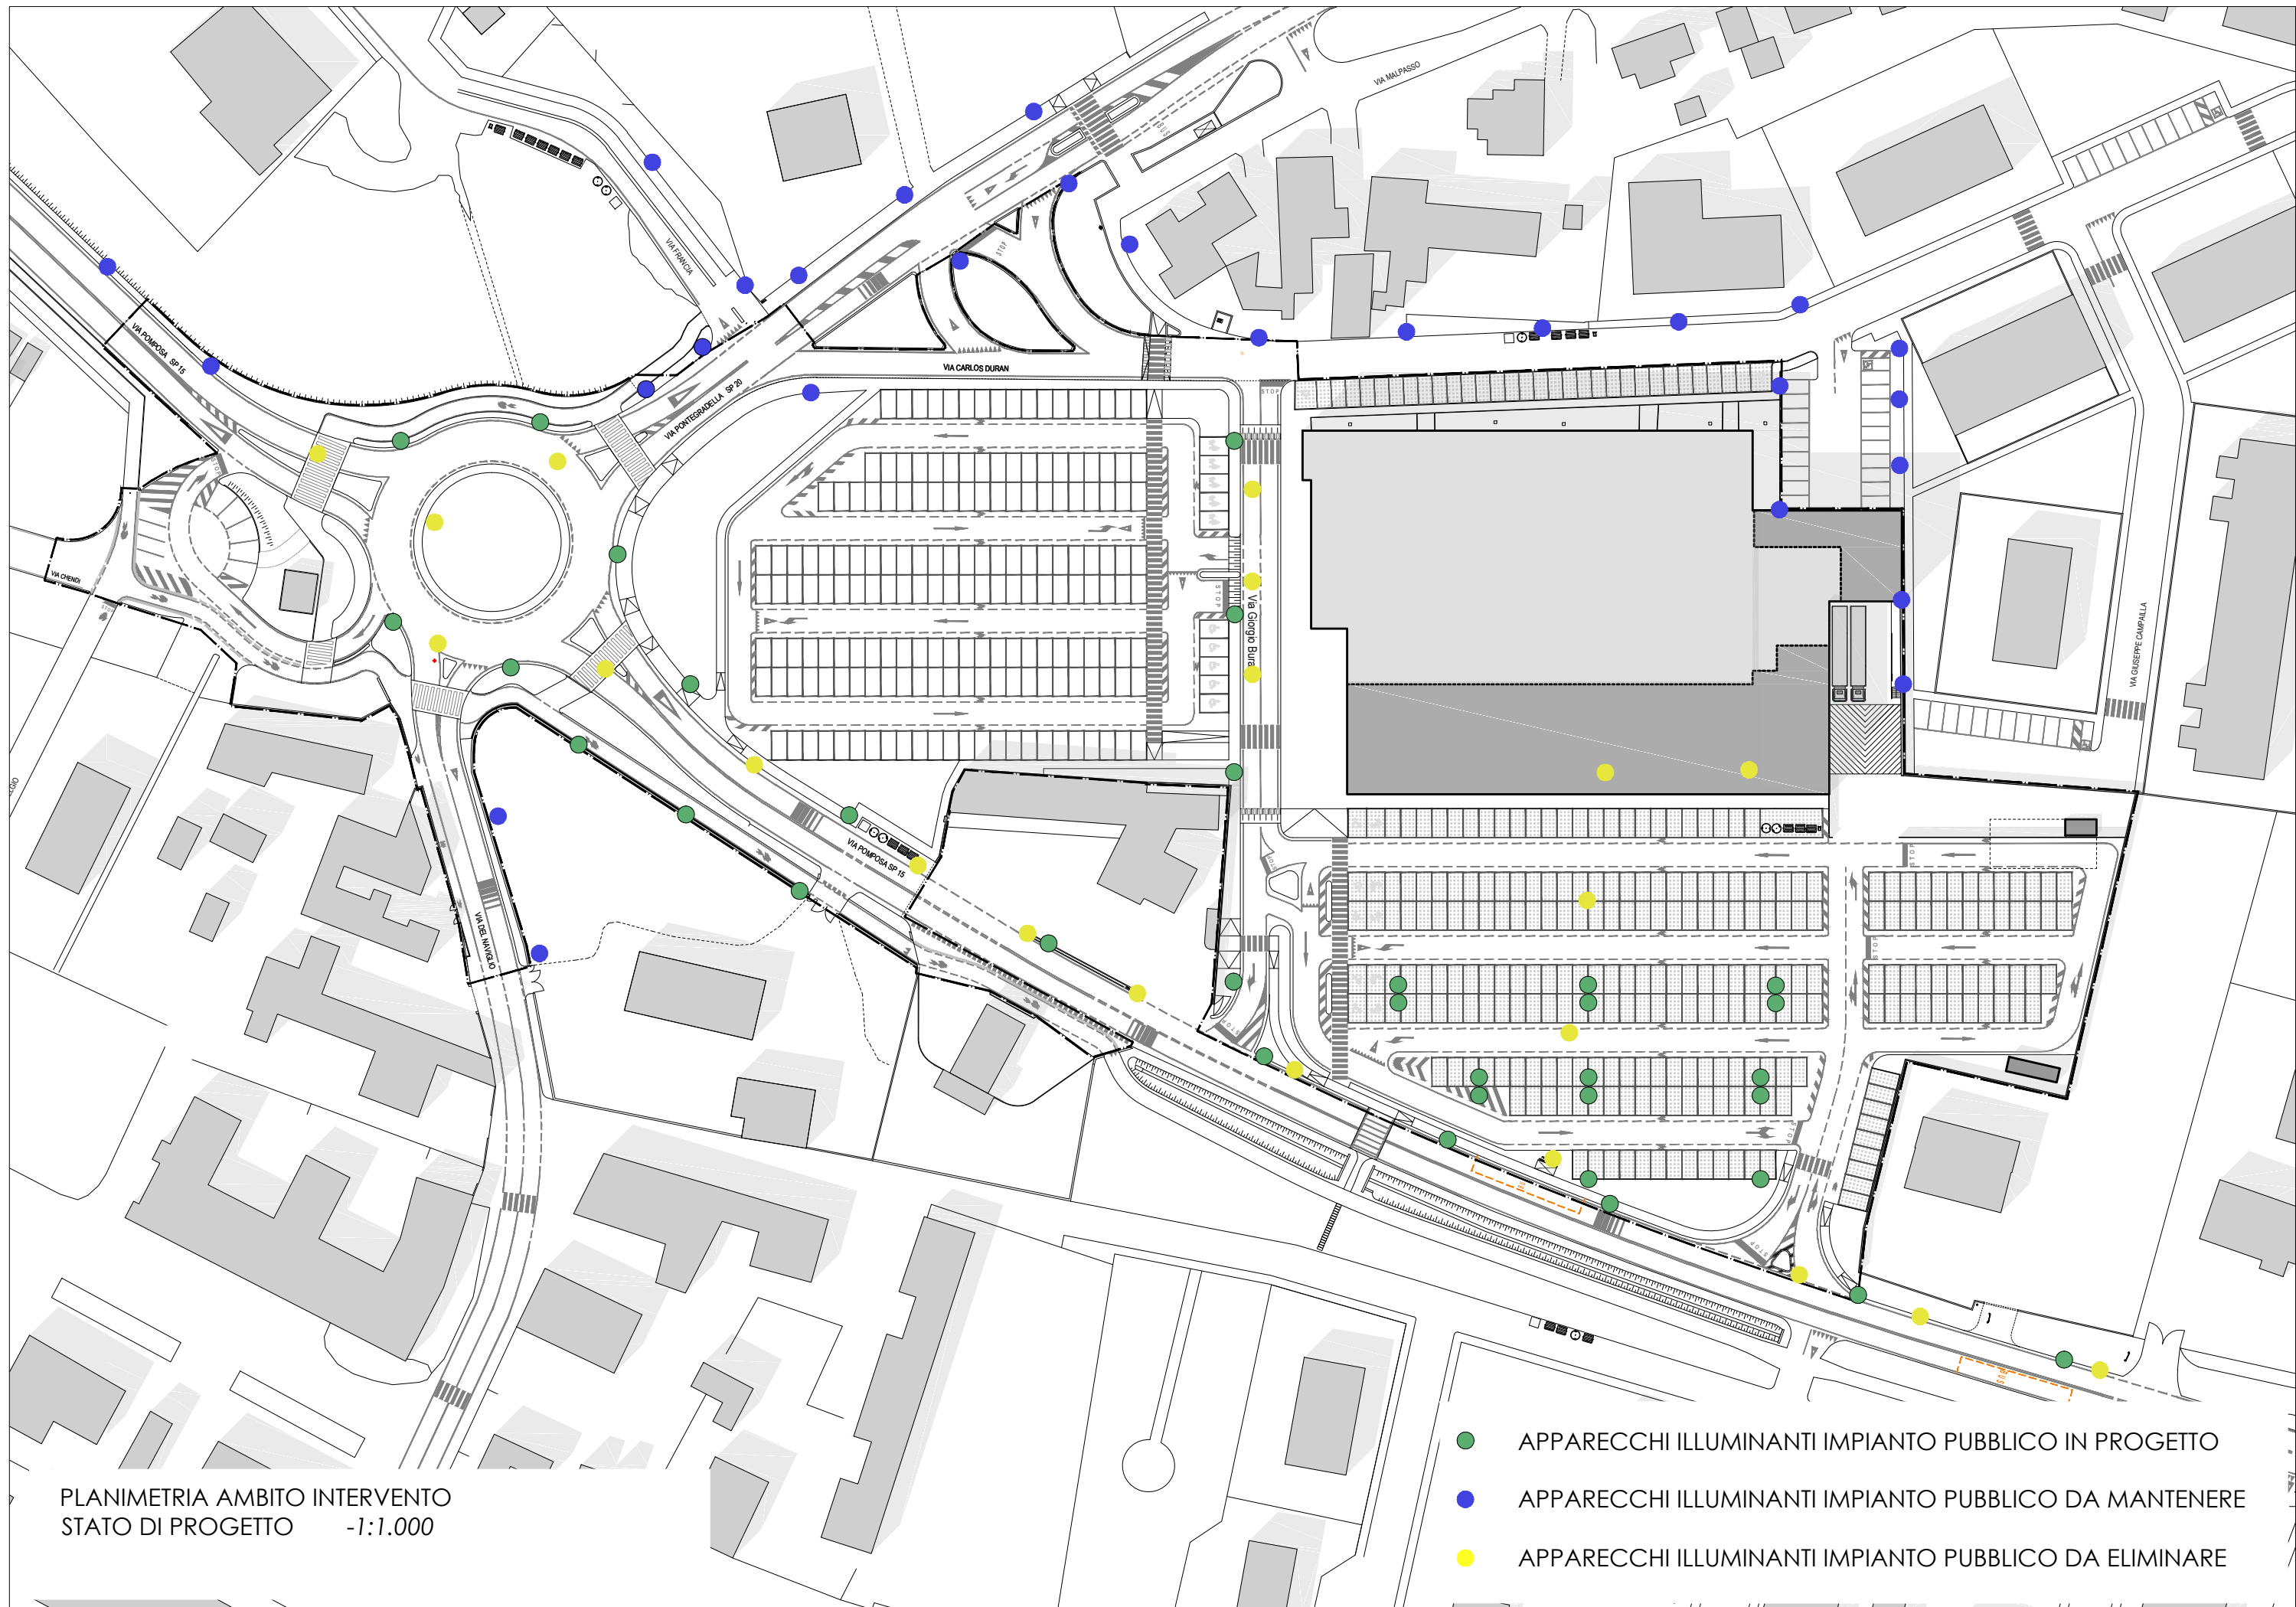
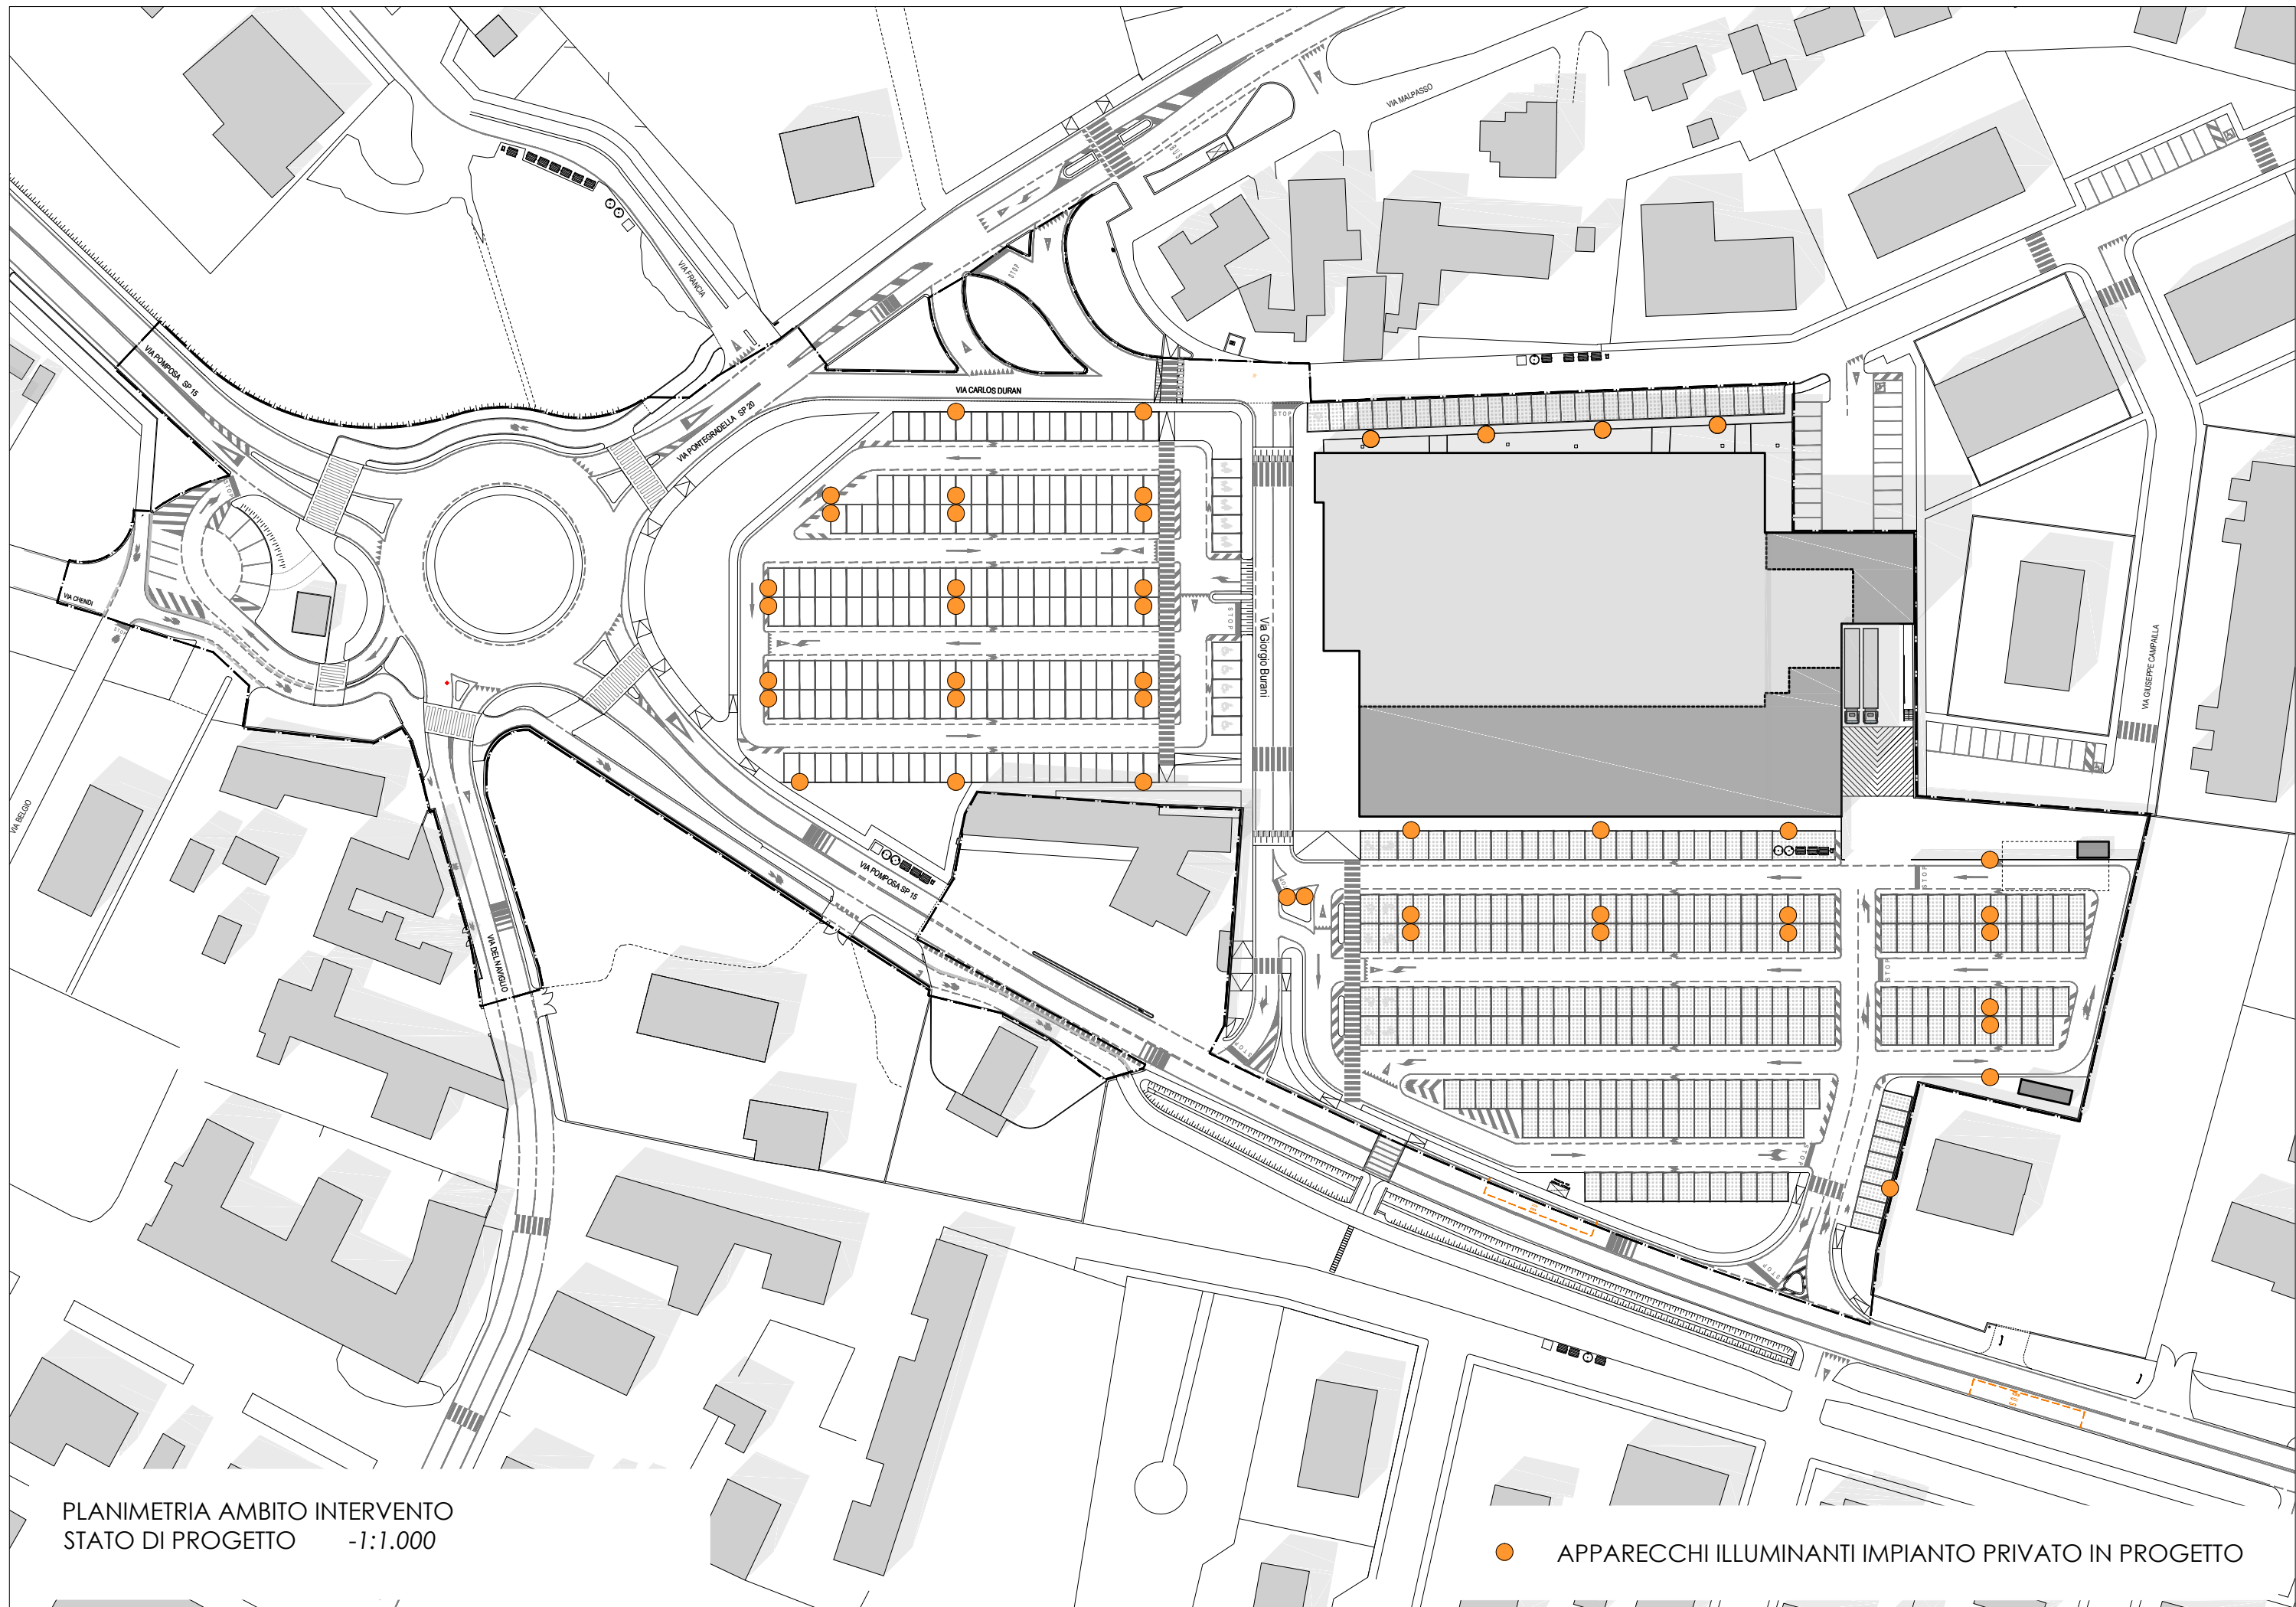
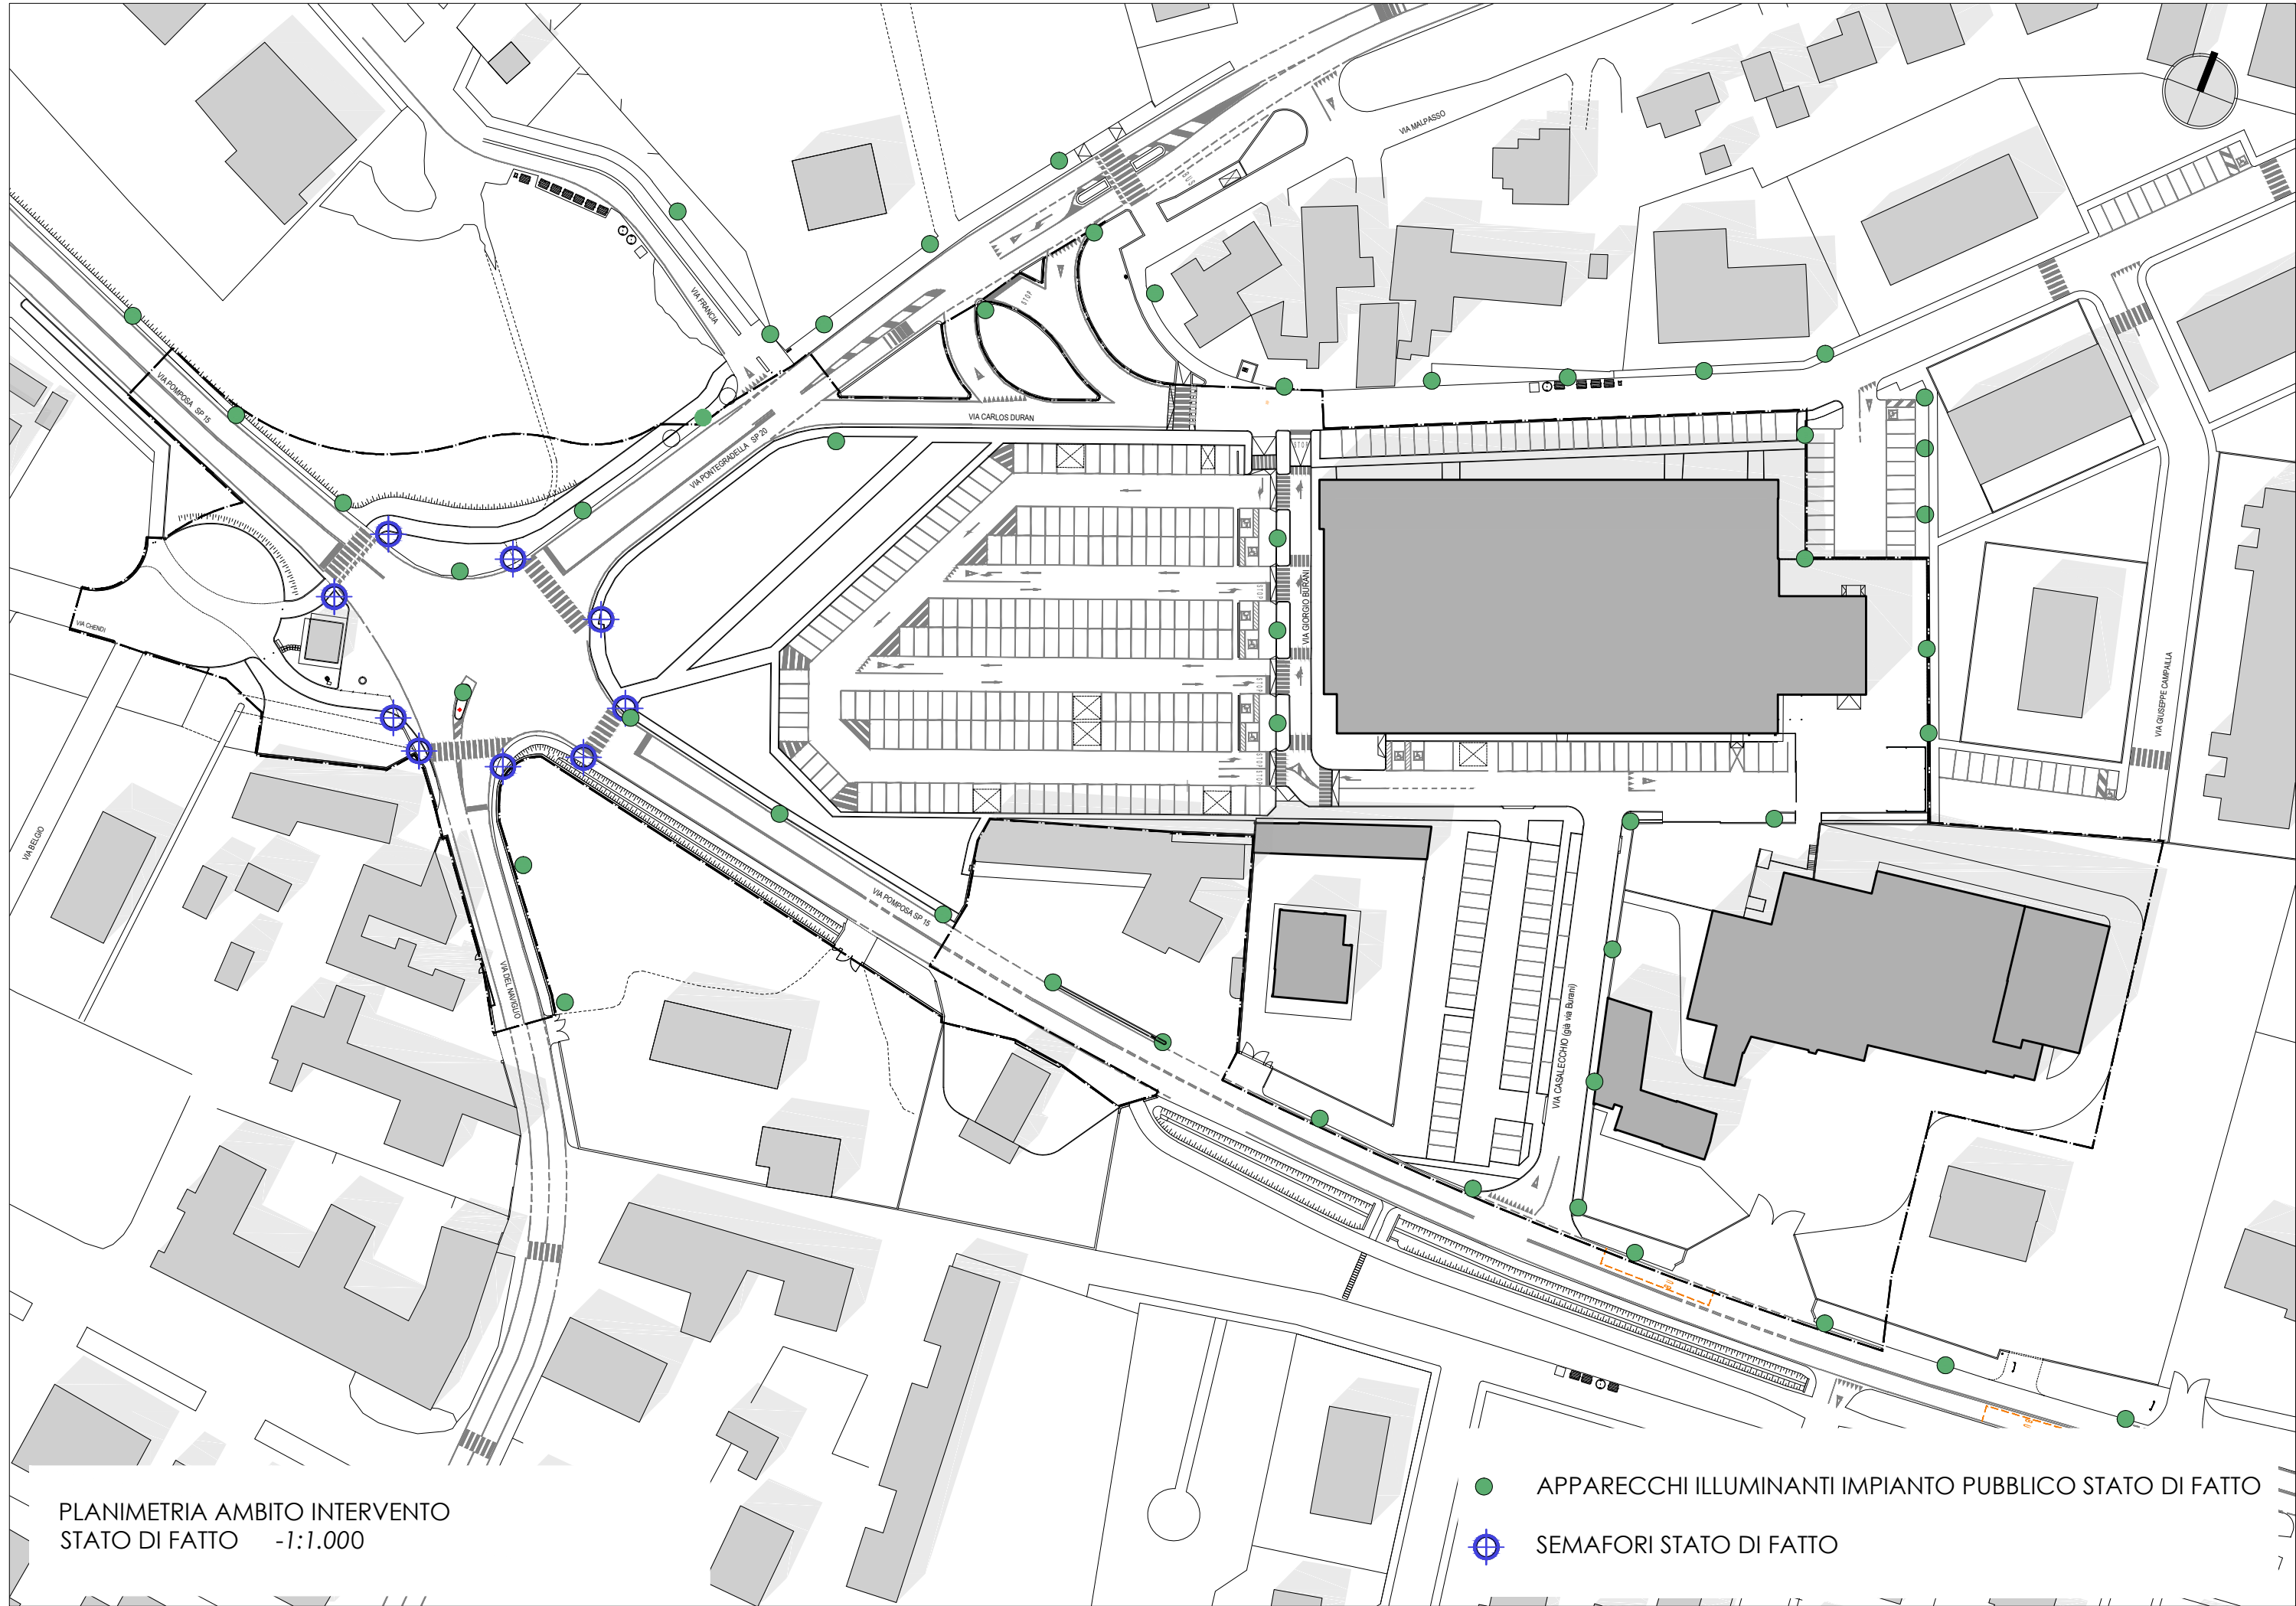


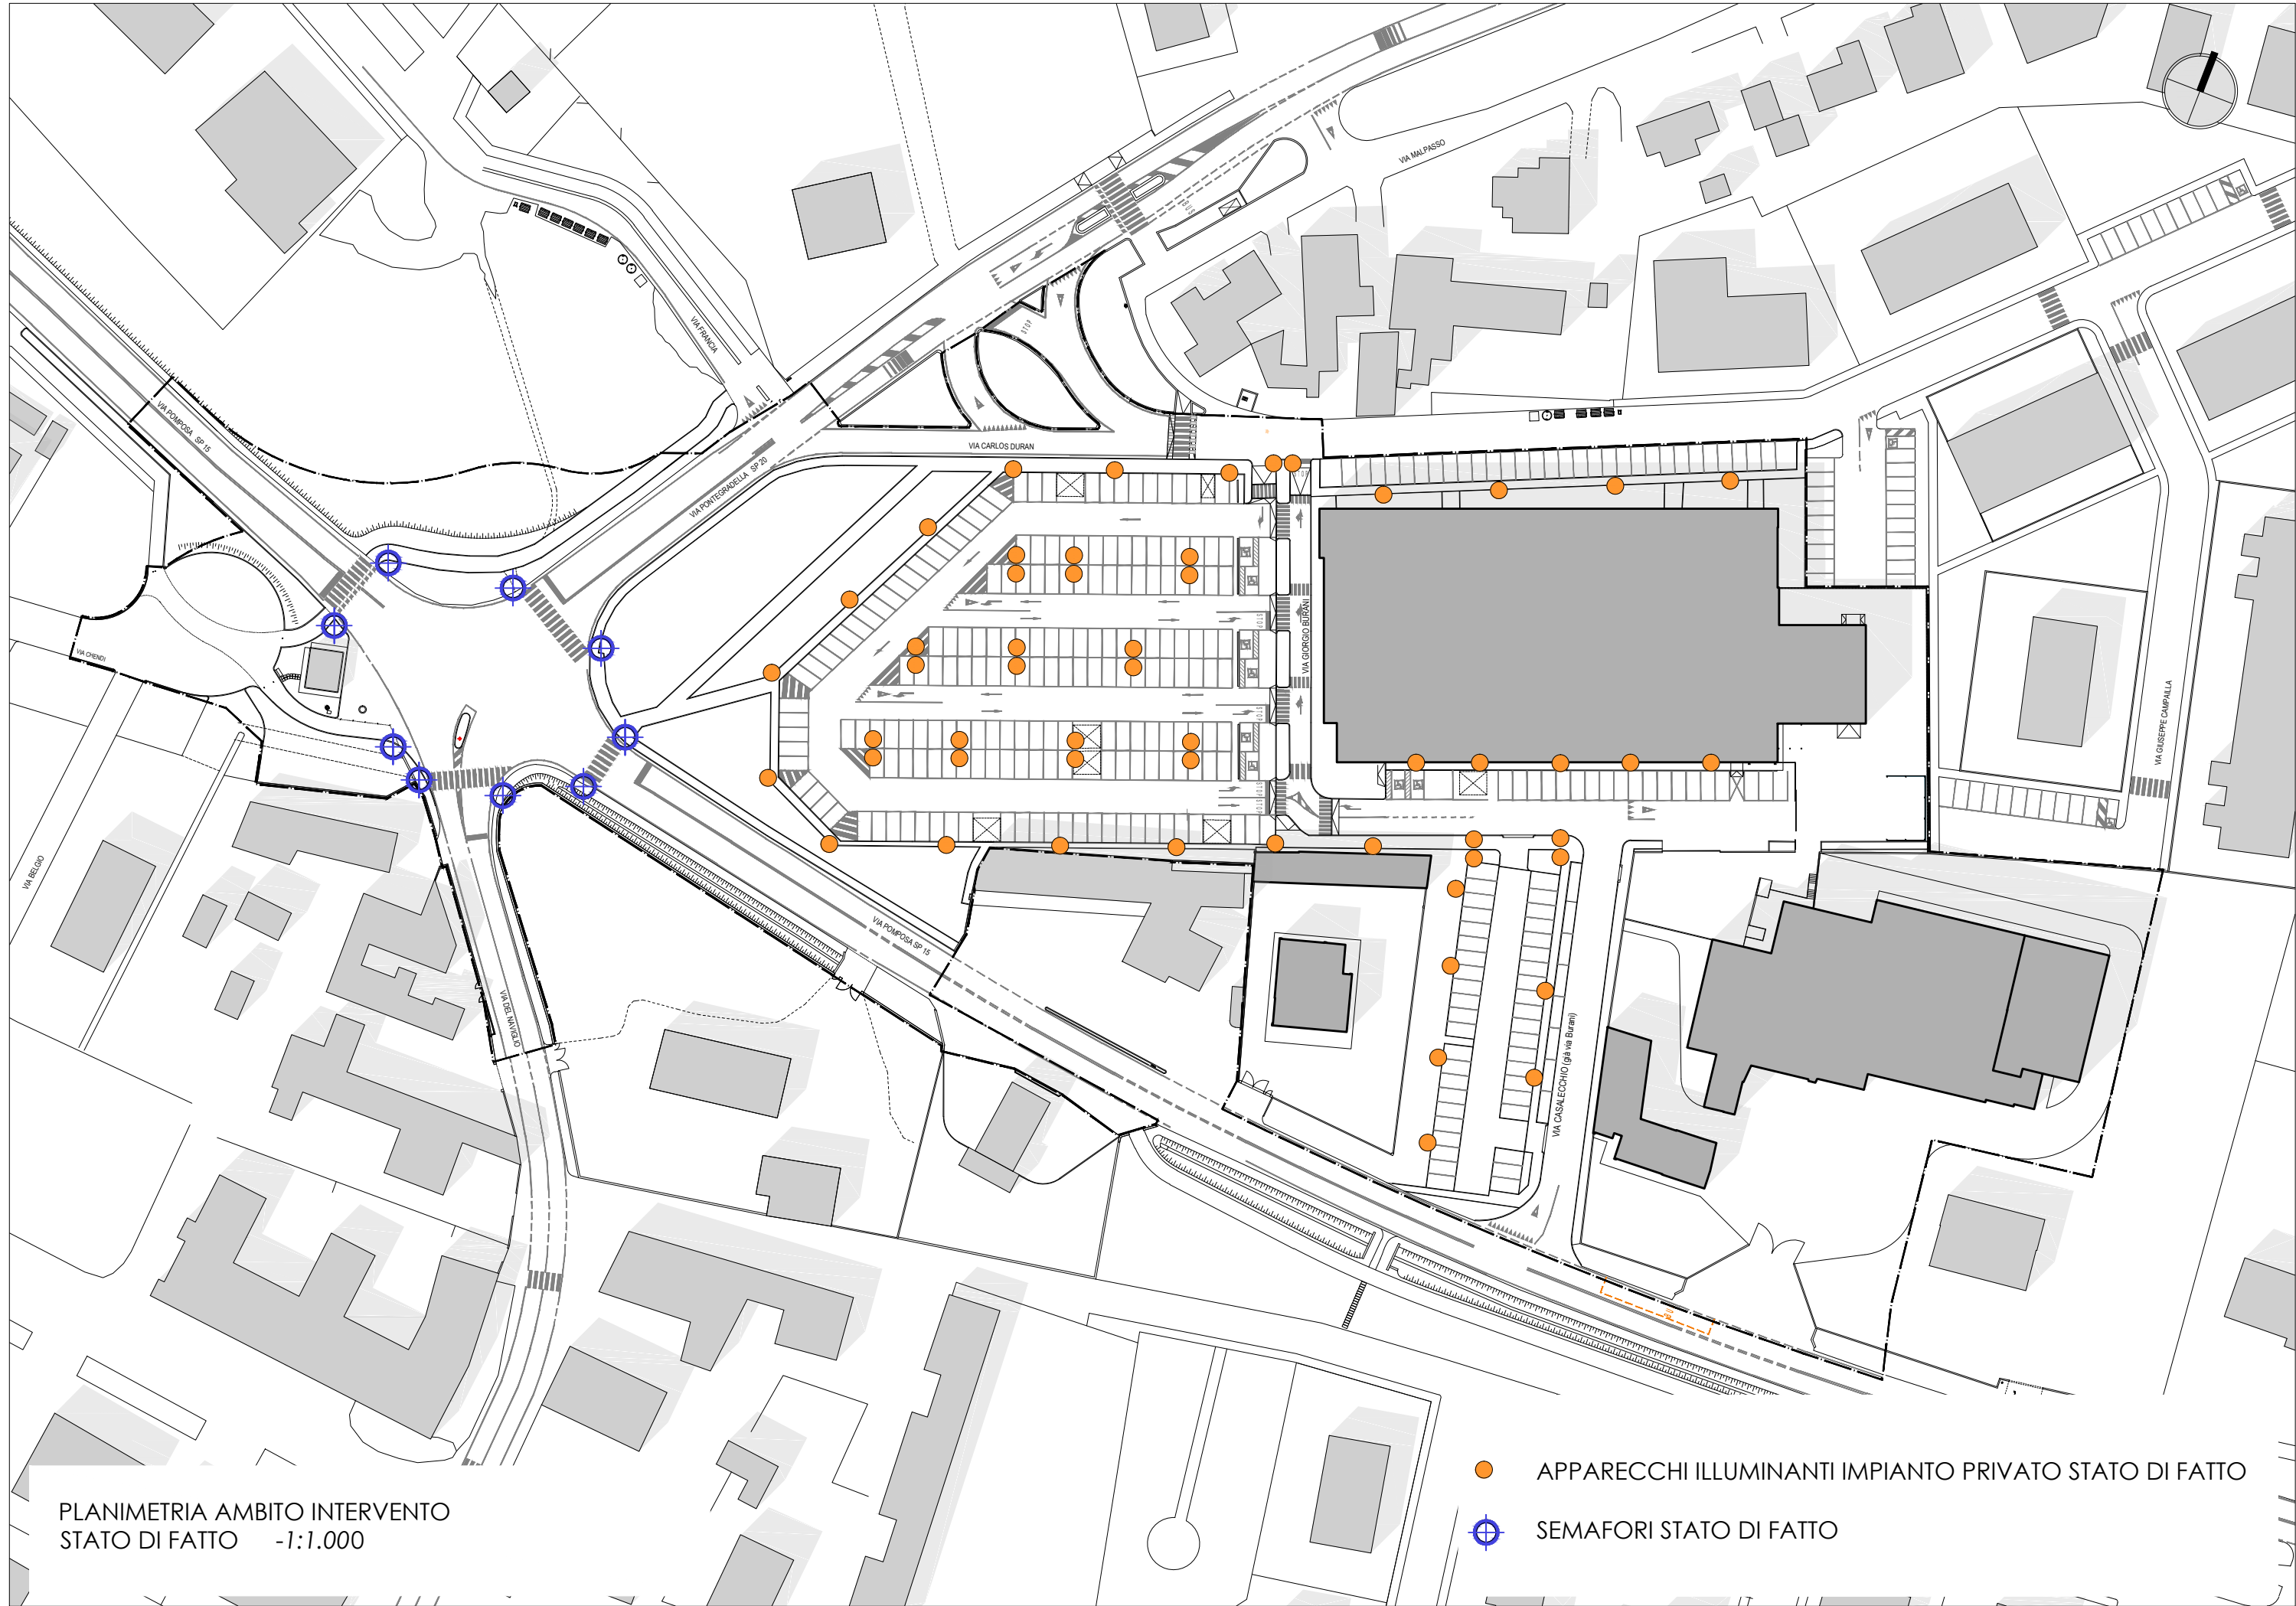

Girolamo Segato Architetto
Via San Giuseppe 24/E
30015 Chioggia (VE)
tel-fax: 041.5500915
c.f.: SGI GLM60E26C638E - p.i.: 02777030277
e-mail: studiarch.segato@tin.it
pec: girolamo.segato@archiworldpec.it
Aspiag Design - area tecnica tel. 049.9009311

PROVINCIA DI FERRARA - COMUNE DI FERRARA

Committenti
ASPIAG SERVICE SRL
Via Buozzi Bruno n. 30 - 39100 Bolzano (BZ)
C.F./P.Iva 00882800212 - tel. 049.9009311

Progetto
P.U.A. in variante P.O.C. n° 5ANS-04
"riqualificazione struttura commerciale v. Duran"
ai sensi dell'art. 35 della L.R. 20/2000
APPROVATO CON D.C.C. 4492 DEL 09.02.2015
IN CONFORMITA' ALL'ACCORDO A NORMA DELL'ART. 18 L.R.
20/ 2000. APPROVATO CON D.G.C. 24347 DEL 25.03.2014

Elaborato
PLANIMETRIA STATO DI FATTO E PROGETTO
APPARECCHI ILLUMINANTI E SEMAFORI

Scala: 1:1.000
Data: Dicembre 2015

Note:
file: tav 15 Illuminazione - plot stile: aspiag color 35% cdb, foglio: A1+

Rev.	Data.	Oggetto
1	-	-
2	-	-
3	-	-