PLANIMETRIA AMBITO INTERVENTO
STATO DI PROGETTO -1:500

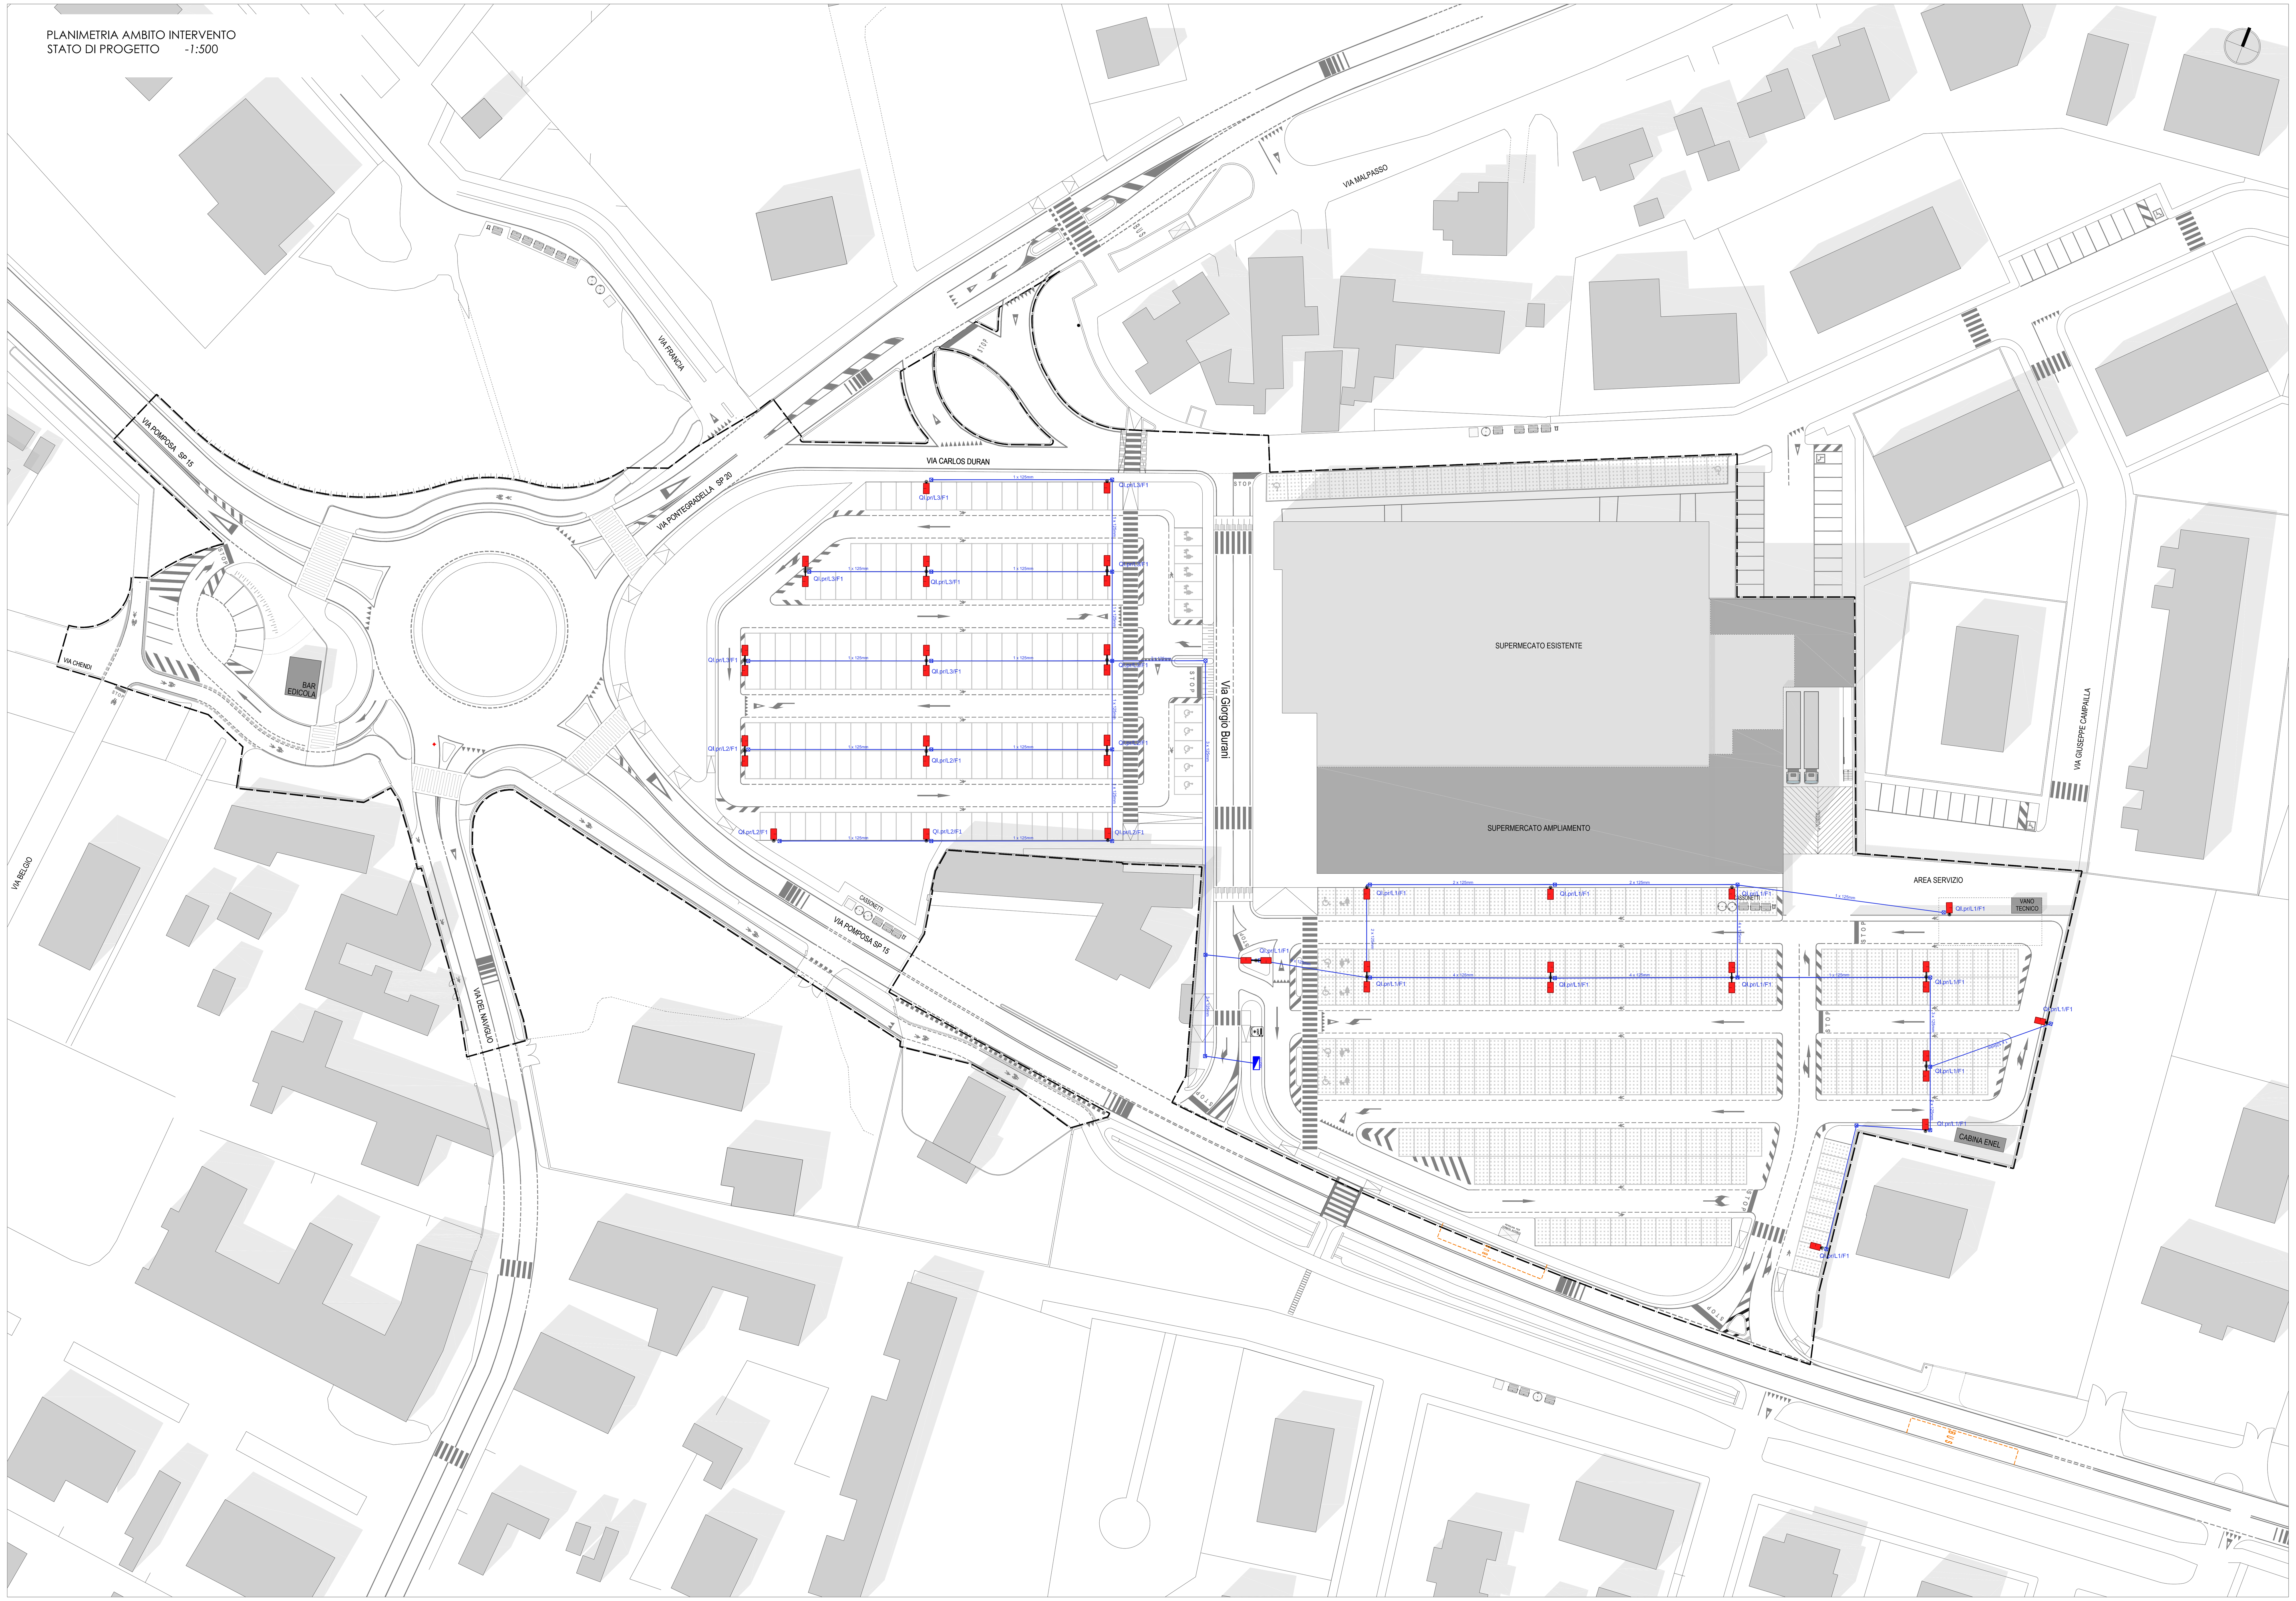

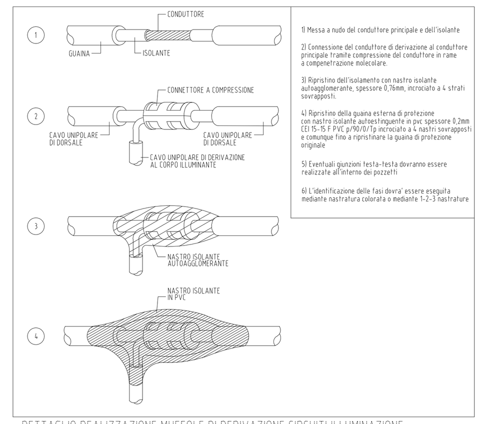

DETTAGLIO REALIZZAZIONE MUFFOLE DI DERIVAZIONE CIRCUITI ILLUMINAZIONE

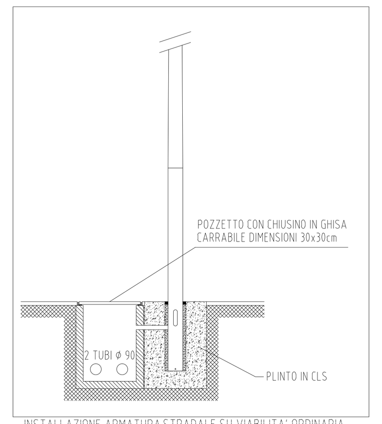

INSTALLAZIONE ARMATURA STRADALE SU VIABILITA' ORDINARIA

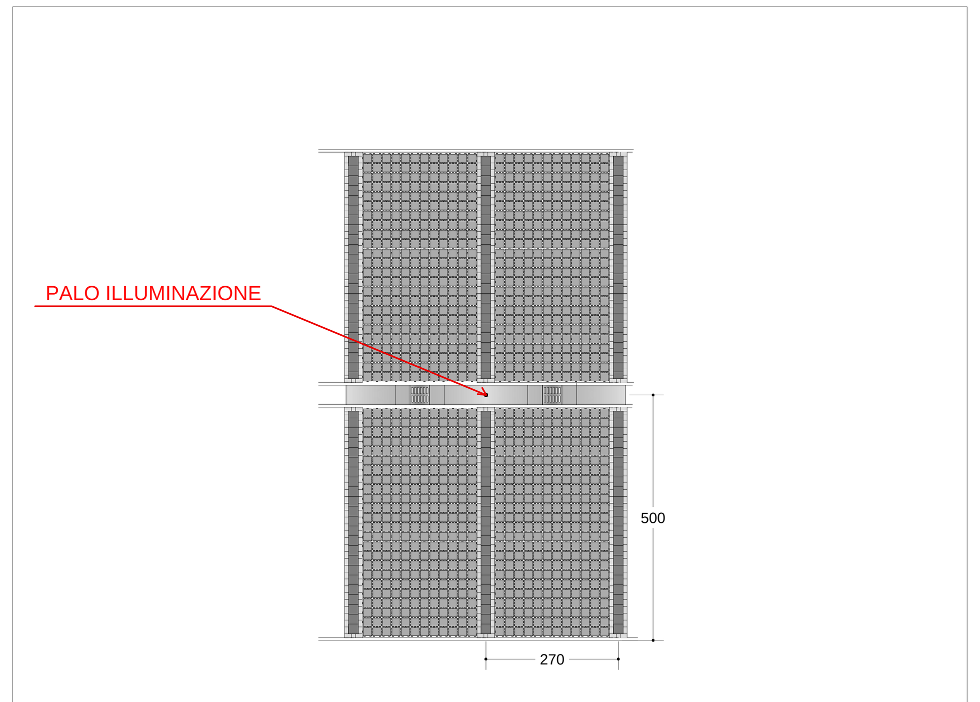

PARTICOLARE POSTO AUTO TIPO
SCALA *1:100*

ITALO 1 STU-M 4.7-4M + PC0398, CON ALIMENTATORE DIMMERABILE E PROFILO DI RIDUZIONE CUSTOM (Fino a nr 5 livelli in nr. 4 step successivamente non modificabili), OTTICA LED ASIMMETRICA STRADALE STU-M, FLUSSO LUMINOSO 3256lm, POTENZA 32W, 4000°K, ALIMENTATO 700mA, CLASSE D'ISOLAMENTO II - COLORE TELAIO E COPERTURA GRIGIO SATINATO SEMILUCIDO "2B"	PALO CONICO DIRITTO realizzato in acciaio S 235 JR, Ht.9800, Db. 158, Dt.60, asola ingresso cavi, piastrina di M.A.T., zincato a caldo per immersione e successivamente vernicato a polveri poliestere GRIGIO SATINATO SEMILUCIDO
ITALO 1 STU-M 4.7-4M + TD0250I5 + PC0938, CON ALIMENTATORE DIMMERABILE E PROFILO DI RIDUZIONE CUSTOM (Fino a nr 5 livelli in nr. 4 step successivamente non modificabili), OTTICA LED ASIMMETRICA STRADALE STU-M, FLUSSO LUMINOSO 3256lm, POTENZA 32W, 4000°K, ALIMENTATO 700mA, CLASSE D'ISOLAMENTO II - COLORE TELAIO E COPERTURA GRIGIO SATINATO SEMILUCIDO "2B"	RACCORDO TESTA PALO DOPPIO A 180°, W 250, ØR 70, ØR 60x3, angolo inclinazione 5°, zincato a caldo per immersione e successivamente verniciato a polveri poliestere GRIGIO SATINATO SEMILUCIDO PALO CONICO DIRITTO realizzato in acciaio S 235 JR, Ht.9800, Db. 158, Dt.60, asola ingresso cavi, piastrina di M.A.T., zincato a caldo per immersione e successivamente vernicato a polveri poliestere GRIGIO SATINATO SEMILUCIDO

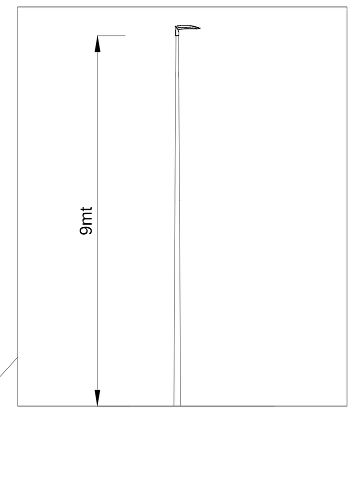

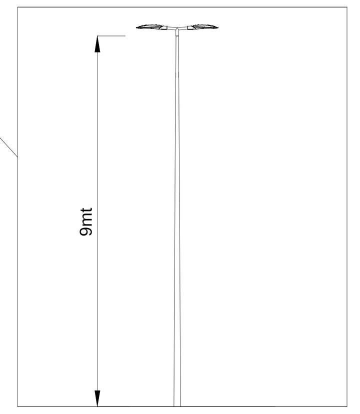

PARTICOLARE ARMADIO STRADALE TIPO CONCHIGLIA

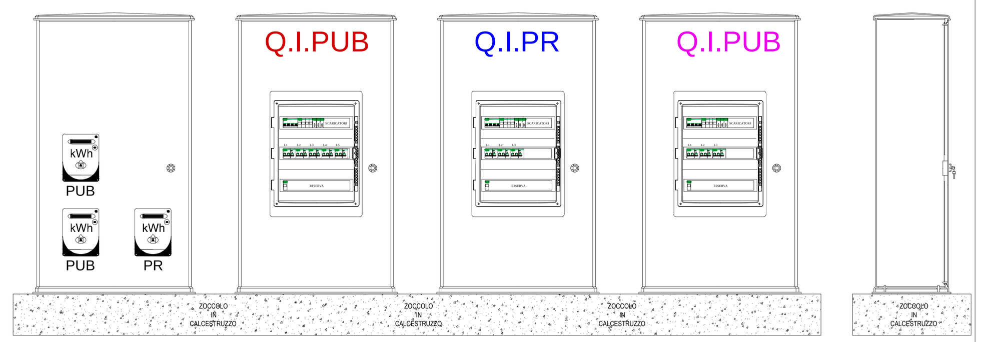

N.B. PLATEA IN CALCESTRUZZO LARGHEZZA 1m LUNGHEZZA 2,5m E ALTEZZA 10cm PIANO MARCIAPIEDE

- GLI APPARECCHI ILLUMINANTI E LA SIMBOLOGIA DI COLORE BLU RAPPRESENTANO GLI IMPIANTI COLLEGATI ALL'ILLUMINAZIONE PRIVATA

LE INDICAZIONI RELATIVE AGLI APPARECCHI ILLUMINANTI SI DEVONO INTERPRETARE COME SEGUE:
- LE PRIME TRE LETTERE IDENTIFICANO IL QUADRO DI ALIMENTAZIONE;
- LE SECONDE DUE CIFRE IDENTIFICANO IL CIRCUITO DI ILLUMINAZIONE;
- LE ULTIME DUE CIFRE IDENTIFICANO LA FASE DI COLLEGAMENTO.

QI.priv/L1/F1

Fase di collegamento
Circuito di illuminazione
Quadro alimentazione

Girolamo **Segato** Architetto
Via San Giuseppe 24/E
30015 Chioggia (VE)
tel-fax: 041.5500915
c.f.: SGTGLM60E26C638E - p.i.: 02777030277
e.mail: studioarch.segato@tin.it
pec.: girolamo.segato@archiworldpec.it

Aspiag Design - area tecnica tel. 049.9009311

PROVINCIA DI FERRARA - COMUNE DI FERRARA

Committenti
ASPIAG SERVICE SRL
Via Buozzi Bruno n. 30 - 39100 Bolzano (BZ)
C.F./ P.Iva 00882800212 - tel. 049.9009311

Progetto
P.U.A. in variante P.O.C. n° 5ANS-04 "riqualificazione struttura commerciale v. Duran" ai sensi dell'art. 35 della L.R. 20/2000
APPROVATO CON D.C.C. 4692 DEL 09.02.2015
IN CONFORMITA' ALL'ACCORDO A NORMA DELL'ART. 18 L.R. 20/ 2000, APPROVATO CON D.G.C. 26367 DEL 25.03.2014

Elaborato
PLANIMETRIA STATO DI PROGETTO
ILLUMINAZIONE PRIVATA

Scala: 1:500
Data: Agosto 2015 -

Note:
file: tav 16-17 rev illuminazione schemi , plot stile: aspiag color 35%.ctb , foglio: A1+

Rev.	Data.	Oggetto
1	-	-
2	-	-
3	-	-

17

N.B. TAVOLE REVISIONATE A SEGUITO DELLA CONFERENZA DEI SERVIZI SVOLTASI IN DATA 03/07/2015