



VASCA DI LAMINAZIONE
VERDE PUBBLICO 6456 mq
Massima altezza invaso 40cm
scala 1:250

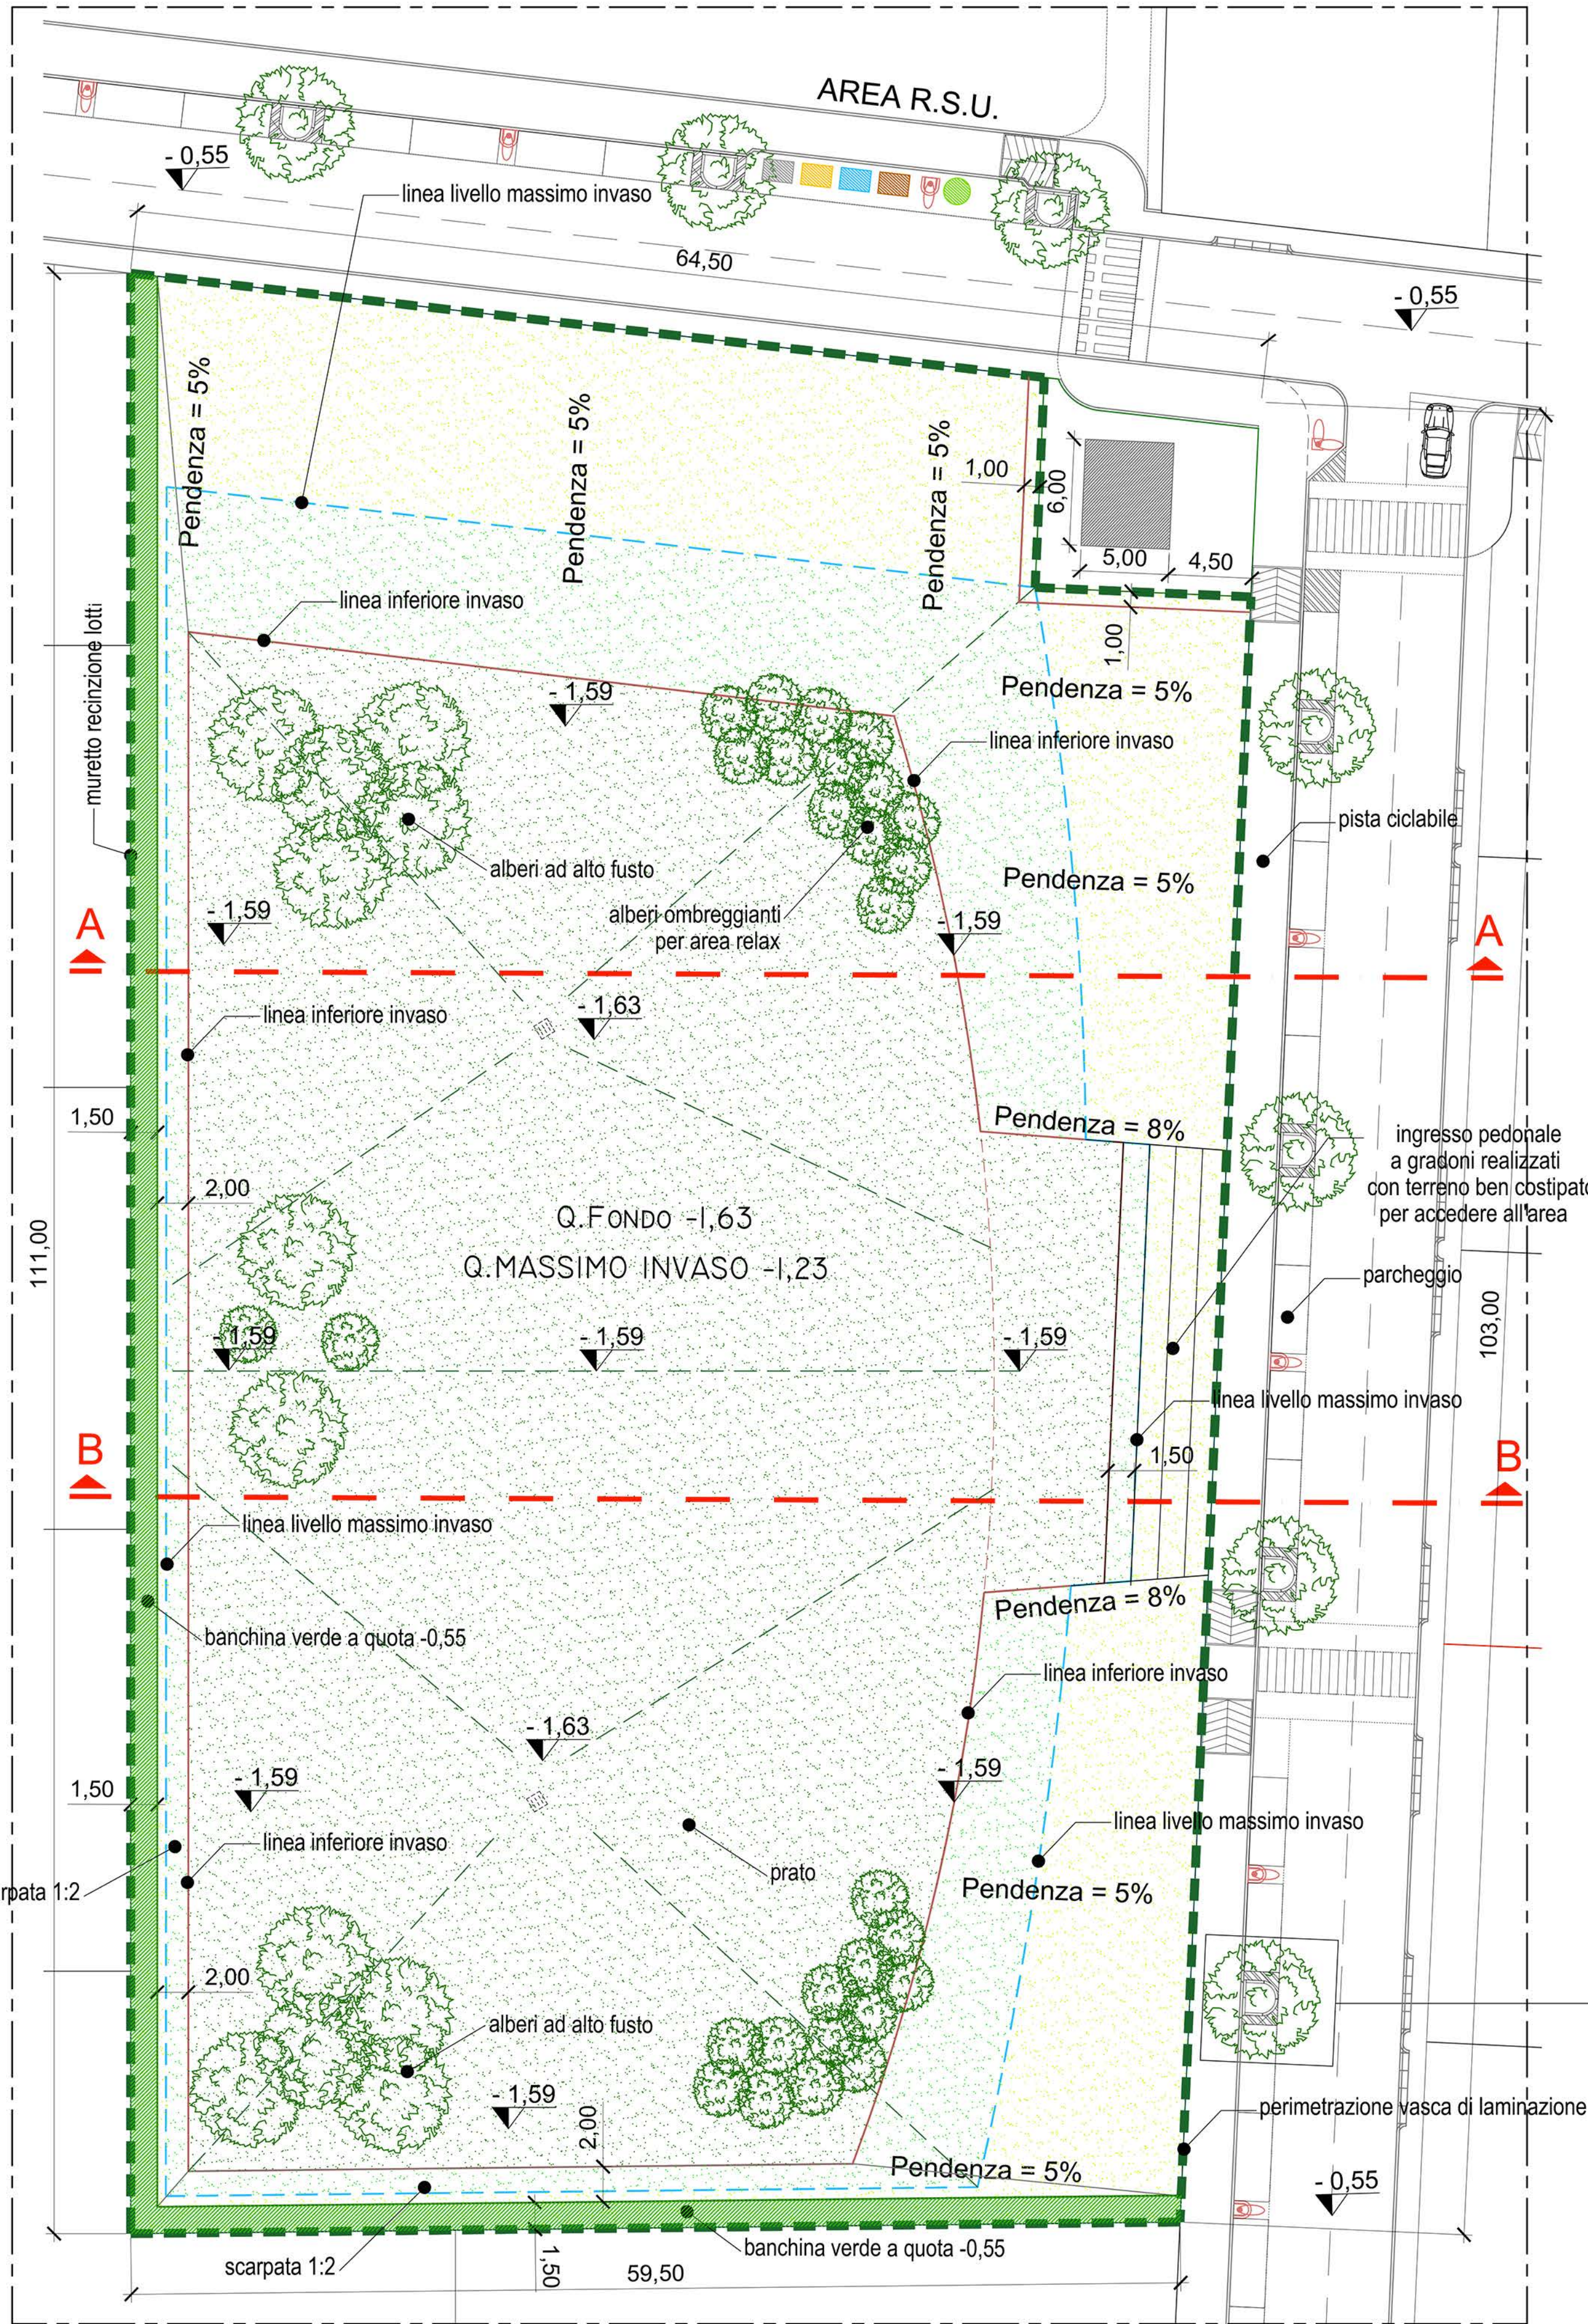


SEZIONE A-A - VASCA DI LAMINAZIONE

scala 1:100

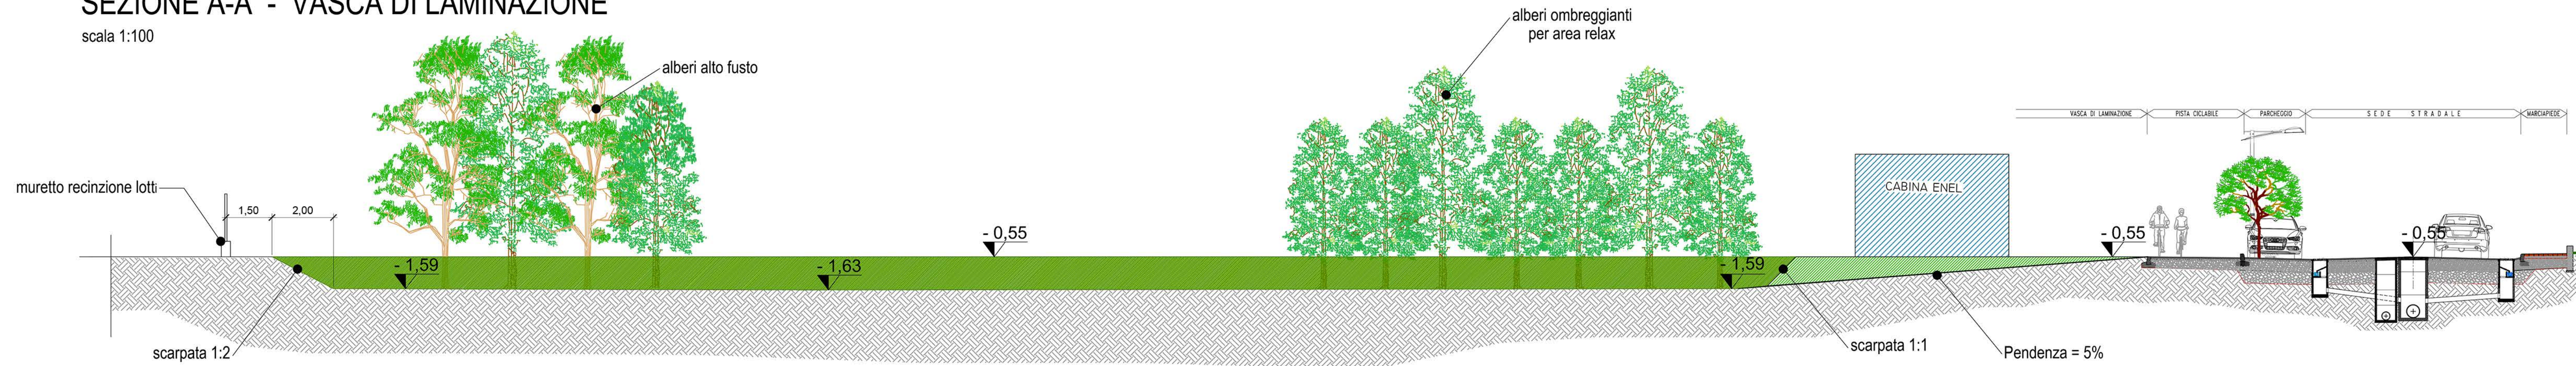


SEZIONE B-B - VASCA DI LAMINAZIONE


scala 1:100

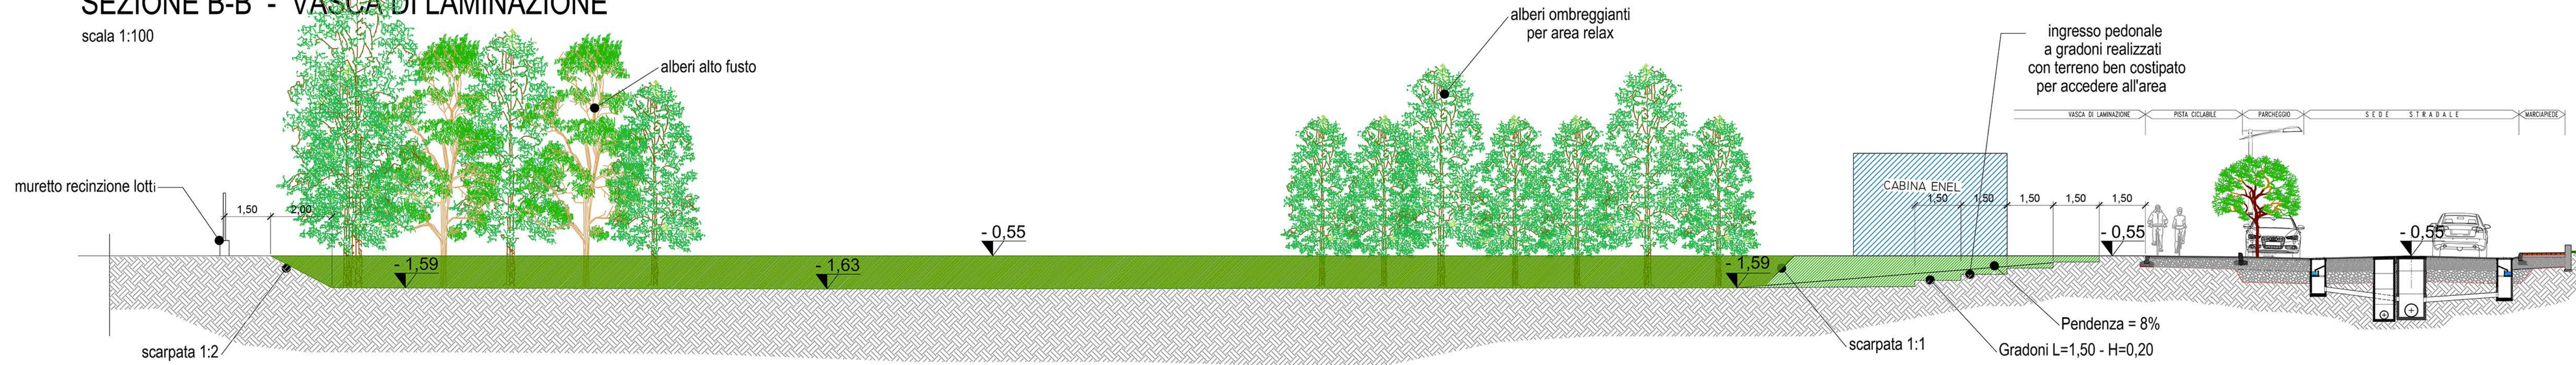

PIANTA AIUOLA TIPO

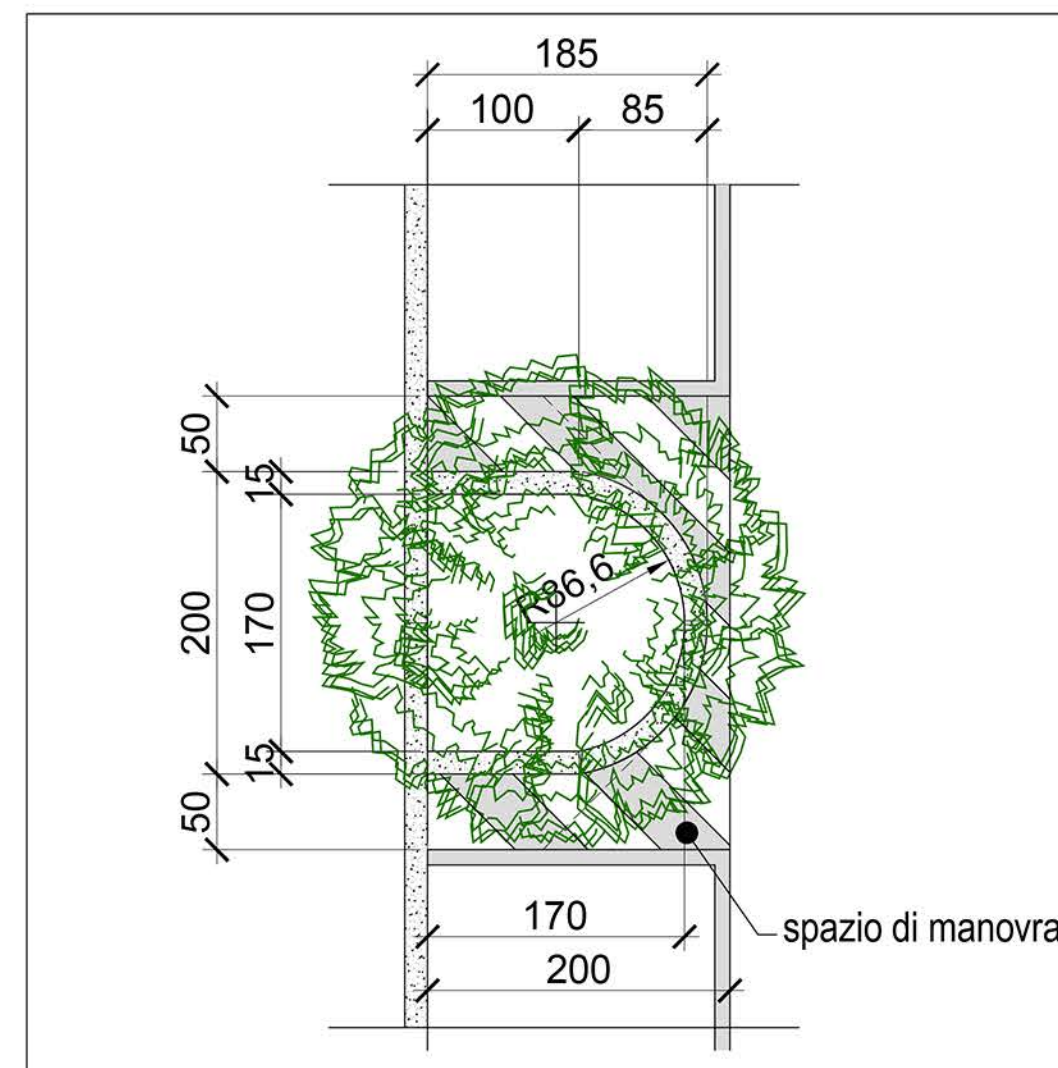

SCHEMA ASSONOMETRICO AIUOLA

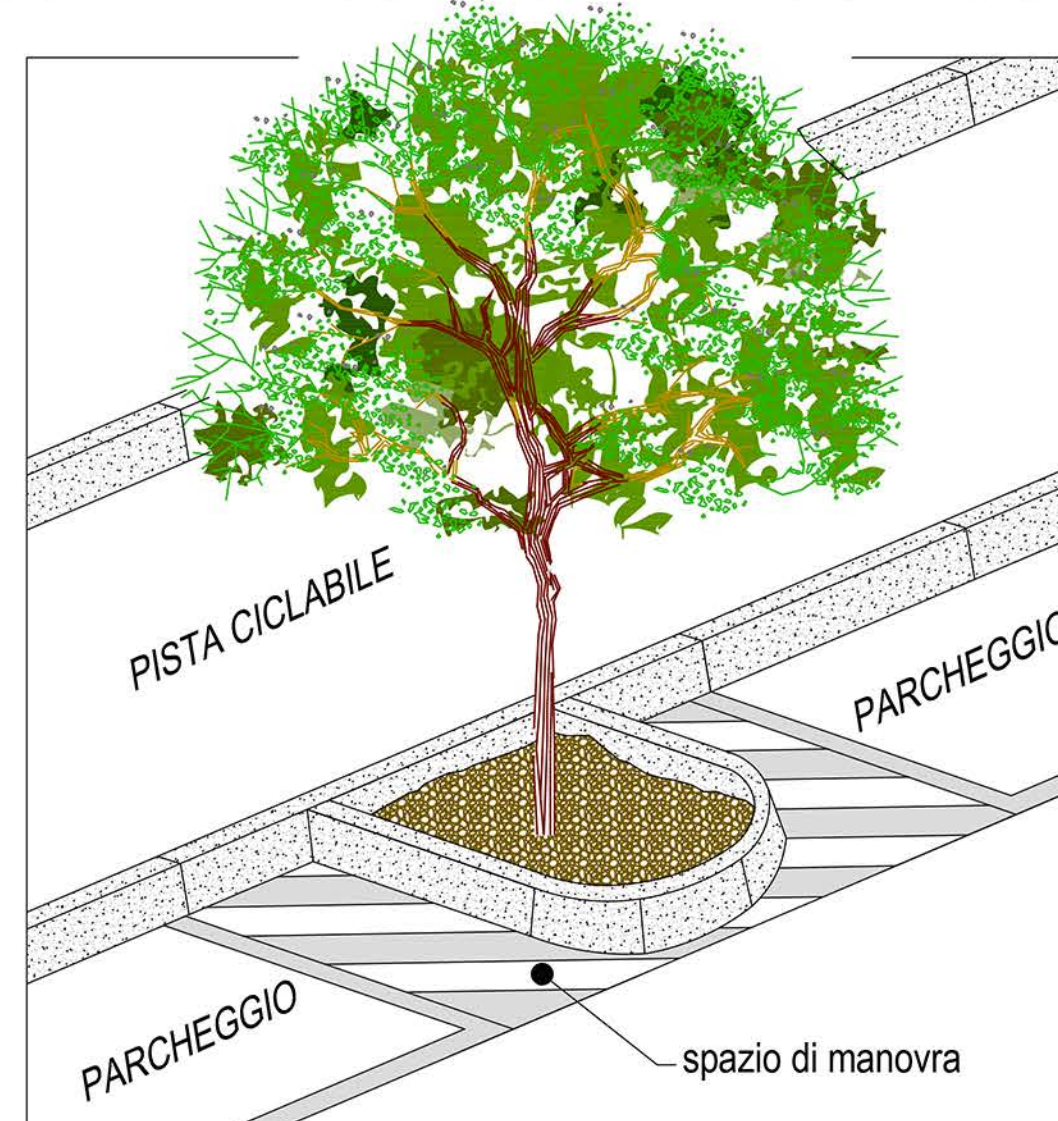

PLANIMETRIA GENERALE CON STRALCI D'INTERVENTO



STUDIO FAGGIOLI ARCHITETTI ASSOCIATI
ARCH. GIOVANNI FAGGIOLI - ARCH. LUCIANA SICO - ARCH. LUCIA FAGGIOLI
MILANO - VIA MARIO PAGANO N.36 TEL. +39 02 4694463 FAX +39 02 4694463
FERRARA - VIA G. E. TAZZOLI N.1 TEL. +39 0532 205527 FAX +39 0532 247328
MAIL: faggioli@studiogaggioli.it

STUDIO GIATTI progettazione immobili residenziale e commerciali
OCCHIOBELLO (RO) - VIA ERIDIANA N.92 TEL. 0425.763035 FAX 0425.769812

GEOM. GIOVANNI MACCANTI
FERRARA - VIA C. MAZZA N.10 TEL. 0532.209527 FAX 0532.247328

GEOM. CLAUDIO SERAFINI
FERRARA - VIA DEI CALZOLAI N.385 TEL. 0532.720135 FAX 0532.728175

COMUNE DI FERRARA

P.U.A.

AMBITO 10 ANS-02

FRANCOLINO - VIA CALZOLAI, VIA PAGLIARINI, VIA ZERBINATA

PROPRIETA' E COMMITTENTE

SANTANNA COSTRUZIONI SRL

N. PROTOCOLLO UFF. TECNICO

DOMUSTERRA FERRARA SRL

I PROGETTISTI

ARCH. FAGGIOLI GIOVANNI

ORDINE ARCHITETTI DI MILANO N.1153

GEOM. LUCIANO GIATTI

COLLEGIO GEOMETRI DI FERRARA N.200

GEOM. GIOVANNI MACCANTI

COLLEGIO GEOMETRI DI FERRARA N.1663

GEOM. CLAUDIO SERAFINI

COLLEGIO GEOMETRI DI FERRARA N.1663

VASCA DI LAMINAZIONE

VERDE ATTREZZATO

AGGIORNAMENTO

ELABORATO N. 10

DATA 28.04.2015

16.03.2016

SCALA 1:100