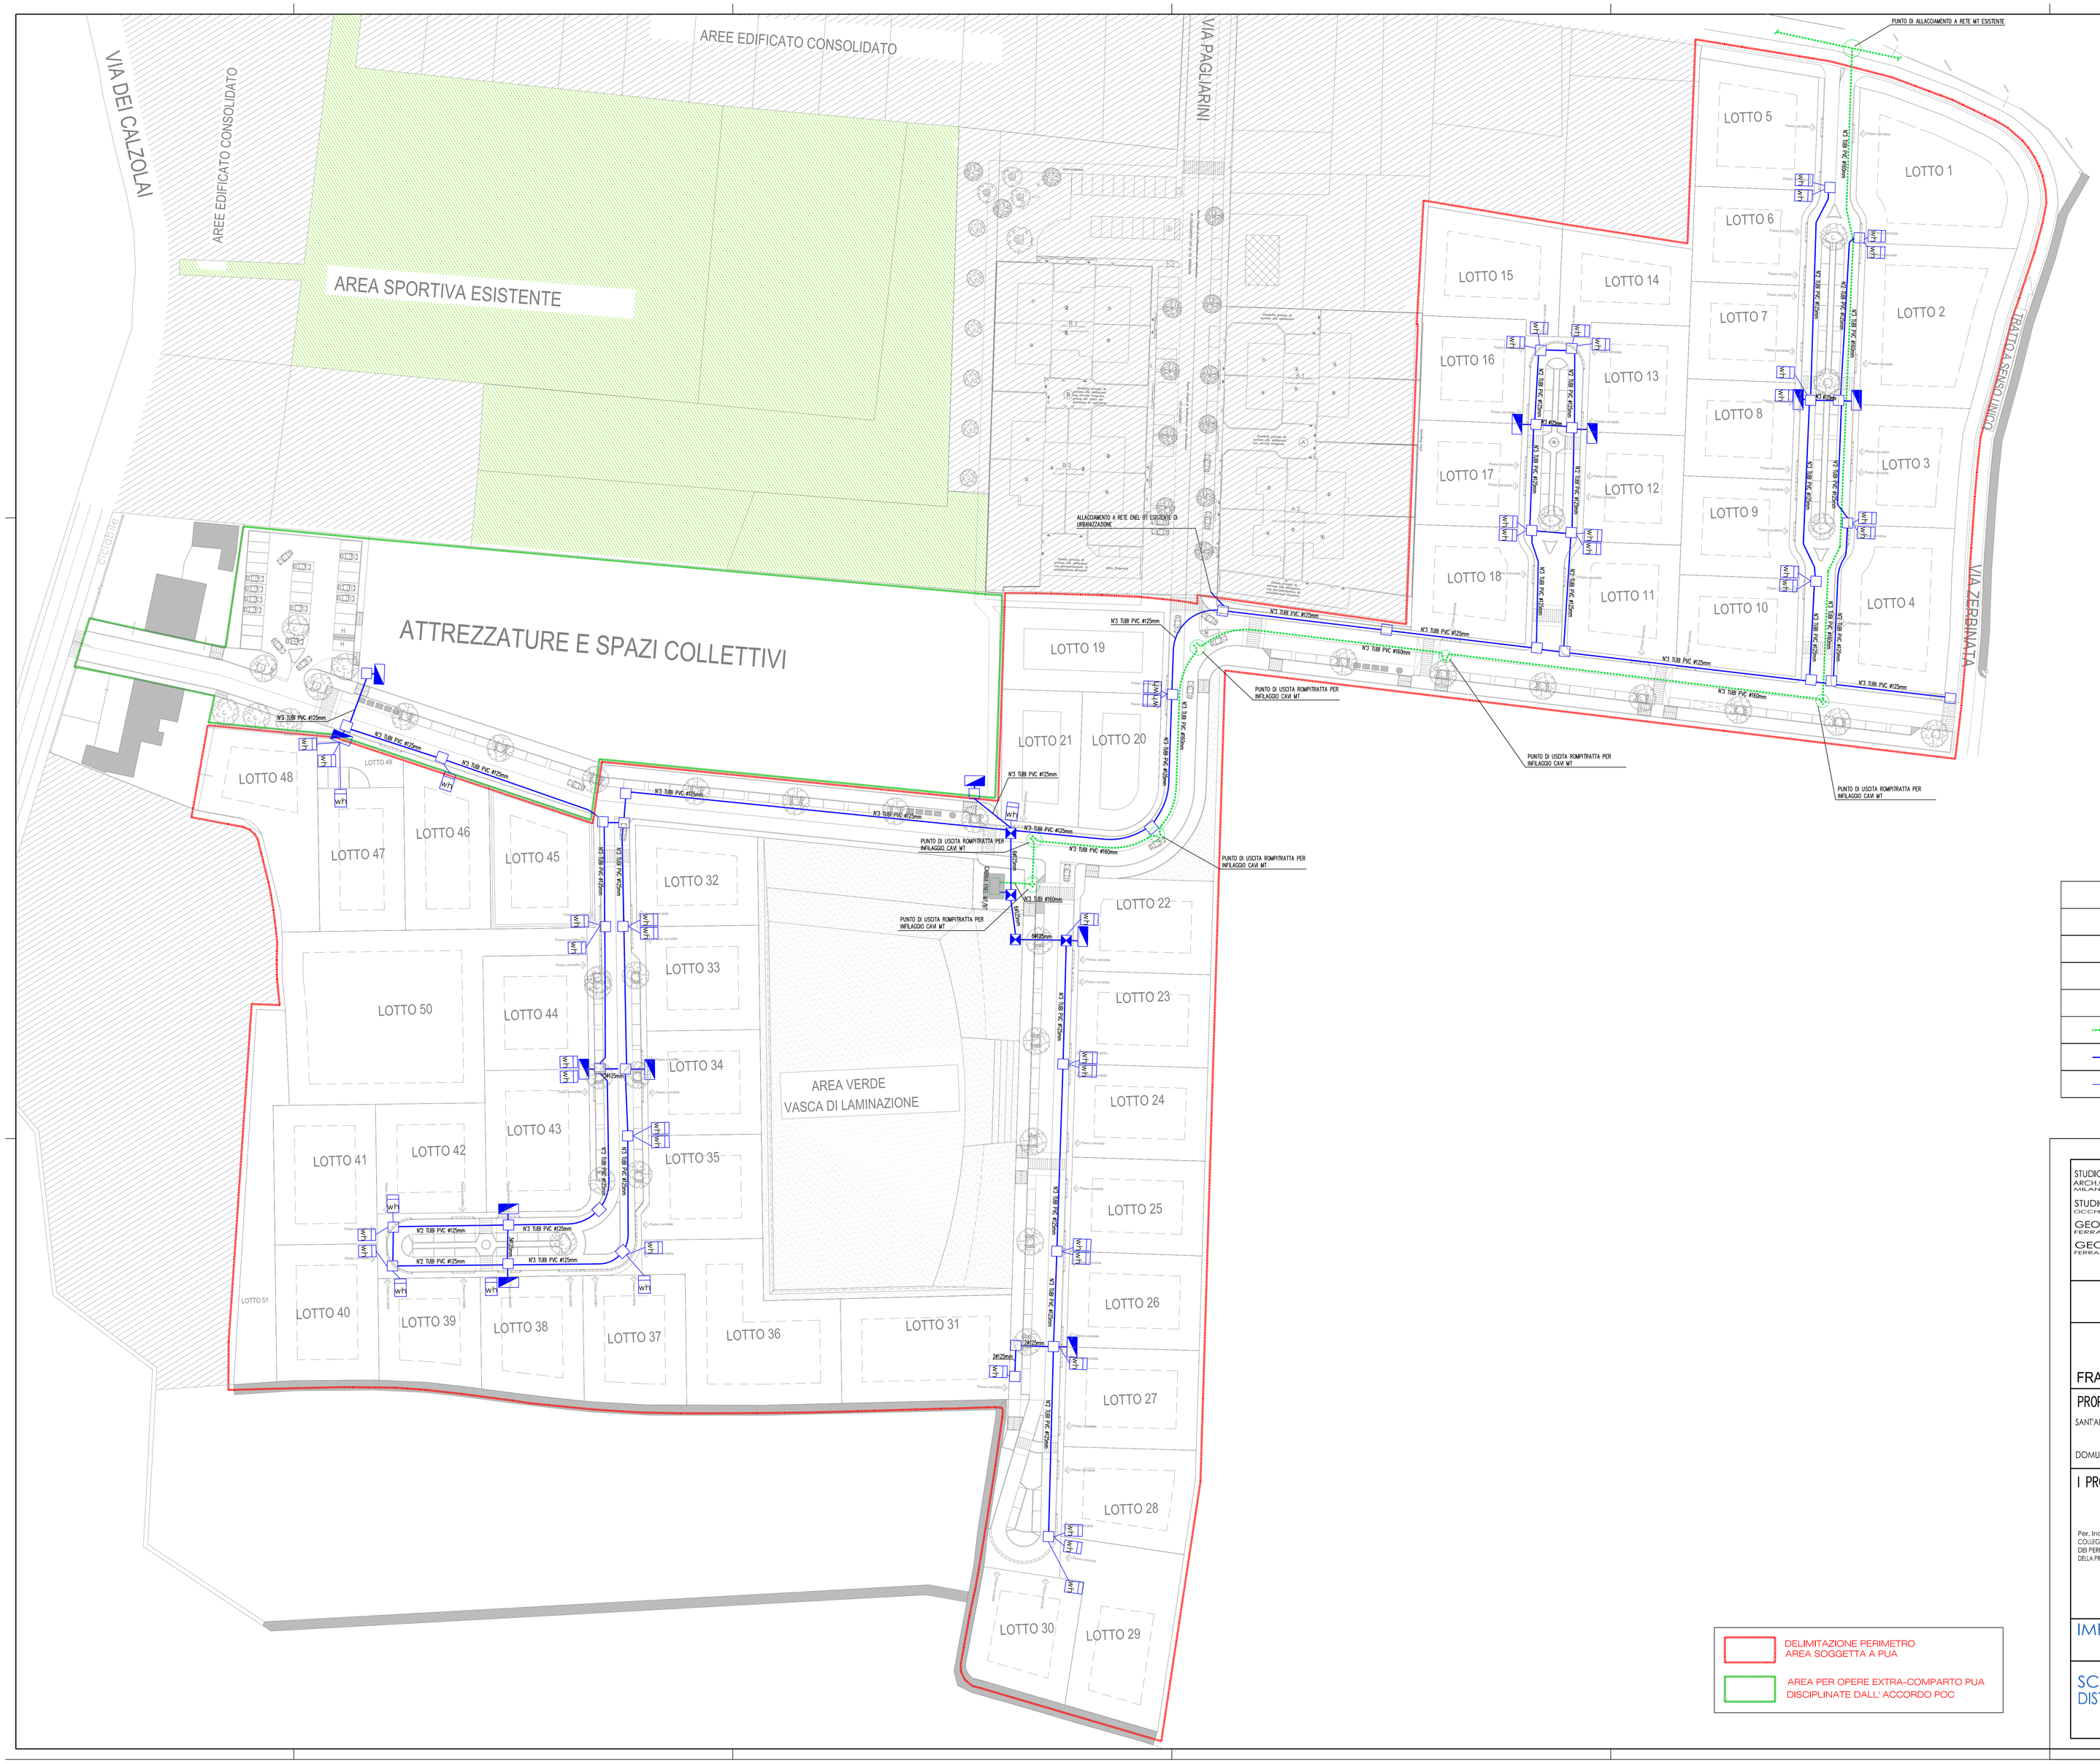

LEGENDA

CABINA ENEL	ENEL – Cabina di trasformazione
WT	ENEL – Contatore di energia
	ENEL – Armadio di sezionamento BT (vedi particolare armadietti stradali)
	ENEL – Pozzetto in cls dim. 80x80cm, chiusino in ghisa classe D400 con scritta "ENEL" (Passaggio linee BT)
	ENEL – Pozzetto in cls dim. 60x60cm, chiusino in ghisa classe D400 con scritta "ENEL" (Passaggio linee BT).
	ENEL – Cavidotto interrato in PVC doppia parete diam. esterno 160mm per linee MT da posarsi a profondità non inferiore ad 1m dall'estradosso della protezione.
	ENEL – Cavidotto interrato in PVC doppia parete diam. esterno 125mm per linee BT da posarsi a profondità non inferiore ad 1m dall'estradosso della protezione.
	ENEL – Cavidotto interrato in PVC doppia parete diam. esterno 63mm per linee BT collegamento a contatore di energia.

DELIMITAZIONE PERIMETRO AREA SOGGETTA A PUA

AREA PER OPERE EXTRA-COMPARTO PUA DISCIPLINATE DALL' ACCORDO POC

STUDIO FAGGIOLI ARCHITETTI ASSOCIATI
ARCH.GIOVANNI FAGGIOLI ARCH.LUCIANA SICCO ARCH.LUCIA FAGGIOLI
ARLANO - VIA MARIO PAGANO N.36 - TEL. 02469 4462 FAX 0248194083 -

STUDIO GIATTI progettazione immobili residenziale e commerciali
CICCHOBELLO (RO) - VIA ERIDANIA N.92 - TEL. 0425.760035 FAX 0425.769812 -

GEOM.GIOVANNI MACCANTI
FERRARA - VIA C.MAZZA N.10 TEL. 0532209527 FAX 0532247328 -

GEOM.CLAUDIO SERAFINI
FERRARA - VIA DEI CALZOLAI N.385 TEL. 0532.720135 FAX 0532.728175 -

COMUNE DI FERRARA

P.U.A.

AMBITO 10 ANS-02

FRANCOLINO - VIA CALZOLAI,VIA PAGLIARINI,VIA ZERBINATA

PROPRIETA' E COMMITTENTE

SANT'ANNA COSTRUZIONI SRL . . . . . .

DOMUSTERRAFERRARA SRL . . . . . .

N.PROTOCOLLO UFF.TECNICO

I PROGETTISTI

Per. Ind. DAVIDE MANTOVANI
COLLEGIO DEI PERITI INDUSTRIALI E
DEI PERITI INDUSTRIALI LAUREATI
DELLA PROVINCIA DI FERRARA N. 542 . . . . . .

IMPIANTI ELETTRICI ED AFFINI

PROGETTO DEFINITIVO

AGGIORNAMENTO

SCHEMA PLANIMETRICO
DISTRIBUZIONE POLIFERE ENEL

ELABORATO N. 12

DATA 28.4.2015 / 16.3.2016

SCALA 1:500