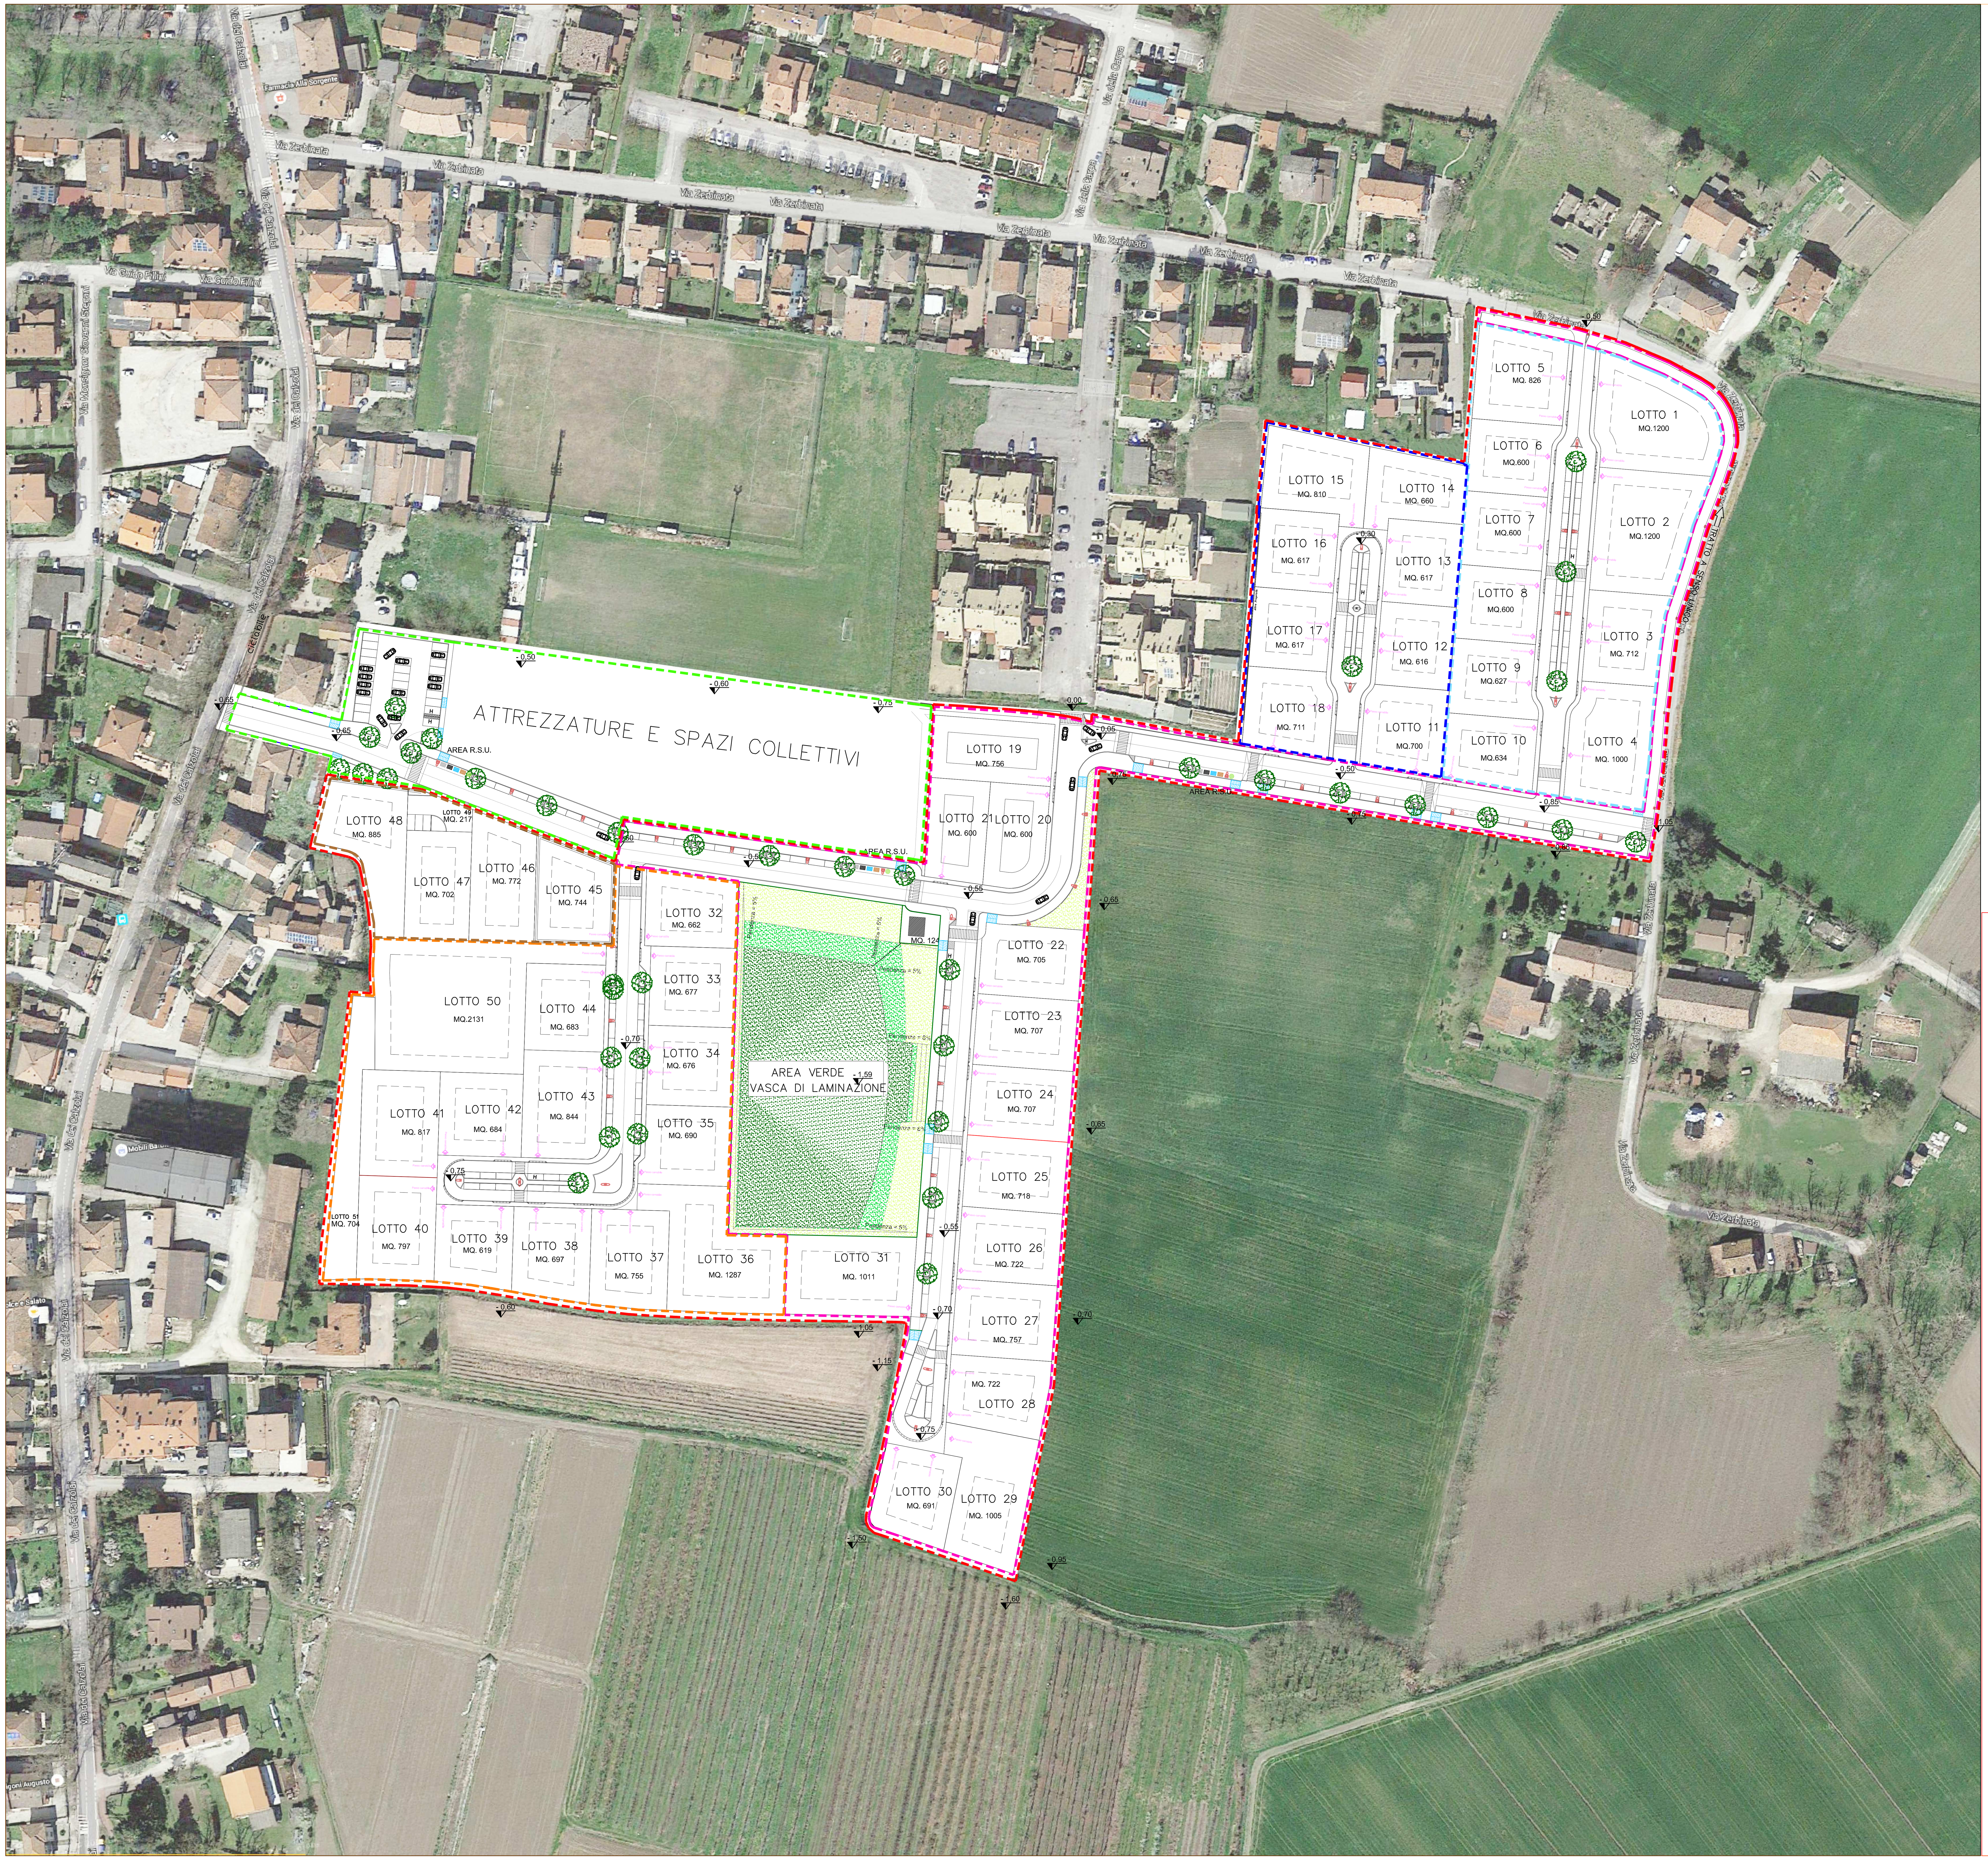


DELIMITAZIONE PERIMETRO
AREA SOGGETTA A PUA

1° STRALCIO DI INTERVENTO

STRALCIO "A" DI INTERVENTO

STRALCIO "B" DI INTERVENTO

STRALCIO "C" DI INTERVENTO

STRALCIO "D" DI INTERVENTO

Area per opere extra-comparto PUA
disciplinate dall'accordo POC

STUDIO FAGGIOLI ARCHITETTI ASSOCIATI
ARCH.GIOVANNI FAGGIOLI ARCH.LUCIANA SICCO ARCH.LUCIA FAGGIOLI
MILANO – VIA MARIO PAGANO N.36 – TEL. 024694462 FAX 0248194083 –
STUDIO GIATTI progettazione immobili residenziale e commerciali
OCCHIOBELLO (RO) – VIA ERIDIANA N.92 – TEL. 0425.763035 FAX 0425.769812 –
GEOM.GIOVANNI MACCANTI
FERRARA – VIA C.MAZZA N.10 TEL. 0532209527 FAX 0532247328 –
GEOM.CLAUDIO SERAFINI
FERRARA – VIA DEI CALZOLAI N.385 TEL. 0532.720135 FAX 0532.728175 –

# COMUNE DI FERRARA

# P.U.A.

## AMBITO 10 ANS-02

## FRANCOLINO - VIA CALZOLAI,VIA PAGLIARINI,VIA ZERBINATA

| PROPRIETA' E COMMITTENTE | N.PROTOCOLLO UFF.TECNICO |
|---|---|
| SANT'ANNA COSTRUZIONI SRL . . . . . . . . . . . | |
| DOMUSTERRA FERRARA SRL . . . . . . . . . . . | |

I PROGETTISTI

ARCH. FAGGIOLI GIOVANNI
ORDINE ARCHITETTI DI MILANO N.1153 . . . . . . . . . . .

GEOM.LUCIANO GIATTI
COLLEGIO GEOMETRI DI ROVIGO N.1215 . . . . . . . . . . .

GEOM.GIOVANNI MACCANTI
COLLEGIO GEOMETRI DI FERRARA N.1153 . . . . . . . . . . .

GEOM.CLAUDIO SERAFINI
COLLEGIO GEOMETRI DI FERRARA N.1663 . . . . . . . . . . .

AGGIORNAMENTO

Inserimento lottizzazione
nel
contesto esistente

| | | |
|---|---|---|
| ELABORATO N. 19 | | |
| DATA | 28.04.2016 | |
| | 16.03.2016 | |
| SCALA | 1:1000 | |