
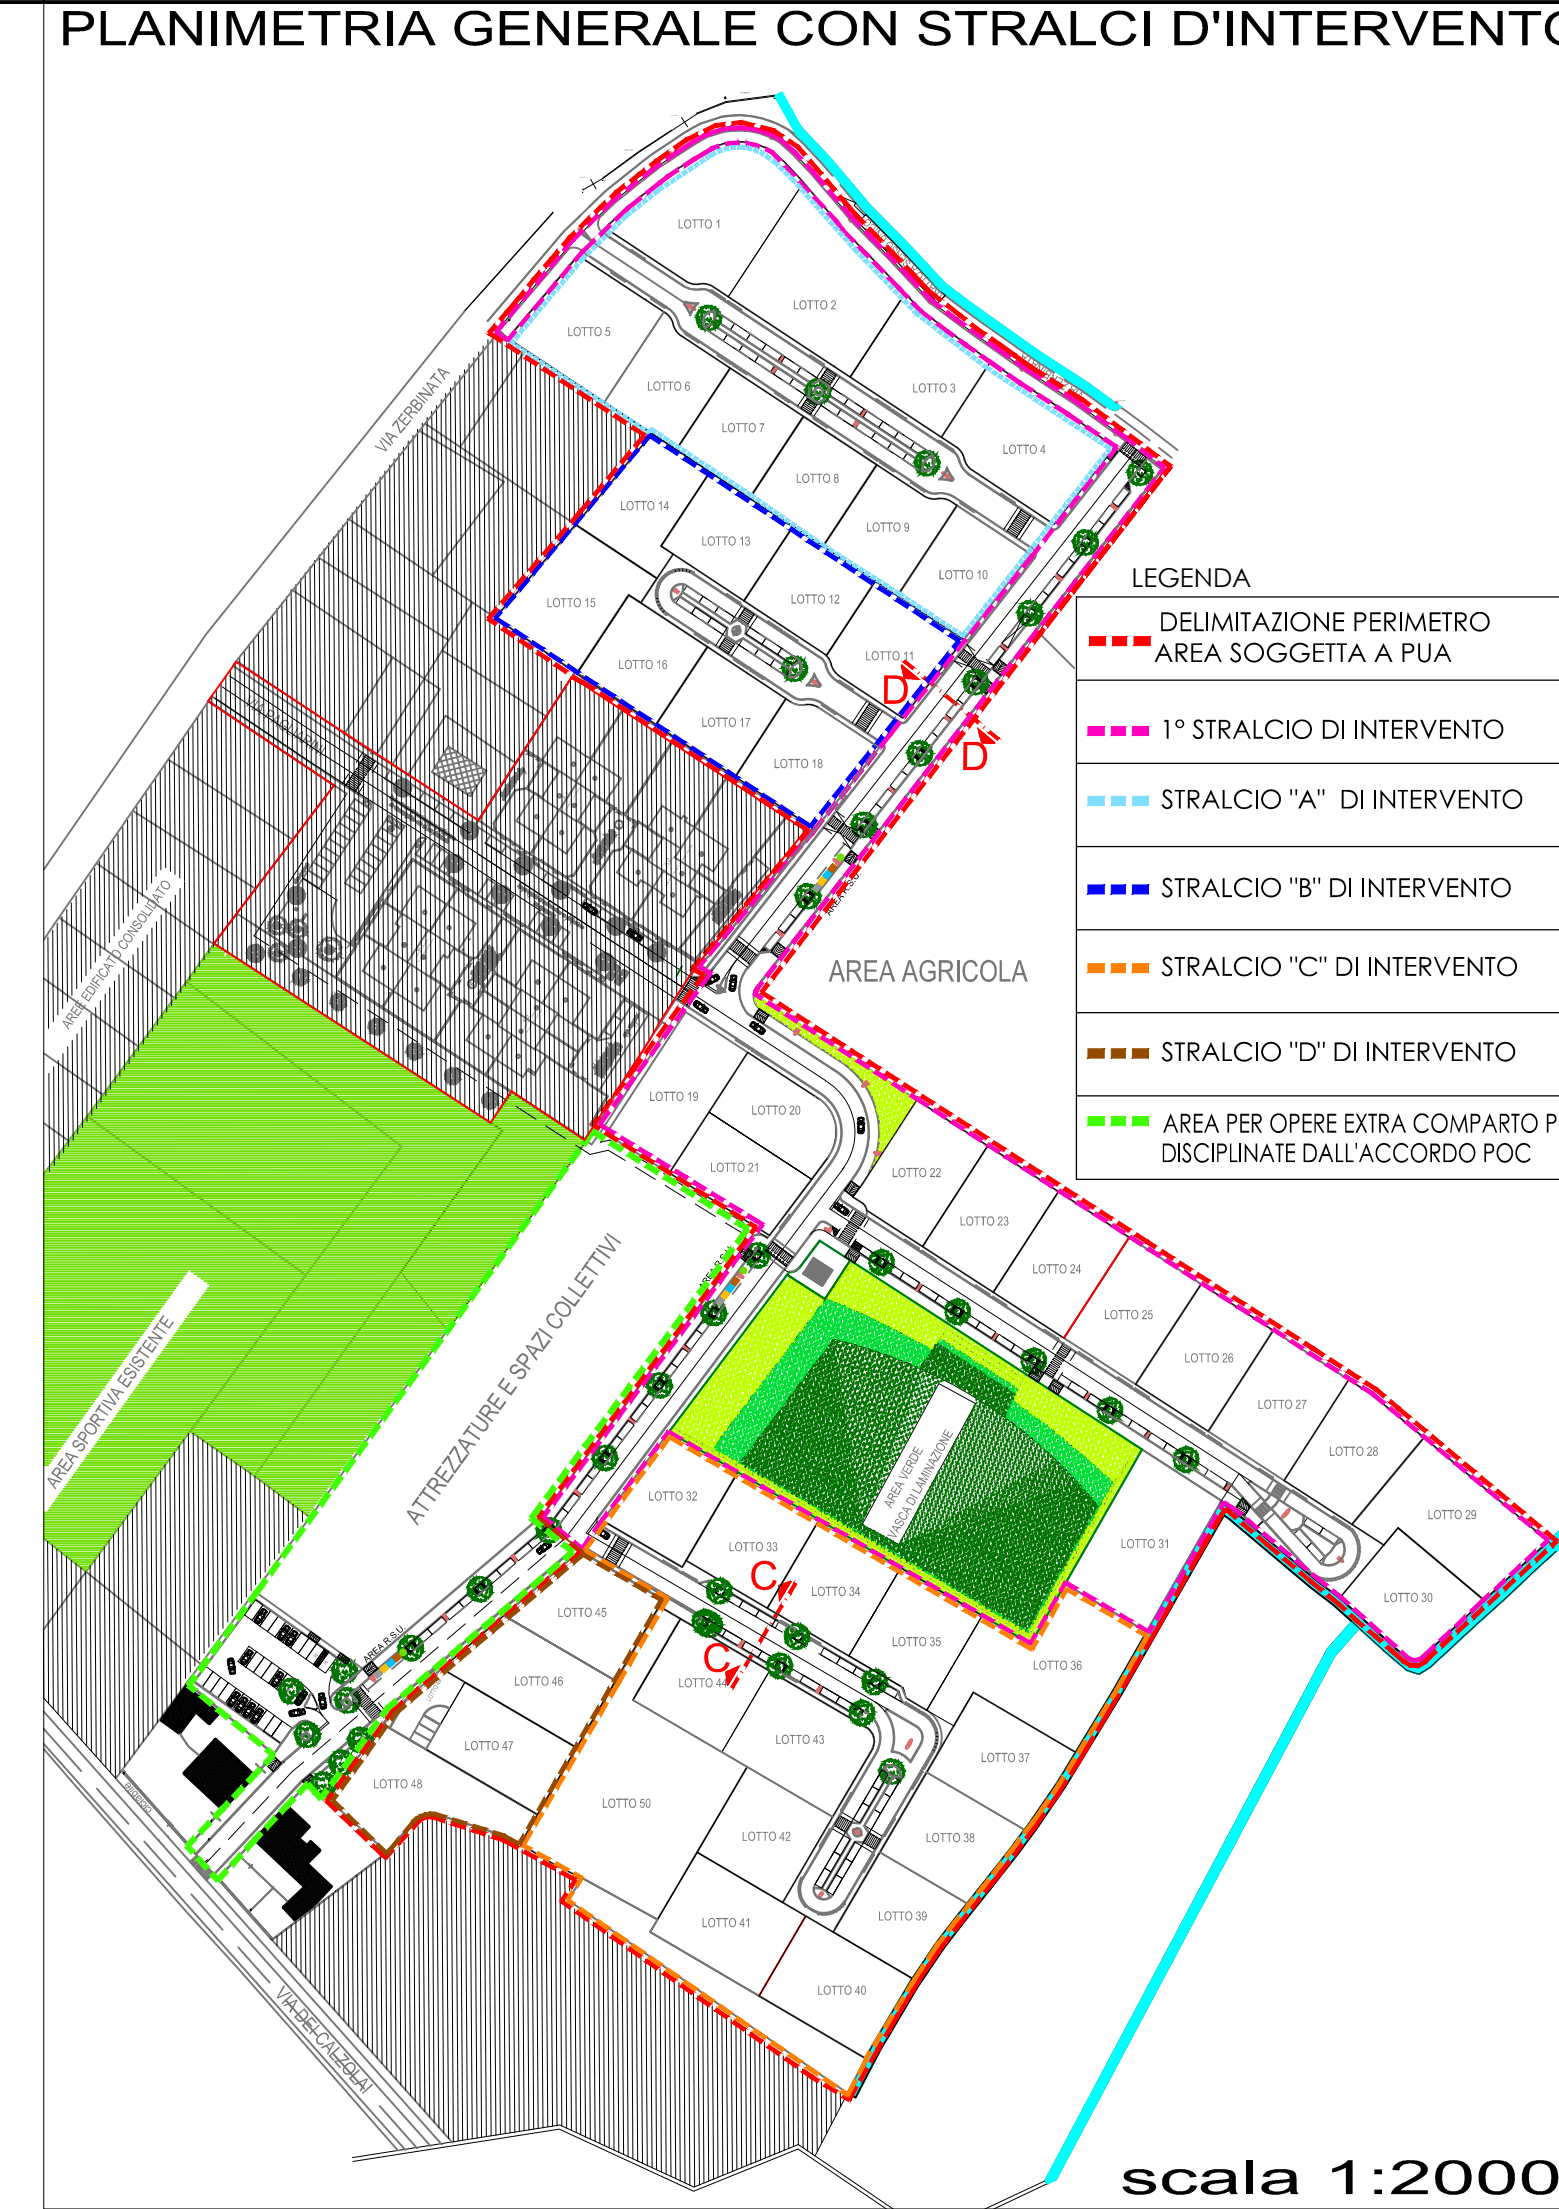
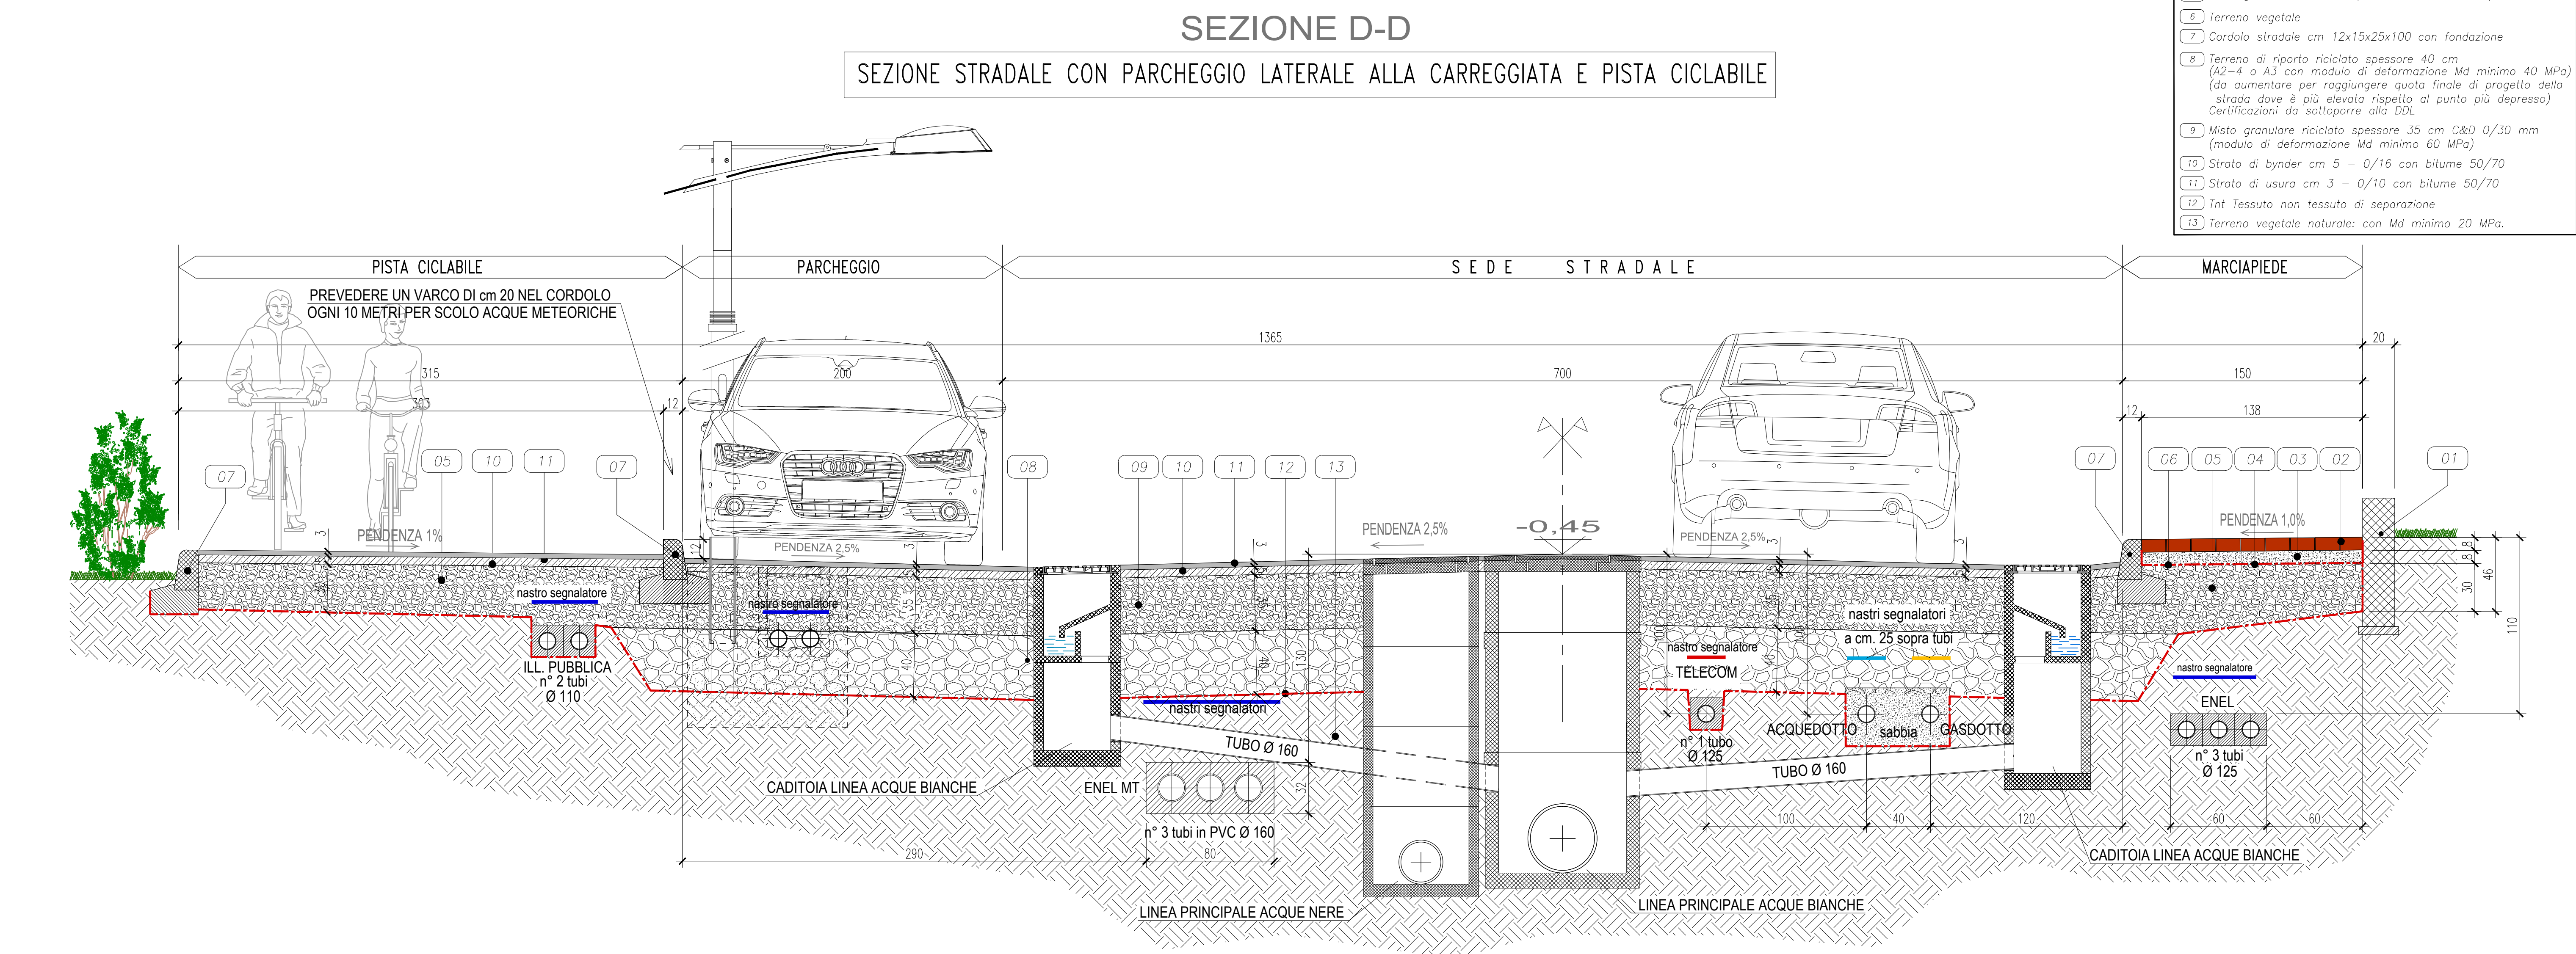


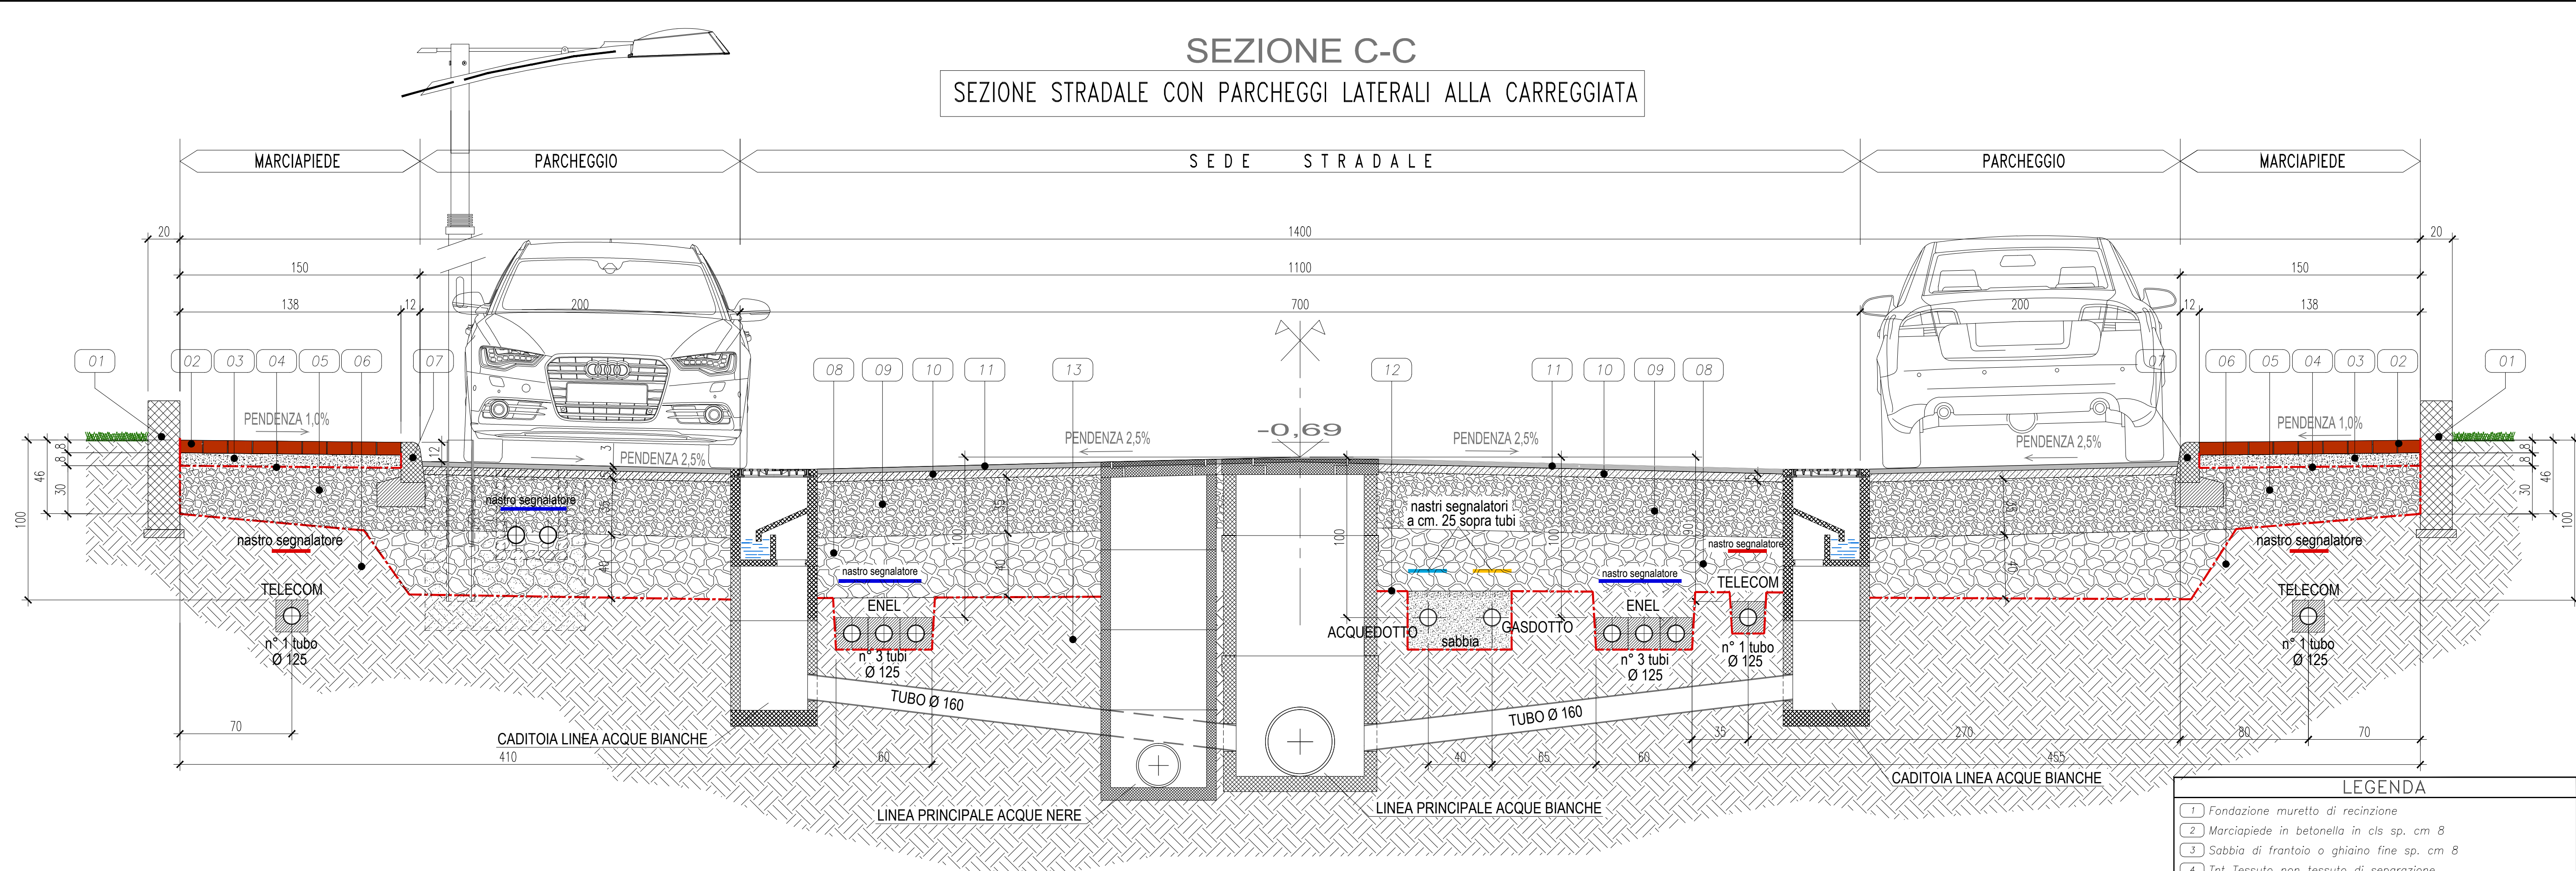

STUDIO FAGGIOLI ARCHITETTI ASSOCIATI
ARCH. GIOVANNI FAGGIOLI - ARCH. LUCIANA SICCO - ARCH. LUCIA FAGGIOLI
MILANO - VIA MARIO PAGANO N.36 - TEL. +39 02 4694462 FAX +39 02 46194083
FERRARA - VIA DON E. TAZZOLI N.1 - TEL. +39 0532 509527 FAX +39 0532 247328
MAIL: faggiolostudiofaggioliarchitetti.it

STUDIO GIATTI progettazione immobili residenziale e commerciali
OCCHIOBELLO (RO) - VIA ERIDIANA N.92 - TEL. 0425.763035 FAX 0425.769812 -
GEOM. GIOVANNI MACCANTI
FERRARA - VIA C. MAZZA N.10 TEL. 0532209527 FAX 0532247328 -
GEOM. CLAUDIO SERAFINI
FERRARA - VIA DEI CALZOLAI N.385 TEL. 0532.720135 FAX 0532.728175 -

COMUNE DI FERRARA

P.U.A.
AMBITO 10 ANS-02
FRANCOLINO - VIA CALZOLAI, VIA PAGLIARINI, VIA ZERBINATA

PROPRIETA' E COMMITTENTE	N.PROTOCOLLO UFF.TECNICO
SANT'ANNA COSTRUZIONI SRL	
DOMUSTERRAFERRARA SRL	
I PROGETTISTI	
ARCH. FAGGIOLI GIOVANNI ORDINE ARCHITETTI DI MILANO N.1153	
GEOM. LUCIANO GIATTI COLLEGIO GEOMETRI DI RAVENNA N.1215	
GEOM. GIOVANNI MACCANTI COLLEGIO GEOMETRI DI FERRARA N.2000	
GEOM. CLAUDIO SERAFINI COLLEGIO GEOMETRI DI FERRARA N.1663	
SEZIONI STRADALI (C-C e D-D)	AGGIORNAMENTO
ELABORATO N. 5B	
DATA 28.4.2015 16.03.2016	
SCALA 1:20	