


SEZIONE E-E

SEZIONE STRADALE CON PARCHEGGIO LATERALE ALLA CARREGGIATA E PISTA CICLABILE

DIREZIONE VERSO VIA DEI CALZOLAI

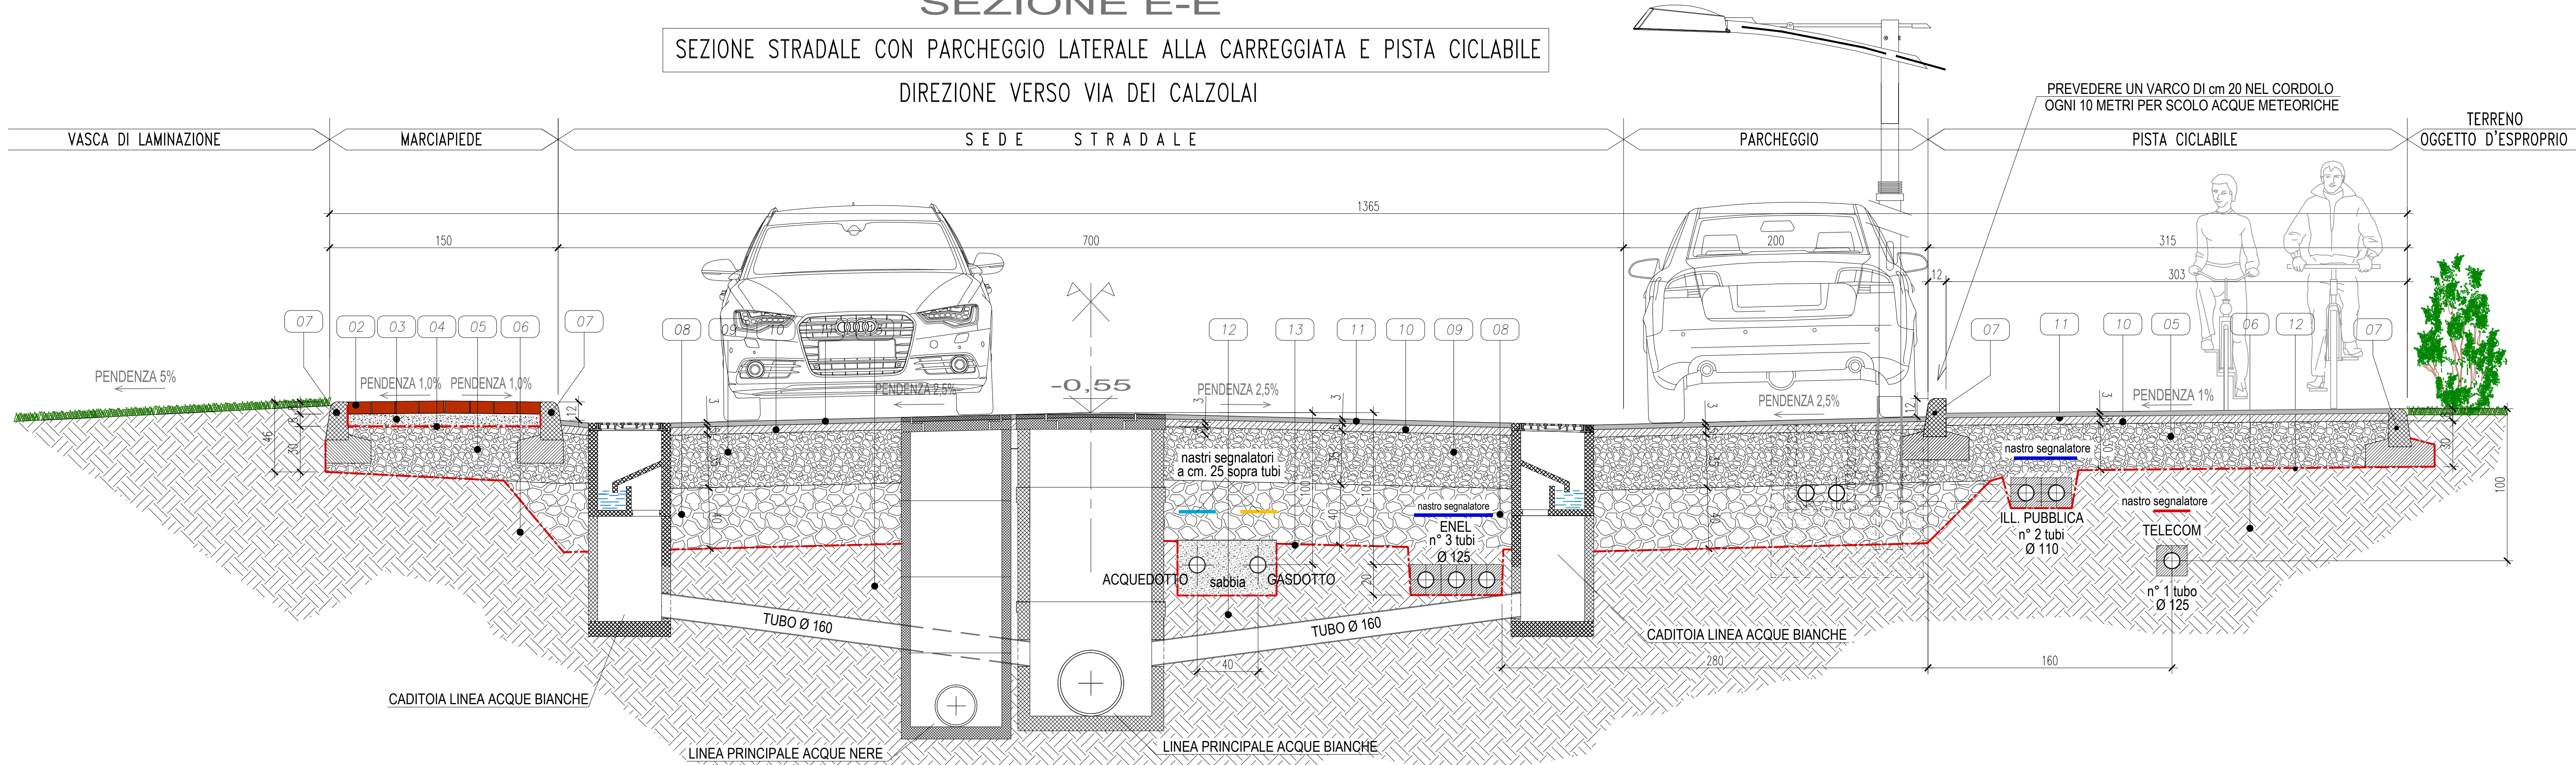


LEGENDA	
01	Fondazione muretto di recinzione
02	Marciapiede in betonella in cls sp. cm 8
03	Sabbia di frantoio o ghiaia fine sp. cm 8
04	Tnt Tessuto non tessuto di separazione
05	Misto granulare riciclato spessore 30 cm C&D 0/30 mm
06	Terreno vegetale
07	Corolo stradale cm 12x15x25x100 con fondazione
08	Terreno di riporto riciclato spessore 40 cm (02-4 o A3 con modulo di deformazione Md minima 40 MPa) (da aumentare per raggiungere quota finale di progetto della strada dove è più elevato rispetto al punto più depresso) (certificazione da sottoporre alla DOL)
09	Misto granulare riciclato spessore 35 cm C&D 0/30 mm (modulo di deformazione Md minima 60 MPa)
10	Strato di binder cm 5 - 0/16 con bitume 50/70
11	Strato di usura cm 3 - 0/10 con bitume 50/70
12	Tnt Tessuto non tessuto di separazione
13	Terreno vegetale naturale: con Md minima 20 MPa

SEZIONE F-F

SEZIONE STRADALE CON PARCHEGGIO LATERALE ALLA CARREGGIATA E PISTA CICLABILE


DIREZIONE PARALLELA ALLA VASCA DI LAMINAZIONE

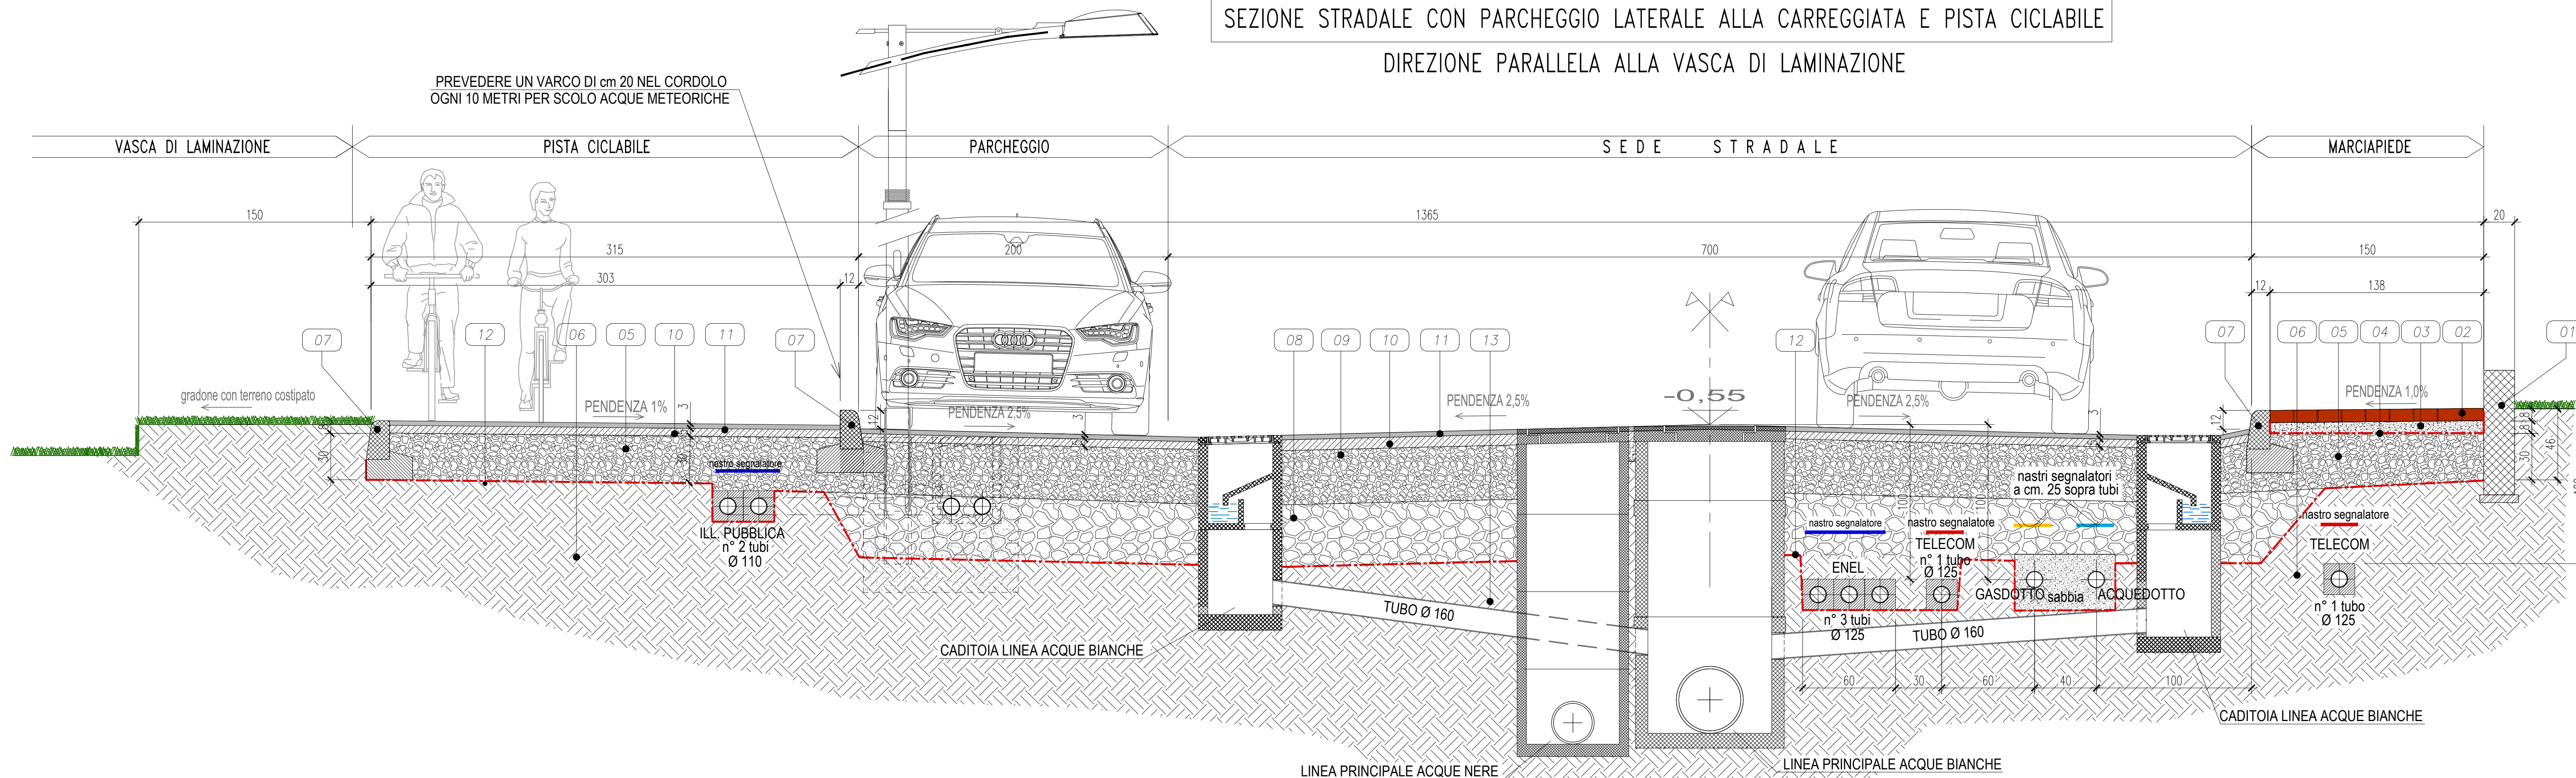


SEZIONE H-H

SEZIONE STRADALE CON PARCHEGGIO LATERALE ALLA CARREGGIATA E PISTA CICLABILE

DIREZIONE DA VIA DEI CALZOLAI

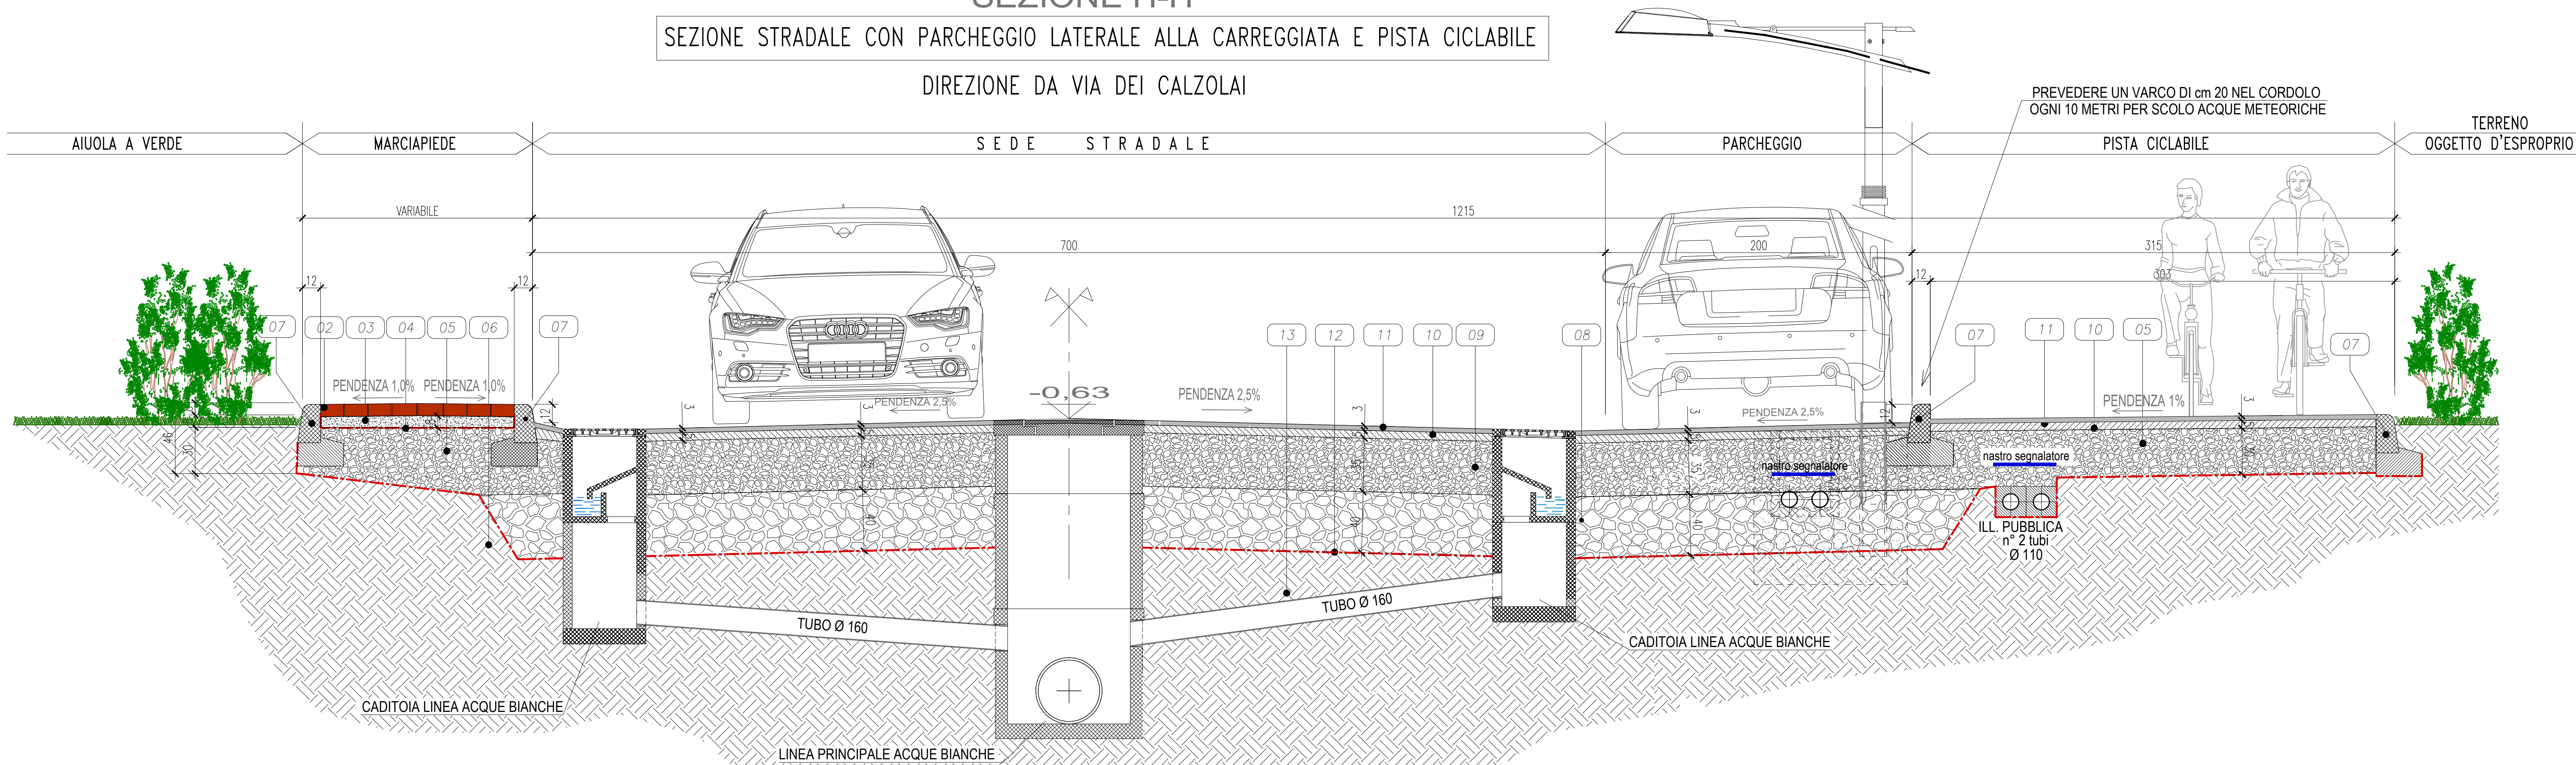

PLANIMETRIA GENERALE CON STRALCI D'INTERVENTO

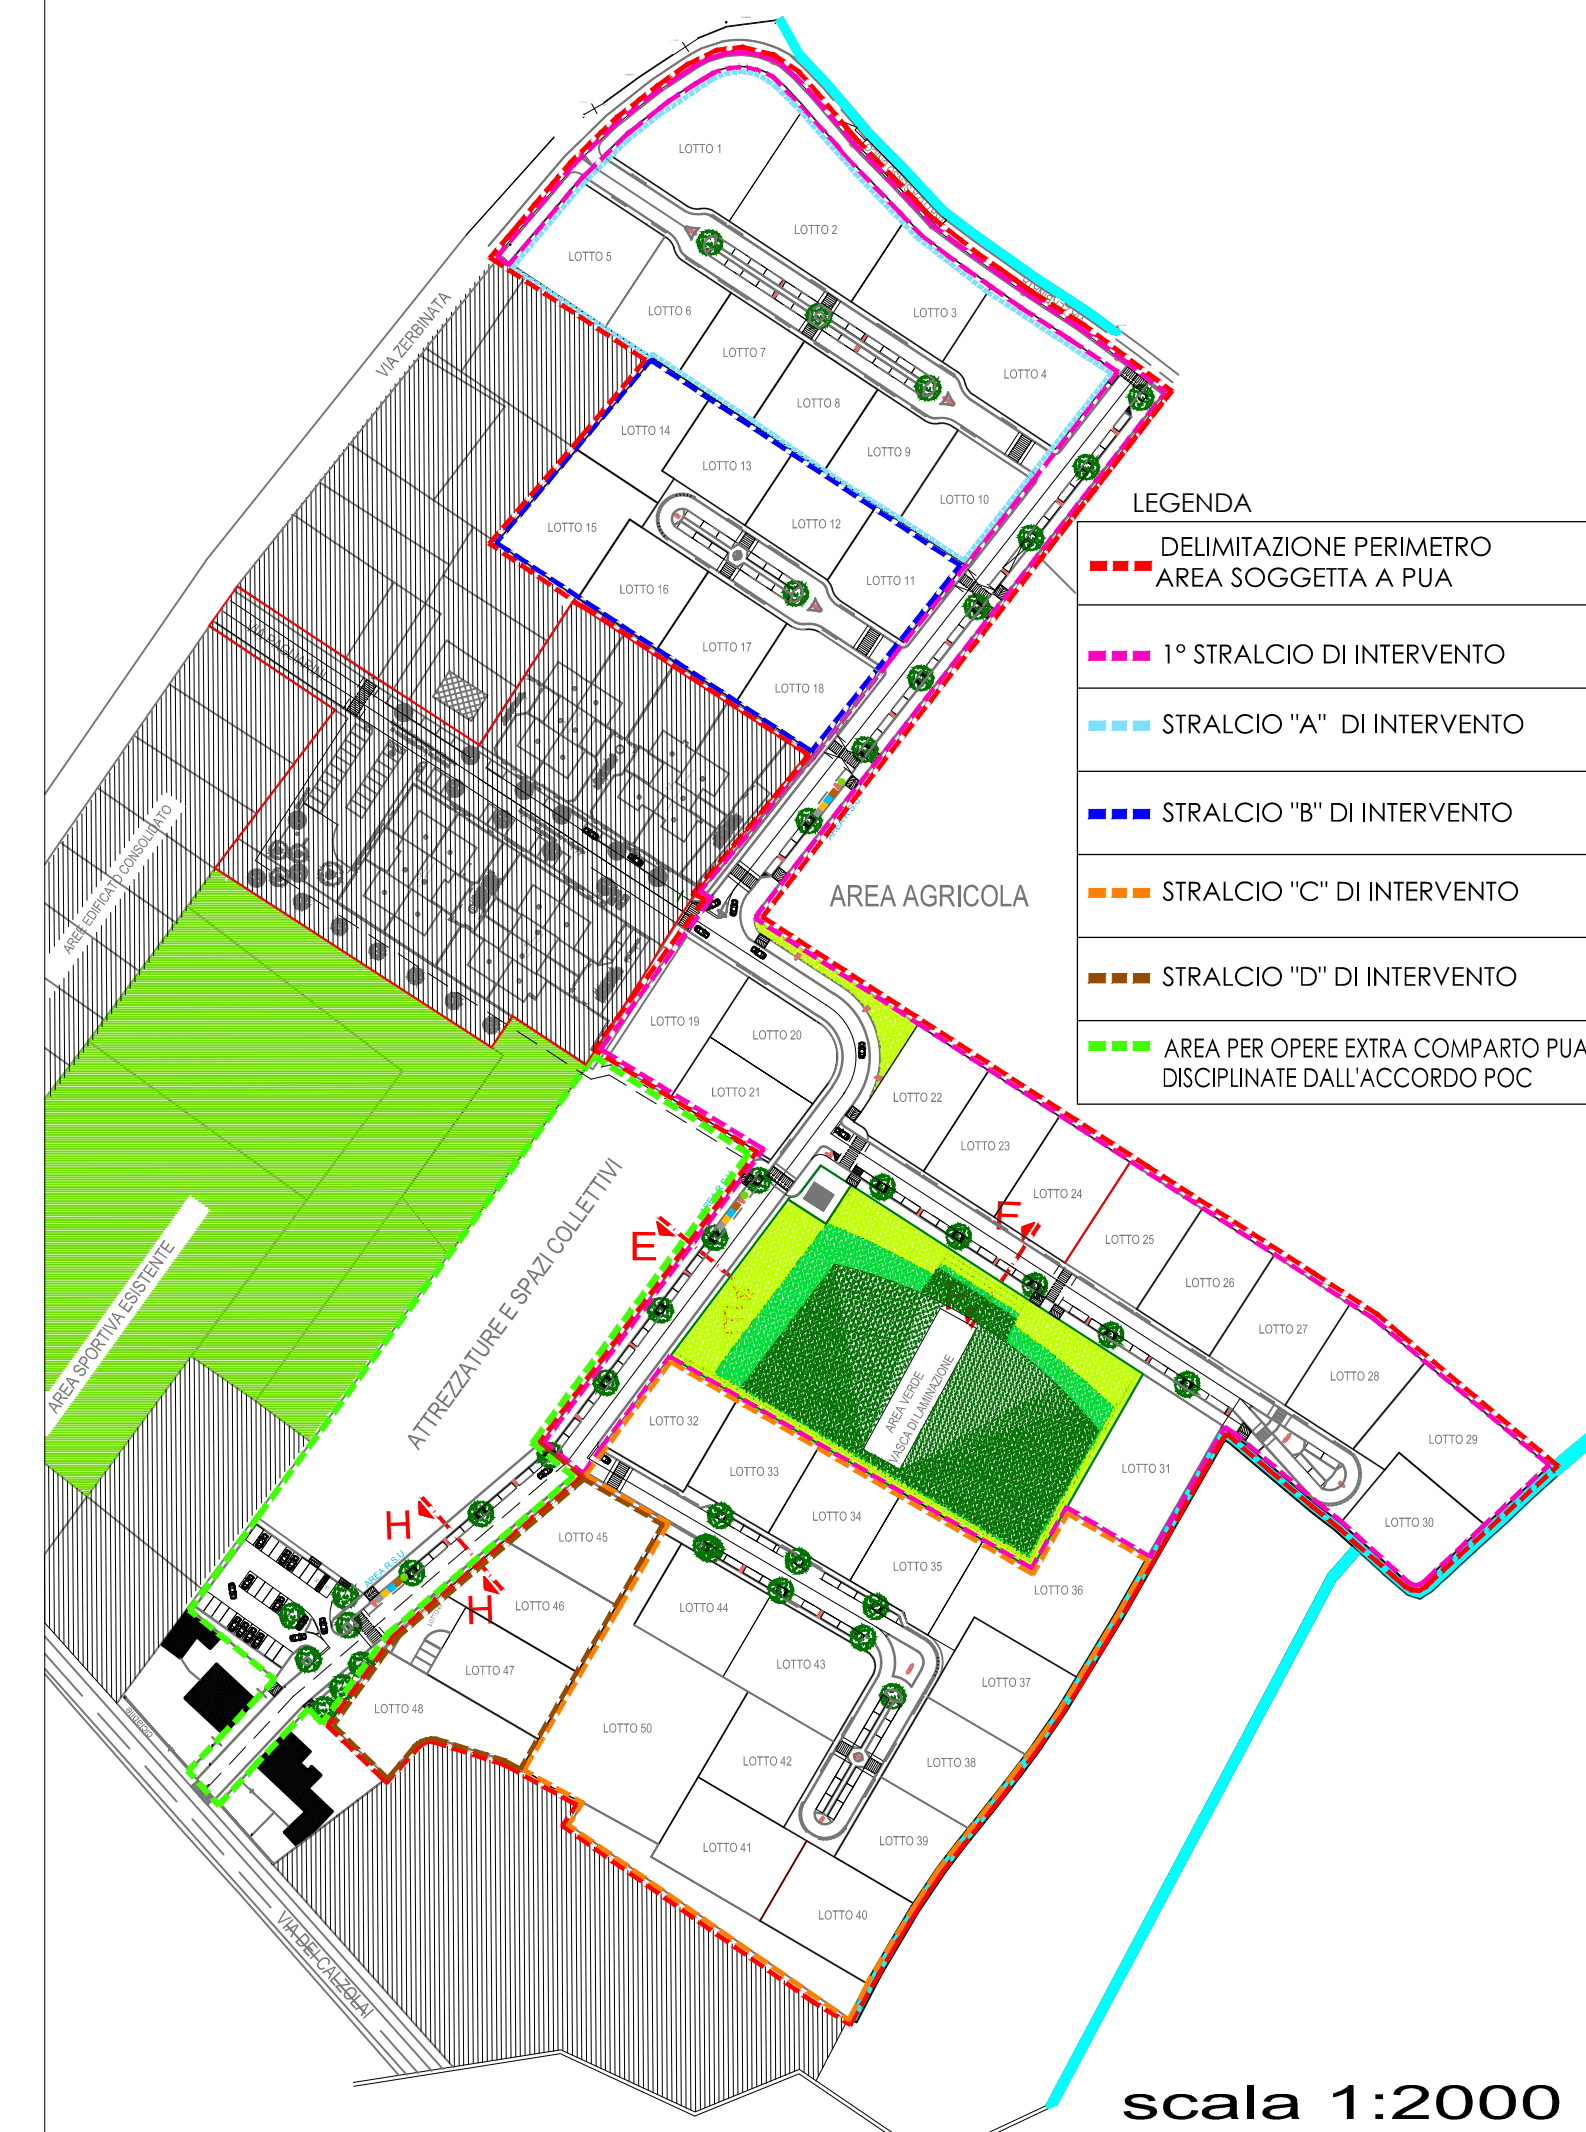

STUDIO FAGGIOLI ARCHITETTI ASSOCIATI
ARCH. GIOVANNI FAGGIOLI - ARCH. LUCIANA SICCO - ARCH. LUCIA FAGGIOLI
MILANO - VIA S. PIETRO 10 - TEL. 02 58 48 48 48 FAX 02 58 48 48 48
FERRARA - VIA D. E. TAZZOLI N. 1 - TEL. 0532 209527 FAX 0532 247328
MAIL: faggioli@studiogaggioli.it

STUDIO GIATTI progettazione immobili residenziale e commerciali
OCCHIOBELLO (RO) - VIA ERIDIANA N. 92 - TEL. 0425.763035 FAX 0425.769812 -
FERRARA - VIA C. MAZZA N. 10 TEL. 0532209527 FAX 05322247328 -
GEOM. GIOVANNI MACCANTI
FERRARA - VIA C. MAZZA N. 10 TEL. 0532209527 FAX 05322247328 -
GEOM. CLAUDIO SERAFINI
FERRARA - VIA DEI CALZOLAI N. 385 TEL. 0532.720135 FAX 0532.728175 -

COMUNE DI FERRARA

P.U.A.

AMBITO 10 ANS-02

FRANCOLINO - VIA CALZOLAI, VIA PAGLIARINI, VIA ZERBINATA

PROPRIETA' E COMMITTENTE N. PROTOCOLLO UFF. TECNICO

SANT'ANNA COSTRUZIONI SRL

DOMUSTERRA FERRARA SRL

I PROGETTISTI

ARCH. FAGGIOLI GIOVANNI
ORDINE ARCHITETTI DI MILANO N. 1153

GEOM. LUCIANO GIATTI
COLLEGIO GEOMETRI DI FERRARA N. 1215

GEOM. GIOVANNI MACCANTI
COLLEGIO GEOMETRI DI FERRARA N. 2000

GEOM. CLAUDIO SERAFINI
COLLEGIO GEOMETRI DI FERRARA N. 1663

AGGIORNAMENTO

SEZIONI STRADALI (E-E e F-F)

ELABORATO N. 5C

DATA 28.4.2015

SCALA 1:20