



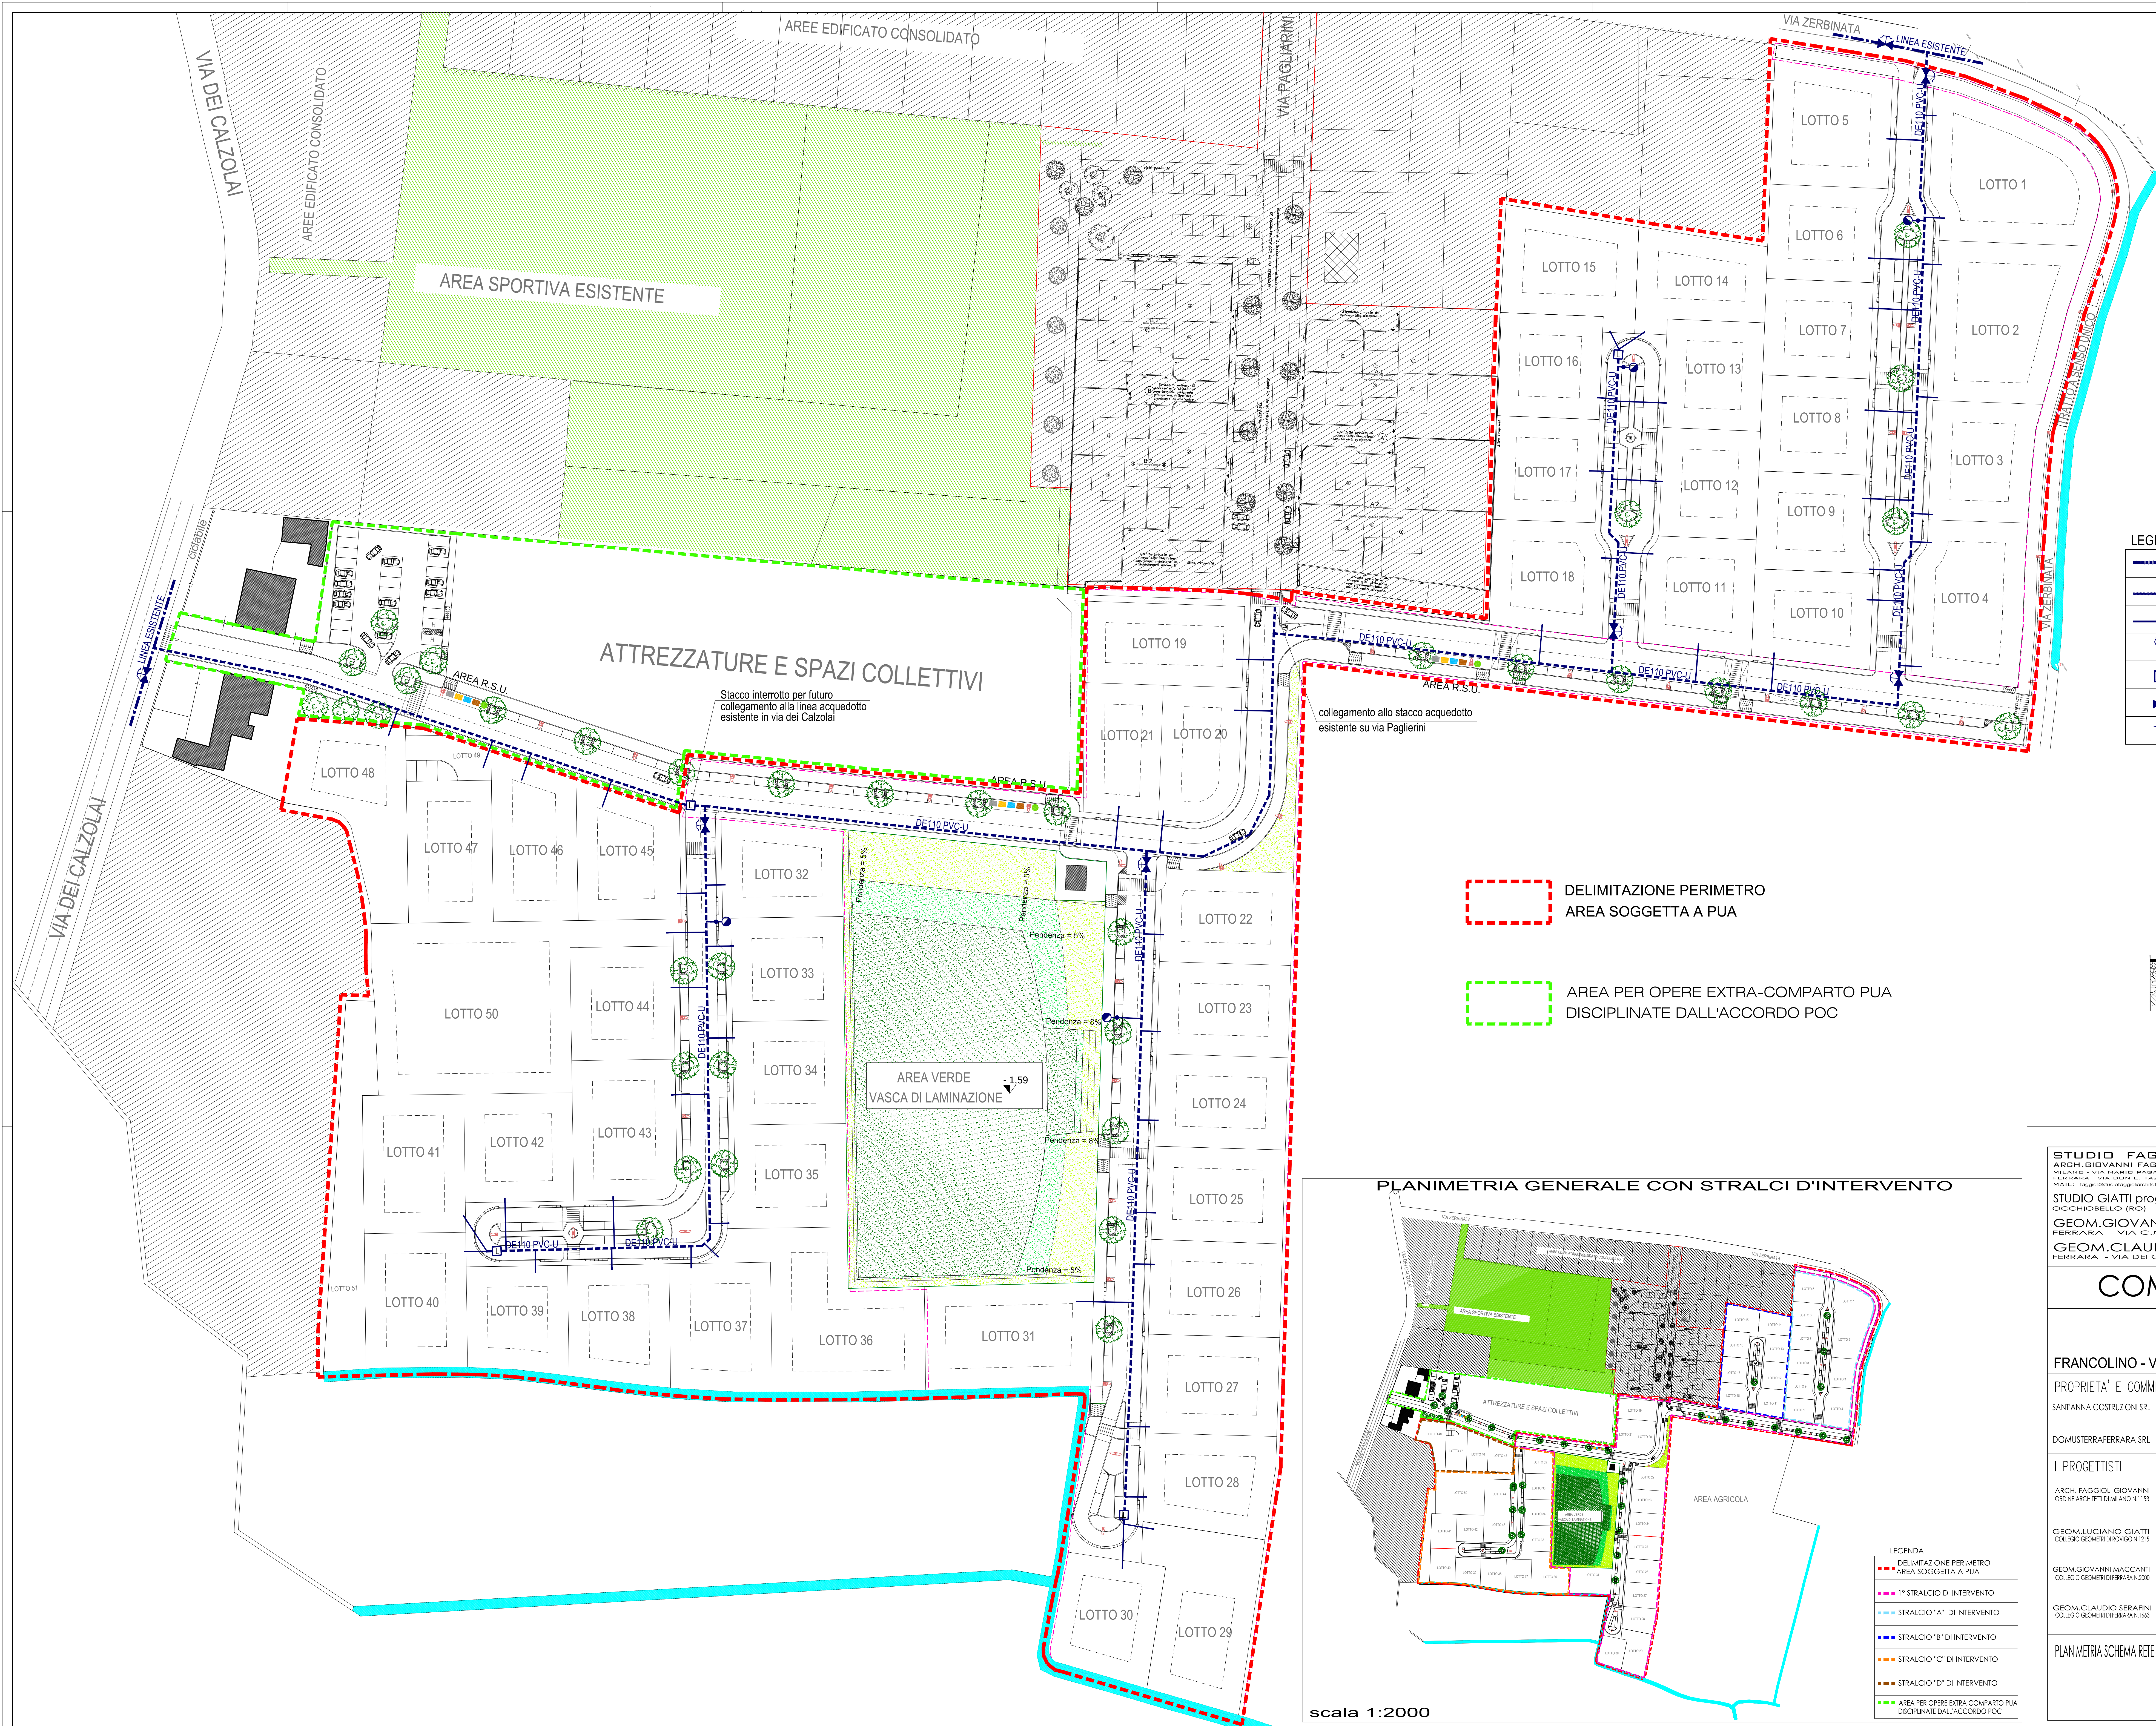

LEGENDA	
	RETE IDRICA ESISTENTE
	RETE IDRICA DI PROGETTO DE 110 PVC
	STACCO PER COLLEGAMENTO AL CONTATORE
	IDRANTE SOPRASSUOLO
	POZZETTO LAVAGGIO RETE
	SARACINESCA A CORPO OVALE
	ACCESSORIO SOTTOSUOLO

LEGENDA	
	1) Tubo in PVC DN 110
	2) Collare di presa a due usci
	3) Gomitolo per PE Multistrato
	4) Tubo Polietilene Multistrato 32 mm
	5) Manto d'usura
	6) Binder
	7) Fondazione stradale
	8) Rientro con materiali provenienti dagli scavi
	9) Vasoletto a sfera piombabile
	10) Sabbia vagliata
	11) Nastro segnalatore

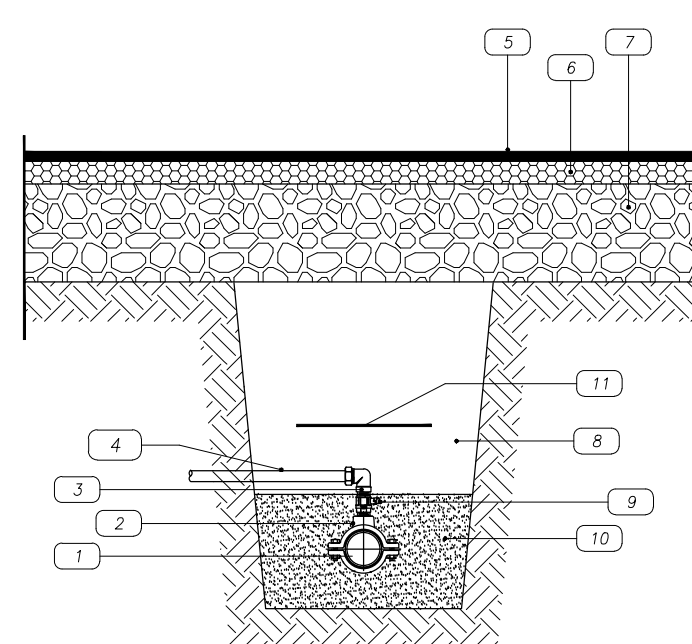

DELIMITAZIONE PERIMETRO
AREA SOGGETTA A PUA

AREA PER OPERE EXTRA-COMPARTO PUA
DISCIPLINATE DALL'ACCORDO POC

PLANIMETRIA GENERALE CON STRALCI D'INTERVENTO



LEGENDA	
	DELIMITAZIONE PERIMETRO AREA SOGGETTA A PUA
	1° STRALCIO DI INTERVENTO
	STRALCIO "A" DI INTERVENTO
	STRALCIO "B" DI INTERVENTO
	STRALCIO "C" DI INTERVENTO
	STRALCIO "D" DI INTERVENTO
	AREA PER OPERE EXTRA-COMPARTO PUA DISCIPLINATE DALL'ACCORDO POC

STUDIO FAGGIOLI ARCHITETTI ASSOCIATI
ARCH.GIOVANNI FAGGIOLI - ARCH.LUCIANA SICCO - ARCH.LUCIA FAGGIOLI
MILANO - VIA MARIO PAGANO N.26 - TEL. +39 02 4894466 FAX +39 02 4819408
FERRARA - VIA DON E. FAZZOLI N.1 - TEL. +39 0532 209527 FAX +39 0532 247328
MAIL: faggioli@studiogaggioli.it

STUDIO GIATTI progettazione immobili residenziale e commerciali
OCCHIOBELLO (RO) - VIA ERIDIANA N.92 - TEL. 0425.743035 FAX 0425.769812 -
FERRARA - VIA C.MAZZA N.10 TEL. 0532209527 FAX 0532247328 -
FERRARA - VIA DEI CALZOLAI N.385 TEL. 0532.720135 FAX 0532.728175 -

COMUNE DI FERRARA P.U.A.

AMBITO 10 ANS-02
FRANCOLINO - VIA CALZOLAI, VIA PAGLIARINI, VIA ZERBINATA

PROPRIETA' E COMMITTENTE
SANT'ANNA COSTRUZIONI SRL

I PROGETTISTI
ARCH. FAGGIOLI GIOVANNI
ORDINE ARCHITETTI DI MILANO N.1153

GEOM. LUCIANO GIATTI
COLLEGIO GEOMETRI DI ROVERETO N.1215

GEOM. GIOVANNI MACCANTI
COLLEGIO GEOMETRI DI FERRARA N.200

GEOM. CLAUDIO SERAFINI
COLLEGIO GEOMETRI DI FERRARA N.1663

PLANIMETRIA SCHEMA RETE ACQUEDOTTO

AGGIORNAMENTO

ELABORATO N. 9

DATA 28.04.2015

SCALA 1:500

scala 1:2000