

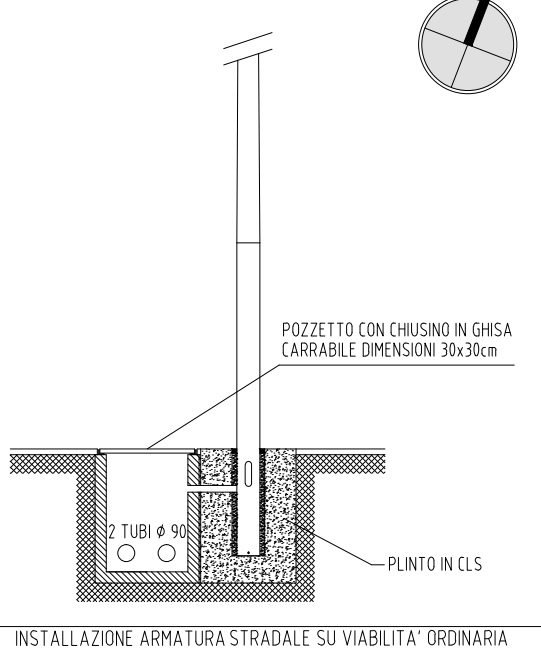
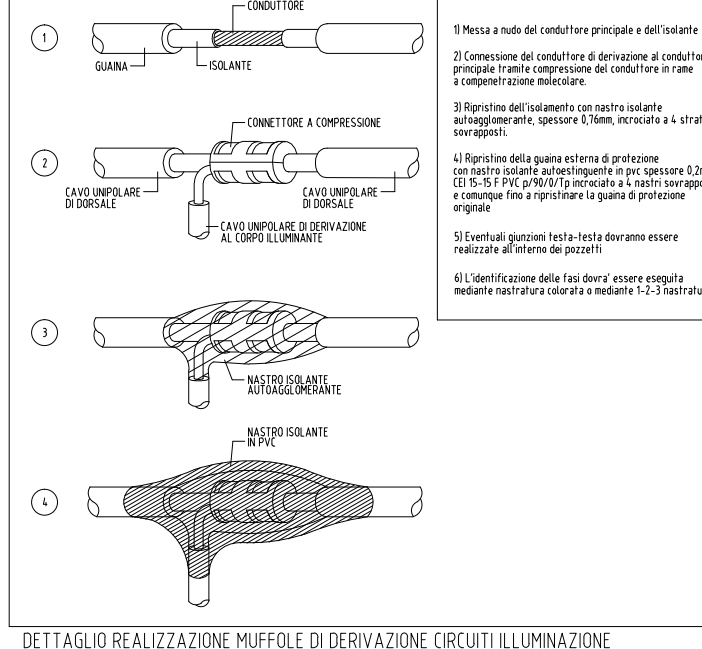


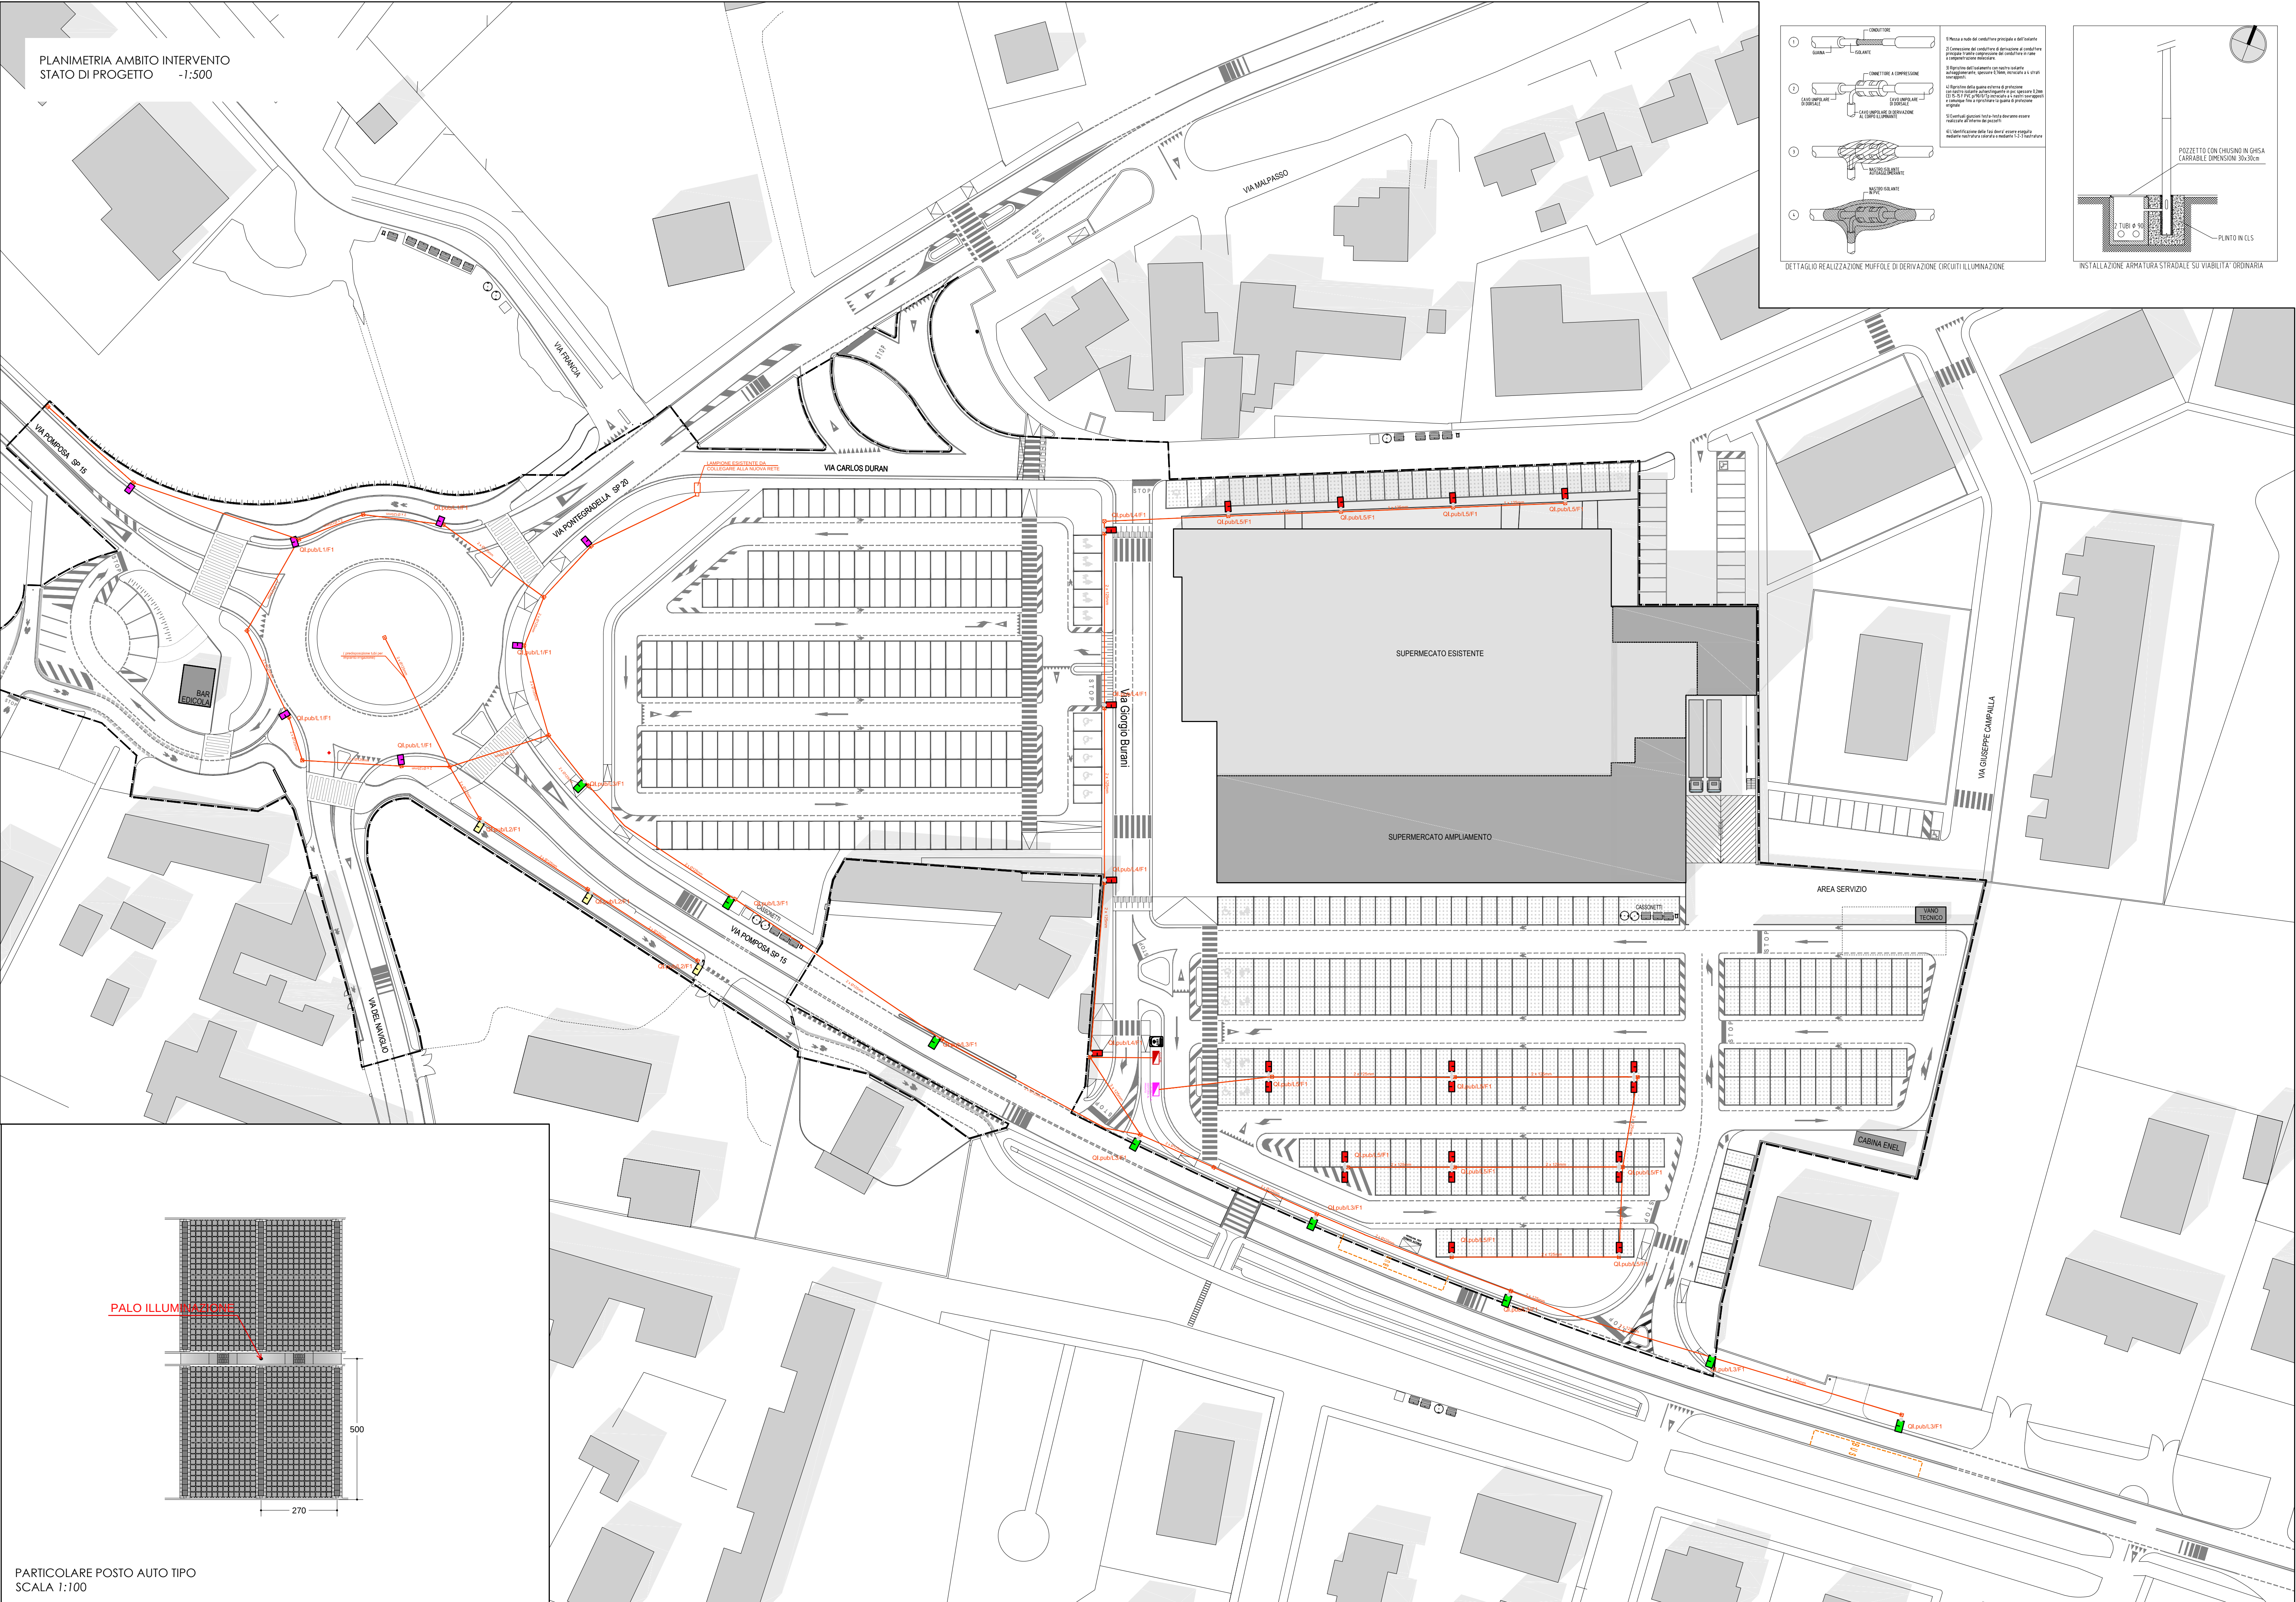


LEGENDA DELLA SIMBOLOGIA UTILIZZATA

	Pozzo in cemento armato dim. 40x40 cm con chiusino in ghisa cavalletto C500 (PER TRANSITO LINEE ILLUMINAZIONE PUBBLICA)
	Cavalletto pesante in pvc doppia parete D=125 mm cavalletto 15 - 1m in ghisa (PER TRANSITO LINEE ILLUMINAZIONE PUBBLICA)
	CONTATTORI ENTE FORNITORE
	QUADRO ELETTRICO ILLUMINAZIONE PUBBLICA
	QUADRO ELETTRICO ILLUMINAZIONE PUBBLICA IN GESTIONE AL PRIVATO

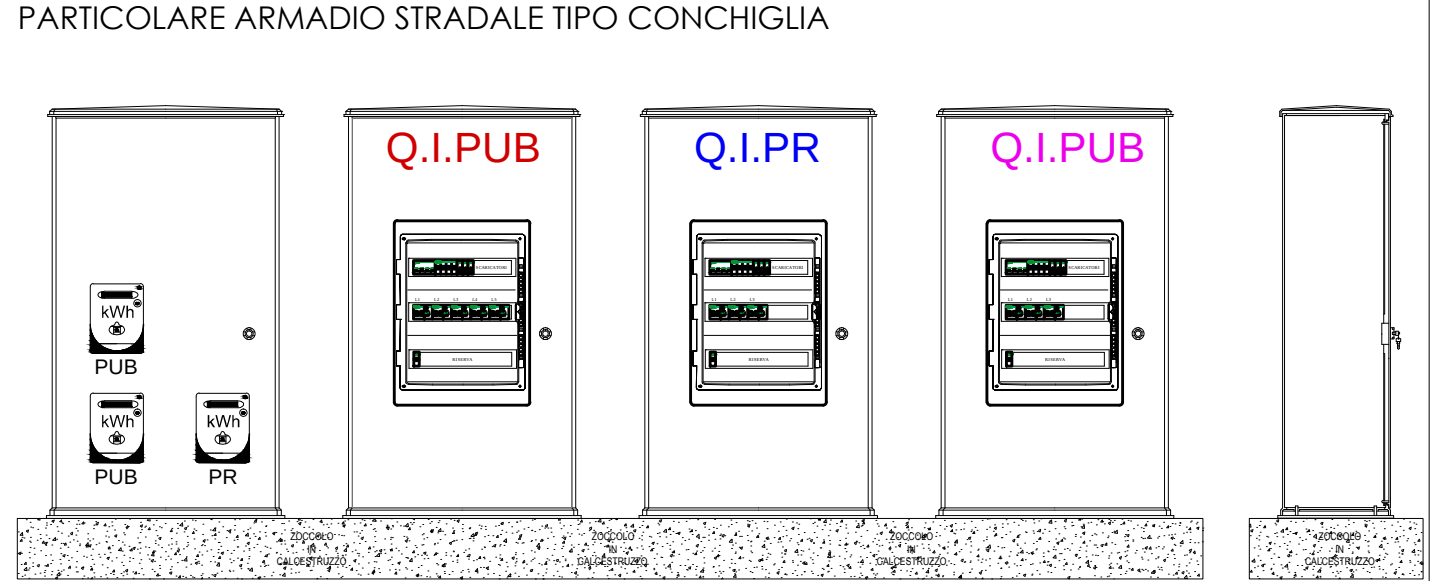

N.B. PLATEA IN CALCESTRUZZO LARGHEZZA 1m LUNGHEZZA 2,5m E ALTEZZA 10cm
PIANO MARCIAPIEDE

- GLI APPARECCHI ILLUMINANTI E LA SIMBOLOGIA DI COLORE ARANCIONE RAPPRESENTANO GLI IMPIANTI COLLEGATI
ALL'ILLUMINAZIONE PUBBLICA.

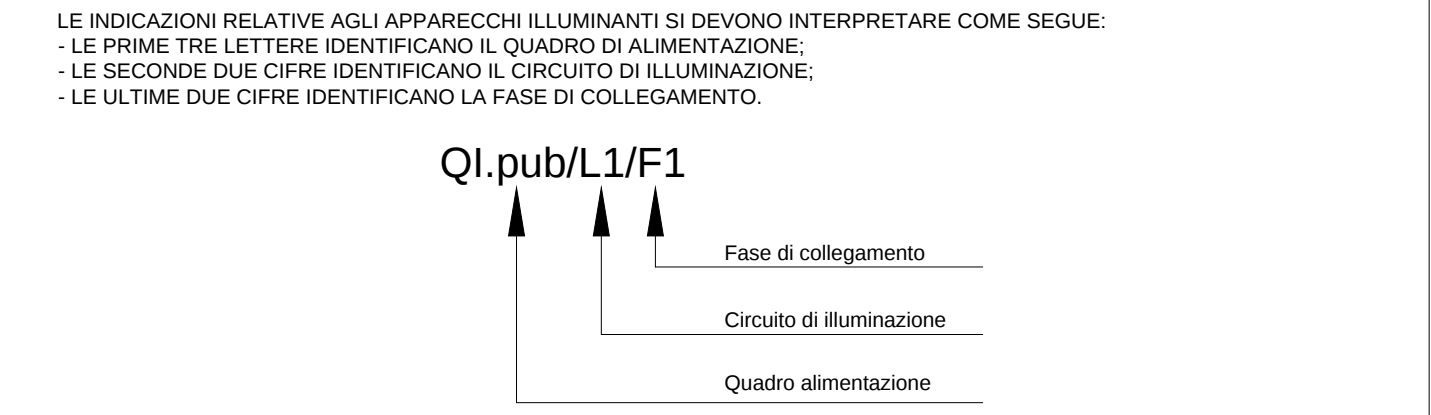

KAGS 2 VP 100W SHIP-TX AS-400 APPARECCHIO CON LAMPADA SHIP TELAPO ALUMINIO PRG CLASSE II POTENZA 100W 200W 1000W CON LAMPADA SHIP OTTICA ST	PALE CONICO DIRETTO realizzato in acciaio S 235 JR, PL 1600, Dn. 150, Dn. 150, modello ingegneristico, sistema di M.A.T., zonato a caldo per immersione e sostanzialmente verniciato a polveri elettrolitiche GRIPPO SATINATO SEMI-LUCO
KAGS 1 VP 100W SHIP-TX AS-400 APPARECCHIO CON LAMPADA SHIP-T TELAPO ALUMINIO PRG CLASSE II POTENZA 100W 200W 1000W OTTICA ST	PALE CONICO DIRETTO realizzato in acciaio S 235 JR, PL 1600, Dn. 150, Dn. 150, modello ingegneristico, sistema di M.A.T., zonato a caldo per immersione e sostanzialmente verniciato a polveri elettrolitiche GRIPPO SATINATO SEMI-LUCO
KAGS 2 VP 100W SHIP-TX AS-400 APPARECCHIO CON LAMPADA SHIP-T TELAPO ALUMINIO PRG CLASSE II POTENZA 100W 200W 1000W OTTICA ST	PALE CONICO DIRETTO realizzato in acciaio S 235 JR, PL 1600, Dn. 150, Dn. 150, modello ingegneristico, sistema di M.A.T., zonato a caldo per immersione e sostanzialmente verniciato a polveri elettrolitiche GRIPPO SATINATO SEMI-LUCO
ITALO 1 ST/11 ST/15 4,5m DMC, CON ALIMENTATORE DIMENSIONALE E PROFILO DI RIDUZIONE CUSTOM (Pia a 1/11 ST/15) e LED (sostanzialmente verniciato a polveri elettrolitiche GRIPPO SATINATO SEMI-LUCO)	PALE CONICO DIRETTO realizzato in acciaio S 235 JR, PL 1600, Dn. 150, Dn. 150, modello ingegneristico, sistema di M.A.T., zonato a caldo per immersione e sostanzialmente verniciato a polveri elettrolitiche GRIPPO SATINATO SEMI-LUCO
ITALO 1 ST/11 4,5m DMC, CON ALIMENTATORE DIMENSIONALE E PROFILO DI RIDUZIONE CUSTOM (Pia a 1/11 ST/15) e LED (sostanzialmente verniciato a polveri elettrolitiche GRIPPO SATINATO SEMI-LUCO)	PALE CONICO DIRETTO realizzato in acciaio S 235 JR, PL 1600, Dn. 150, Dn. 150, modello ingegneristico, sistema di M.A.T., zonato a caldo per immersione e sostanzialmente verniciato a polveri elettrolitiche GRIPPO SATINATO SEMI-LUCO
ITALO 1 ST/11 4,5m DMC, CON ALIMENTATORE DIMENSIONALE E PROFILO DI RIDUZIONE CUSTOM (Pia a 1/11 ST/15) e LED (sostanzialmente verniciato a polveri elettrolitiche GRIPPO SATINATO SEMI-LUCO)	PALE CONICO DIRETTO realizzato in acciaio S 235 JR, PL 1600, Dn. 150, Dn. 150, modello ingegneristico, sistema di M.A.T., zonato a caldo per immersione e sostanzialmente verniciato a polveri elettrolitiche GRIPPO SATINATO SEMI-LUCO

Girolamo Segato Architetto
Via San Giuseppe 24/E
30015 Chioggia (VE)
tel-fax: 041.5500915
e-mail: studiarchi.segato@tin.it
pec: girolamo.segato@archiworldpec.it
Aspiag Design - area tecnica tel. 049.9009311

PROVINCIA DI FERRARA - COMUNE DI FERRARA

Committenti
ASPIAG SERVICE SRL
Via Buozzi Bruno n. 30 - 39100 Bolzano (BZ)
C.F./P.iva 00882800212 - tel. 049.9009311

Progetto
P.U.A. in variante P.O.C. n. 5ANS-04
"Riqualificazione struttura commerciale v. Duran"
ai sensi dell'art. 35 della L.R. 20/2000
APPROVATO CON D.C.C. 4692 DEL 09.02.2015
IN CONFORMITA' ALL'ACCORDO A NORMA DELL'ART. 18 L.R.
20/2000, APPROVATO CON D.G.C. 26367 DEL 25.03.2014

Elaborato
PLANIMETRIA STATO DI PROGETTO
ILLUMINAZIONE PUBBLICA

Scala: 1:500
Data: Agosto 2015

Note:
file: tar 20-17 rev. illuminazione schemi, plot rifer: aspiag color 30% cdt, foglio: A+1

Rev.	Data	Oggetto
1	-	-
2	-	-
3	-	-