


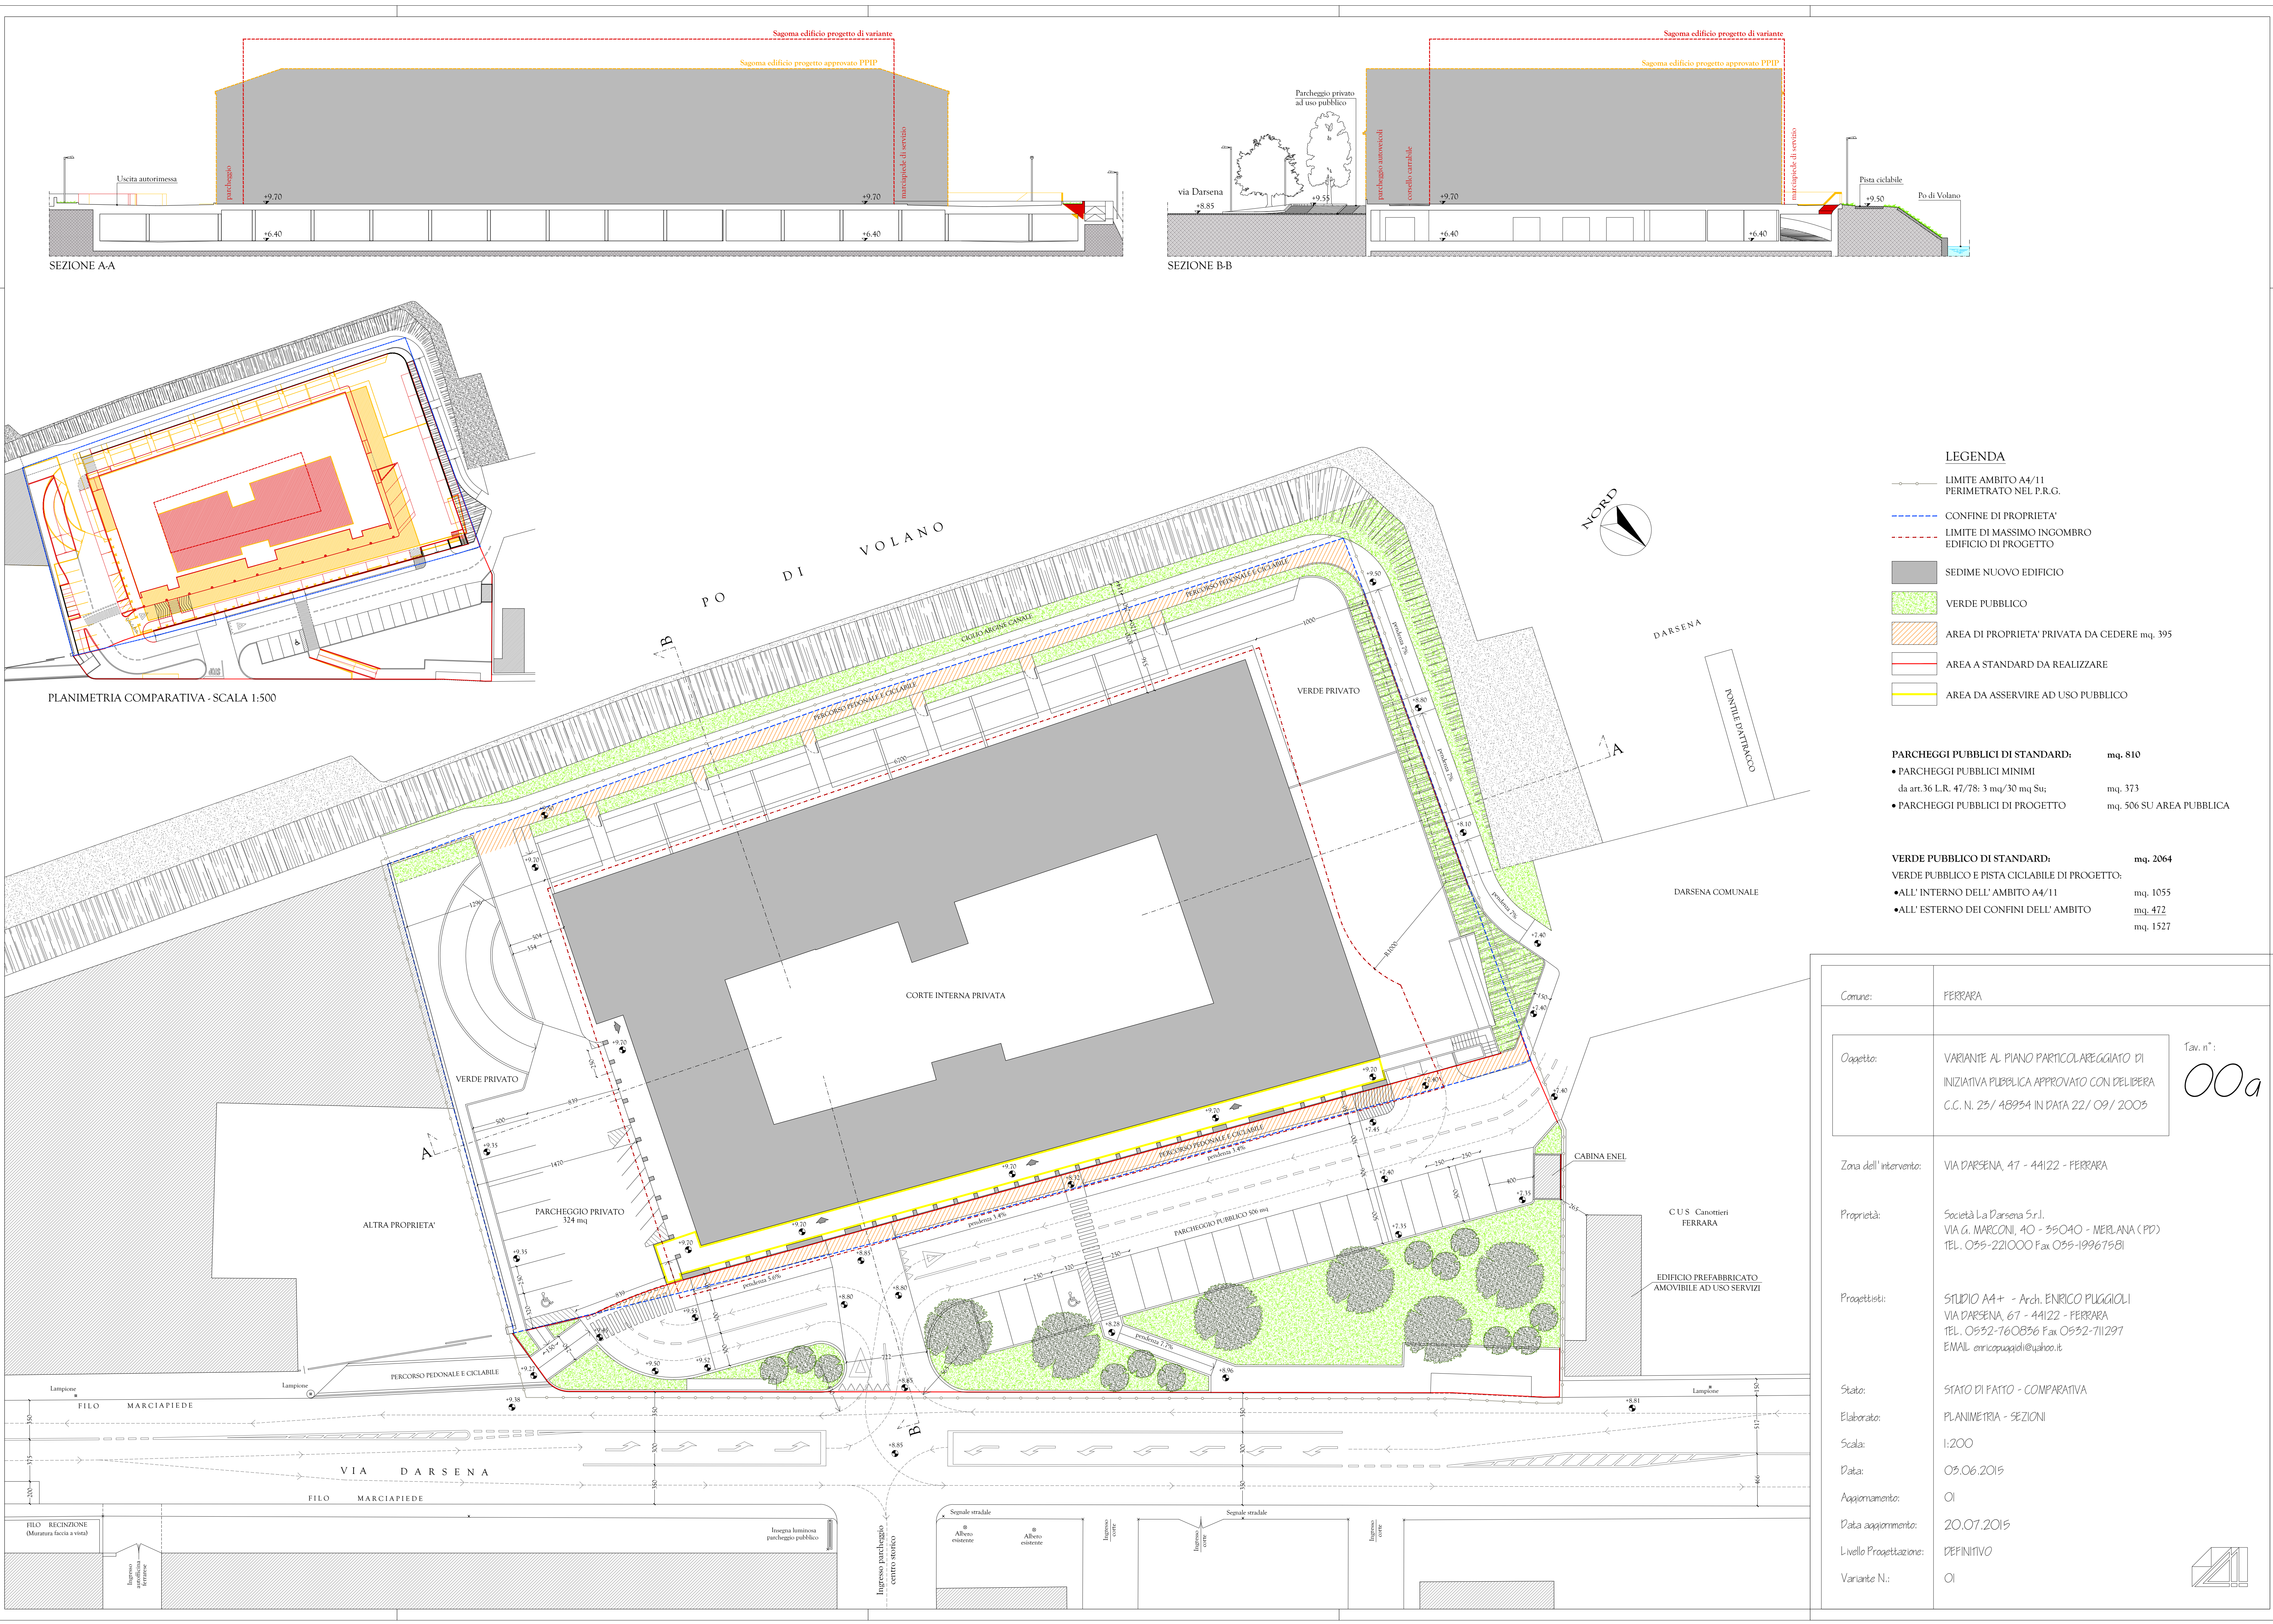

LEGENDA

- +—+— LIMITE AMBITO A4/11 PERIMETRATO NEL P.R.G.
- - - - - CONFINE DI PROPRIETA'
- - - - - LIMITE DI MASSIMO INGOMBRO EDIFICIO DI PROGETTO
- SEDIME NUOVO EDIFICIO
- VERDE PUBBLICO
- AREA DI PROPRIETA' PRIVATA DA CEDERE mq. 395
- AREA A STANDARD DA REALIZZARE
- AREA DA ASSERVIRE AD USO PUBBLICO

PARCHEGGI PUBBLICI DI STANDARD: mq. 810

- PARCHEGGI PUBBLICI MINIMI da art. 36 L.R. 47/78: 3 mq/30 mq Su; mq. 373
- PARCHEGGI PUBBLICI DI PROGETTO mq. 506 SU AREA PUBBLICA

VERDE PUBBLICO DI STANDARD: mq. 2064

VERDE PUBBLICO E PISTA CICLABILE DI PROGETTO:

- ALL' INTERNO DELL' AMBITO A4/11 mq. 1055
- ALL' ESTERNO DEI CONFINI DELL' AMBITO mq. 472
- mq. 1527

Comune:	FERRARA	Tav. n°: <i>00a</i>
Oggetto:	VARIANTE AL PIANO PARTICOLAREGGIATO DI INIZIATIVA PUBBLICA APPROVATO CON DELIBERA C.C. N. 25/ 48934 IN DATA 22/ 09/ 2003	
Zona dell' intervento:	VIA DARSENA, 47 - 44122 - FERRARA	
Proprietà:	Società La Darsena S.r.l. VIA G. MARCONI, 40 - 35040 - MERLARA (PD) TEL. 055-221000 Fax 055-19967581	
Progettisti:	STUDIO A4+ - Arch. ENRICO PUGGIOLI VIA DARSENA, 67 - 44122 - FERRARA TEL. 0532-760836 Fax 0532-711297 EMAIL: enricopuggioli@yahoo.it	
Stato:	STATO DI FATTO - COMPARATIVA	
Elaborato:	PLANIMETRIA - SEZIONI	
Scala:	1:200	
Data:	03.06.2015	
Aggiornamento:	01	
Data aggiornamento:	20.07.2015	
Livello Progettazione:	DEFINITIVO	
Variante N.:	01	