


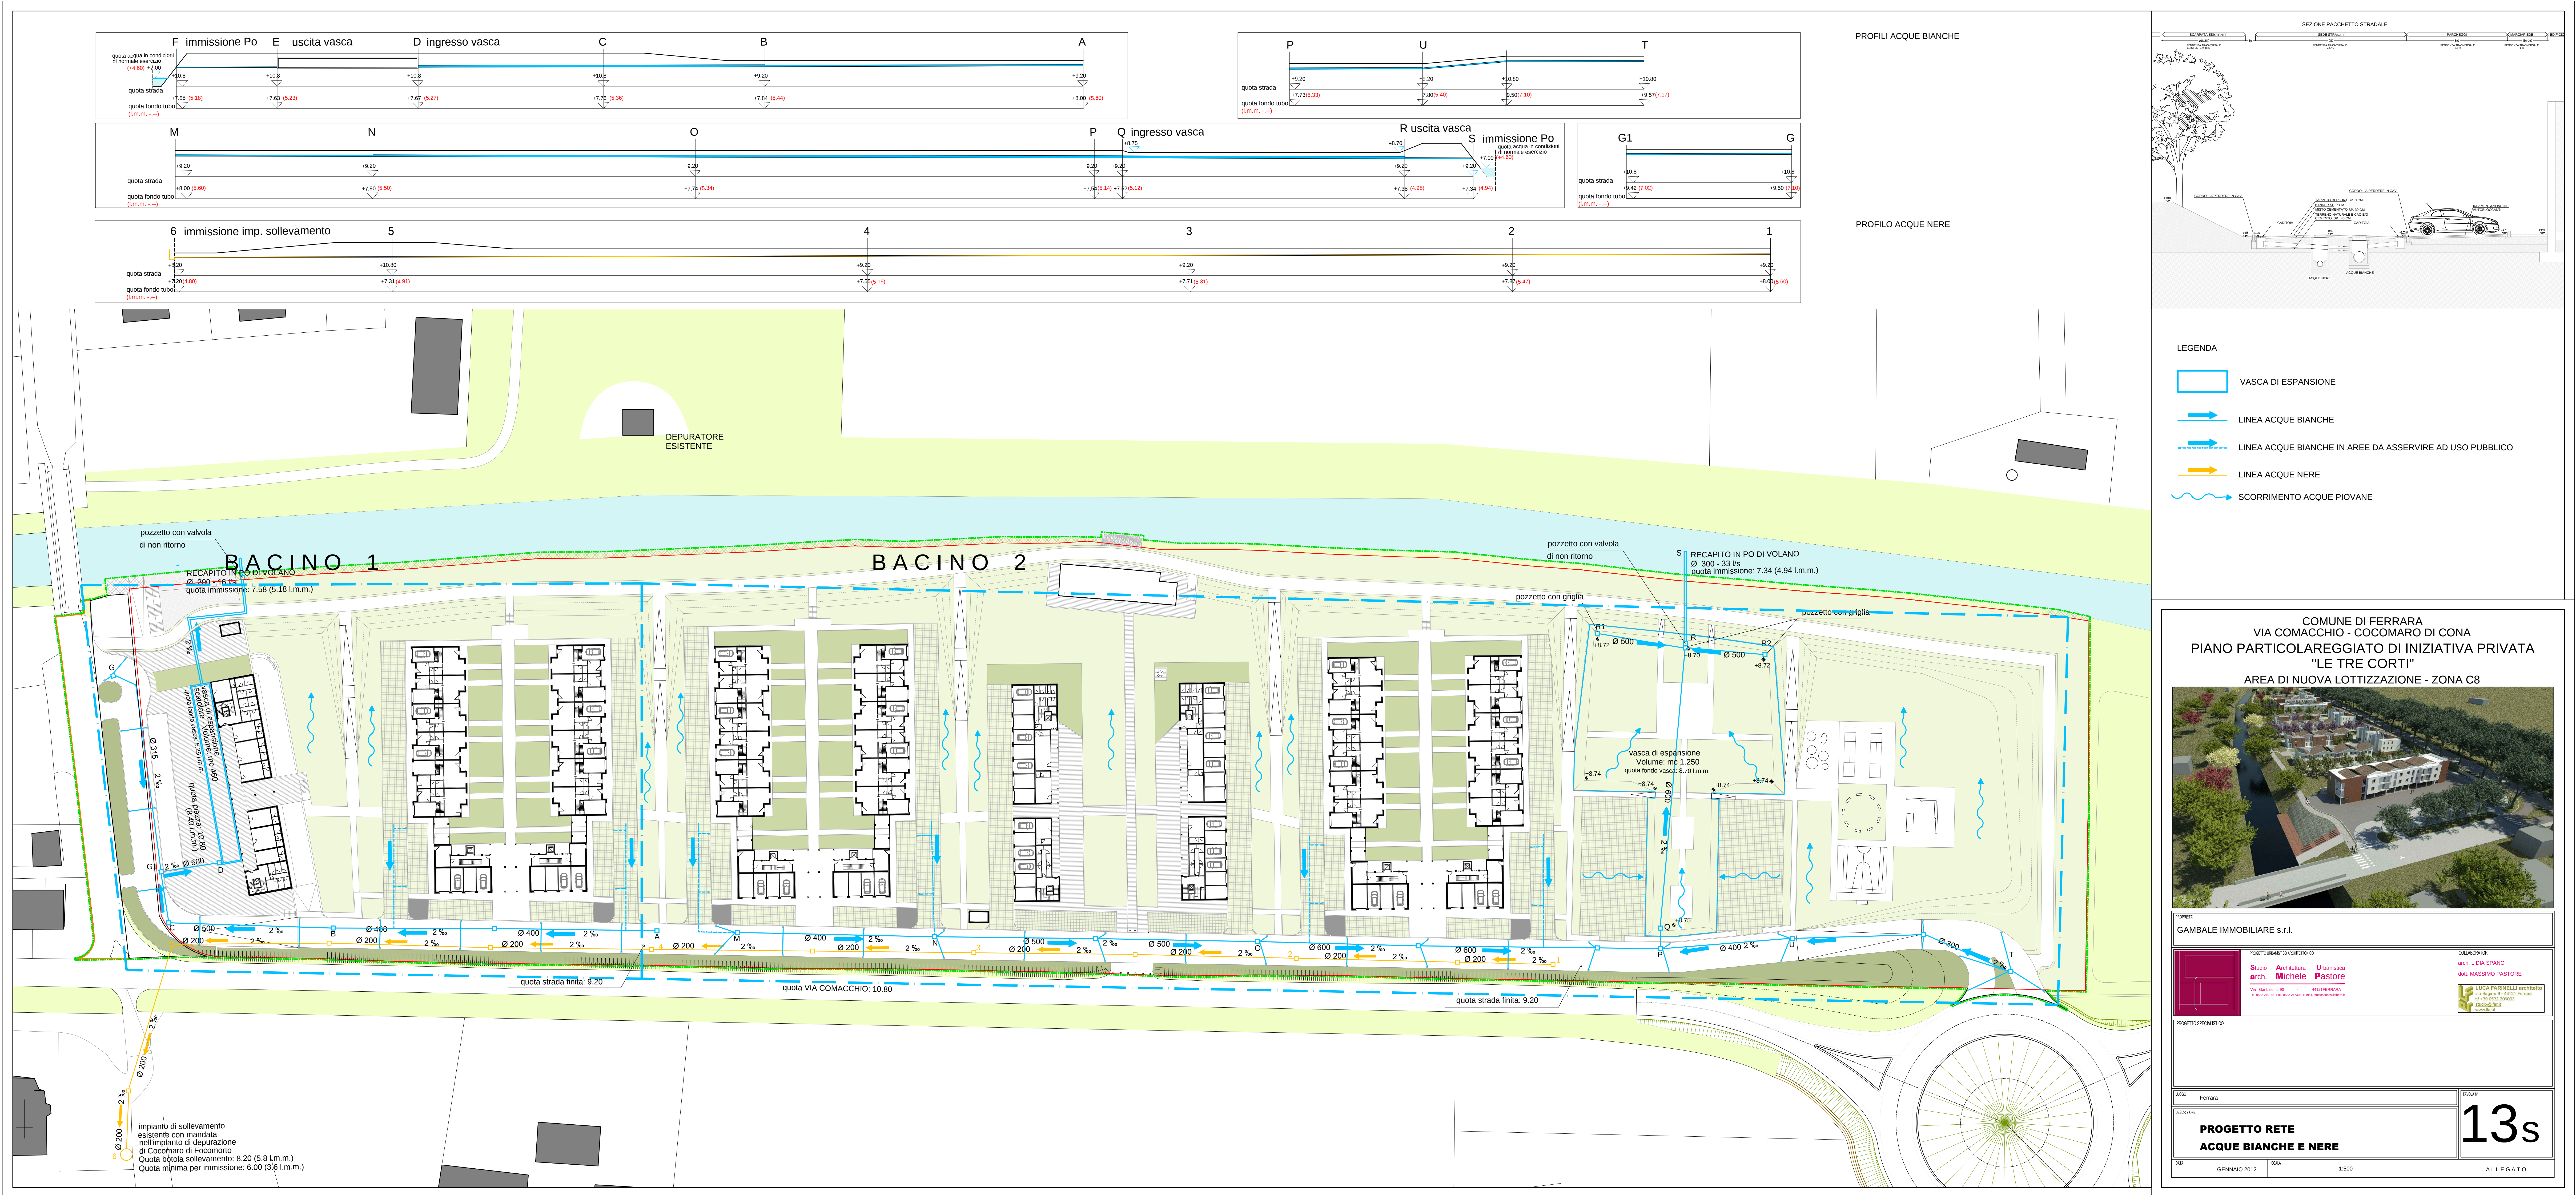

SEZIONE PACCHETTO STRADALE

LEGENDA

- VASCA DI ESPANSIONE
- LINEA ACQUE BIANCHE
- LINEA ACQUE BIANCHE IN AREE DA ASSERVIRE AD USO PUBBLICO
- LINEA ACQUE NERE
- SCORRIMENTO ACQUE PIOVANE

COMUNE DI FERRARA
VIA COMACCHIO - COCOMARO DI CONA
PIANO PARTICOLAREGGIATO DI INIZIATIVA PRIVATA
"LE TRE CORTI"
AREA DI NUOVA LOTTIZZAZIONE - ZONA C8

GAMBALE IMMOBILIARE S.r.l.

PROGETTO: URBANISTICO ARCHITETICO

Autore: **Stefano Gatti**
Disegnato: **Michele Pastore**

COLLABORATORI
Arch. **LEON SPANO**
Ing. **MASSIMO PASTORE**

PROGETTO PRELIMINARE

13s

PROGETTO RETE
ACQUE BIANCHE E NERE

1:500

ALLEGATO