



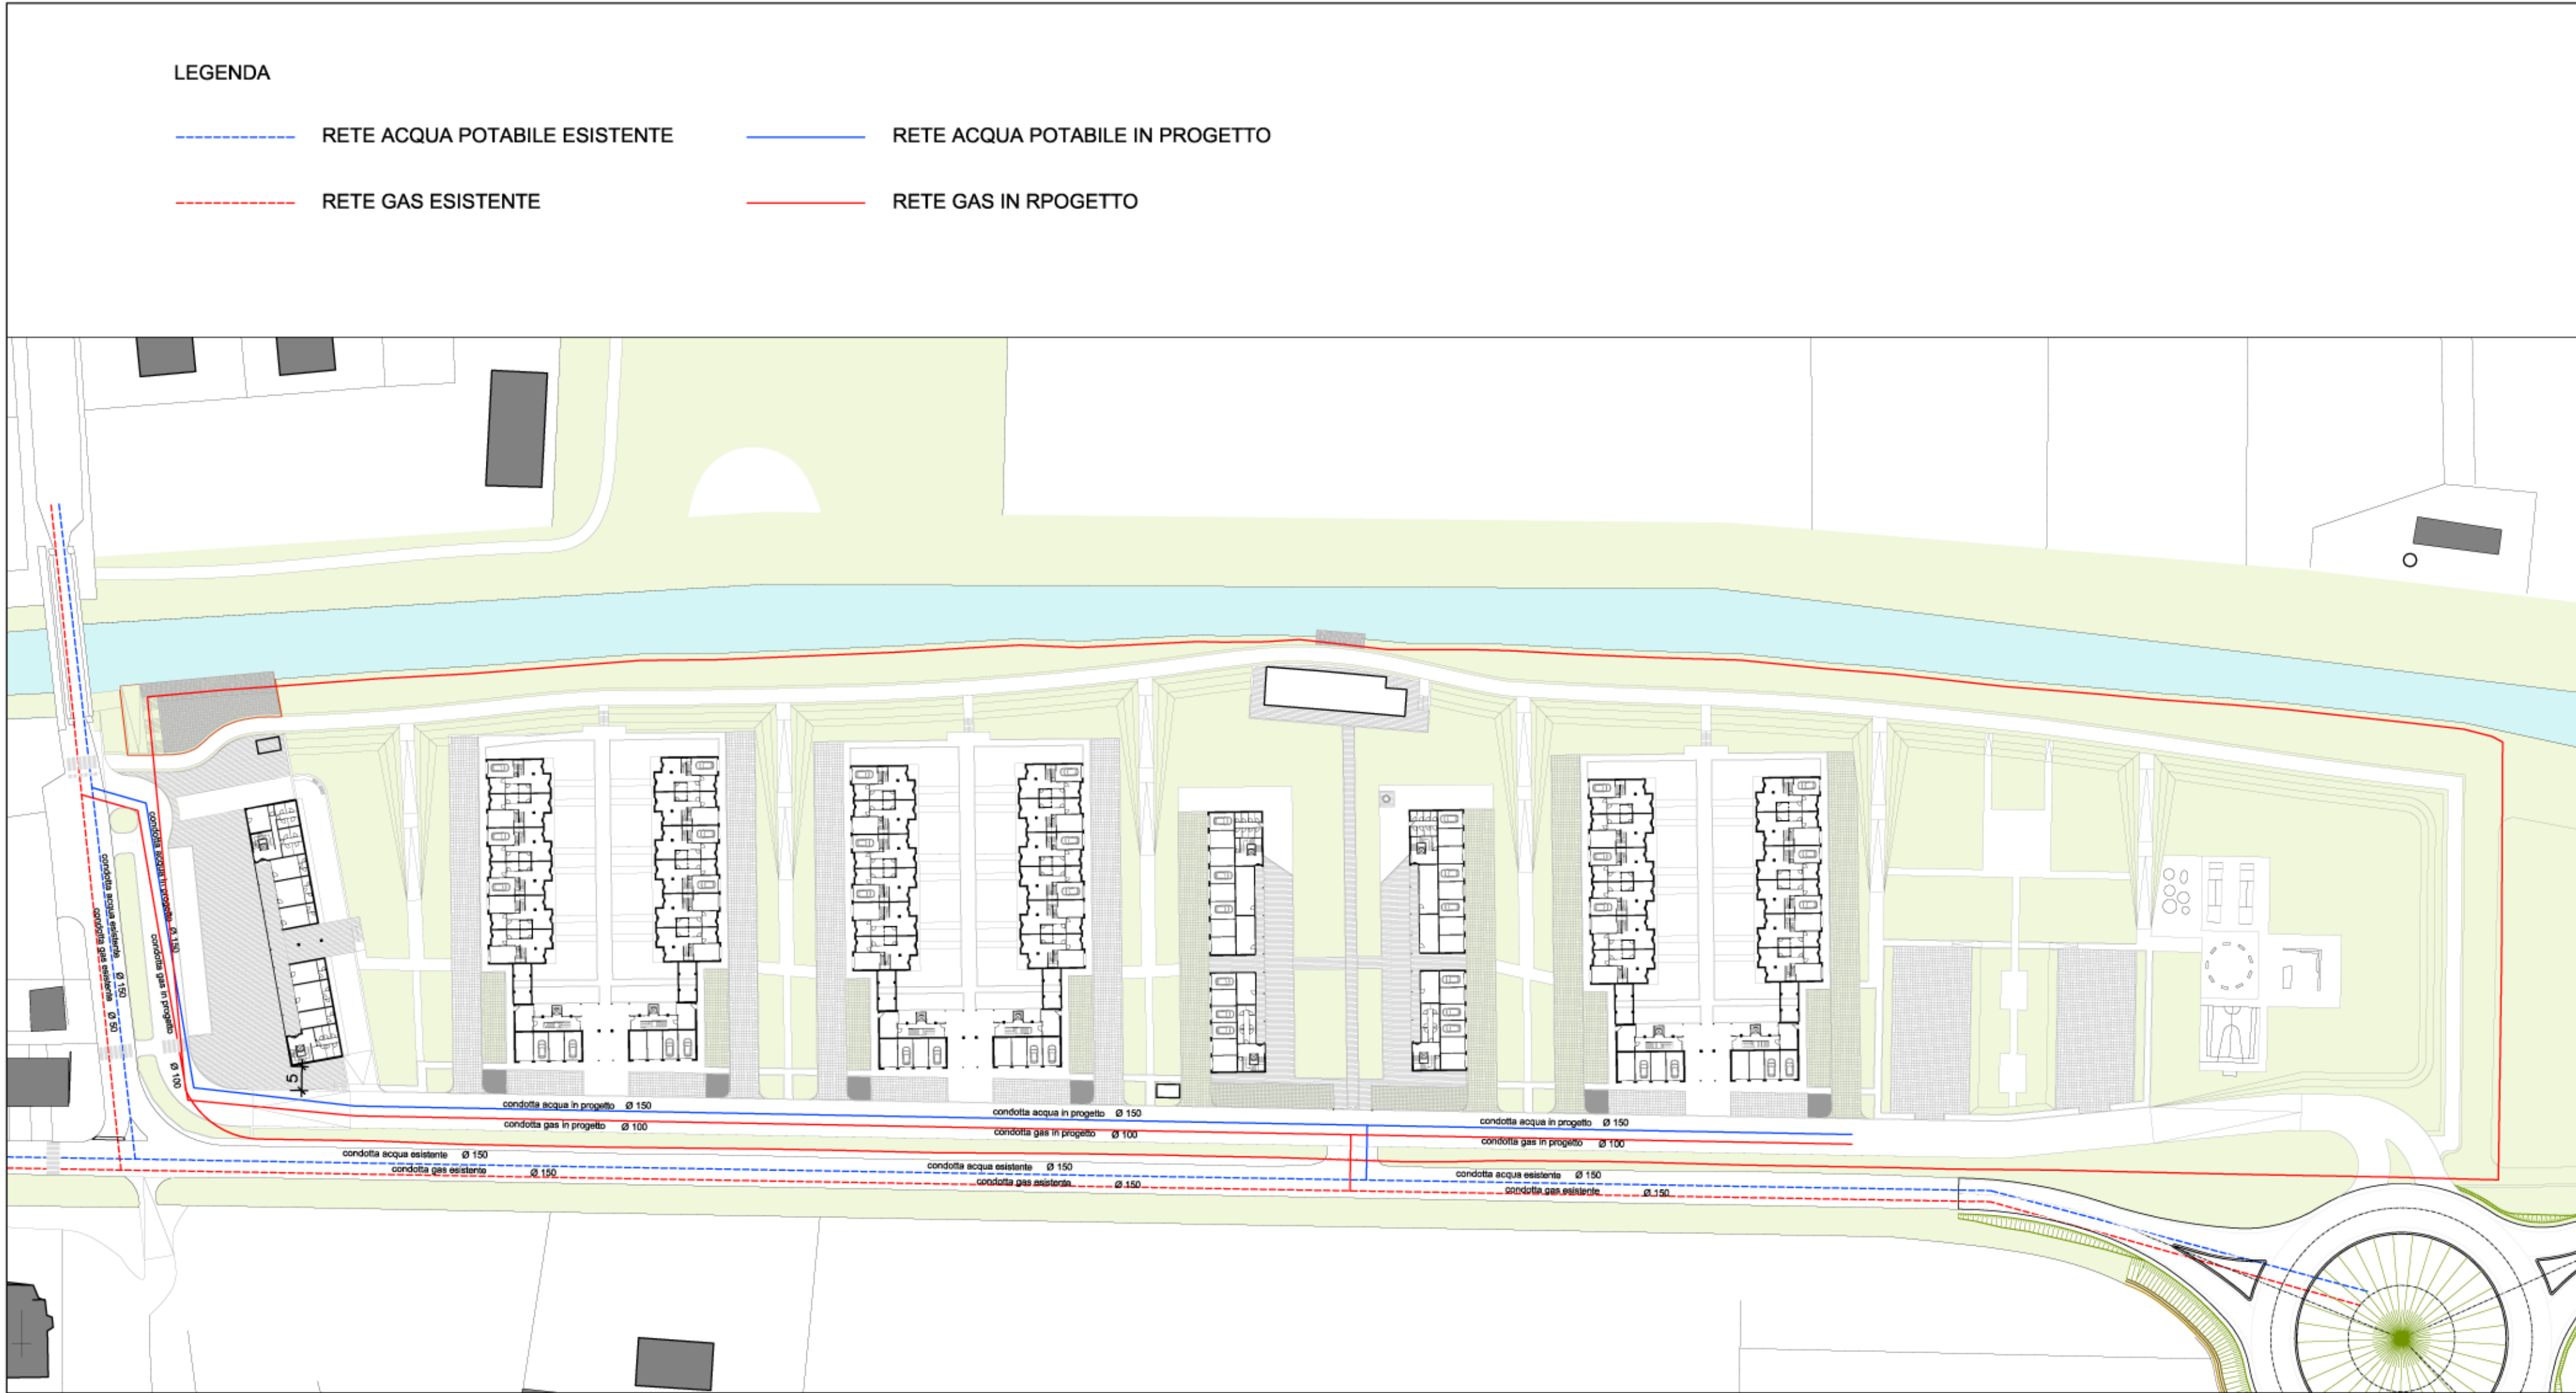

COMUNE DI FERRARA
VIA COMACCHIO - COCOMARO DI CONA
PIANO PARTICOLAREGGIATO DI INIZIATIVA PRIVATA
"LE TRE CORTI"
AREA DI NUOVA LOTTIZZAZIONE - ZONA C8

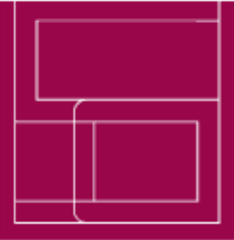

PROPRIETA'		
GAMBALE IMMOBILIARE s.r.l.		
	PROGETTO URBANISTICO ARCHITETTONICO	COLLABORATORI
	Studio Arch. Michele Pastore Via Garibaldi n. 90 - 44121 FERRARA Tel. 0532-210185 Fax. 0532-347363 E-mail. studioamgibem@libero.it	arch. LIDIA SPANO dott. MASSIMO PASTORE
PROGETTO SPECIALISTICO		
LUOGO Ferrara		TAVOLA N°
DESCRIZIONE PROGETTO RETE ACQUA POTABILE E GAS		14s
DATA GENNAIO 2012	SCALA 1:1000	ALLEGATO